



工事番号	京6都園維(公園分)第6899号の6の9 京6鴨川等維修第1499号の6の4
工事名	管内一円(鴨川公園)都市公園維持管理業務 管内一円(鴨川)鴨川等河川敷地維持修繕業務
工事場所	京都市左京区下鴨下川原町 ～左京区田中下柳町
図面名	位置図
縮尺	1 : 50000

(3工区)

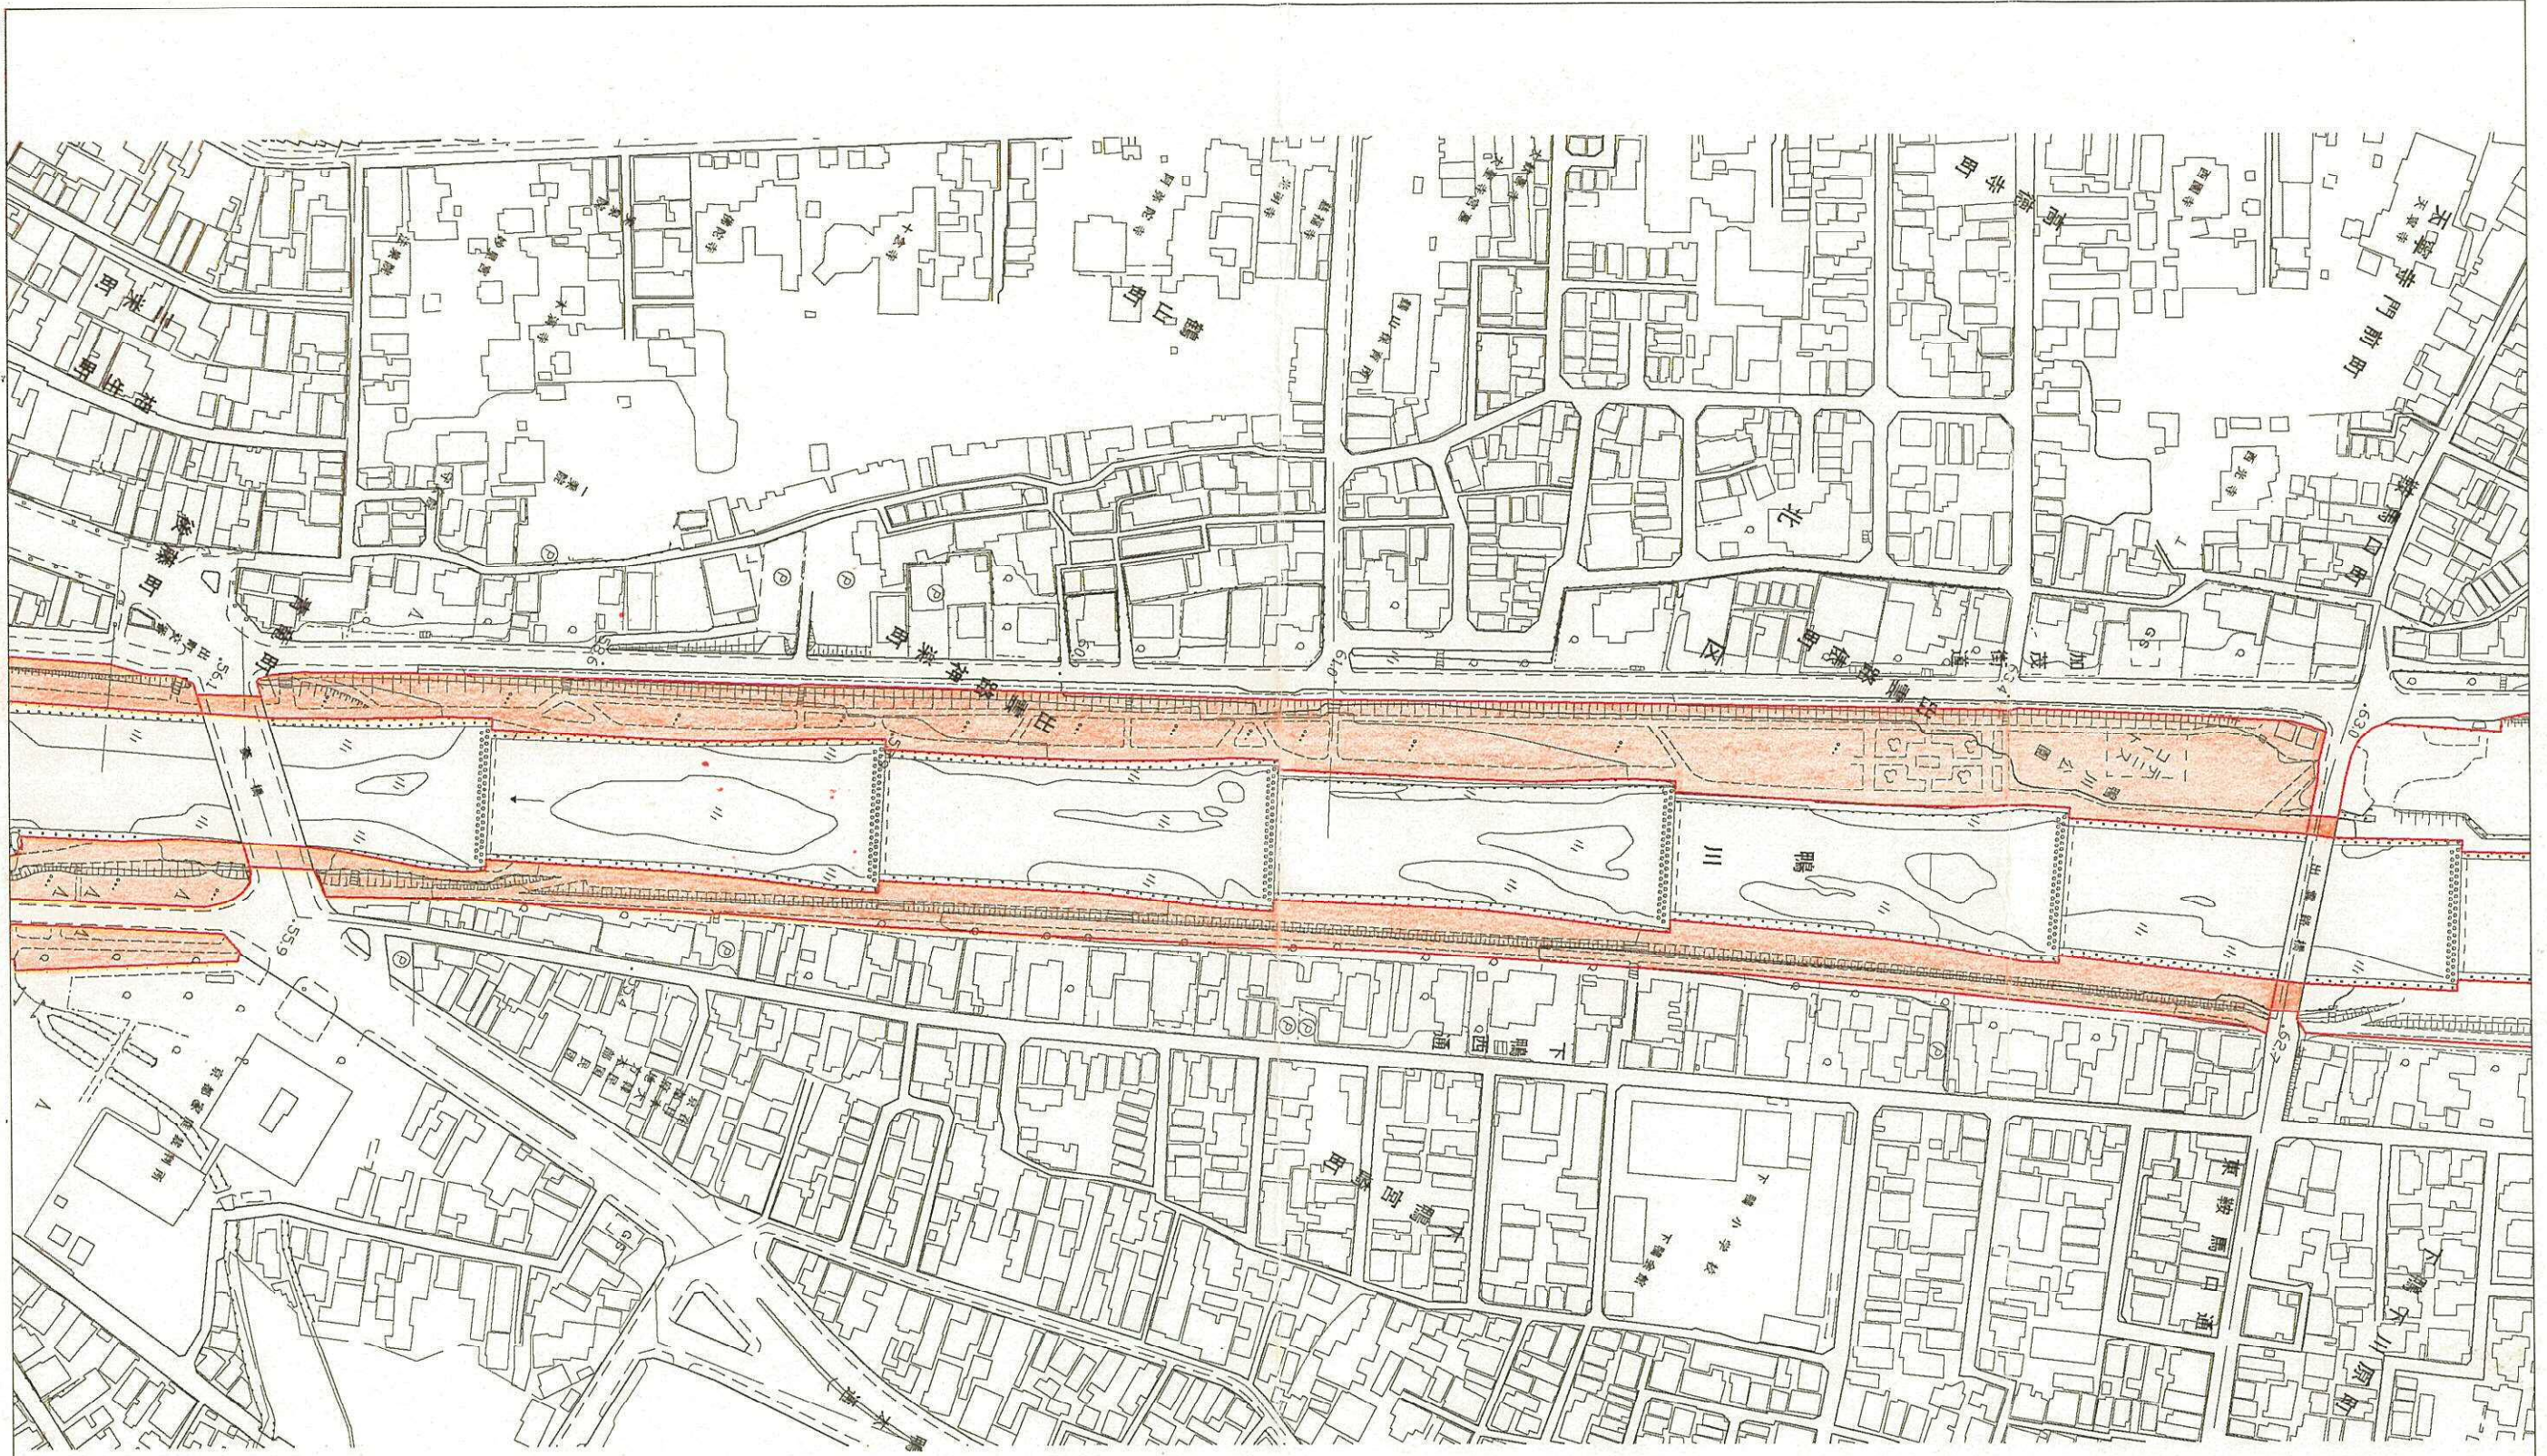


(3工区)

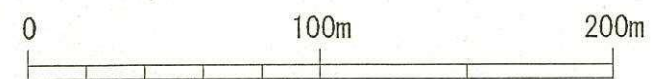

縮尺 1 : 2,500



工事番号	京6都園維(公園分)第6899号の6の9 京6鴨川等維修第1499号の6の4
工事名	管内一円(鴨川公園)都市公園維持管理業務 管内一円(鴨川)鴨川等河川敷地維持修繕業務
工事場所	京都市左京区下鴨下川原町 ～左京区田中下柳町
図面名	平面図(1)
縮尺	1 : 2500

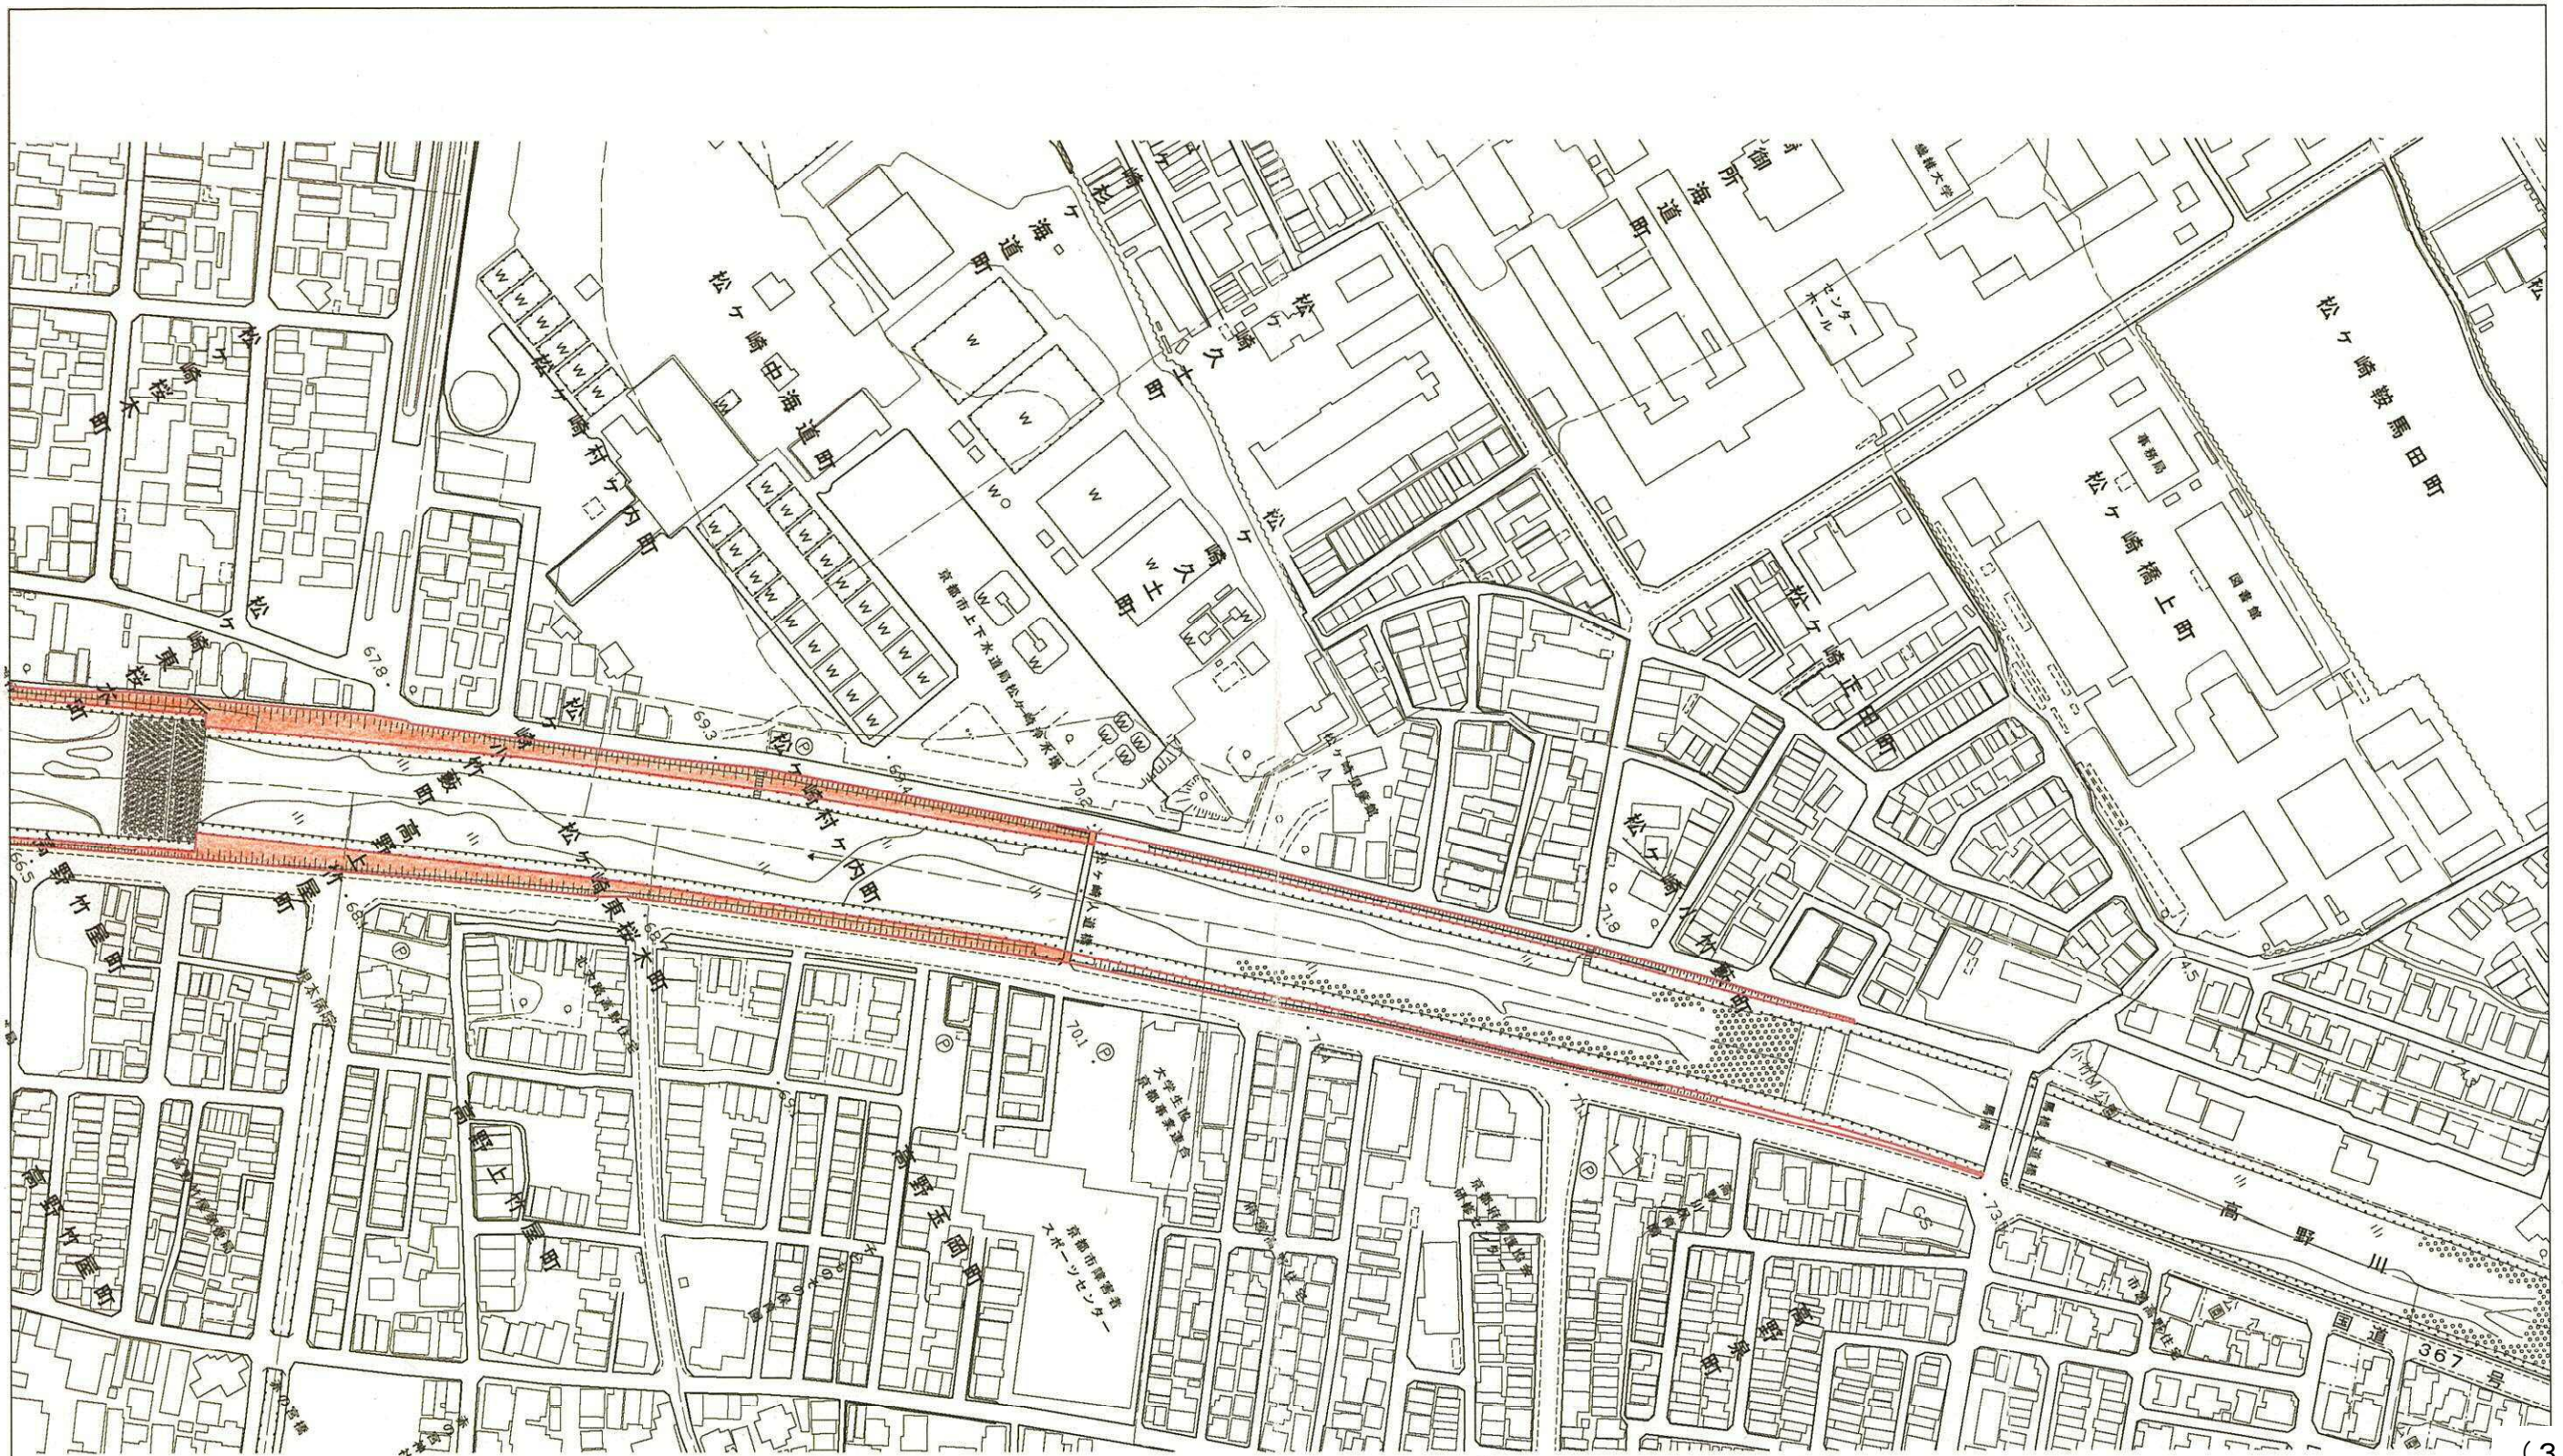


(3工区)




縮尺 1 : 2,500



工事番号	京6都園維(公園分)第6899号の6の9 京6鴨川等維修第1499号の6の4
工事名	管内一円(鴨川公園)都市公園維持管理業務 管内一円(鴨川)鴨川等河川敷地維持修繕業務
工事場所	京都市左京区下鴨下川原町 ~左京区田中下柳町
図面名	平面図(2)
縮尺	1 : 2500

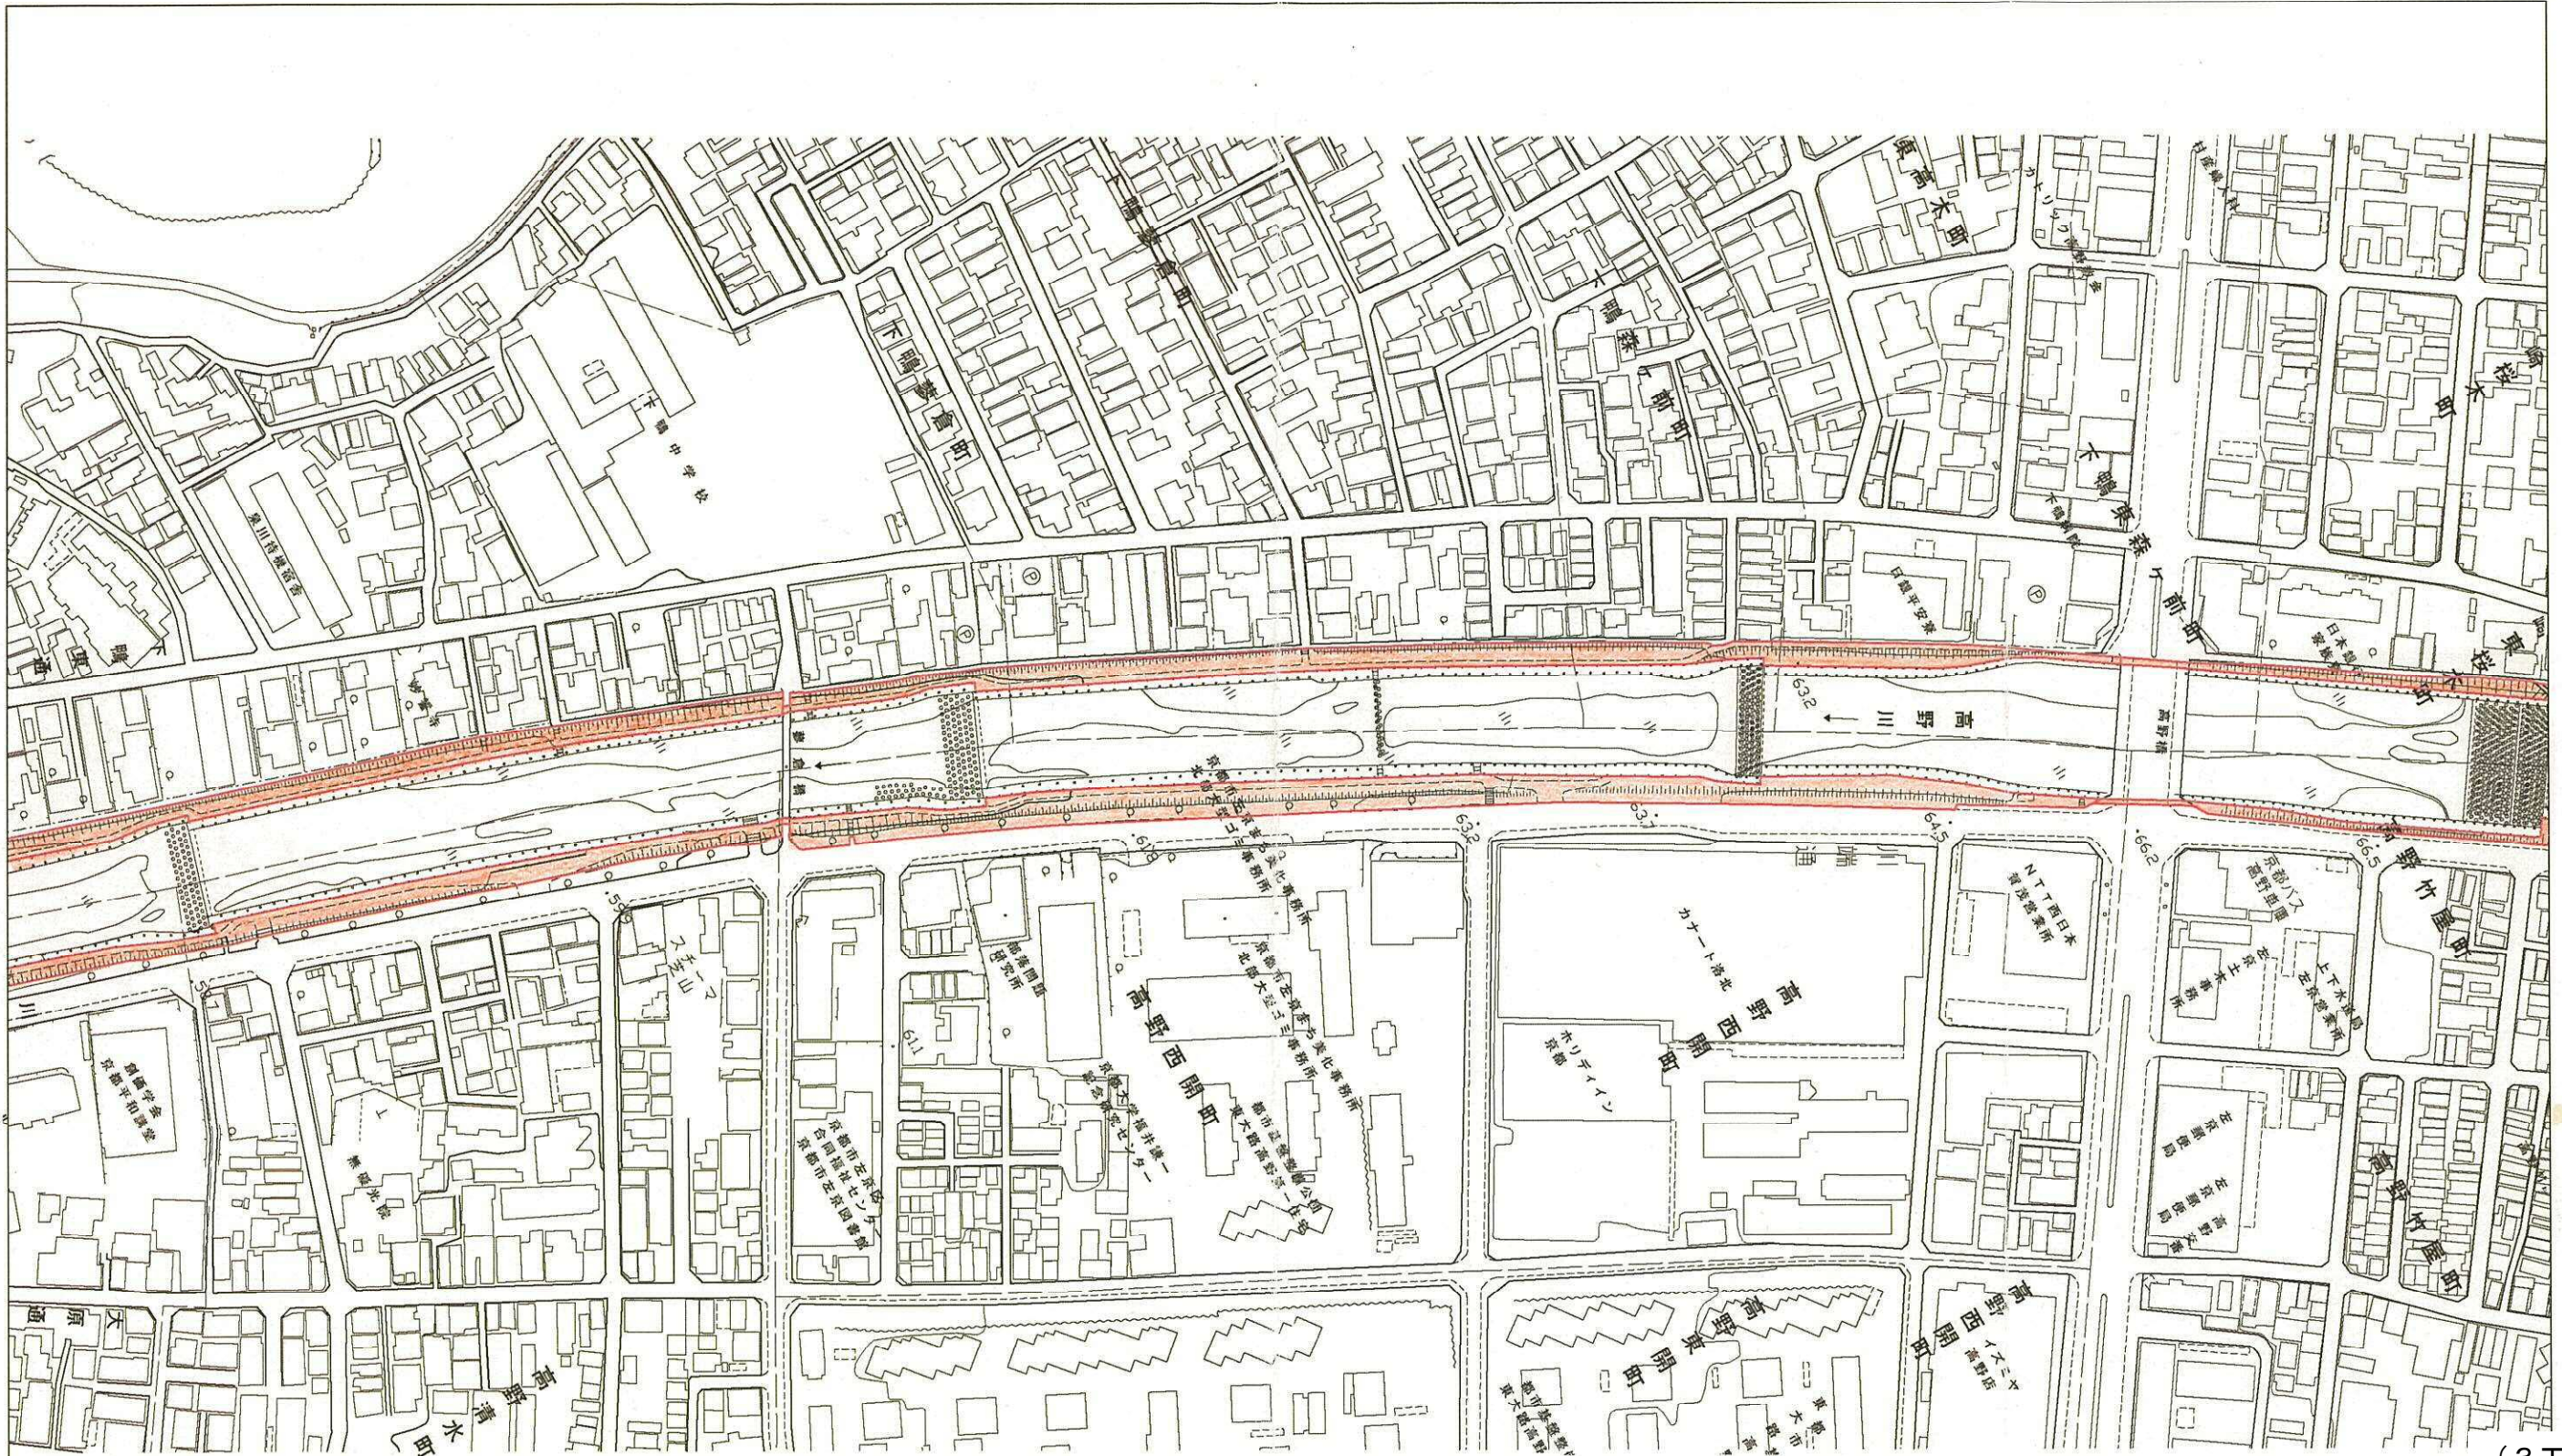


(3工区)

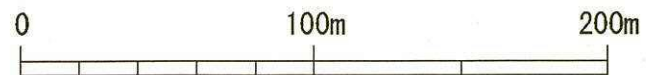


縮尺 1 : 2,500



工事番号	京6都園維(公園分)第6899号の6の9 京6鴨川等維修第1499号の6の4
工事名	管内一円(鴨川公園)都市公園維持管理業務 管内一円(鴨川)鴨川等河川敷地維持修繕業務
工事場所	京都市左京区下鴨下川原町 ~左京区田中下柳町
図面名	平面図(3)
縮尺	1 : 2500

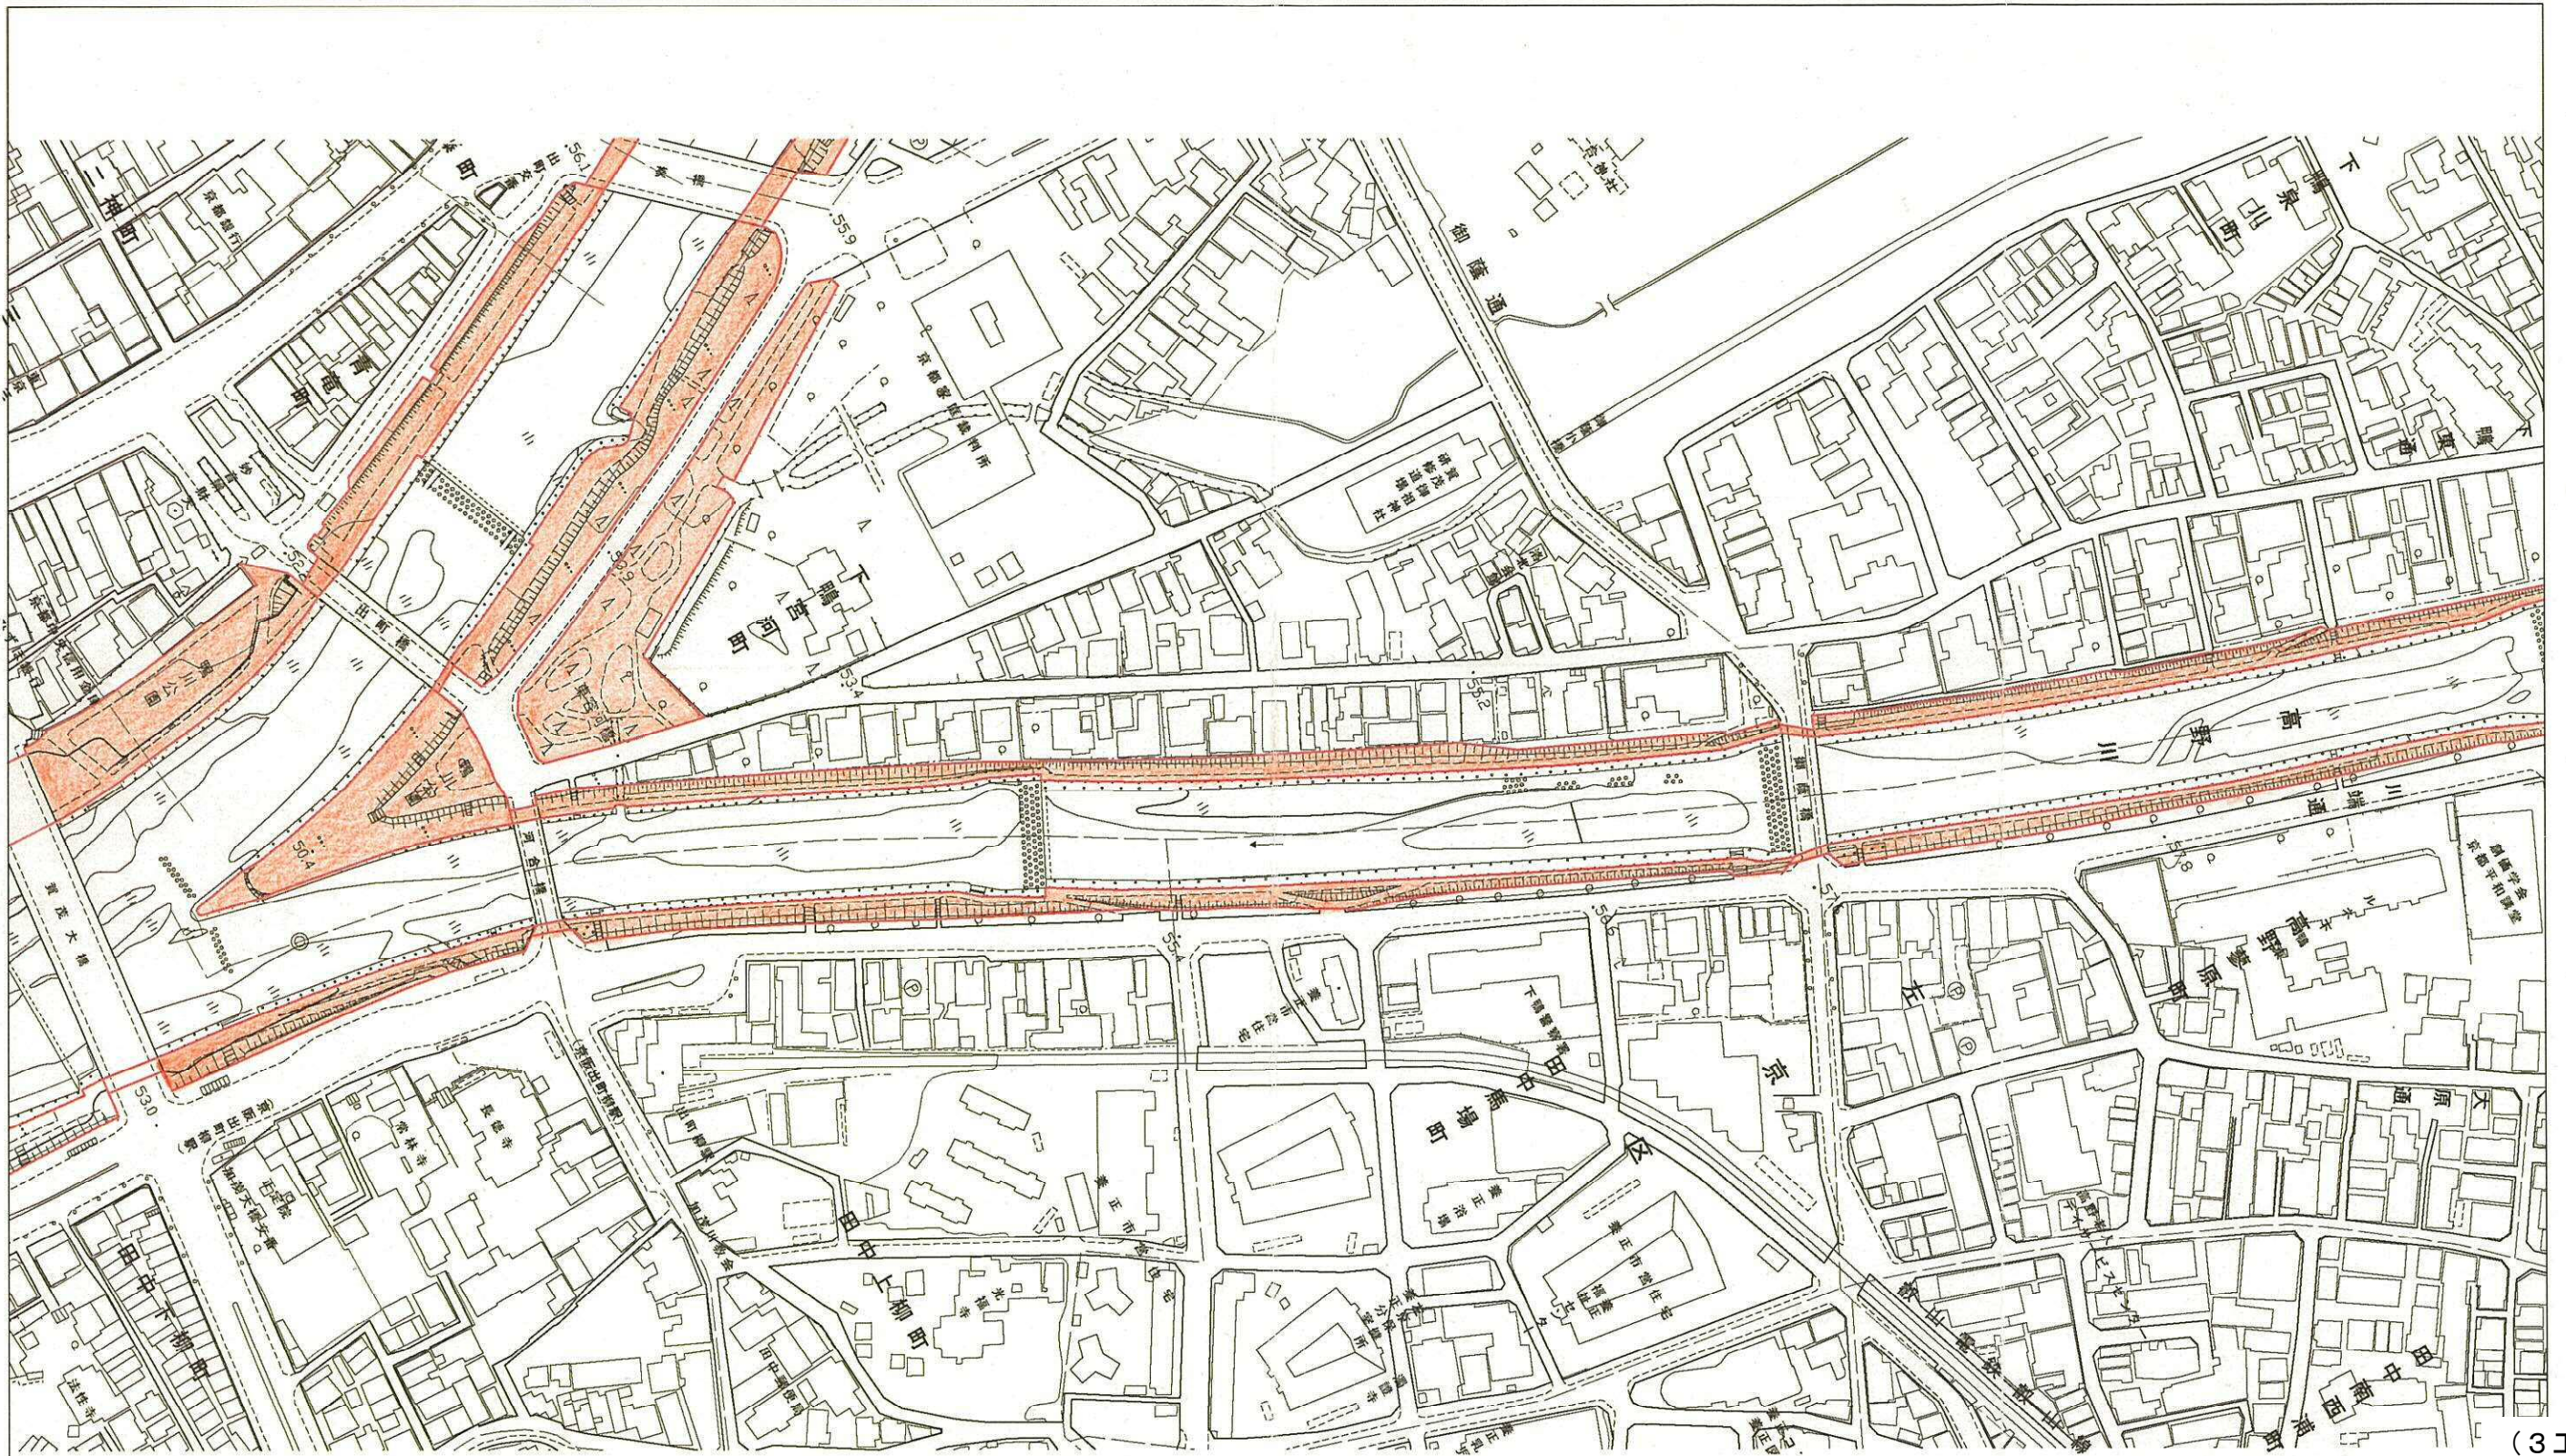

(3工区)

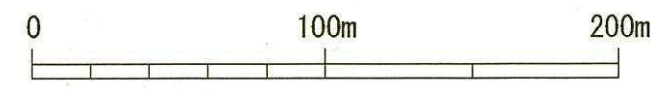

縮尺 1 : 2,500



工事番号	京6都園維(公園分)第6899号の6の9 京6鴨川等維修第1499号の6の4
工事名	管内一円(鴨川公園)都市公園維持管理業務 管内一円(鴨川)鴨川等河川敷地維持修繕業務
工事場所	京都市左京区下鴨下川原町~左京区田中 下柳町
図面名	平面図(4)
縮尺	1 : 2500

