


# 京都土木事務所管内図

凡 例	
	一級河川
	砂防河川

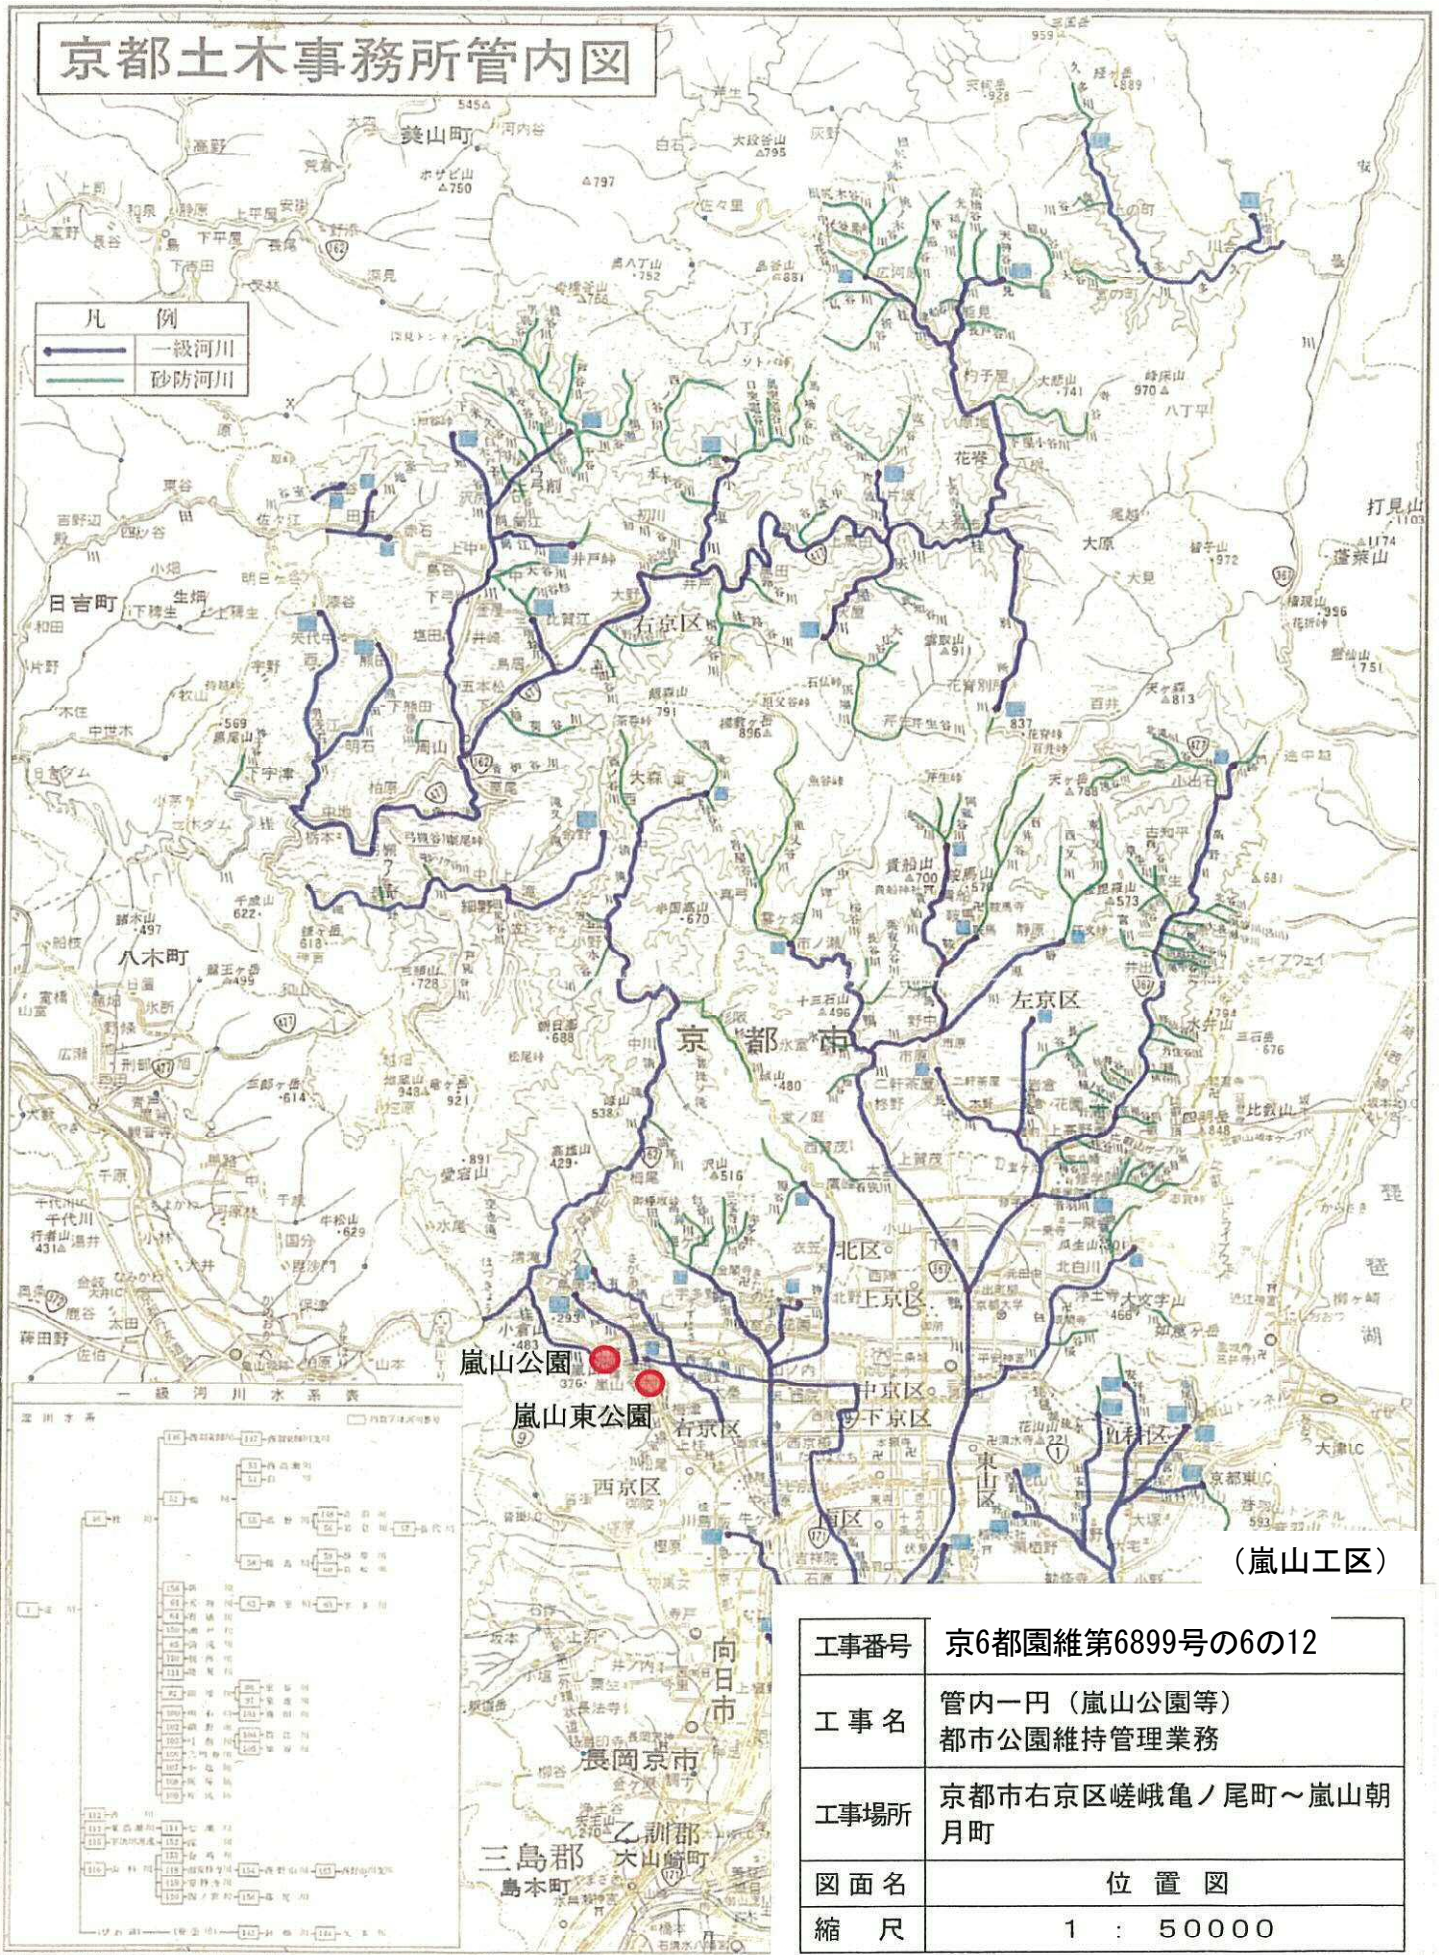

(嵐山工区)

工事番号	京6都園維第6899号の6の12
工事名	管内一円（嵐山公園等） 都市公園維持管理業務
工事場所	京都市右京区嵯峨亀ノ尾町～嵐山朝月町
図面名	位置図
縮尺	1 : 50000

京都土木事務所

この地図の作成にあたっては、国土院の提供した地形図、航空写真等の資料を参考に作成したものである。（平成25年 第1版）



# 嵐山公園


S = 1 : 2500




亀山地区



臨川寺地区

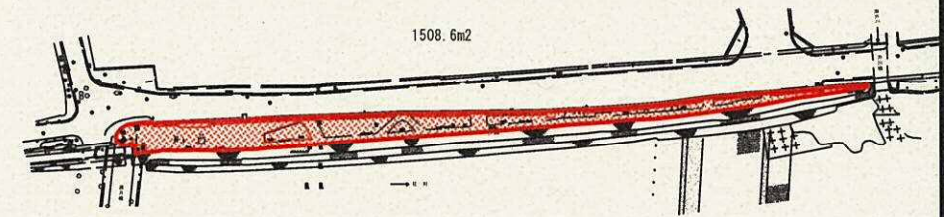

中之島地区

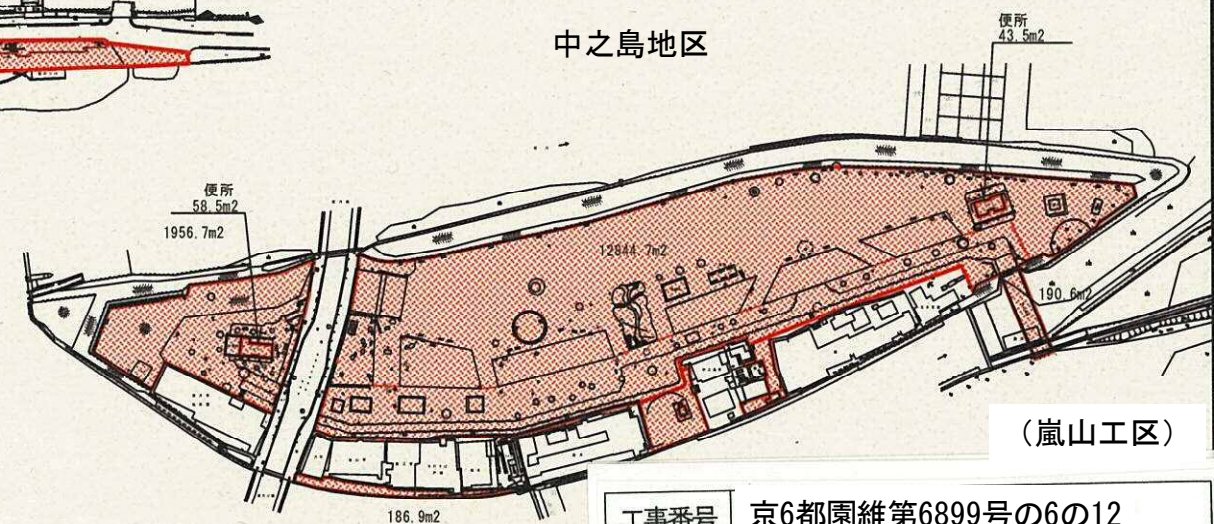


工事番号	京6都園維第6899号の6の12
工事名	管内一円 (嵐山公園等) 都市公園維持管理業務
工事場所	京都市右京区嵯峨亀ノ尾町～嵐山朝 月町
図面名	平面図 (1)
縮尺	1 : 2500



# 嵐山東公園

S=1:2500

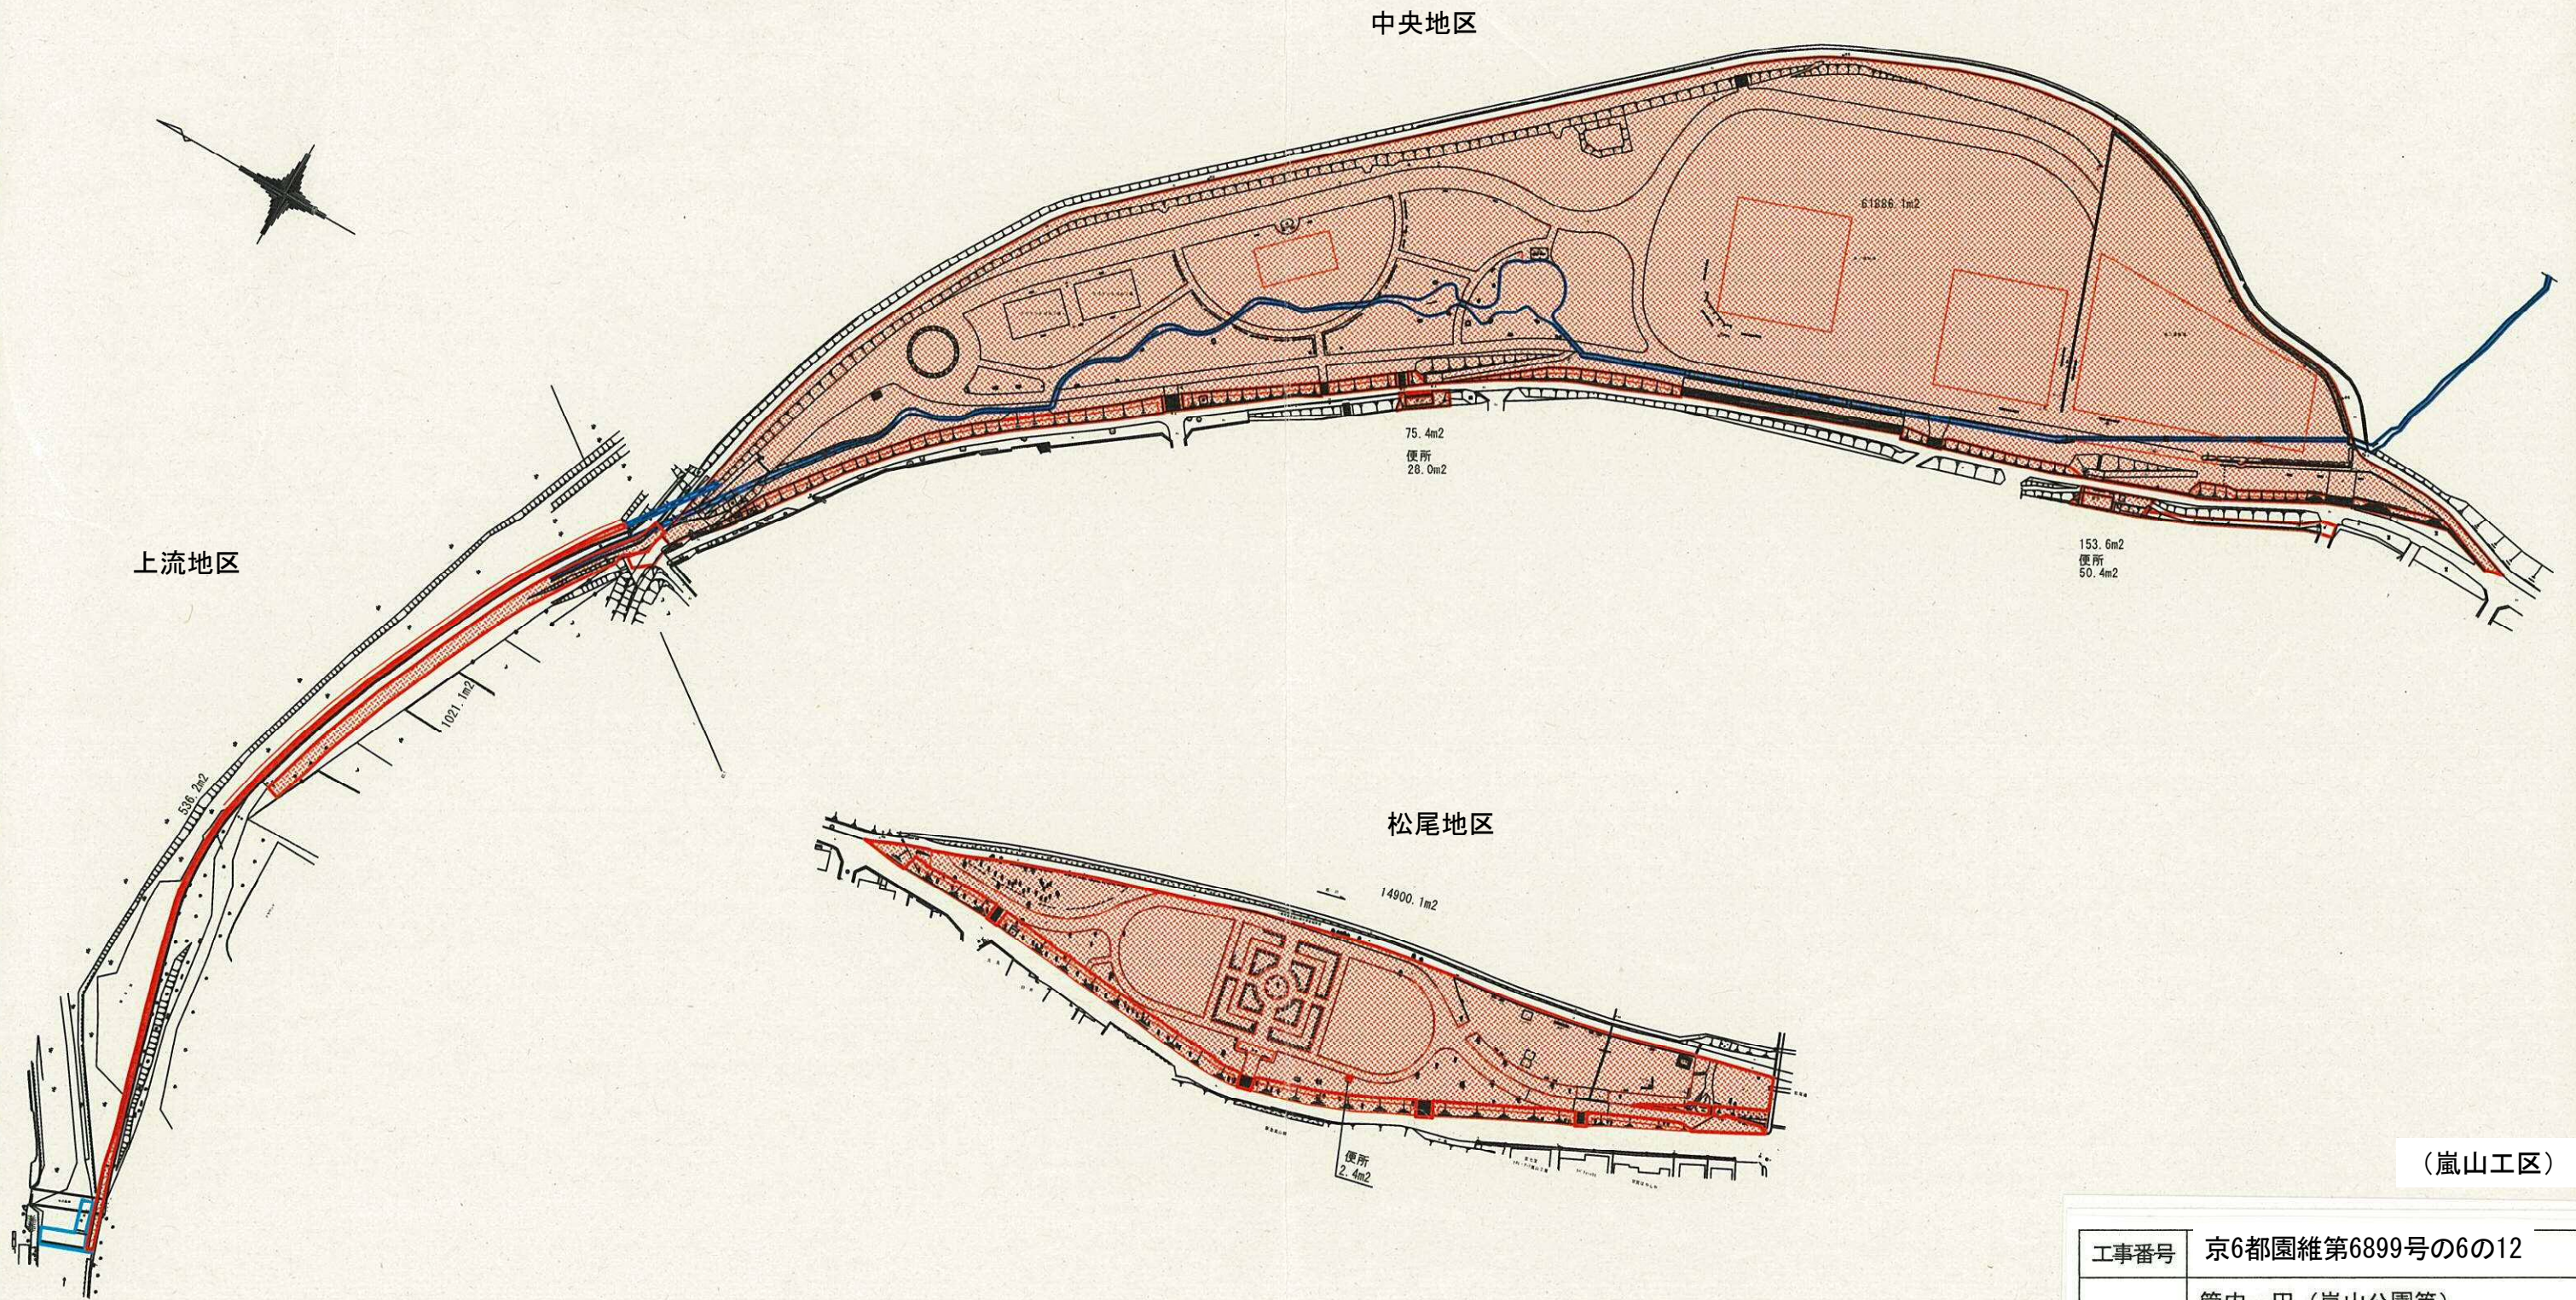

(嵐山工区)

工事番号	京6都園維第6899号の6の12
工事名	管内一円(嵐山公園等) 都市公園維持管理業務
工事場所	京都市右京区嵯峨亀ノ尾町~嵐山朝月町
図面名	平面図(2)
縮尺	1:2500