

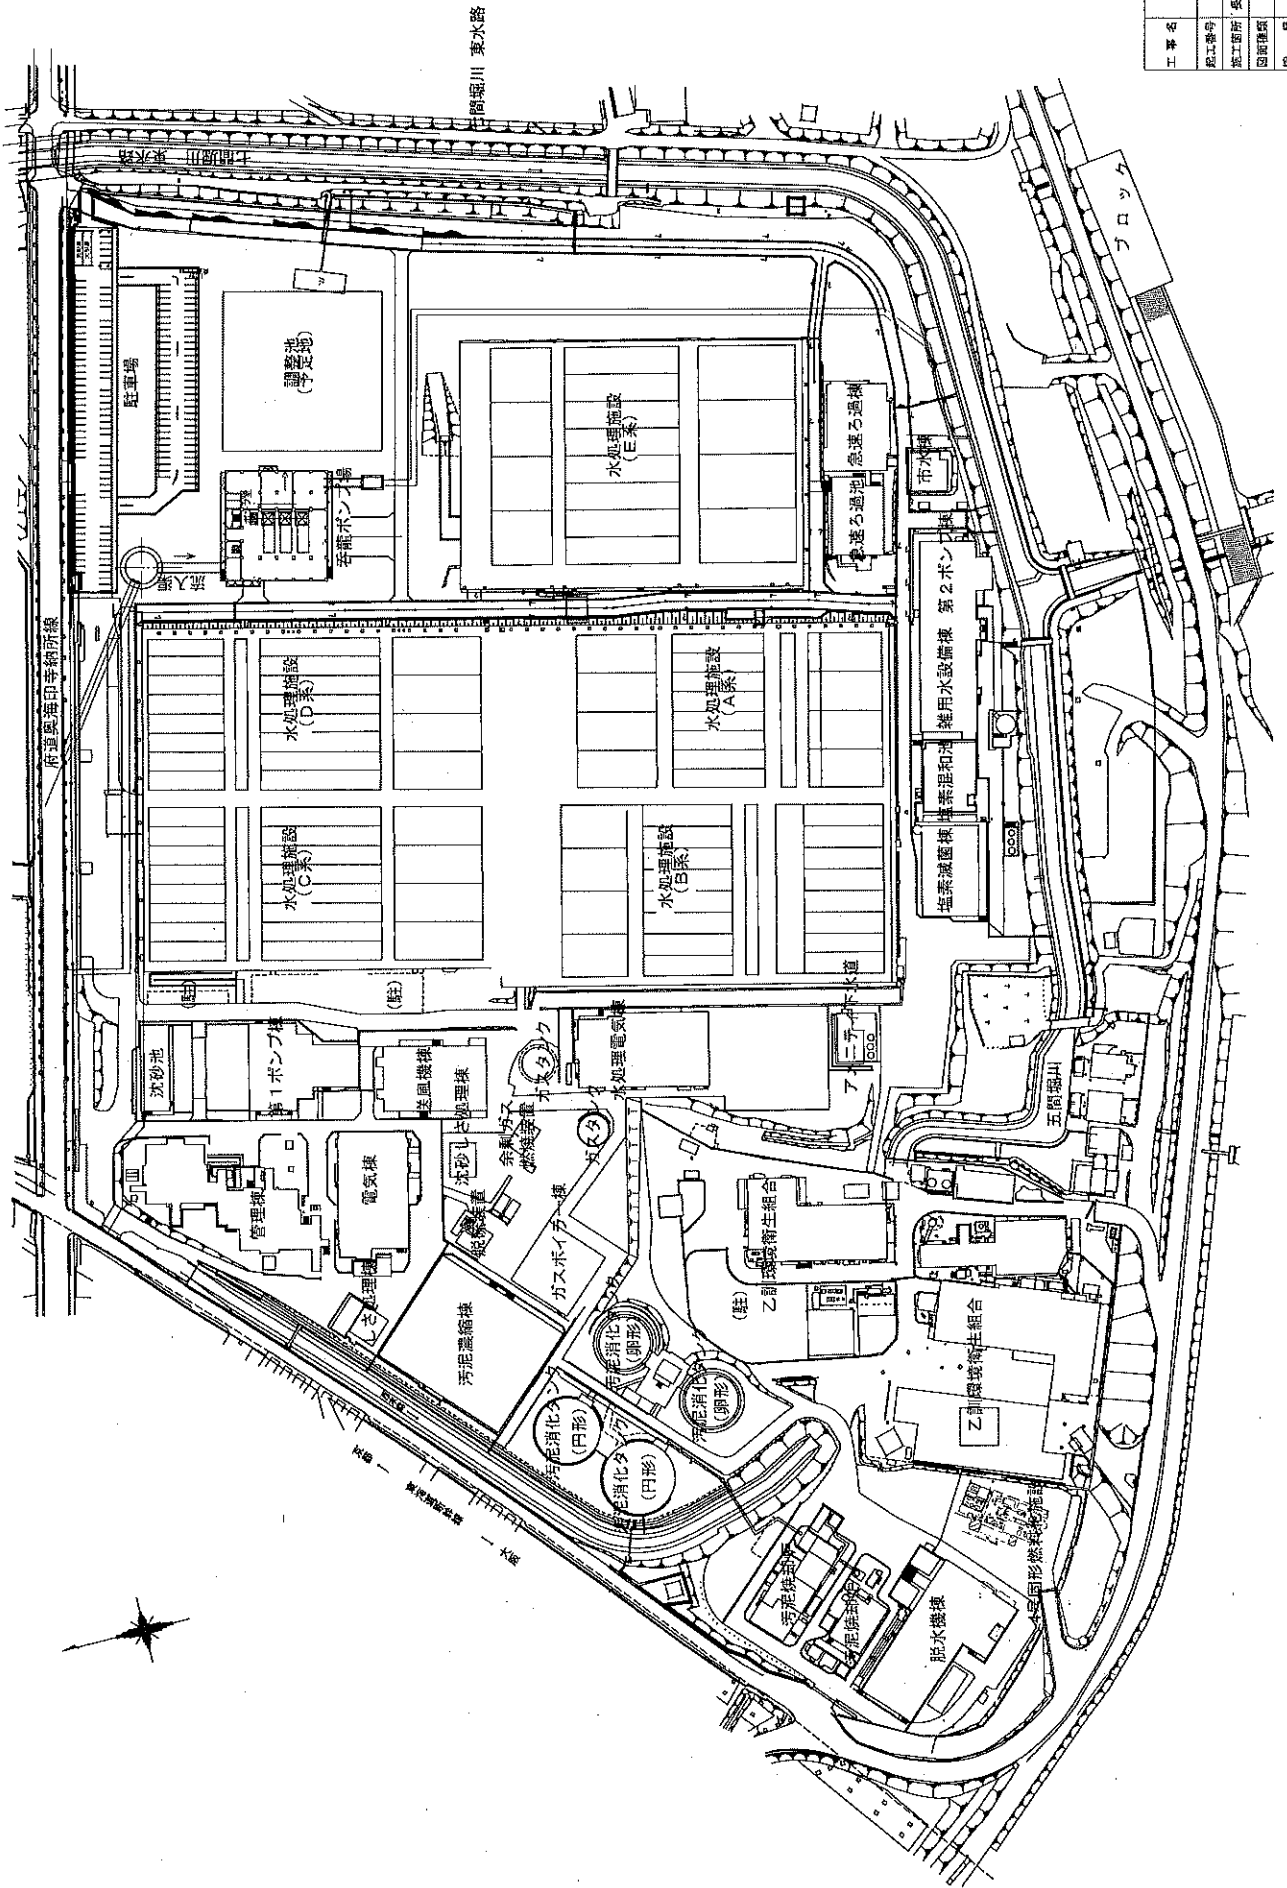


洛西浄化センター一平面図

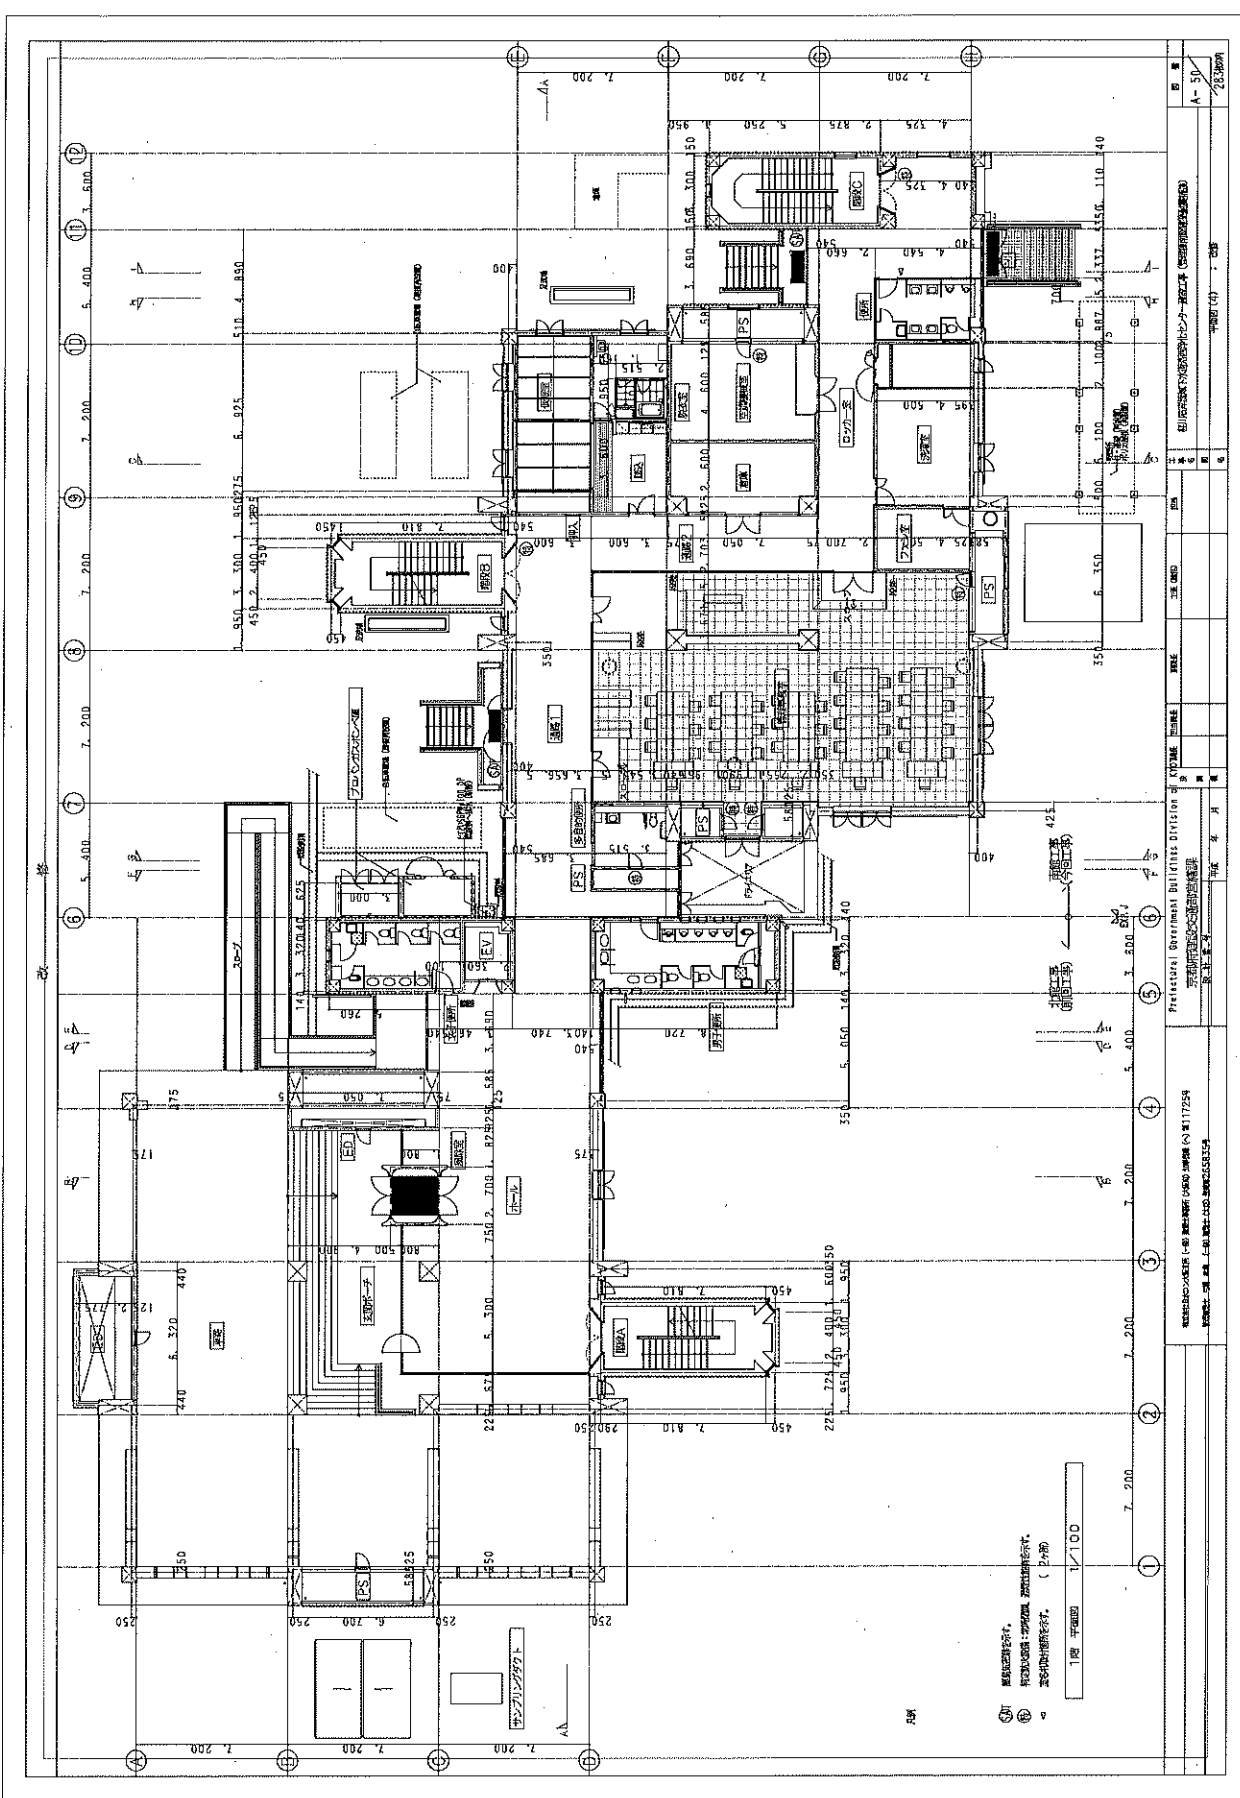

工事名	洛西浄化センター
図面番号	1-1
設計者	国土院 国土院 国土院
図面種類	平面図
縮尺	1:1000
図面番号	1-1

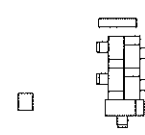


- ① 1階 1/100  
 ②  
 ③  
 ④  
 ⑤  
 ⑥  
 ⑦  
 ⑧  
 ⑨  
 ⑩  
 ⑪  
 ⑫  
 ⑬  
 ⑭  
 ⑮  
 ⑯  
 ⑰  
 ⑱  
 ⑲  
 ⑳  
 ㉑  
 ㉒  
 ㉓  
 ㉔  
 ㉕  
 ㉖  
 ㉗  
 ㉘  
 ㉙  
 ㉚  
 ㉛  
 ㉜  
 ㉝  
 ㉞  
 ㉟  
 ㊱  
 ㊲  
 ㊳  
 ㊴  
 ㊵  
 ㊶  
 ㊷  
 ㊸  
 ㊹  
 ㊺  
 ㊻  
 ㊼  
 ㊽  
 ㊾  
 ㊿

図名	A-50
図号	283/001
製図者	川口 淳一
校核者	石川 浩二
設計者	建築設計事務所 (株) 川口 淳一
監理者	監理設計事務所 (株) 石川 浩二
建設者	建設設計事務所 (株) 川口 淳一
建設地	建設設計事務所 (株) 川口 淳一
建設期	建設設計事務所 (株) 川口 淳一
建設費	建設設計事務所 (株) 川口 淳一
建設内容	建設設計事務所 (株) 川口 淳一
建設用途	建設設計事務所 (株) 川口 淳一
建設規模	建設設計事務所 (株) 川口 淳一
建設時期	建設設計事務所 (株) 川口 淳一
建設地域	建設設計事務所 (株) 川口 淳一
建設目的	建設設計事務所 (株) 川口 淳一
建設方針	建設設計事務所 (株) 川口 淳一
建設計画	建設設計事務所 (株) 川口 淳一
建設設計	建設設計事務所 (株) 川口 淳一
建設監理	建設設計事務所 (株) 川口 淳一
建設施工	建設設計事務所 (株) 川口 淳一
建設完了	建設設計事務所 (株) 川口 淳一
建設完成	建設設計事務所 (株) 川口 淳一
建設開業	建設設計事務所 (株) 川口 淳一

建設設計事務所 (株) 川口 淳一  
 〒100-0001 東京都千代田区千代 1-1-1  
 TEL: 03-1234-5678 FAX: 03-1234-5679  
 E-mail: info@kawaguchi.co.jp






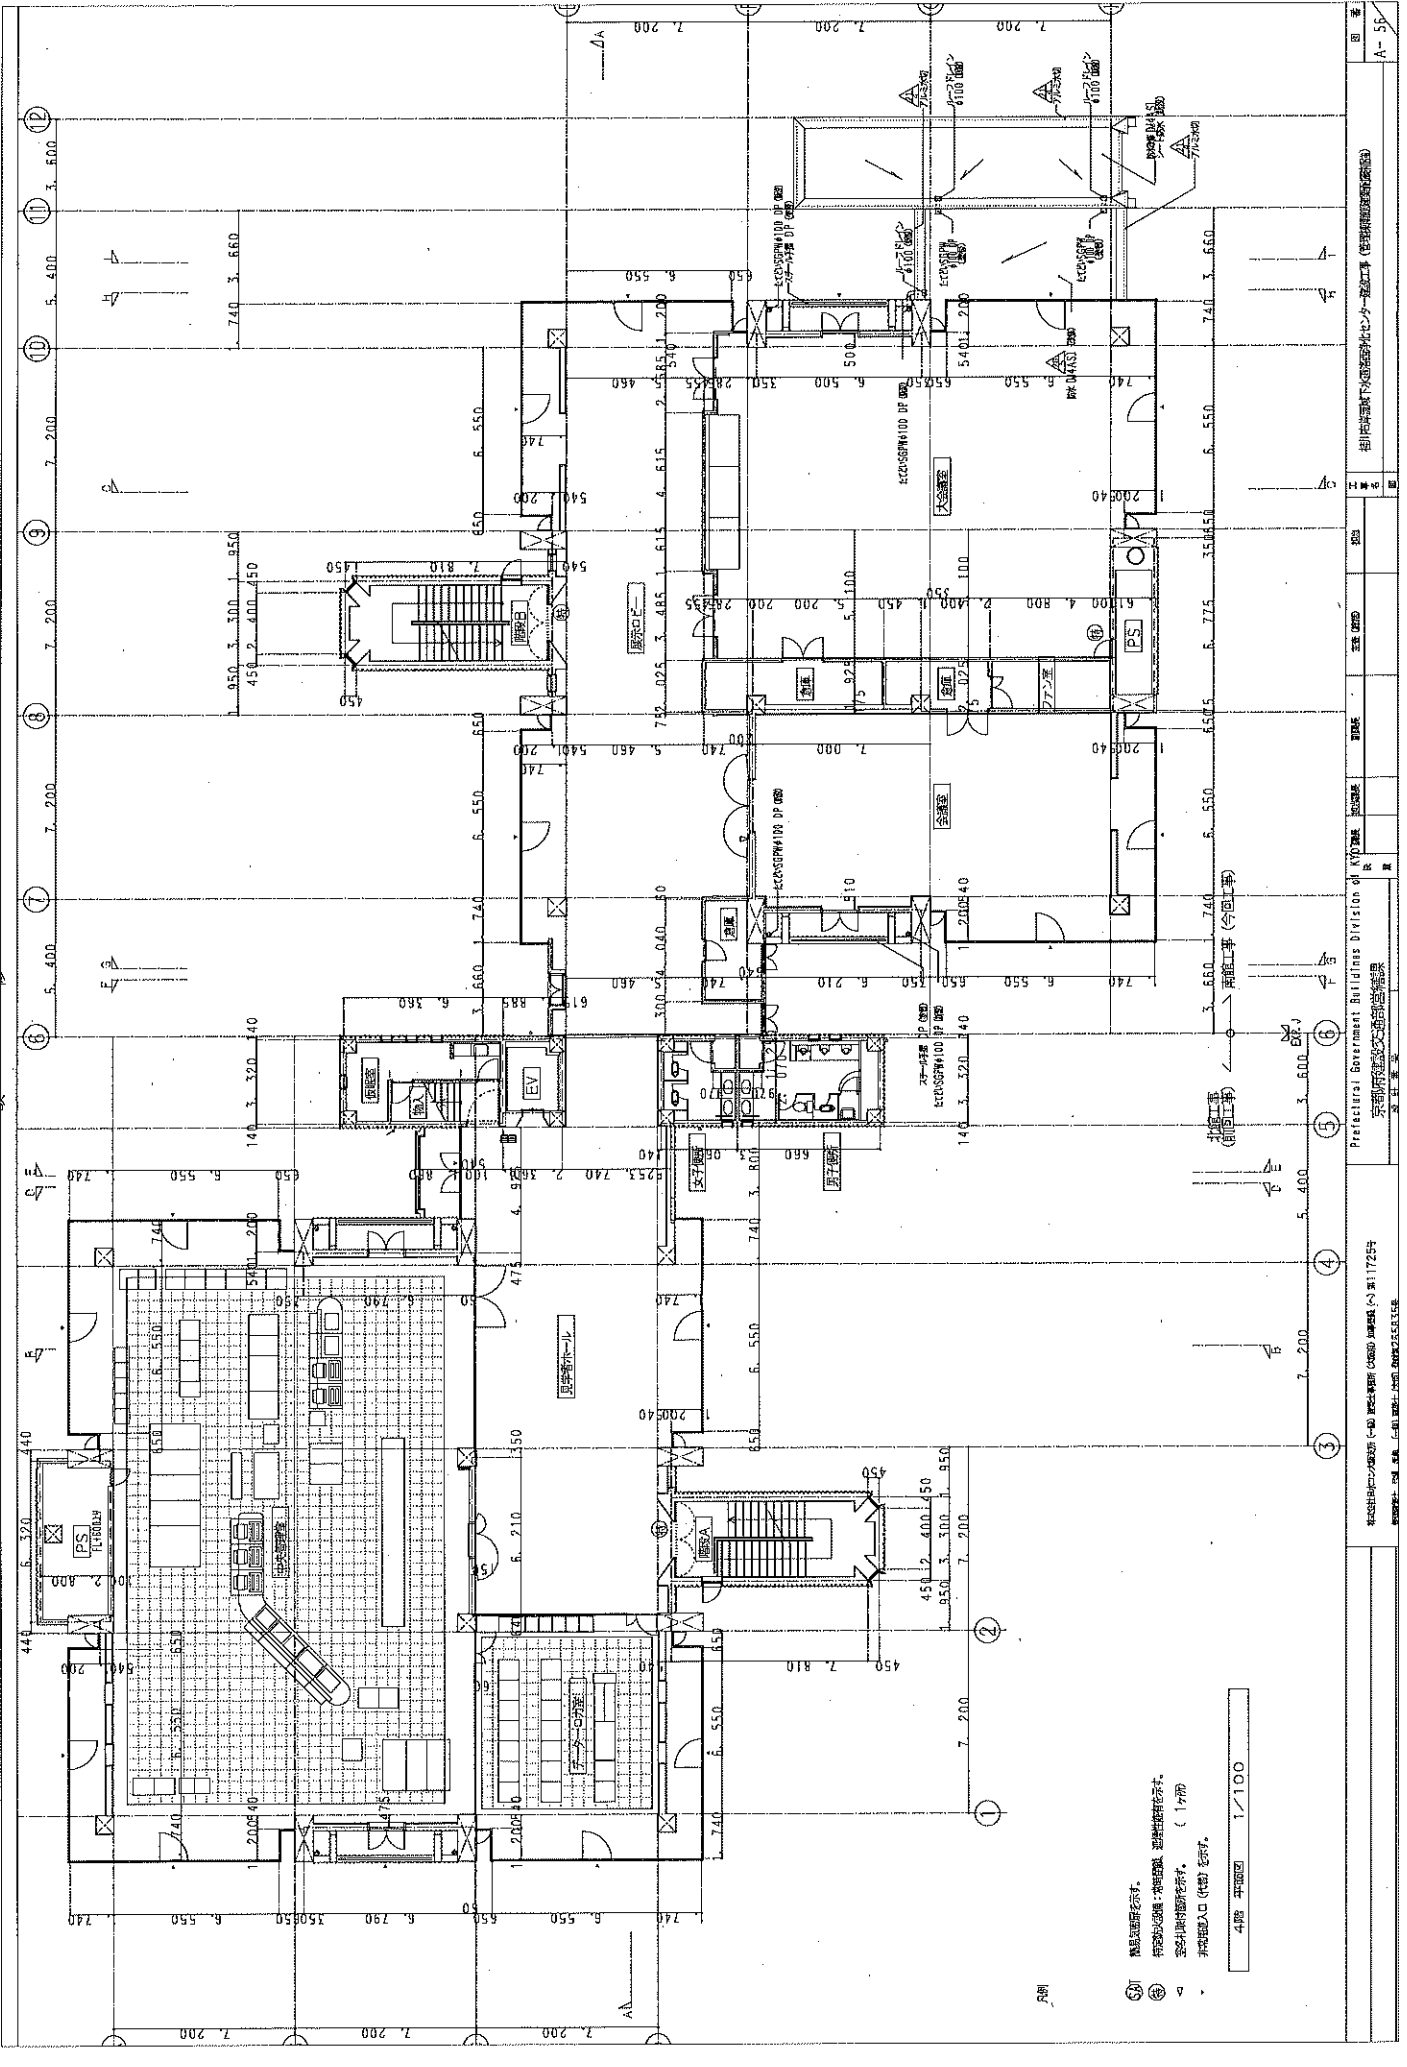

- (○) 議事室の名称を示す。  
 (◎) 特定の設備・家具の配置・形状を示す。  
 □ 家具の配置を示す。  
 ○ 扉の開口を示す。

4階 平面図 1/100

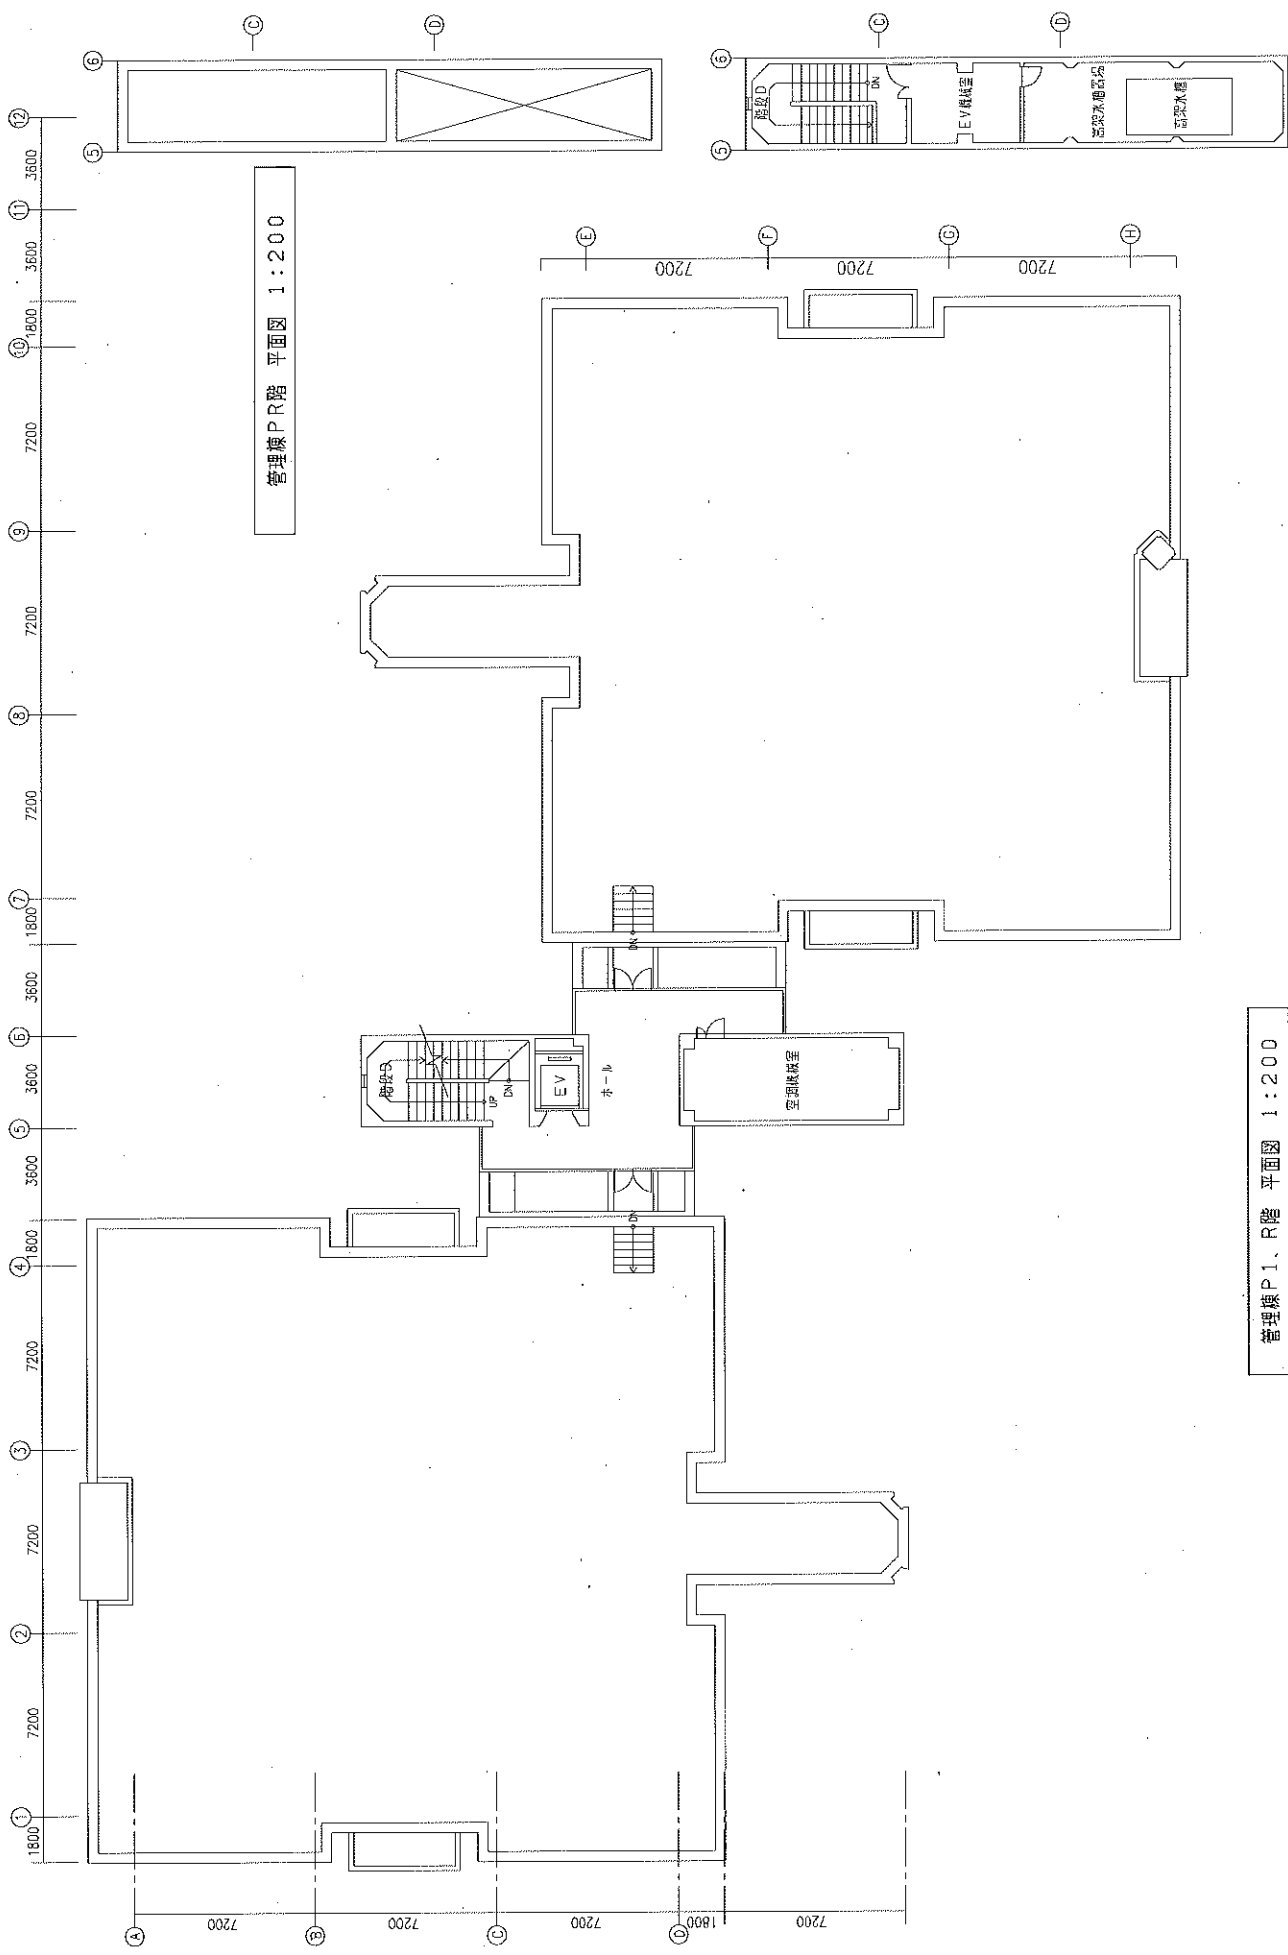


管理棟PR階 平面図 1:200

管理棟P1、R階 平面図 1:200


管理棟P1、R階 平面図 1:200



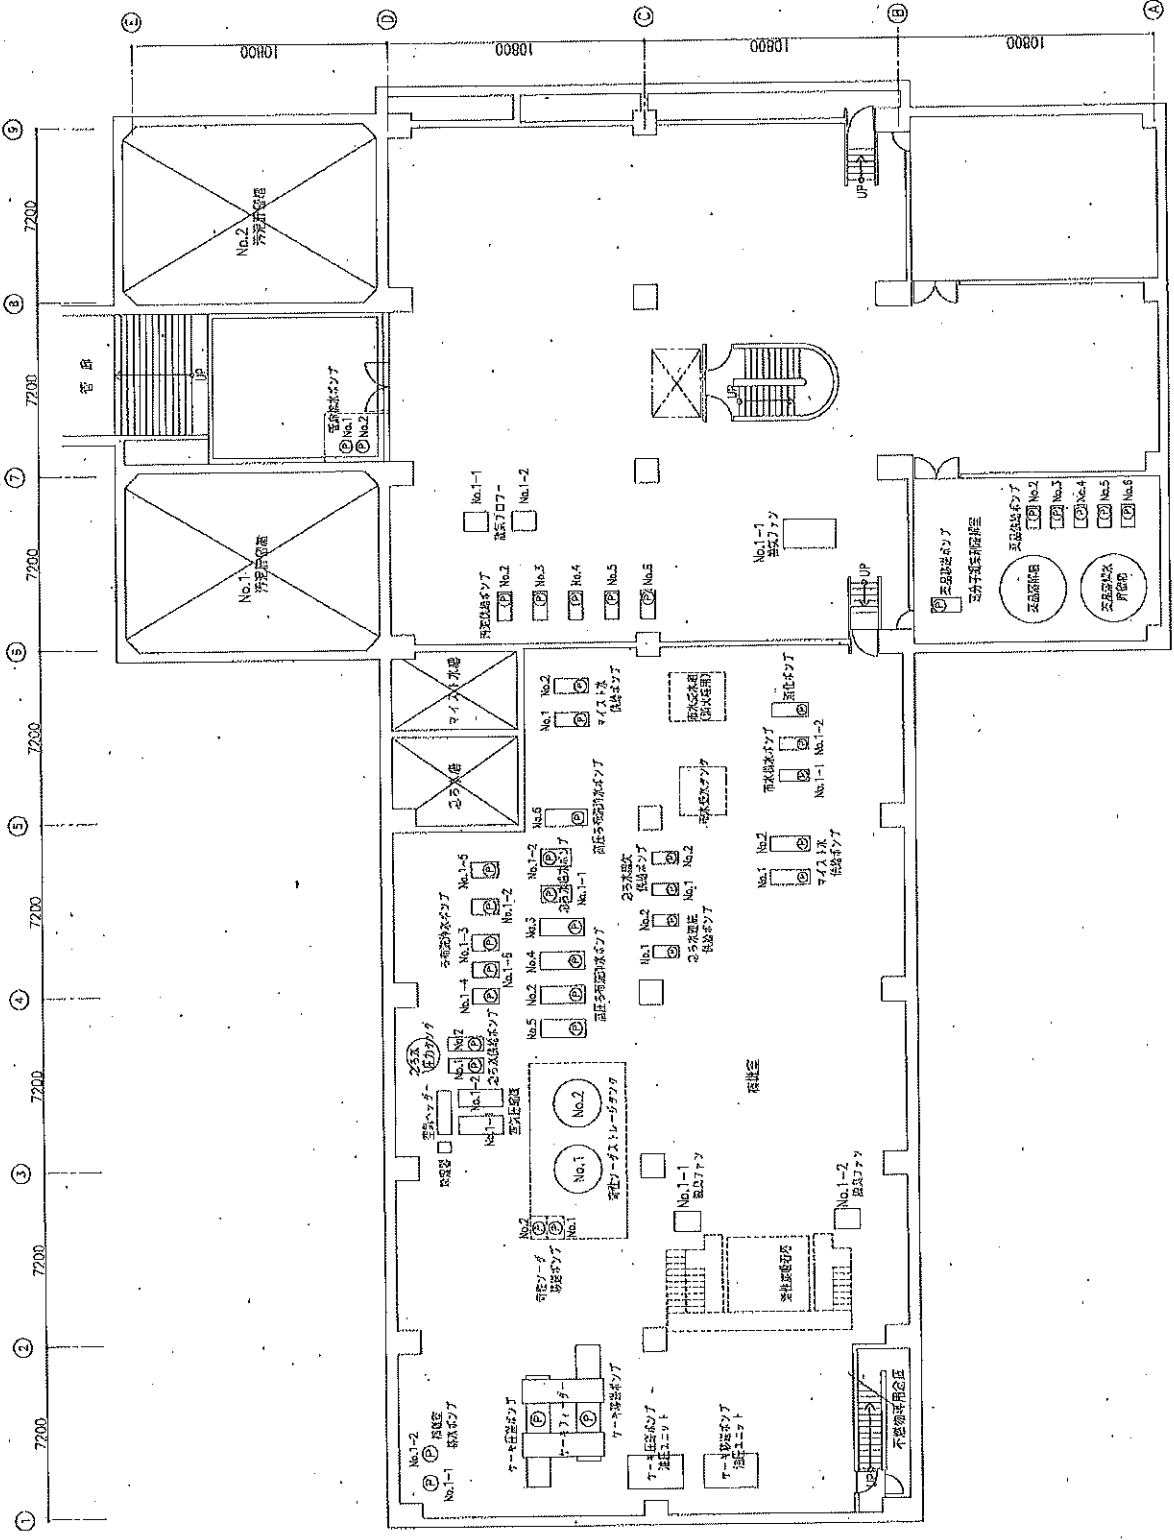


新大塚ビルB1階 設備・機器配置図 1:200



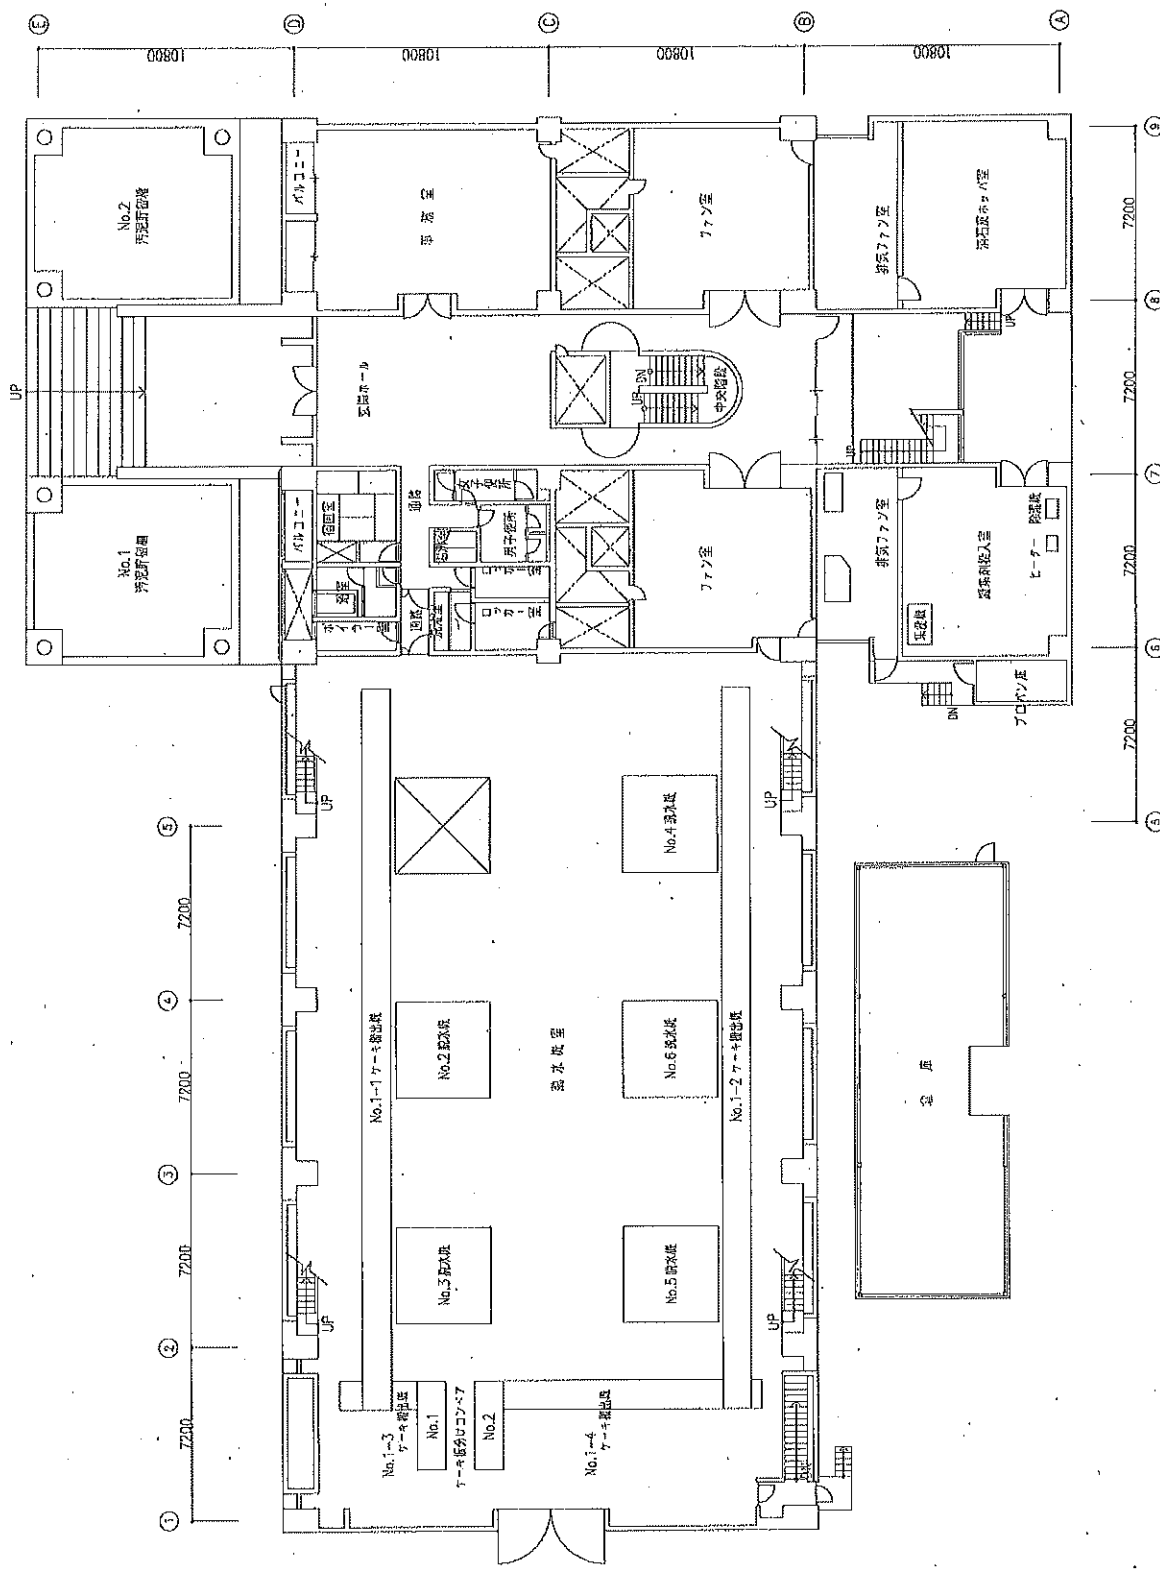


金庫物倉庫

脱水機第1階 設備・機器配置図 1:200

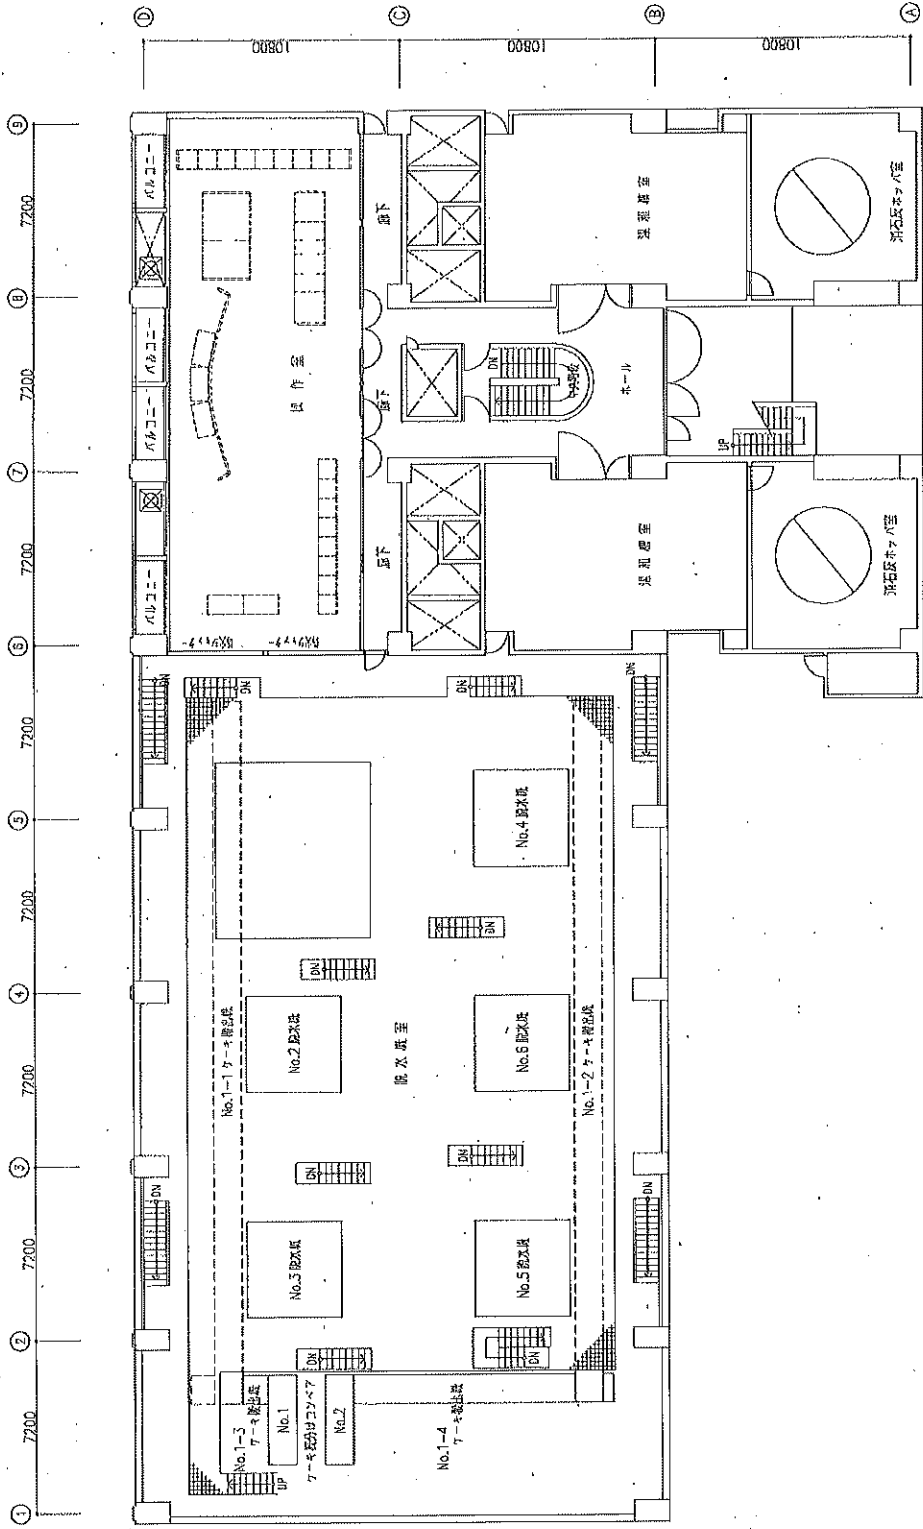

配水機2階 設備・機器配置図 1:200

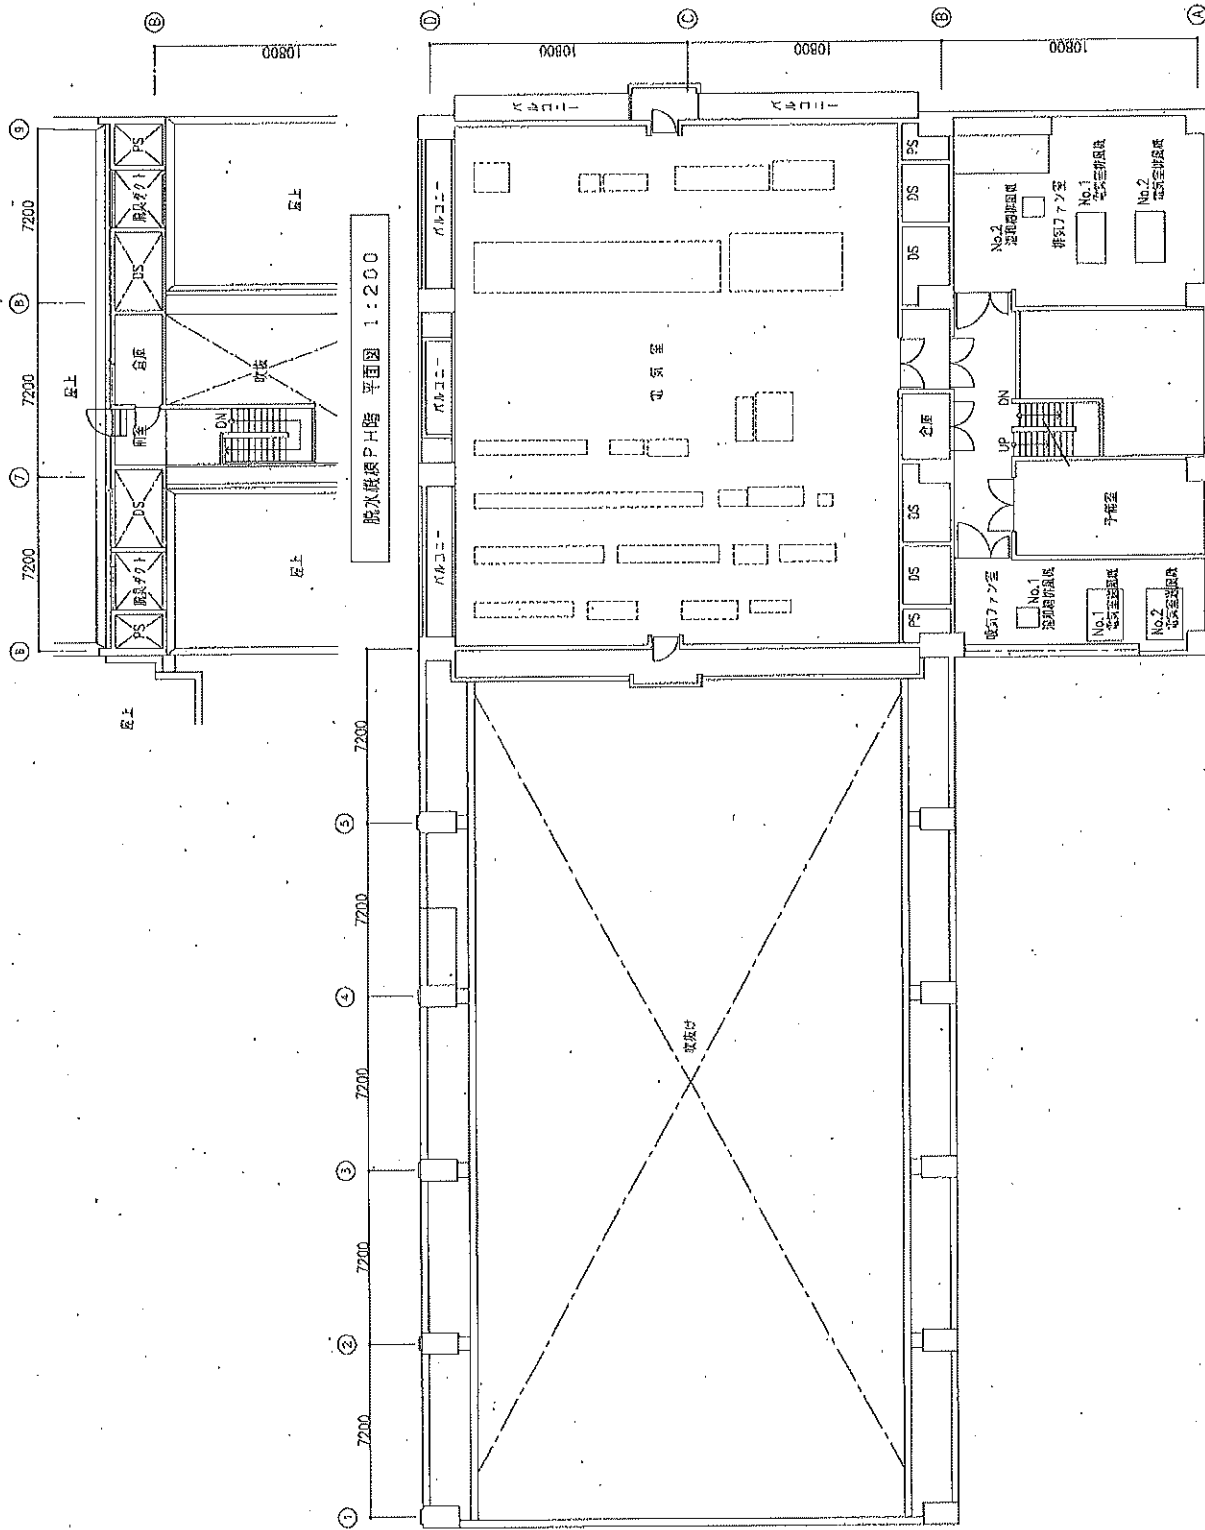

脱氷蔵棟3、P.H階 設備・機器配置図 1:200