



京都府流域下水道事務所  
洛西浄化センター 平面図

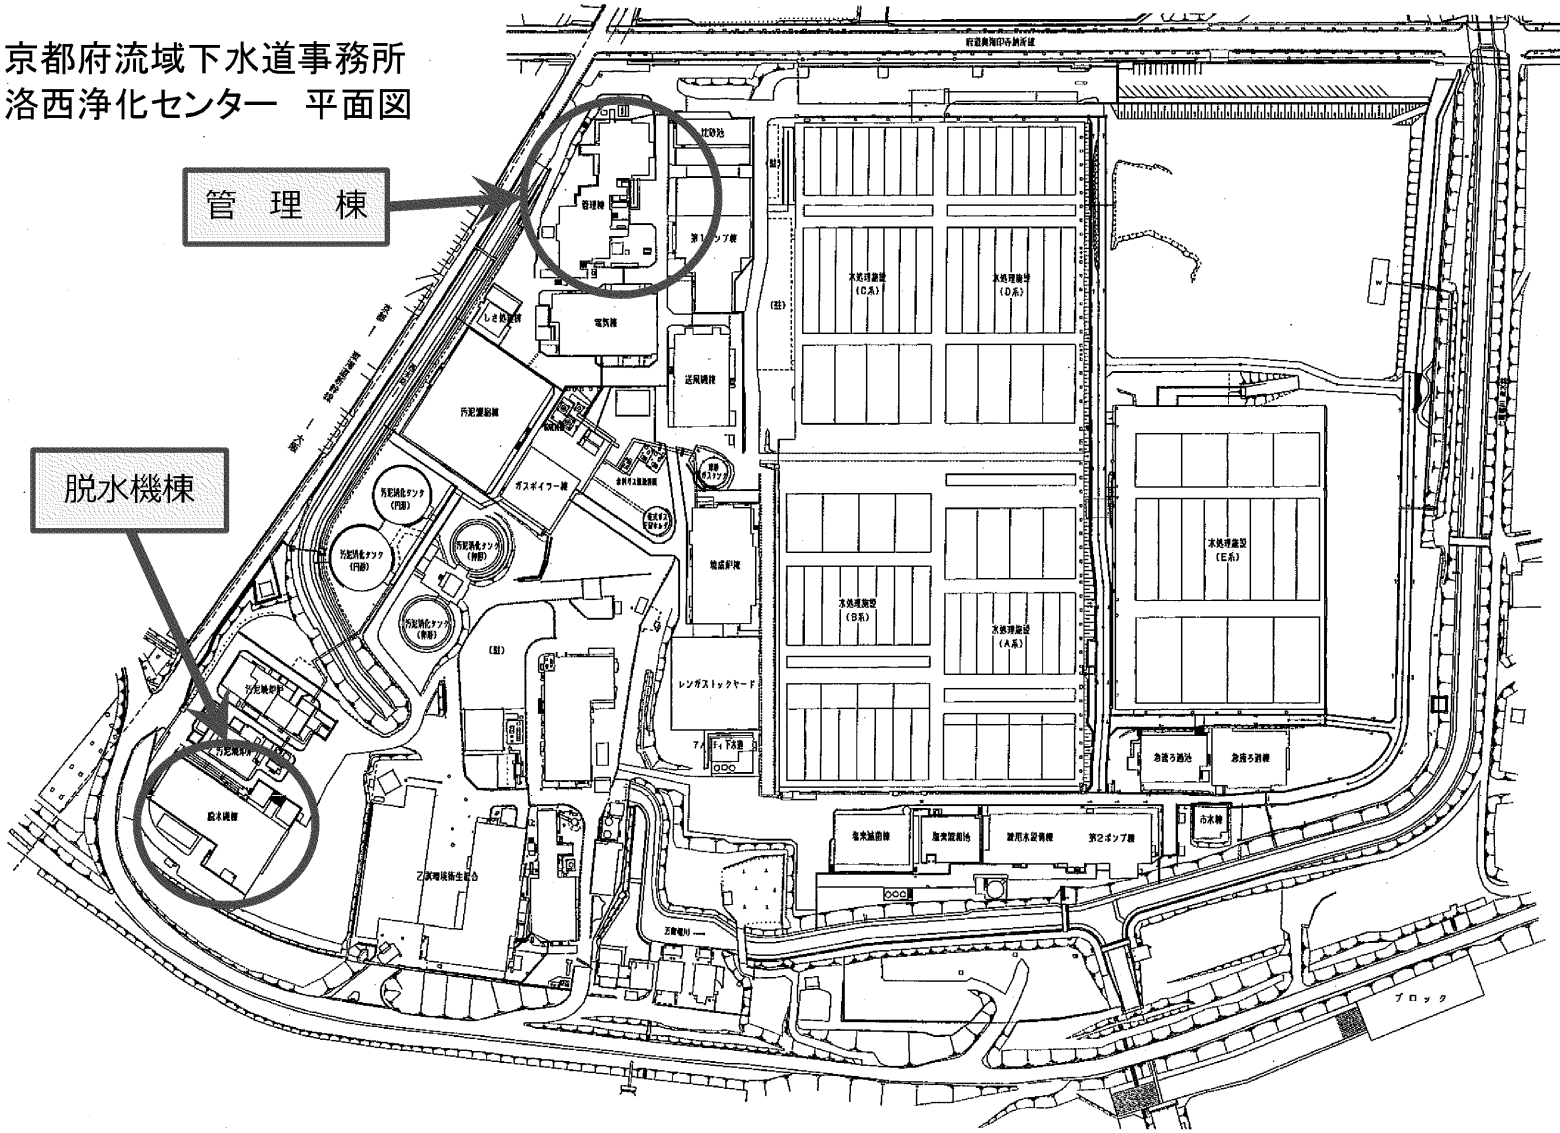

別図 1 - 1

# 洛南浄化センター平面図

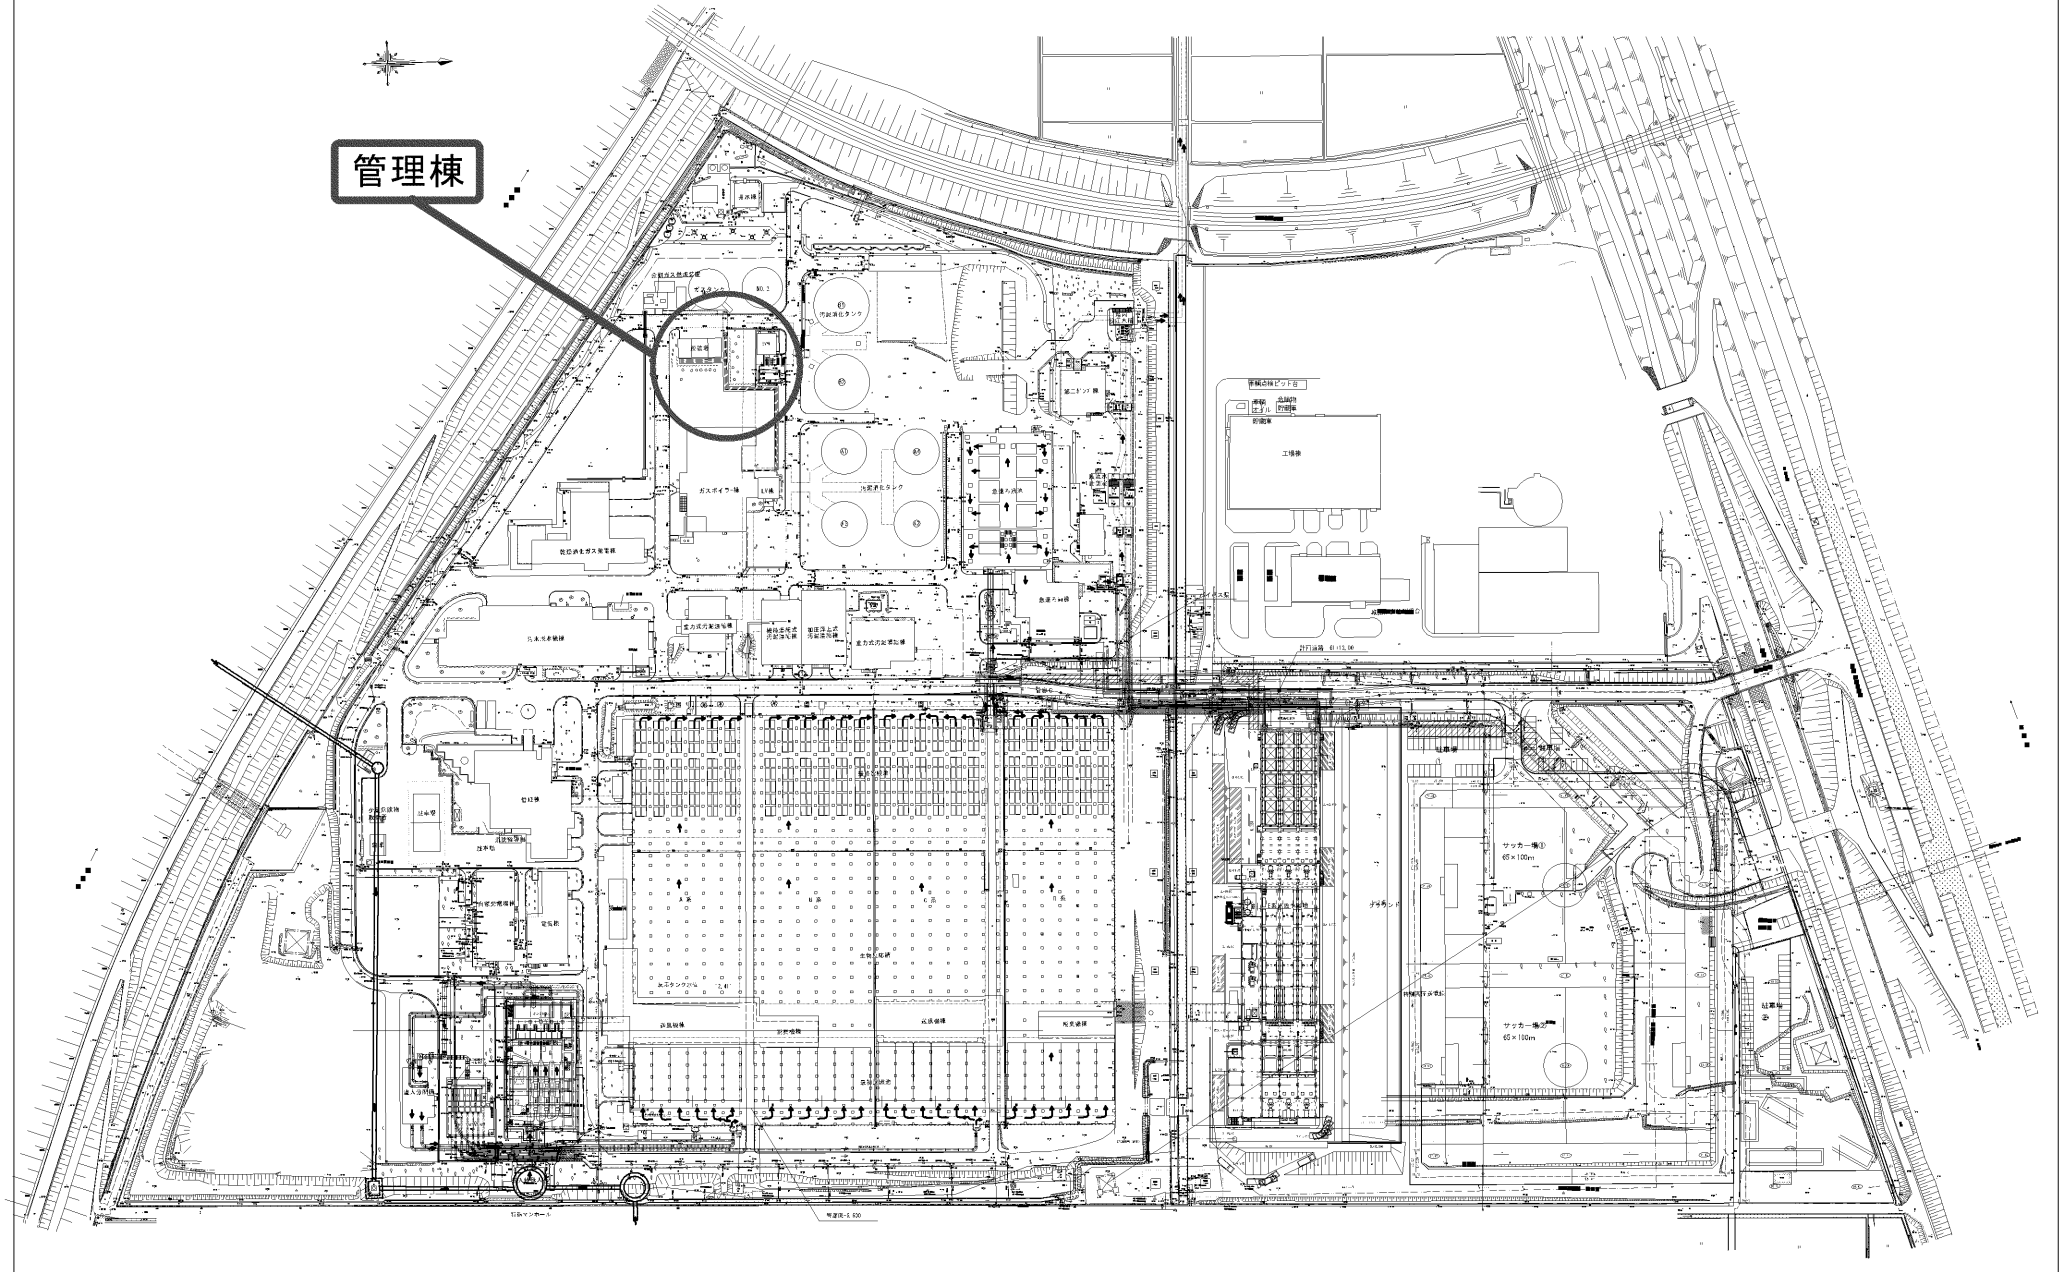

管理棟



管理棟レイアウト

管理棟  
会議室  
職員室  
事務室



サッカー場①  
65×100m

サッカー場②  
65×100m

100m

100m

100m

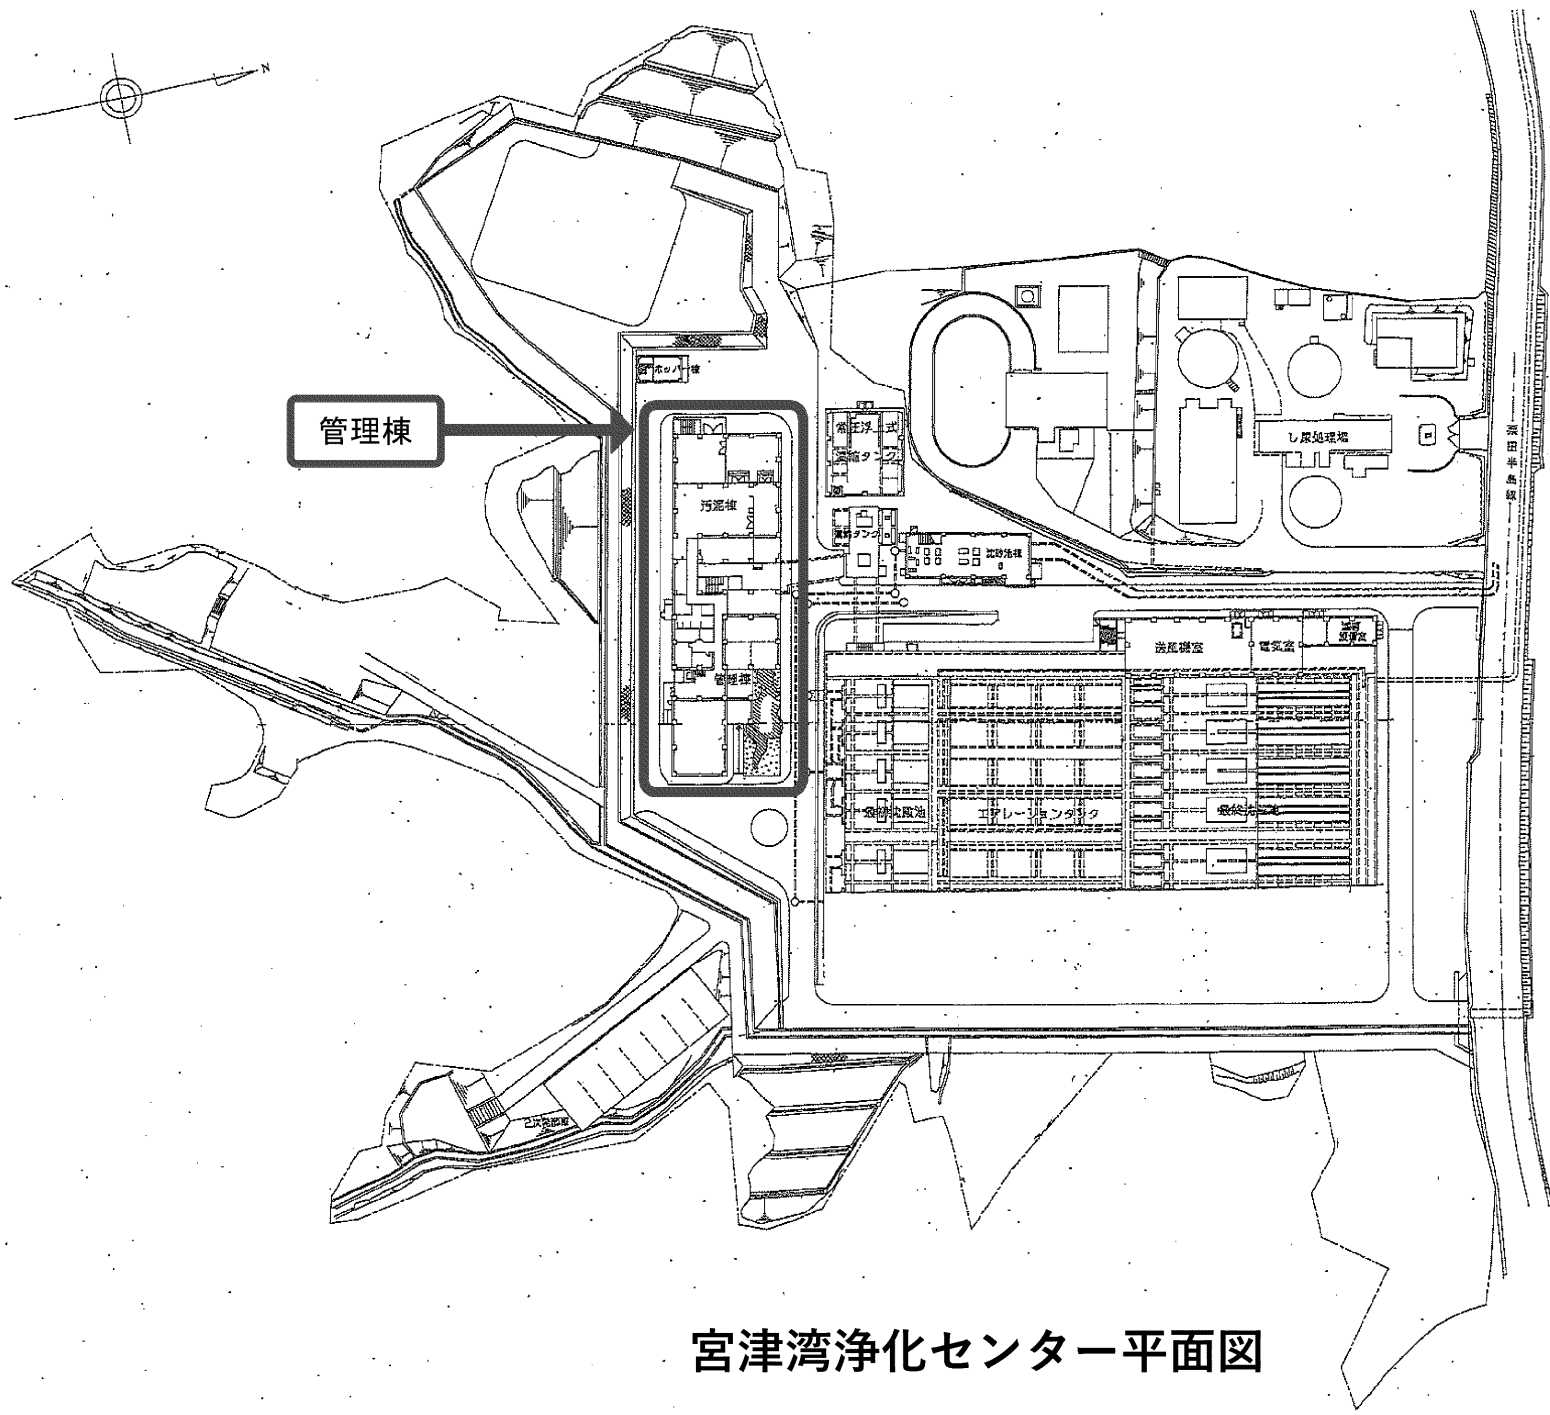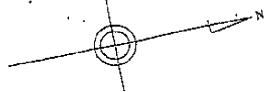

管理棟


宮津湾浄化センター平面図

別図 3 - 1

宮津湾流域下水道全体計画		1
宮津湾浄化センター一般平面図		縮尺 1/500
京 都 府		平成 15 年 2 月
表	原	
題	図	

管理棟

汚泥脱水機棟

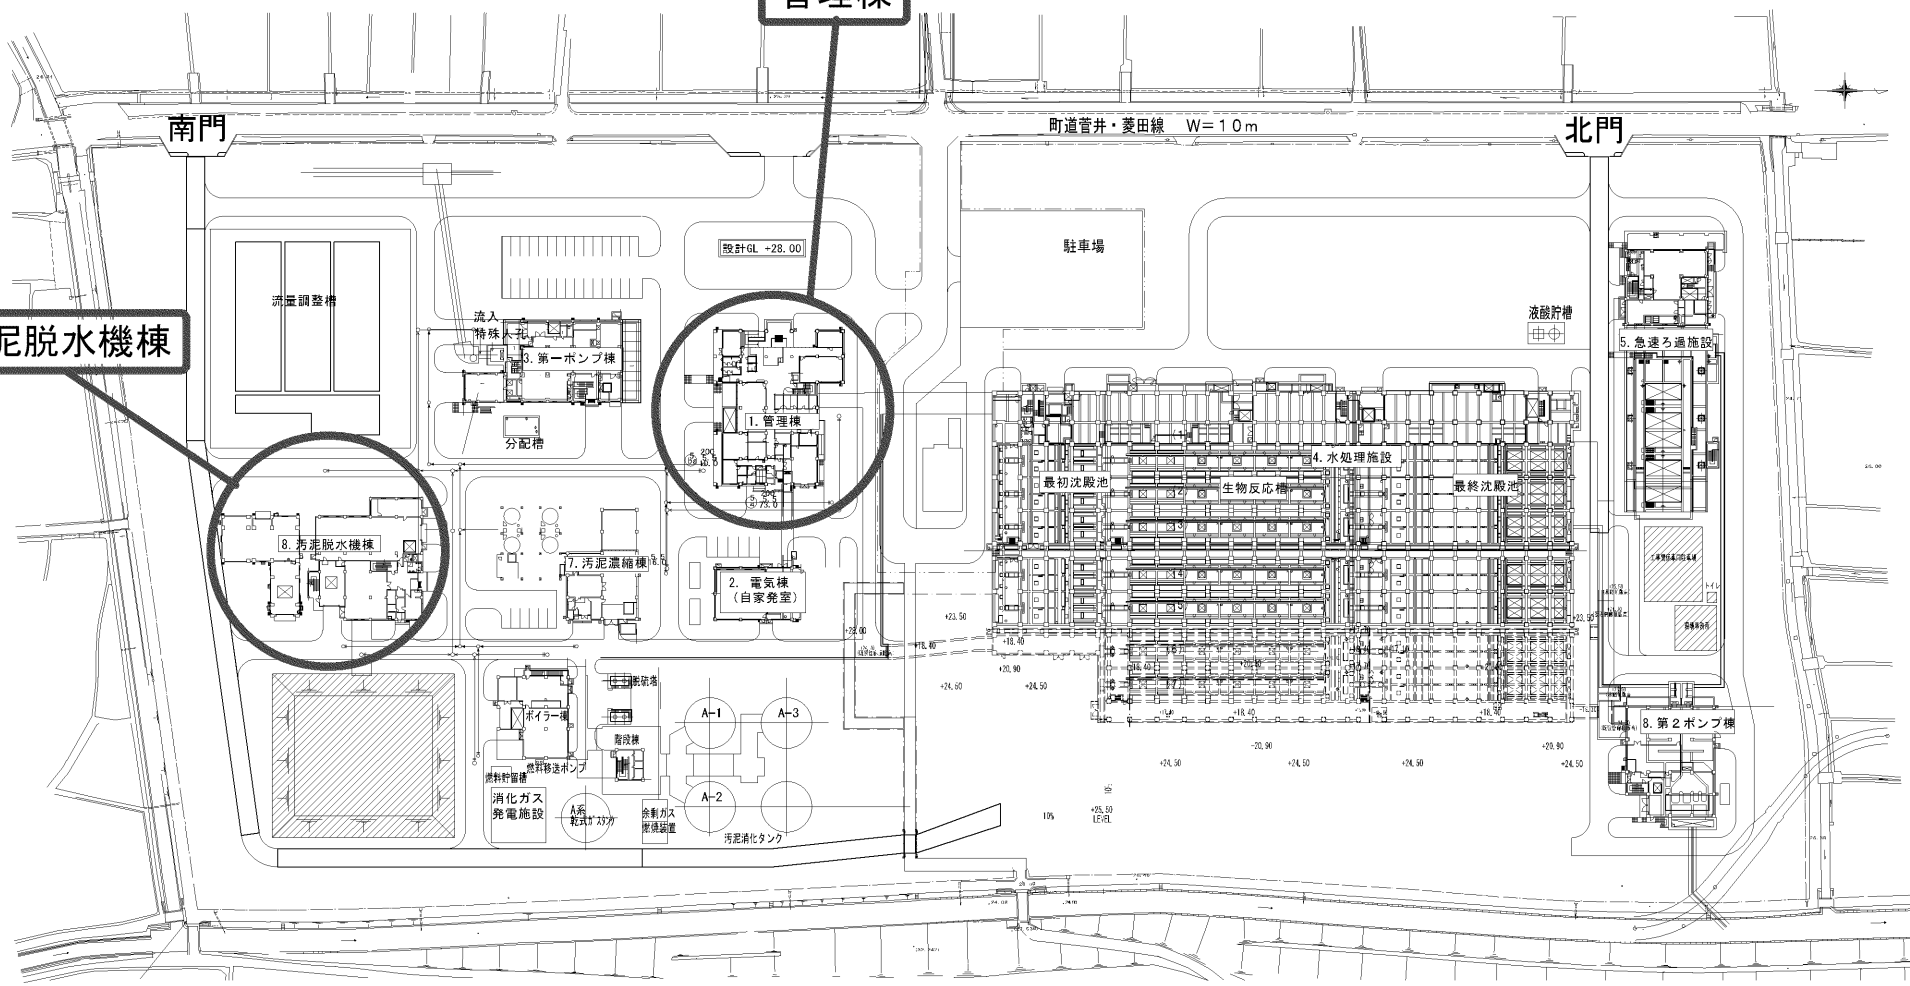

別図 4 - 1

木津川上流浄化センター平面図