

第9回水端かわまちづくりワーキンググループ 次 第

日時：平成29年3月10日（金）

午後1時30分～

場所：亀岡市役所 203会議室

1. 開 会

2. 議 事

- 1) 水端かわまちづくりエリアの平成29年度の整備計画について

3. 閉 会

<配布資料>

○次第

○説明資料

資料1 水端かわまちづくりワーキンググループの検討状況

資料2 全体平面図

資料3 トイレ整備図

水端かわまちづくりワーキンググループの検討状況

水端かわまちづくりWGとは

水端かわまちづくりWGは保津川左岸の河川空間の利活用方法を検討しているグループです。検討対象エリア全体は保津町に位置し、エリア周辺に隣接する農地では地元（保津町）において水端農園プランやじゃこ田ミュージアム構想を策定されており、それら地域のまちづくり構想と一体となった土地利用計画づくりを進めています。また、本エリアは河川整備が完了しており、先行して取り組みを進めるモデル地区としての役割も担っています。

水端かわまちづくりWGの主な整備箇所

●左岸堤防の花回廊・園路整備(H25年6月末完成)

桜と紅葉が植えられている花回廊沿いに、地域住民・市民・来訪者が散策できる園路を整備しました。



●多目的広場エリアの整備(H28年3月完成)



多目的広場エリア整備前

・亀岡マルシェ等単発での利用はあったが、足元等が悪く定期的な利用は難しい状態であった。
(写真：平成27年亀岡マルシェ)



多目的広場エリア整備後

・土地利用計画に基づき、平成27年度に多目的広場を整備。今後様々な利活用が期待される。
(写真：少年サッカークラブの利用)

●駐車・駐輪スペースの整備(一部)(平成28年7月完成)



駐車・駐輪スペース整備前


・平成25年台風18号の洪水によるヘドロ等が堆積し、利用が図りにくく景観上も良くない状況であった。



駐車・駐輪スペース整備後

・堆積したヘドロ等を撤去し、一部(約0.5ha)を砕石舗装。今後、残りの部分の舗装及び排水設備の整備を予定。

全体の取り組み状況図

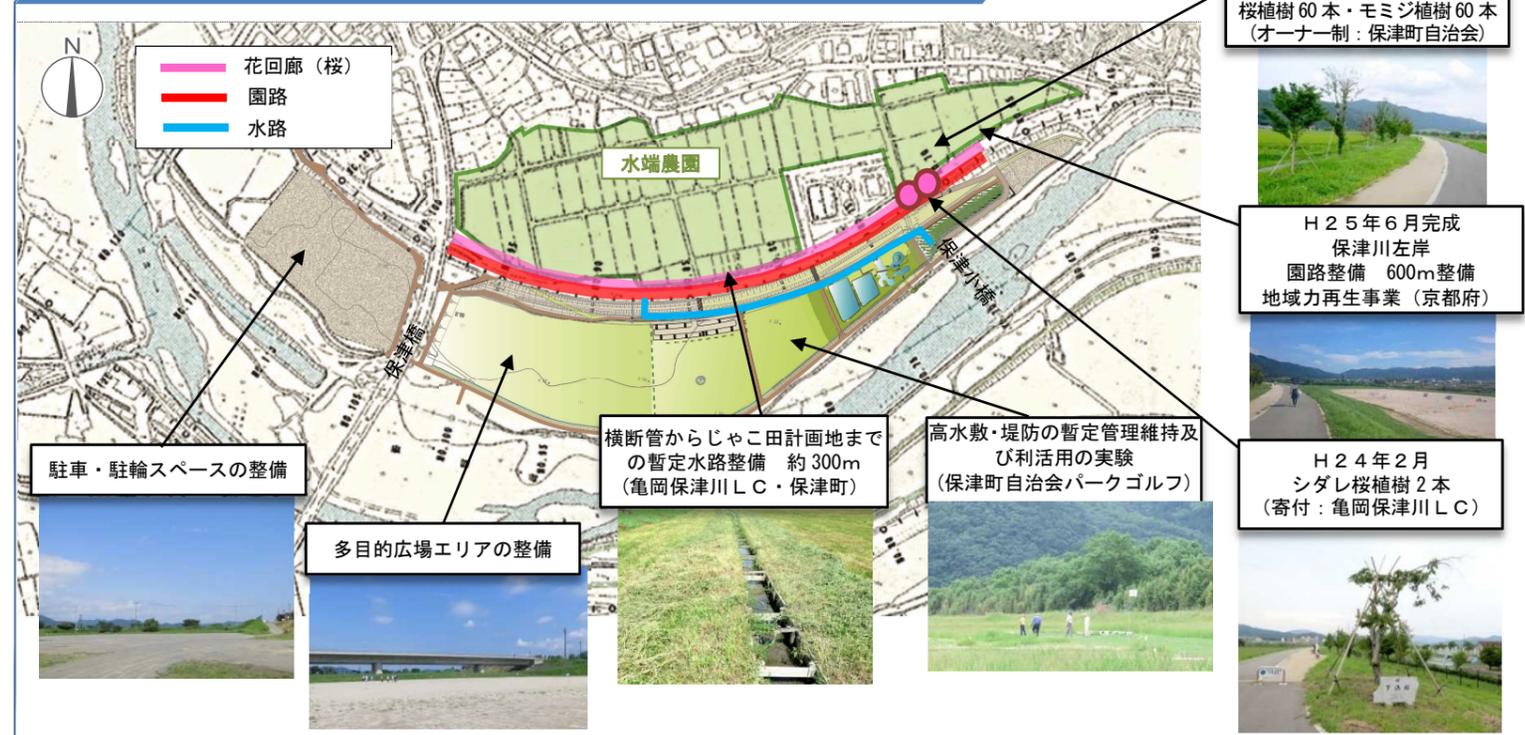

これまでの実績と今後の予定

大目標	小目標	主体	H23年度	H24年度	H25年度	H26年度	H27年度	H28年度	H29年度	H30年度	備考
保津川のシンボル創出ネットワークの形成	「保津川花回廊」の整備	保津町 亀岡保津川LC 京都府	H23年3月 ソメイヨシノ60本 (保津町自治会)	H24年2月 シダレ桜2本(シンボル) (亀岡保津川LC)	平成25年6月完成 園路整備						整備後は保津町による日常管理が行われている。
高水敷の利活用	土地利用計画の策定・整備	亀岡市	WG会議での土地利用計画の策定	事業手法などの検討	国の補助事業採択に向けた事業計画の策定	土地利用計画に沿った整備実施(国の補助事業)					国の補助事業により整備(H26年度～H29年度)
	暫定維持管理	亀岡市 保津町	一部暫定水路整備(亀岡保津川LC・保津町) (横断管～じゃこ田計画地まで約300m)								H25年度～H28年度については保津町自治会に委託
	運営・維持管理に向けたWG	亀岡市									整備完成后、運営維持管理計画に基づく管理に移行予定
	多目的広場整備 駐車・駐輪エリア整備	亀岡市 保津町 活動団体									整備に併せて使用規則を整え、幅広い利活用を図っていく
	多目的広場エリア整備 階段スタンド整備 じゃこ田エリア整備										
	多目的広場エリア整備 階段スタンド整備 じゃこ田エリア整備										
	多目的広場エリア整備 階段スタンド整備 じゃこ田エリア整備										
WG			11/25	5/6	9/19	11/12	2/19	9/28	3/30	5/30	

←●→ 実施 ←■■■→ 予定、計画策定

※平成28年度以降は予定です


基本計画

基本方針




多様な利用層を想定した広場などの整備や水端農園と連携したイベントにより、にぎわいの創出を図るとともに、環境共生型の高水敷の整備を図ります。

運営・維持管理(案)


●左岸側の運営・維持管理の仕組み

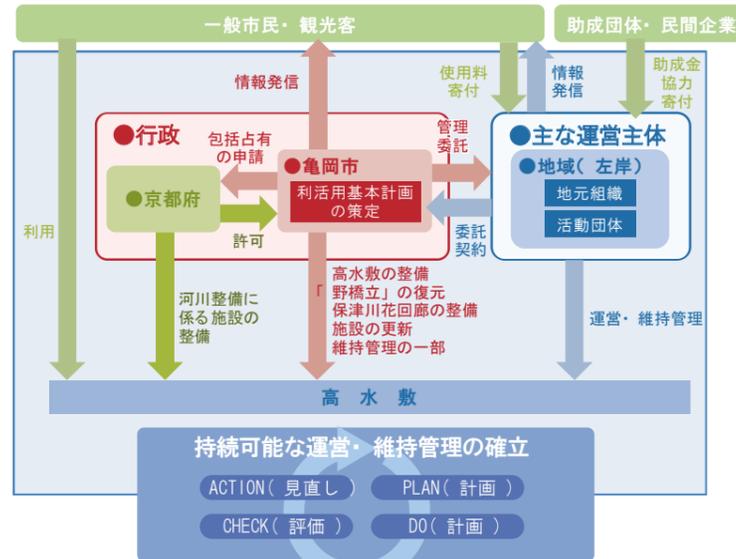

●左岸側の運営・維持管理の体制

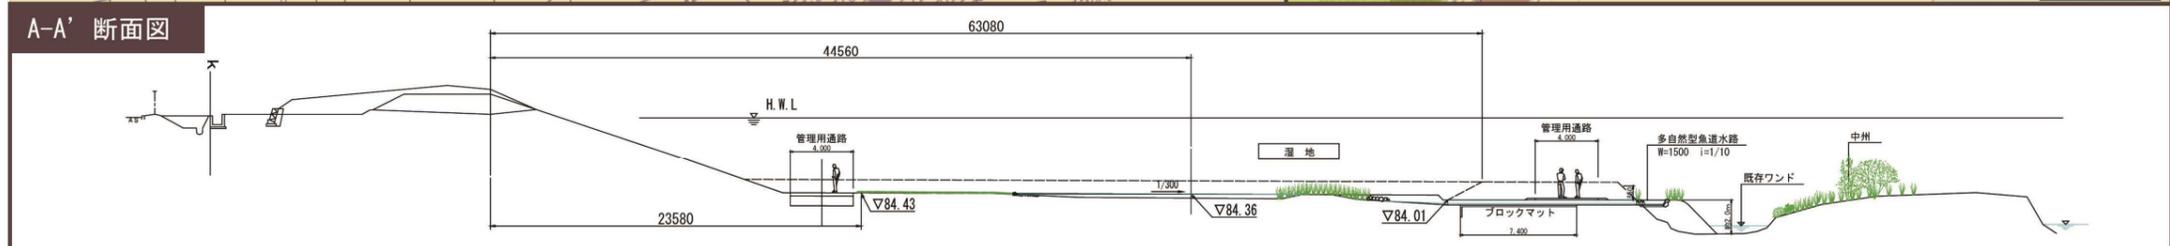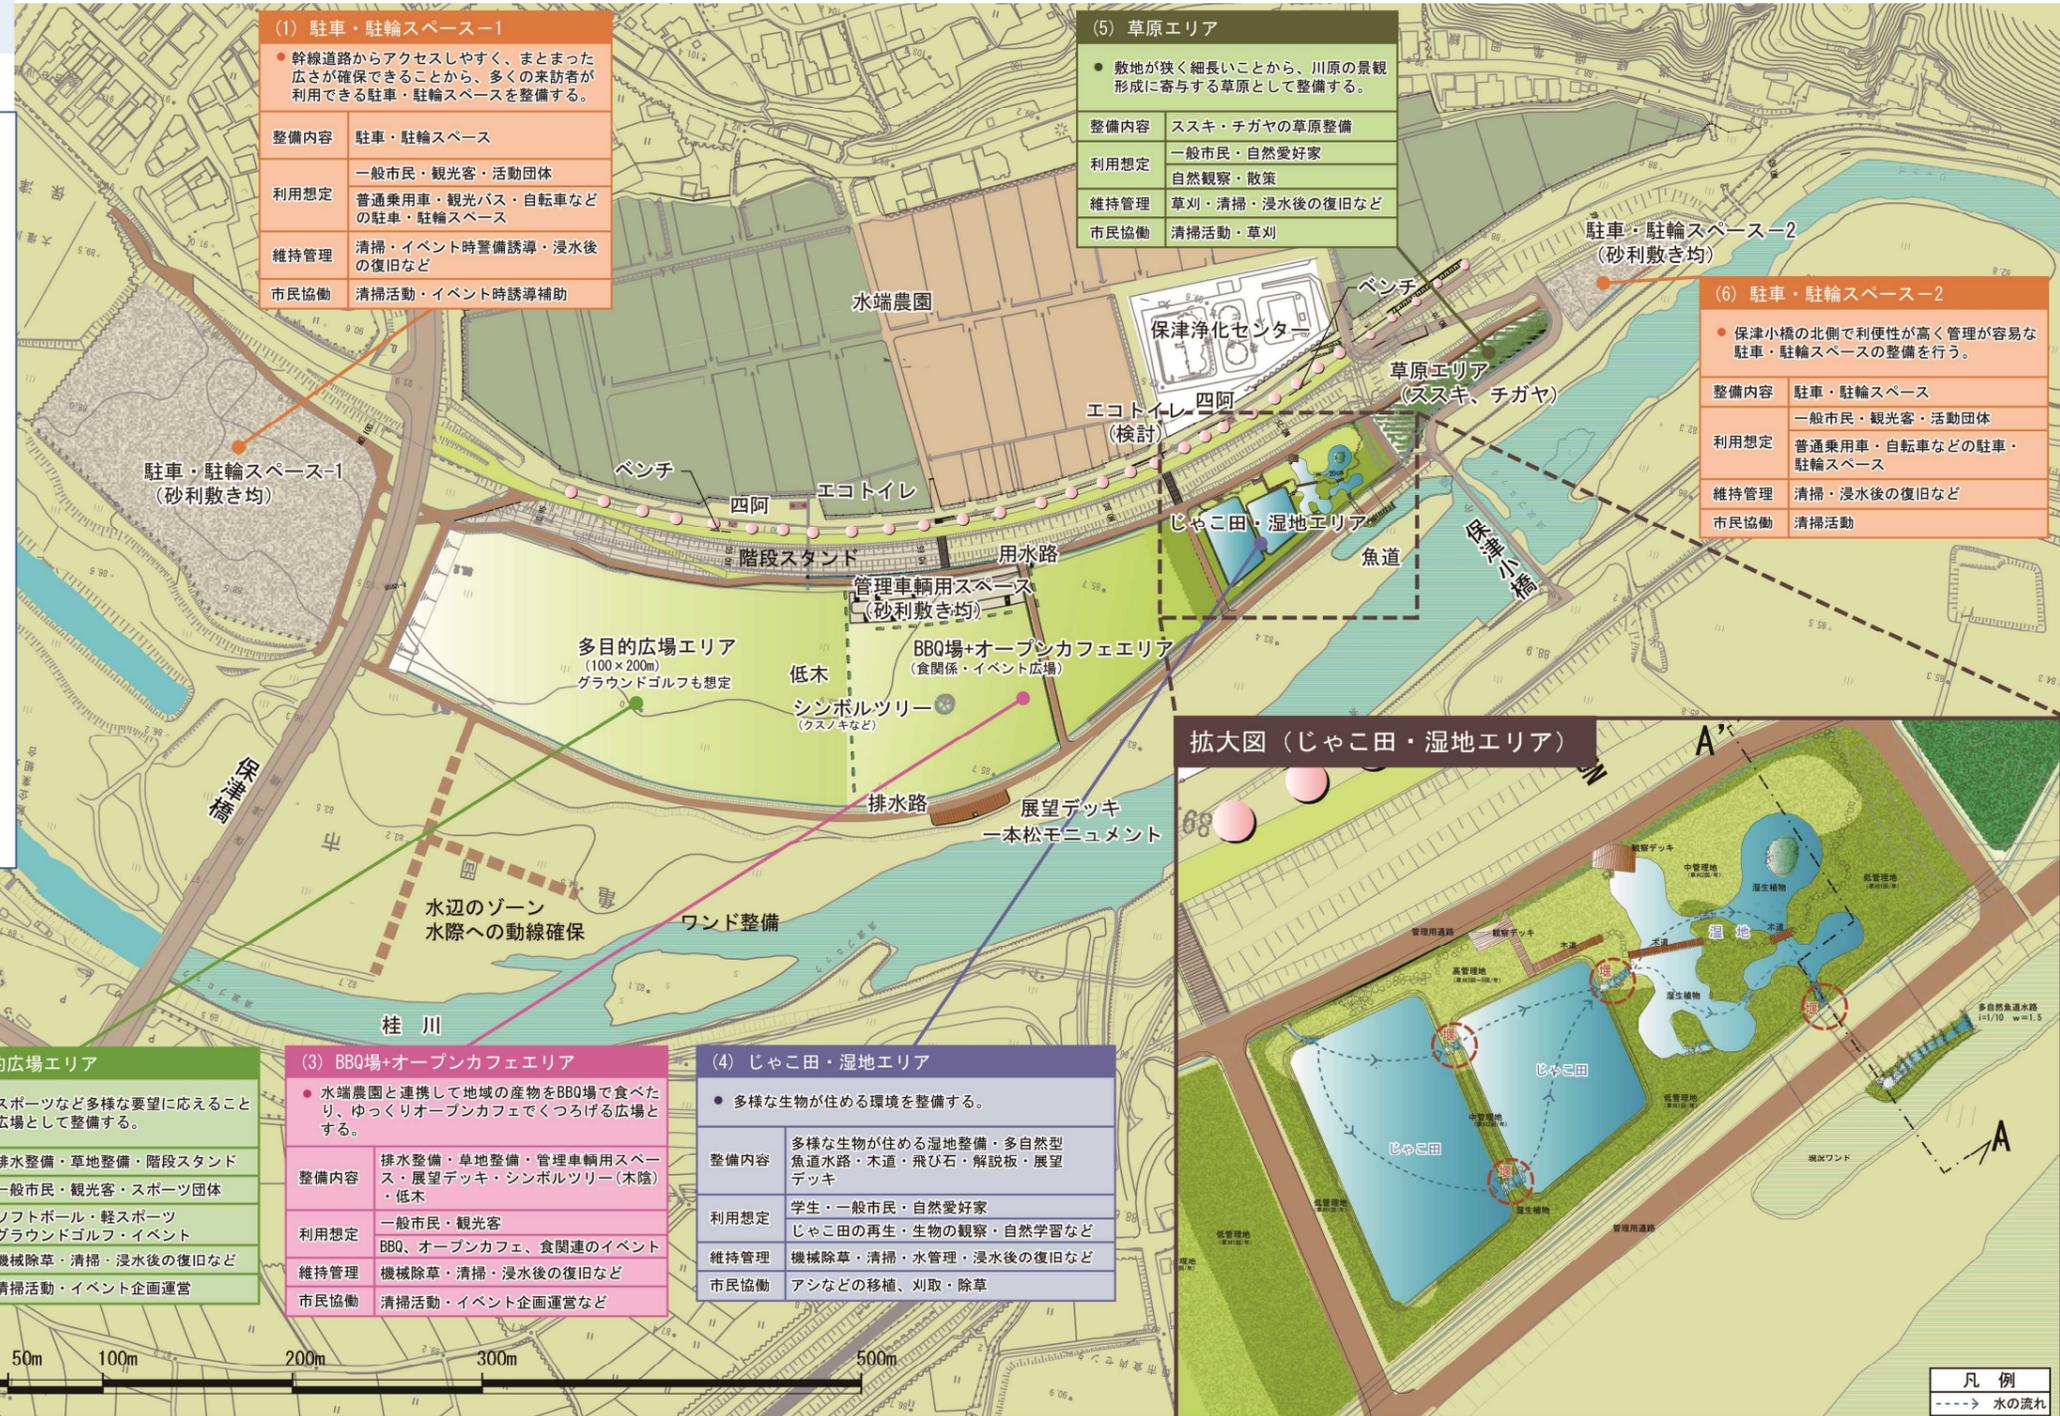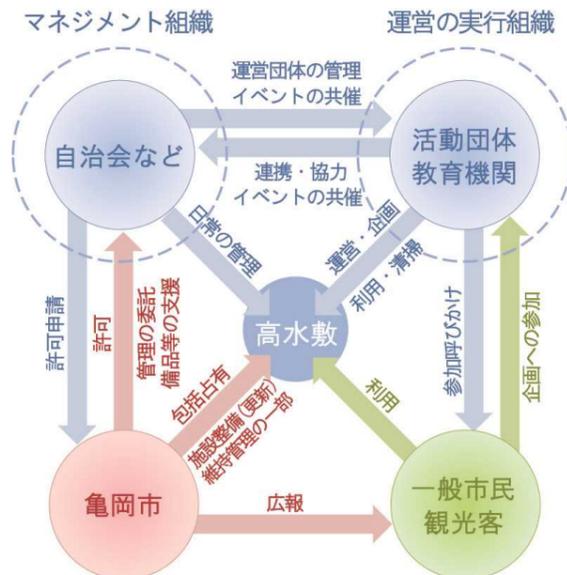


全体平面図

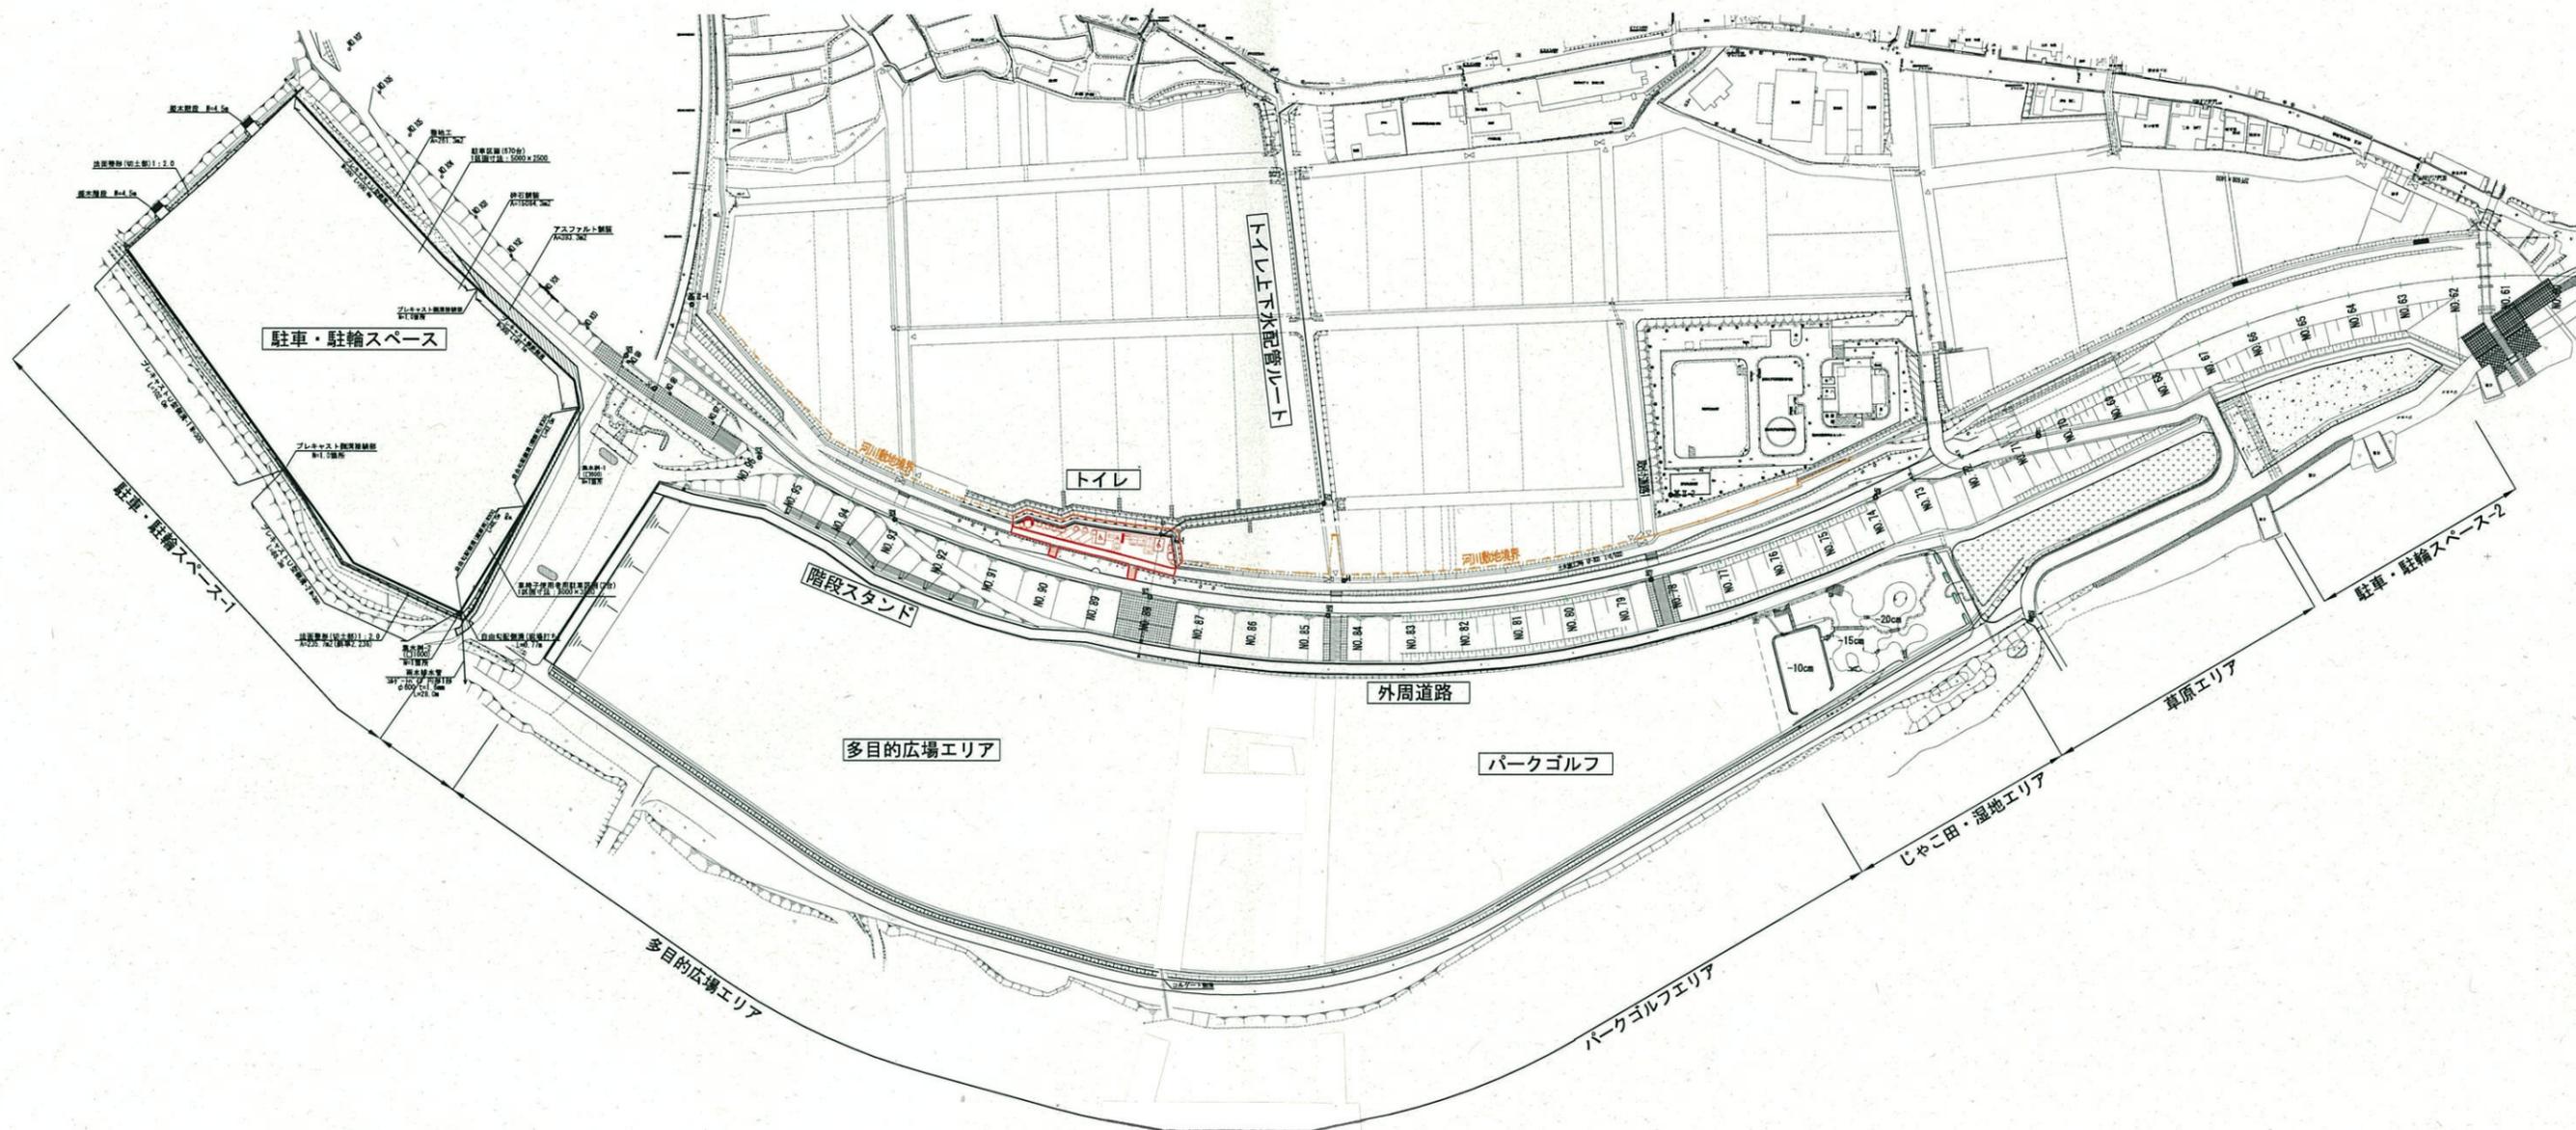


桂川




施設整備平面図
S=1:100

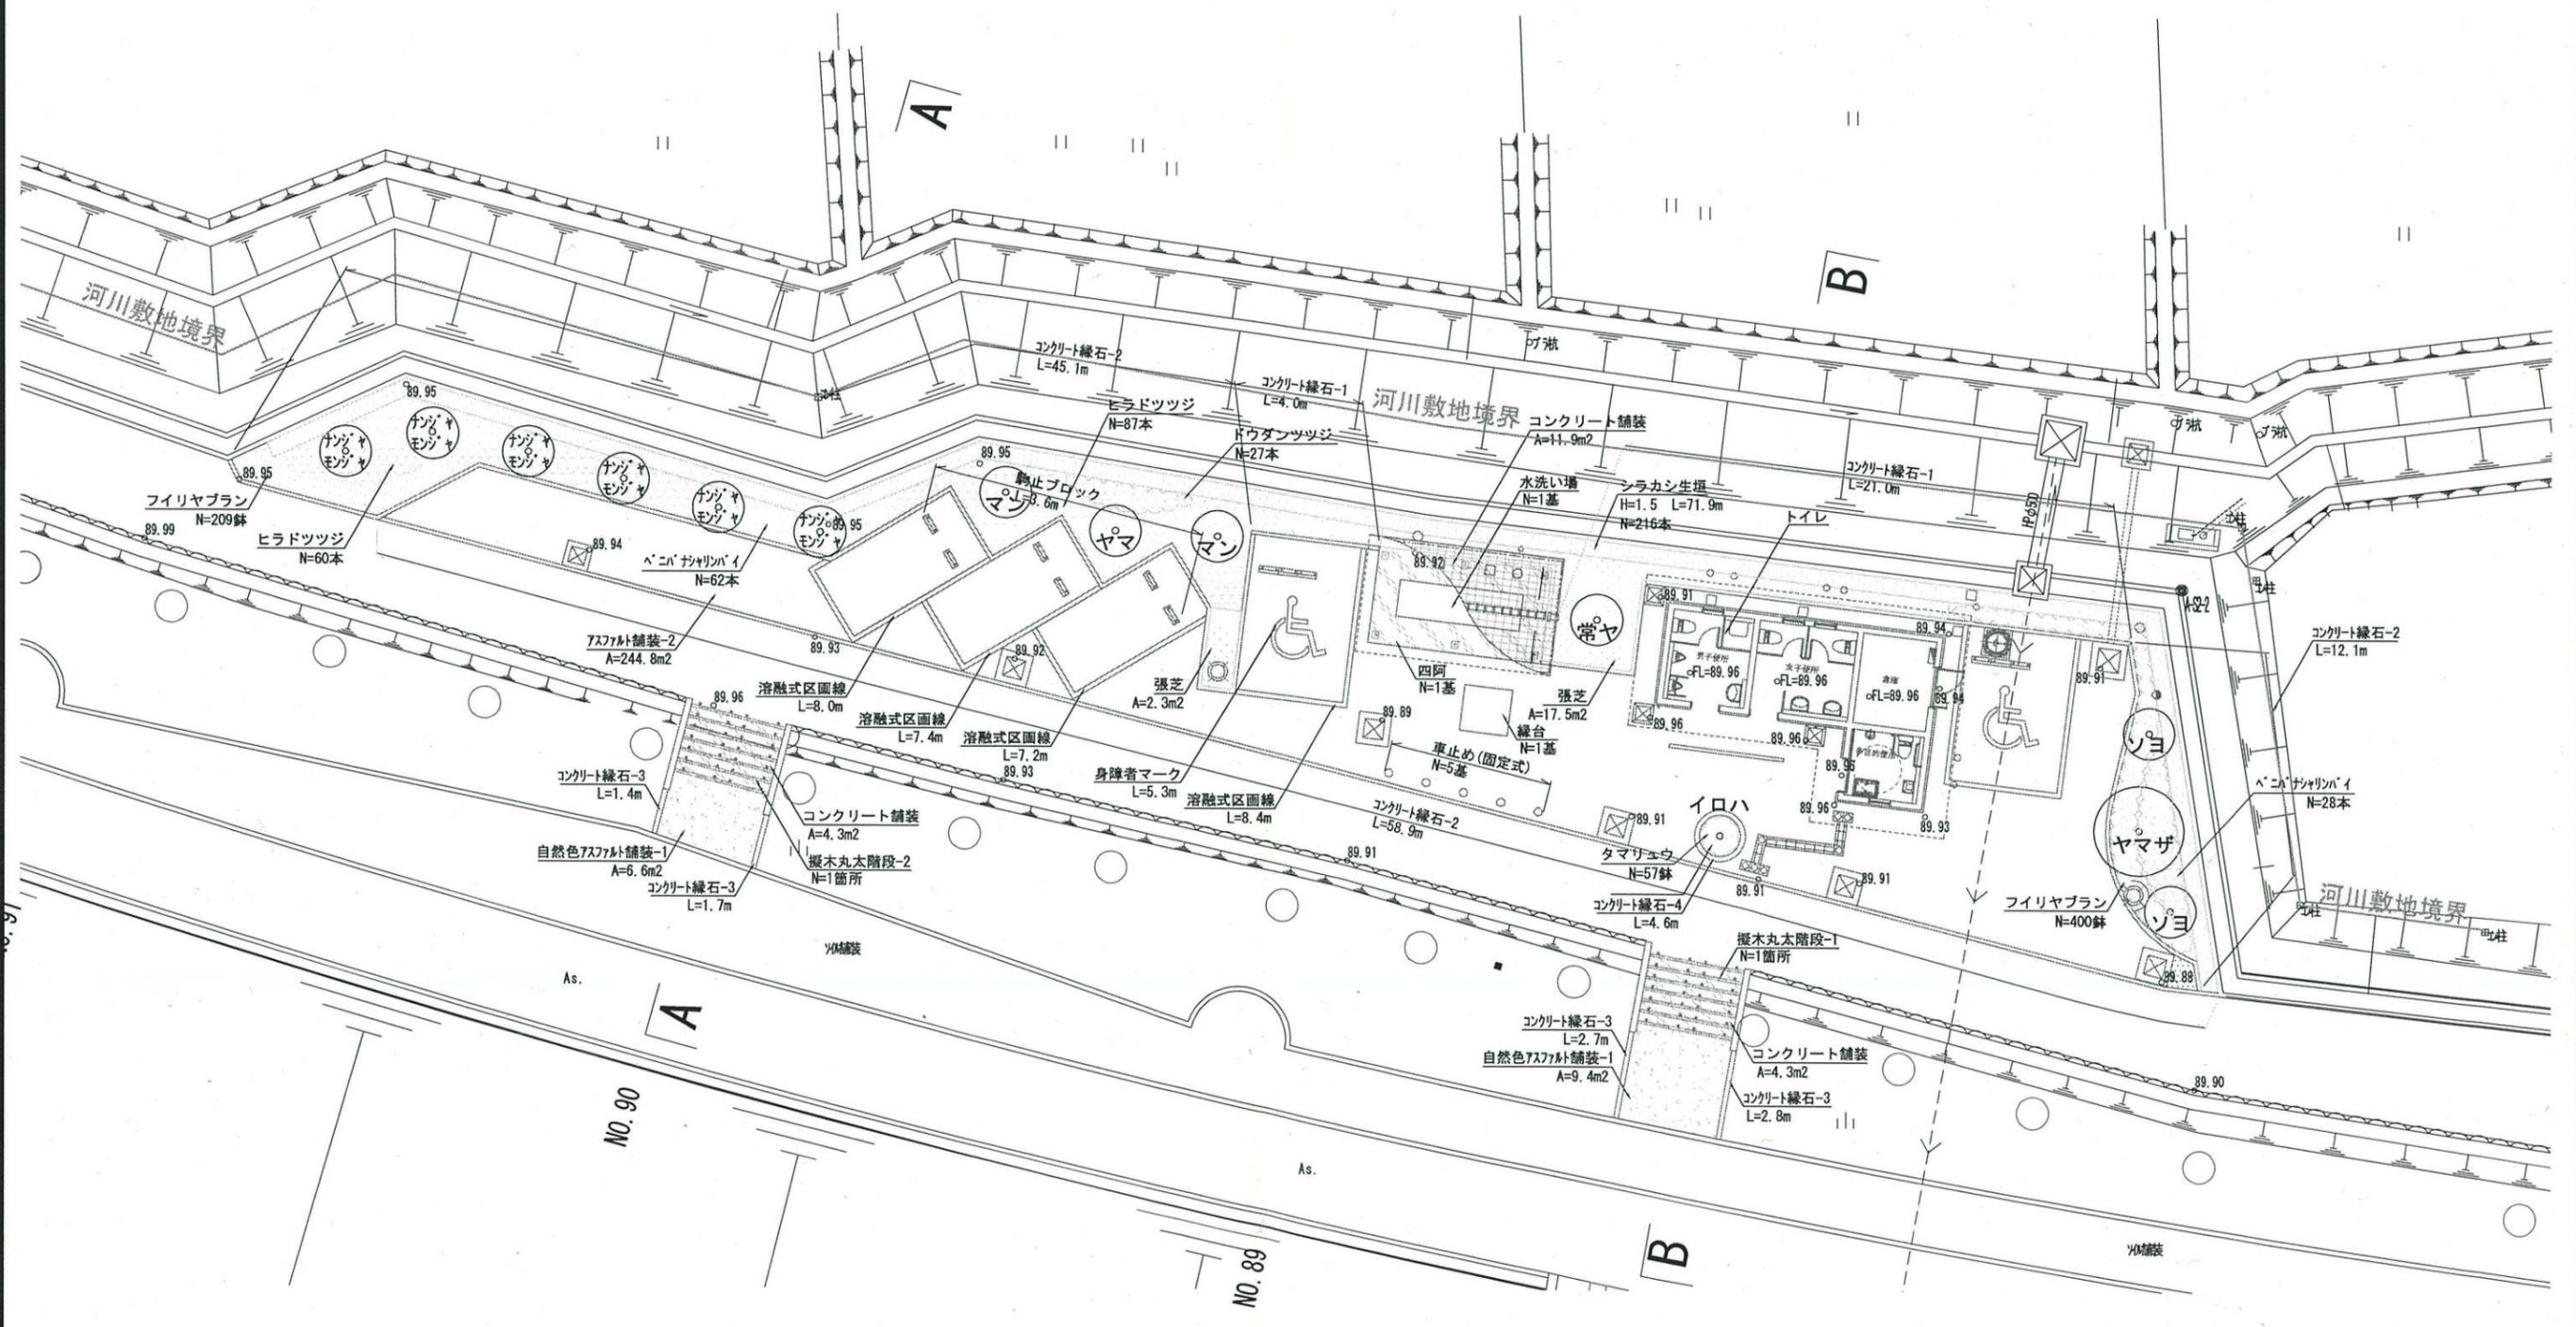


工事名	(仮称)保津川水辺公園整備工事
工事番号	
施工箇所	亀岡市保津町八ノ坪 地内
図面種類	トイレ周リ外構設計 施設整備平面図
縮尺	1:100 (A1)
図面番号	

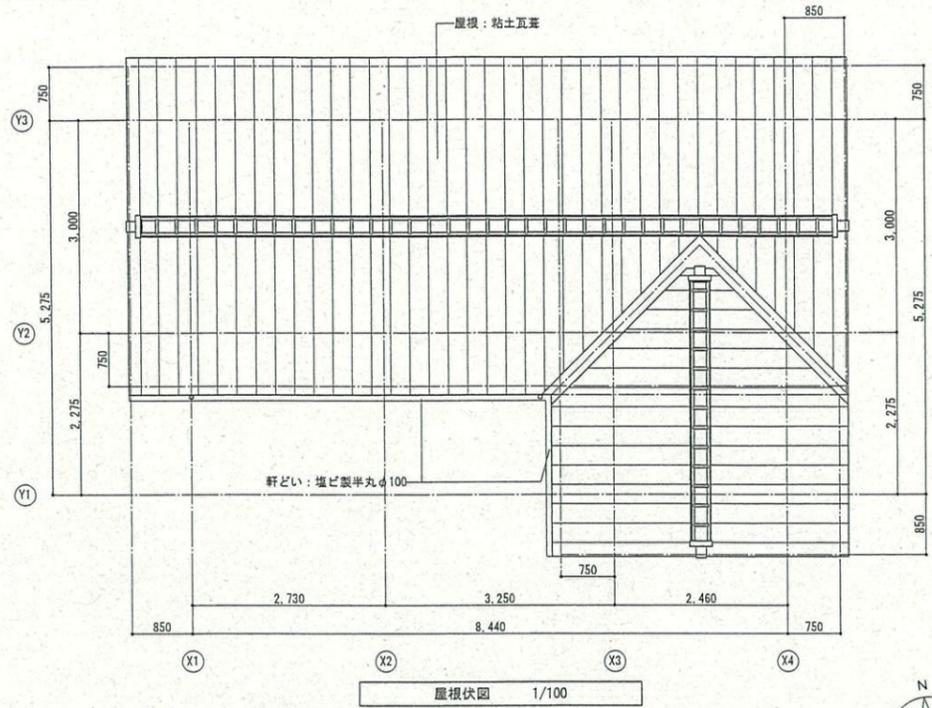


屋根伏図 1/100

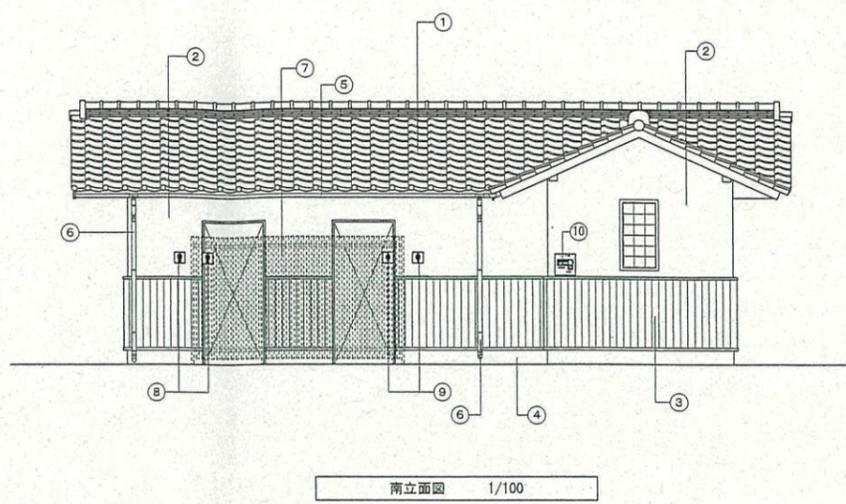


南立面図 1/100

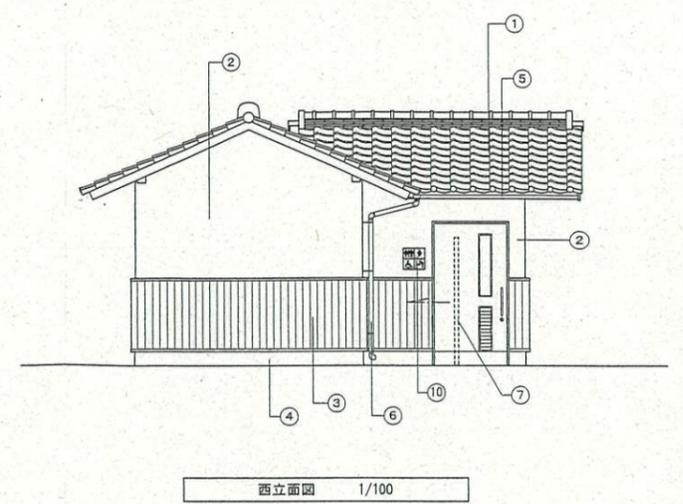


西立面図 1/100

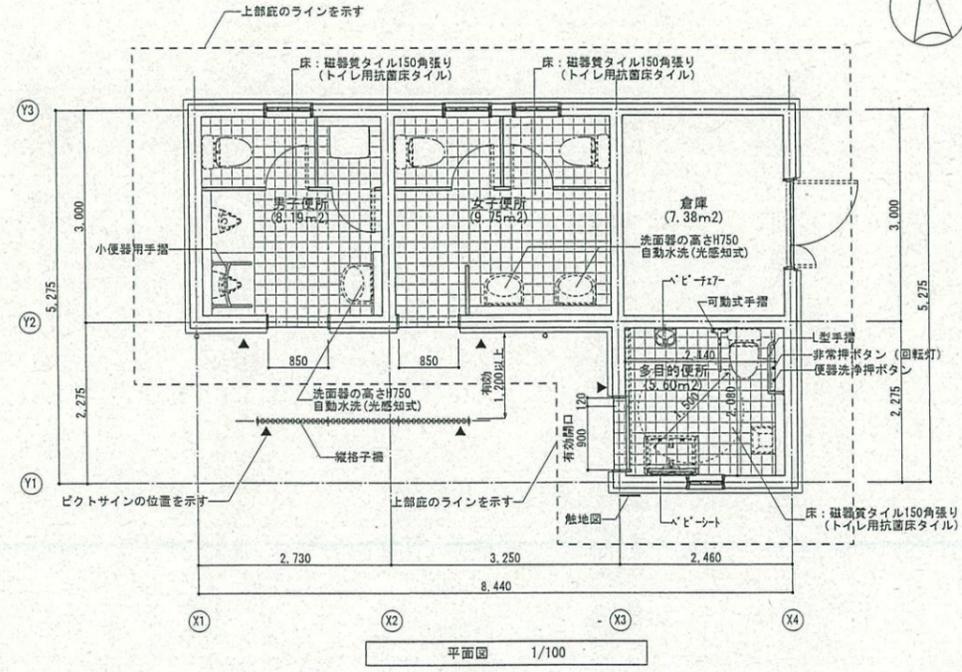


平面図 1/100

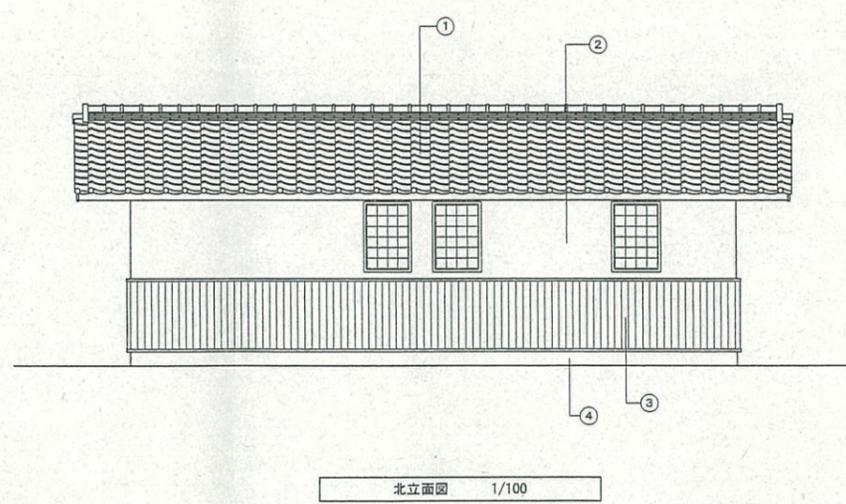


北立面図 1/100

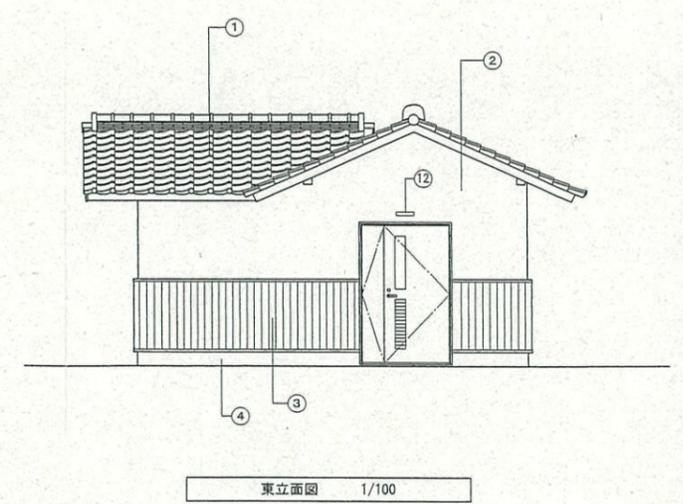


東立面図 1/100

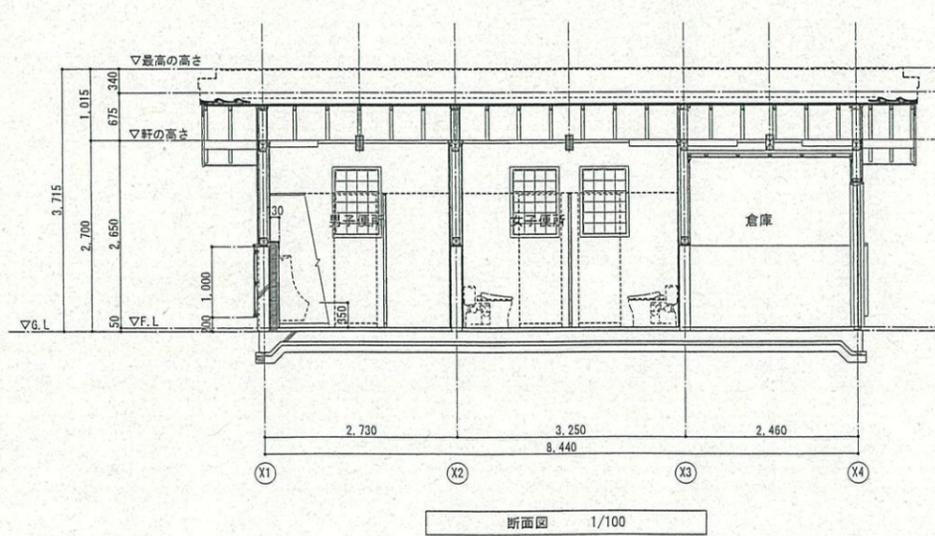

断面図 1/100

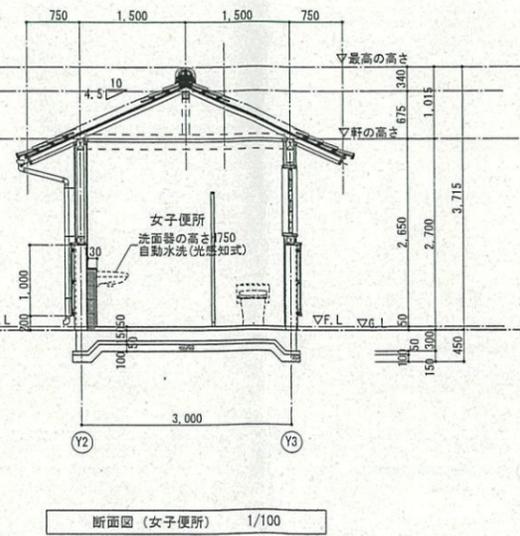












断面図 (女子便所) 1/100

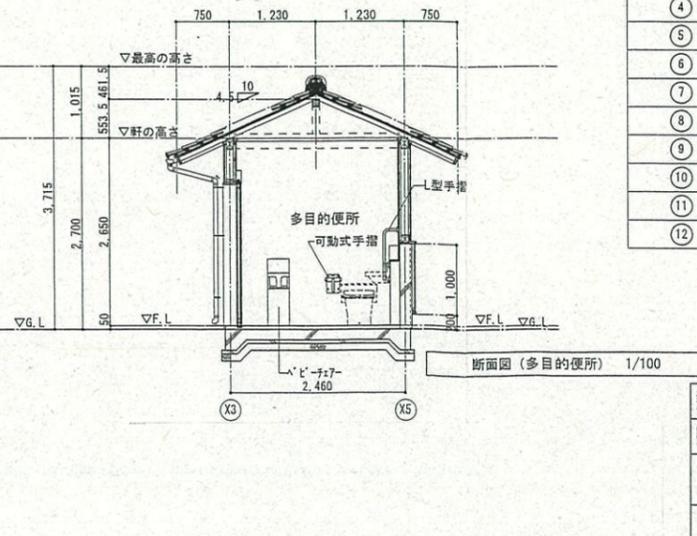

断面図 (多目的便所) 1/100

凡例	
①	屋根: 粘土瓦葺
②	外壁: ラスモルタル 厚15の上外装薄塗材 E
③	腰壁: 縦目板張り 杉特1等 厚15 WP
④	幅木: コンクリート打放し仕上げ
⑤	軒どい: 塩ビ製半丸φ100 (F型兼水葺)
⑥	たてどい: カラー塩ビ製φ60
⑦	縦格子柵 (H=1800、L=3000)
⑧	ピクトサイン (男子便所) 建物壁・縦格子柵の2ヶ所に設置
⑨	ピクトサイン (女子便所) 建物壁・縦格子柵の2ヶ所に設置
⑩	ピクトサイン (多目的便所): 男女、車椅子、へび・チリ・へび・チリ対応表示
⑪	触地図 (300×300)
⑫	窓名札 (アクリル 厚5×50×250)

設計	(仮称) 保津川水辺公園トイレ棟新築工事	図番	No. A-11
平面図・屋根伏図		縮尺	1/100 (A3)
立面図・断面図		設計	
電岡市 土木建築部		監査	
建築住宅課		設計	
電岡市保津町地内		設計	

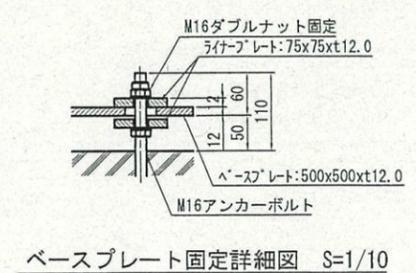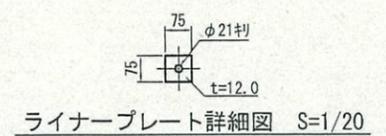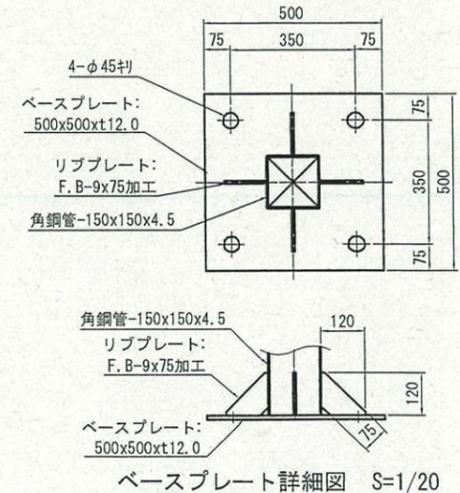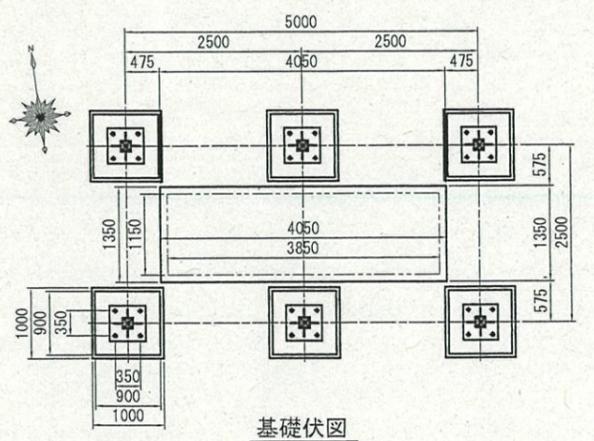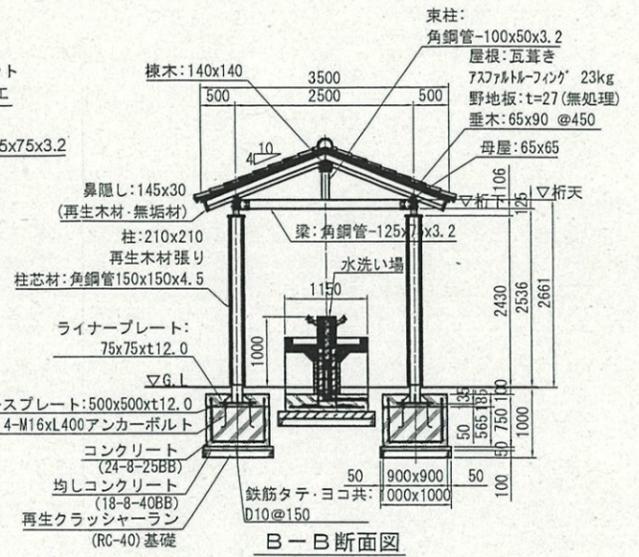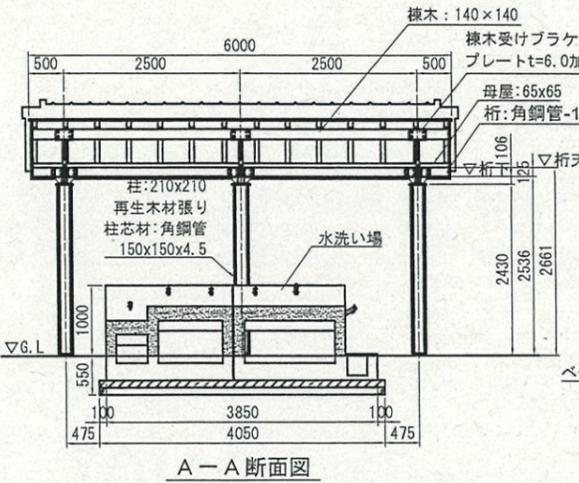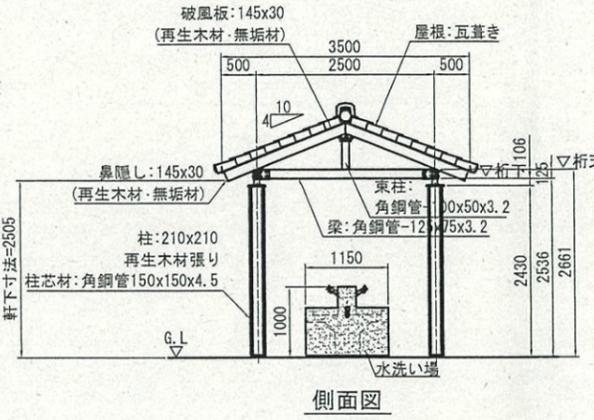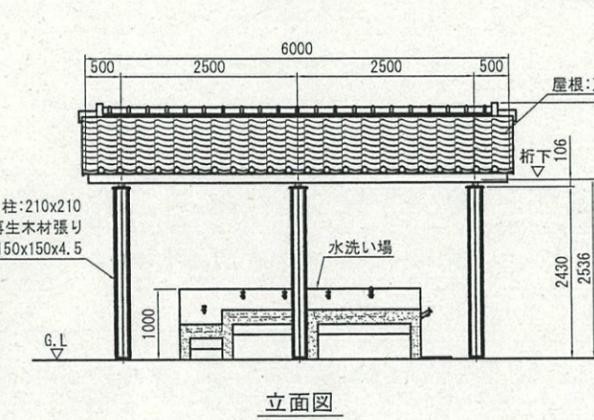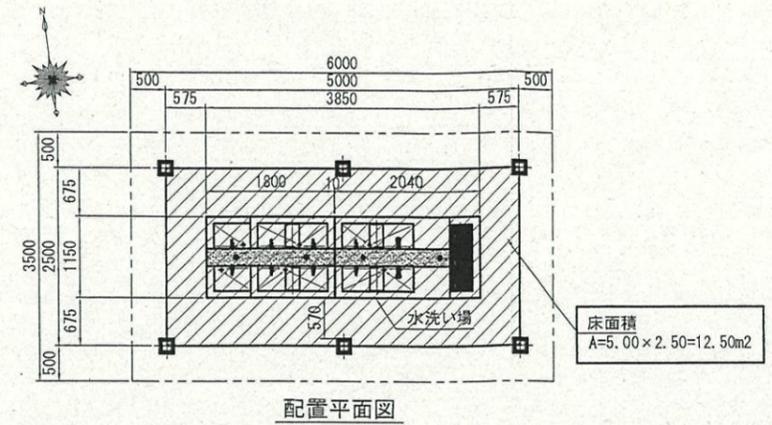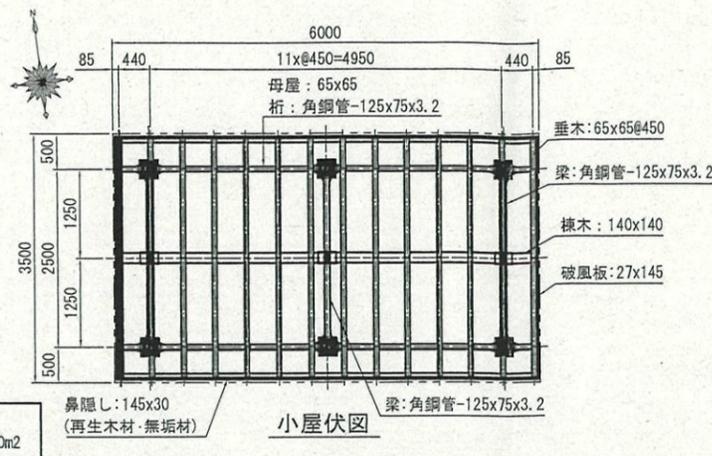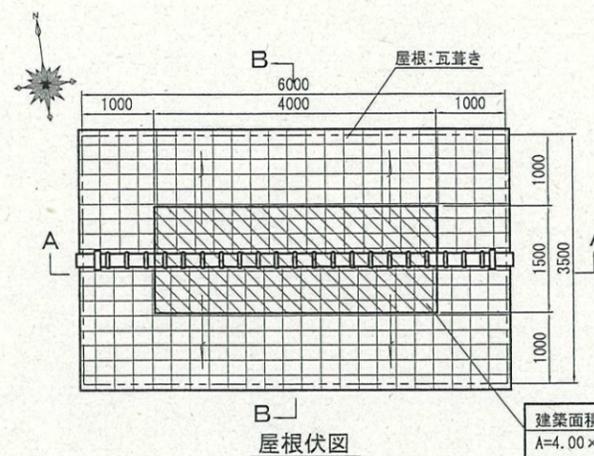

- 仕様
- 柱化粧材・鼻隠し・破風板は、再生木材とする。
 - 木部材は、全て杉材の防腐処理材とする。(但し、野地板は無処理)
 - 木部材は、H.W.P塗装(撥水性木材保護塗装)仕上げとする。
 - 鋼材部は、亜鉛メッキ処理後、塗装仕上げとする。(但し、見え掛り部のみ 塗装仕上げとする。)
 - 固定用のボルト類は、亜鉛メッキとする。(但し、G.L下部 アンカーボルト等は除く)
 - 本製品は、(一社)日本公団施設業協会の賠償責任保険に加入した製品とする。

図面名称	縮尺
申請建物 四阿(公衆便所の洗い場) 平面図(求積) 立面図, 側面図, 断面図	1/100 (A3)