






図面1 広域見取図 (S=1/15,000)

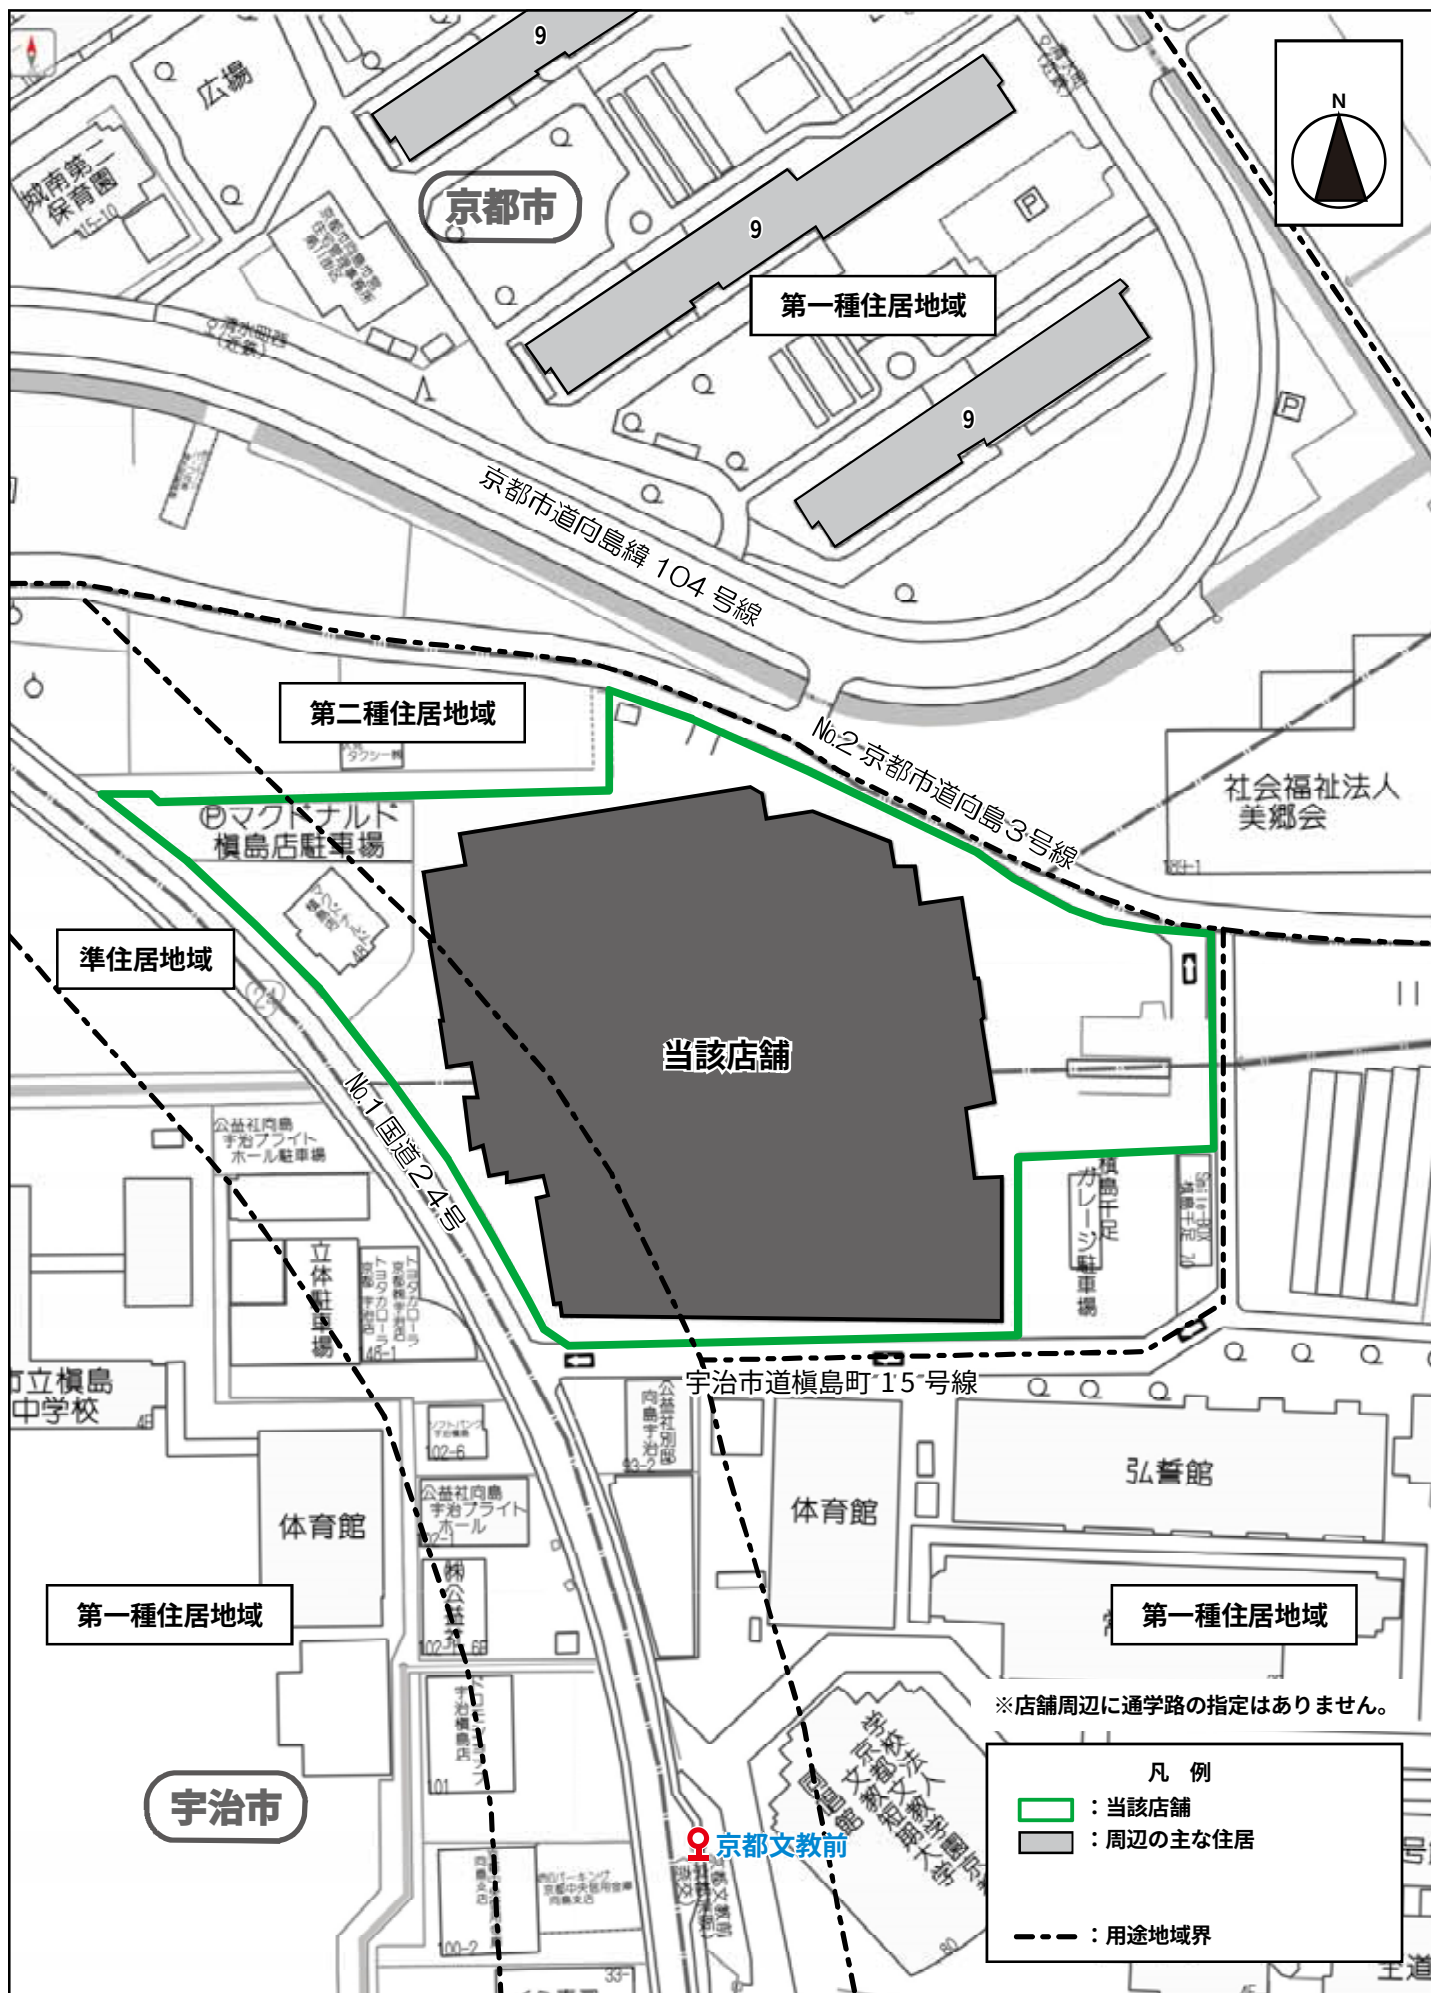


図面2 周辺見取図 (S=1/1,500)

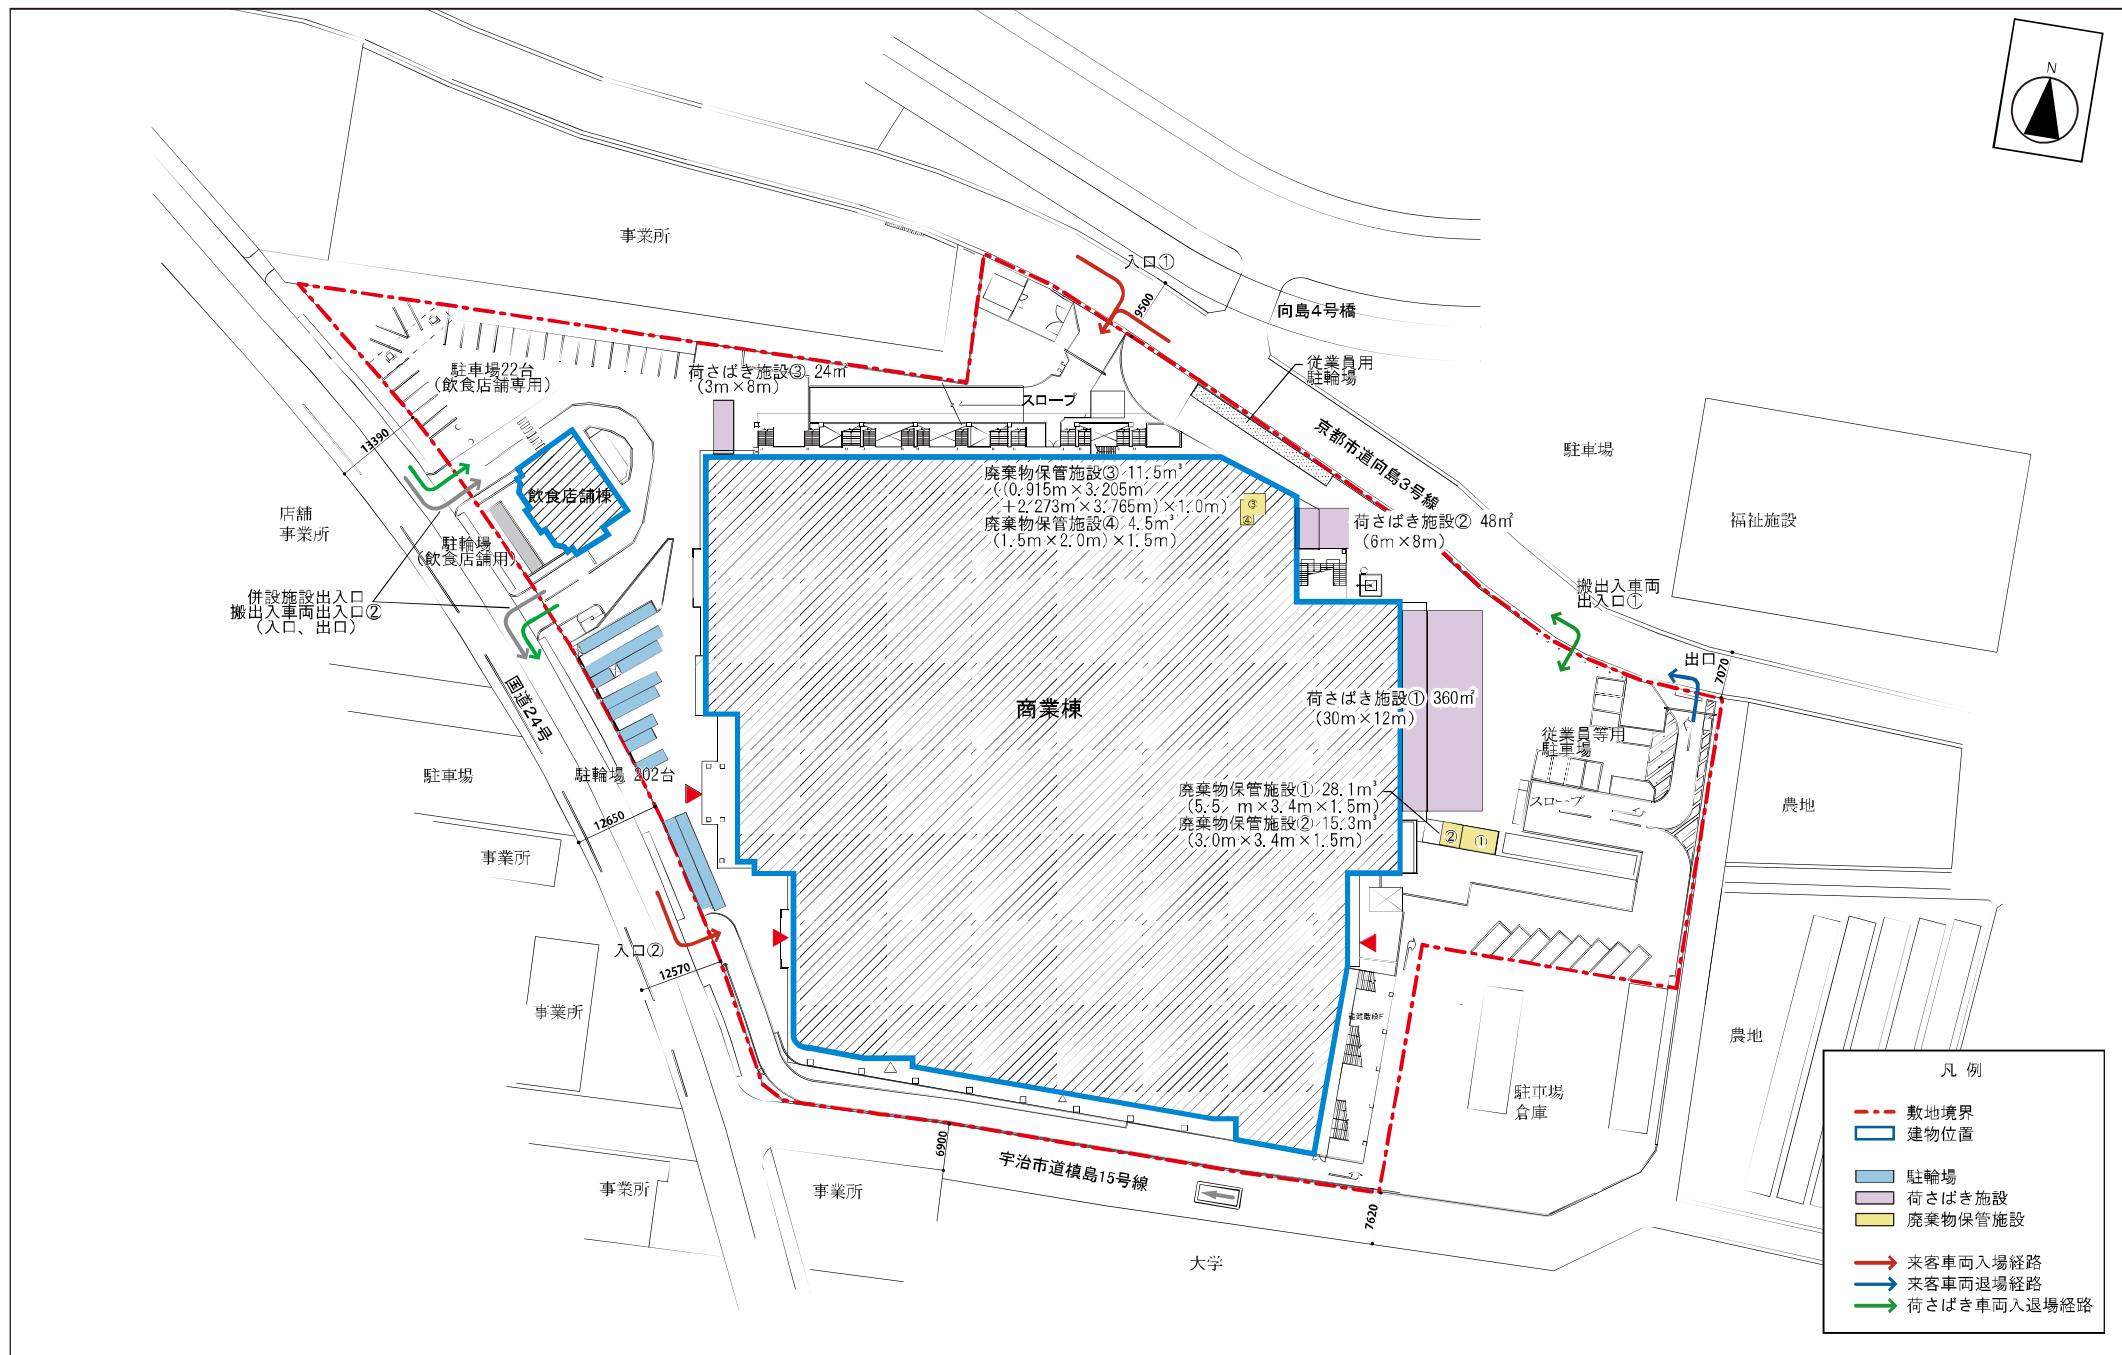



図面3 建物配置図 (S=1/800)

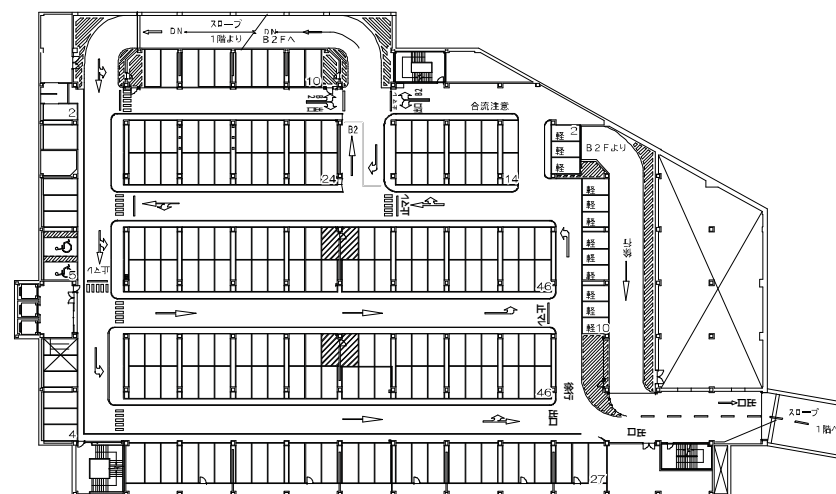

地下1階平面図

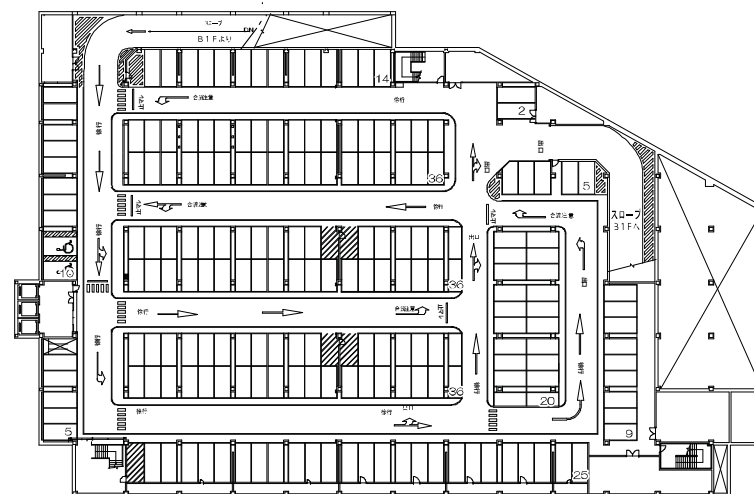

地下2階平面図

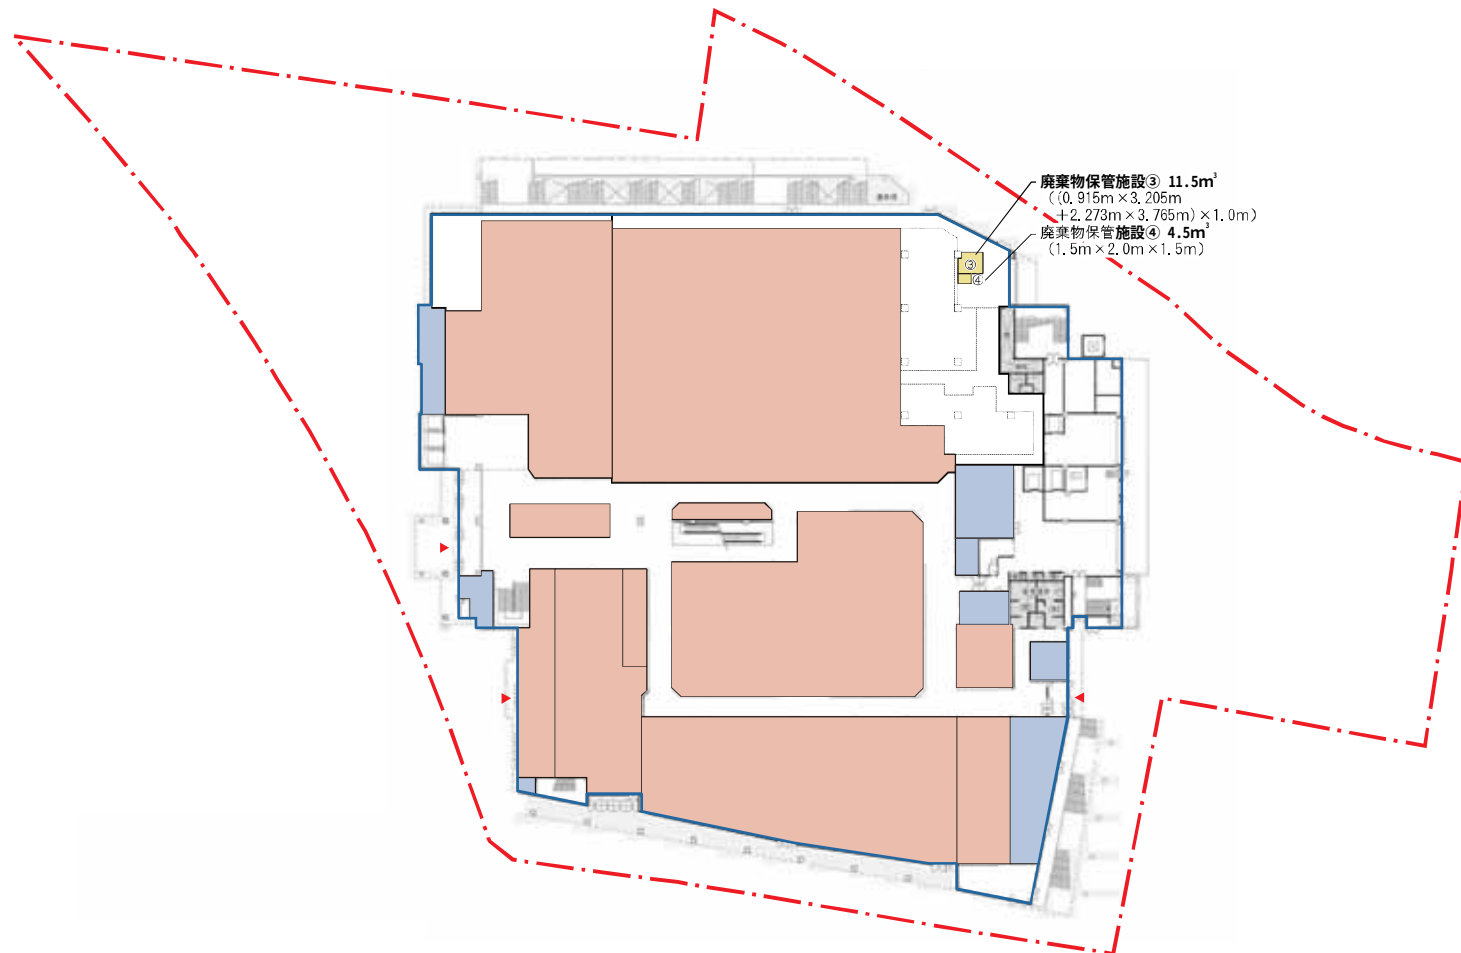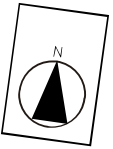



廃棄物保管施設③ 11.5m³
(0.915m × 3.205m
+ 2.273m × 3.765m) × 1.0m)
廃棄物保管施設④ 4.5m³
(1.5m × 2.0m × 1.5m)

1階	
小売店舗面積	5,313 m ²
併設施設面積	400 m ²

施設全体	
小売店舗面積	13,279 m ²
併設施設面積	1,016 m ²

凡 例	
	敷地境界
	建物位置
	小売店舗
	併設施設
	廃棄物保管施設

図面 5 1 階平面図 (S=1/800)

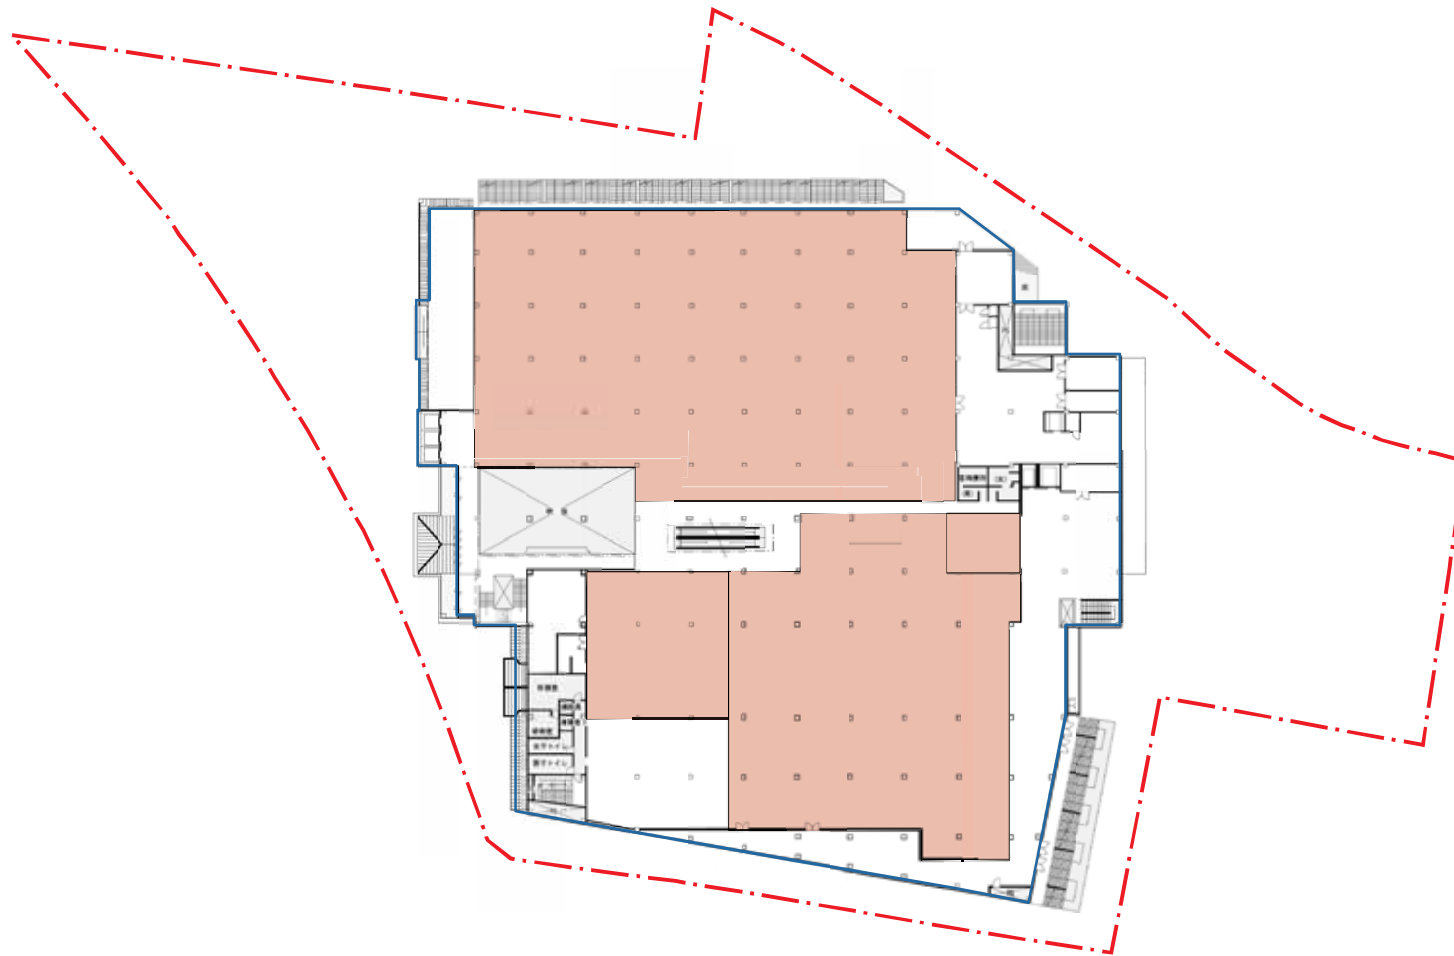
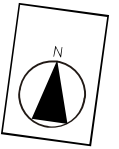


2階	
小売店舗面積	5,741 m ²
併設施設面積	0 m ²

施設全体	
小売店舗面積	13,279 m ²
併設施設面積	1,016 m ²

凡 例	
--- 敷地境界	
--- 建物位置	
小売店舗	
併設施設	

図面 6 2 階平面図 (S=1/800)

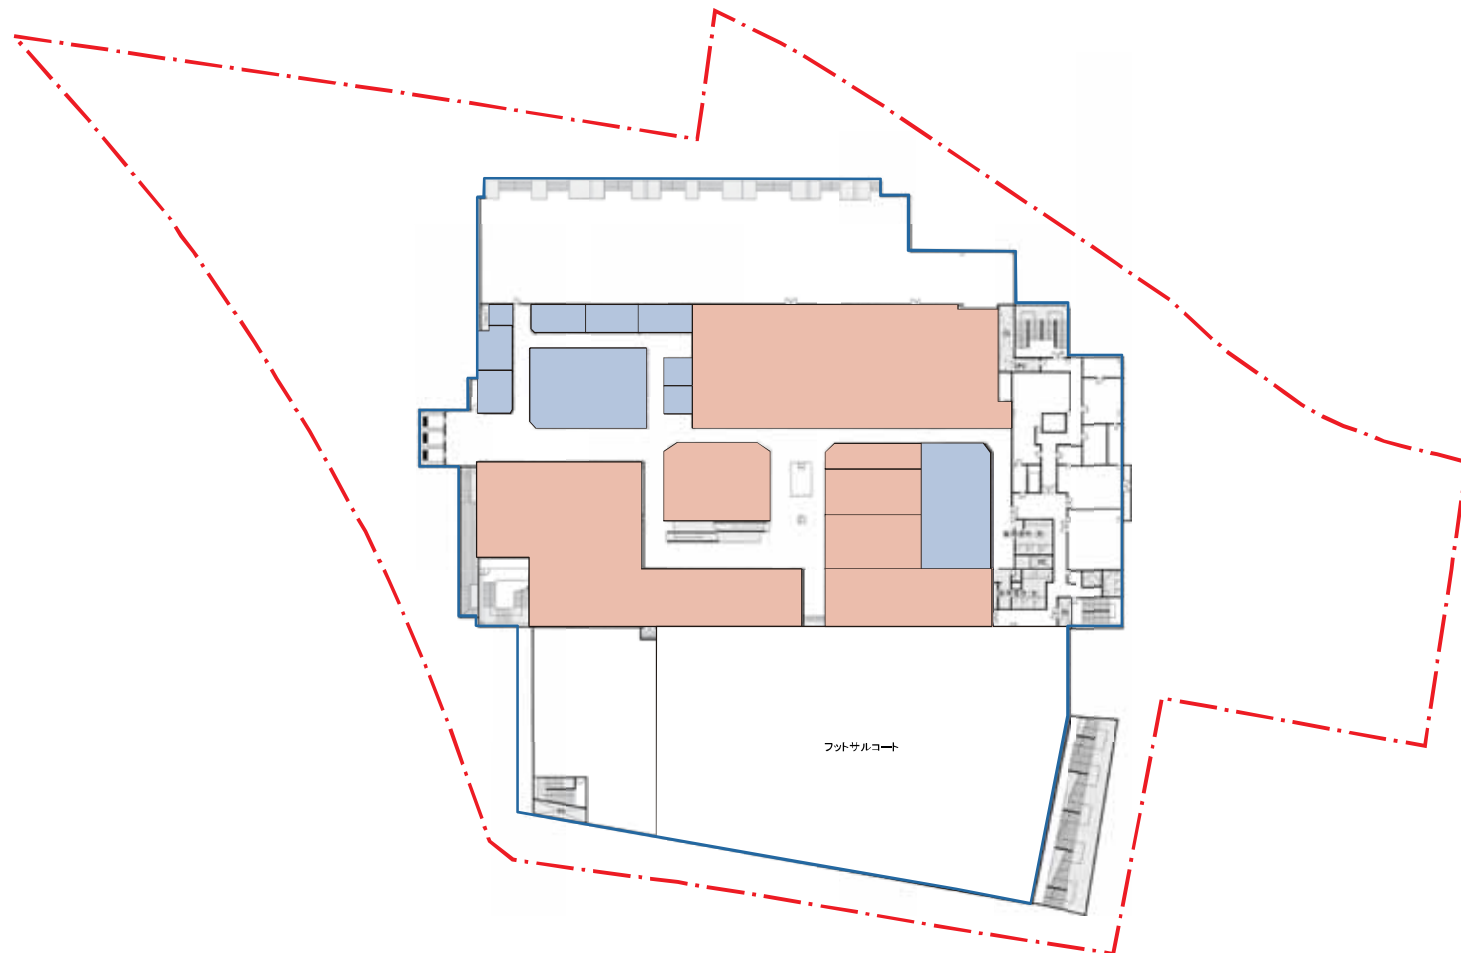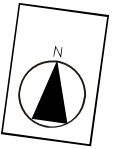

3階	
小売店舗面積	2,225 m ²
併設施設面積	616 m ²

施設全体	
小売店舗面積	13,279 m ²
併設施設面積	1,016 m ²

凡 例	
	敷地境界
	建物位置
	小売店舗
	併設施設

図面 7 3 階平面図 (S=1/800)

西立面图



南立面图




北立面图



東立面图



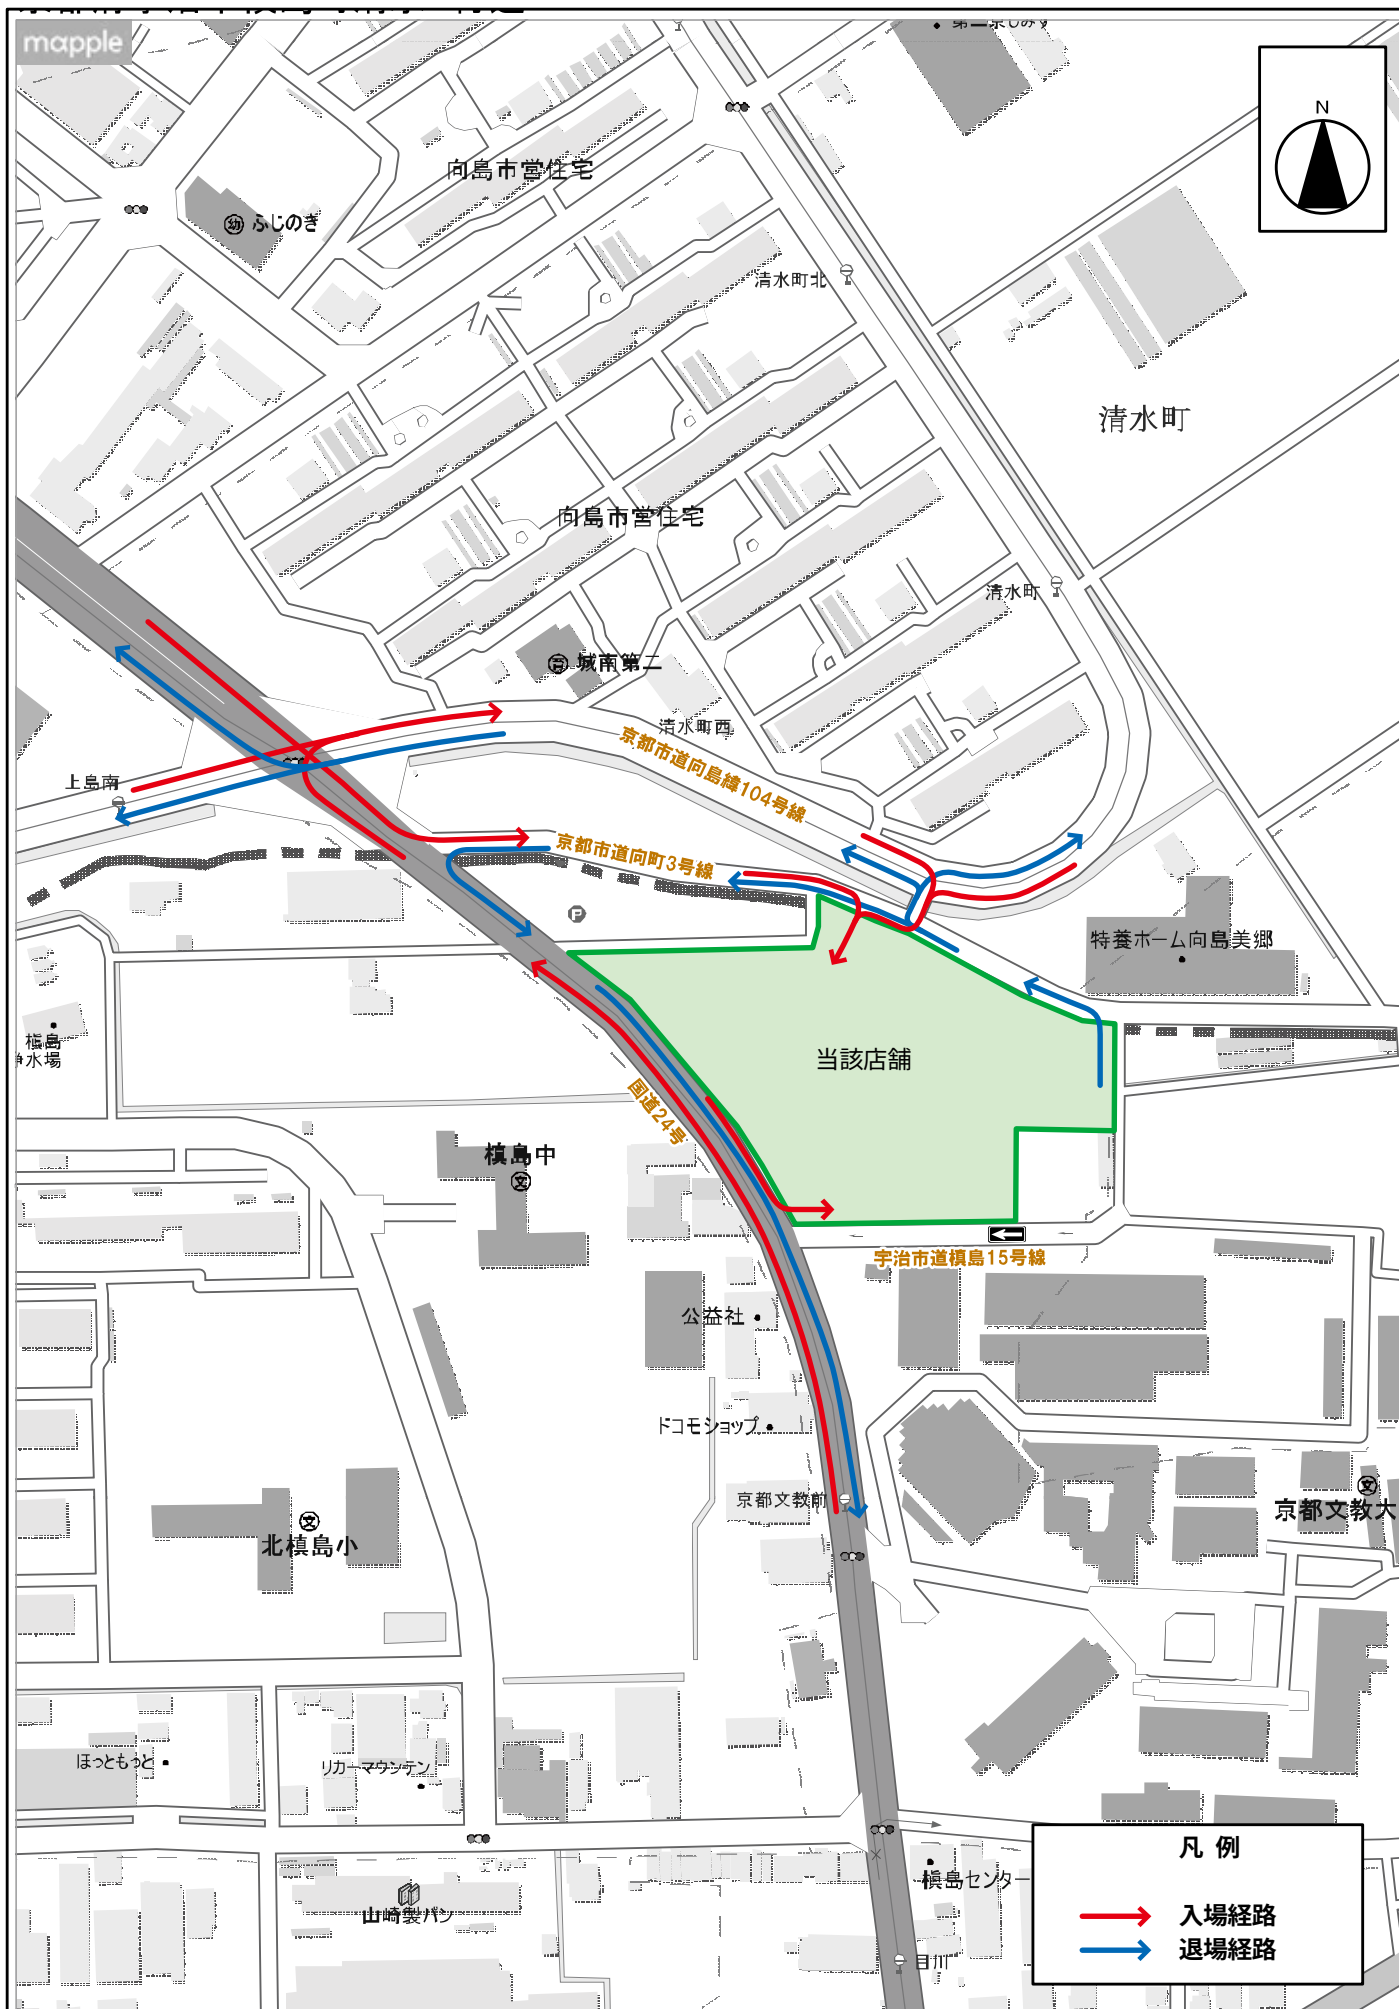

図面9 来退店車両経路図 (S=1/3,000)