

	(敷地面積)	建築面積	延床面積	建ぺい率
A	745.186	366.32	1274.49	49.15%
B	751.280	330.34	1,136.87	43.97
C	717.451	330.34	1,136.87	46.04
D	187.089	8.99	8.99	4.80


配置図

縮尺 1/200

工事名 新築工事・図名

・縮尺

・図号

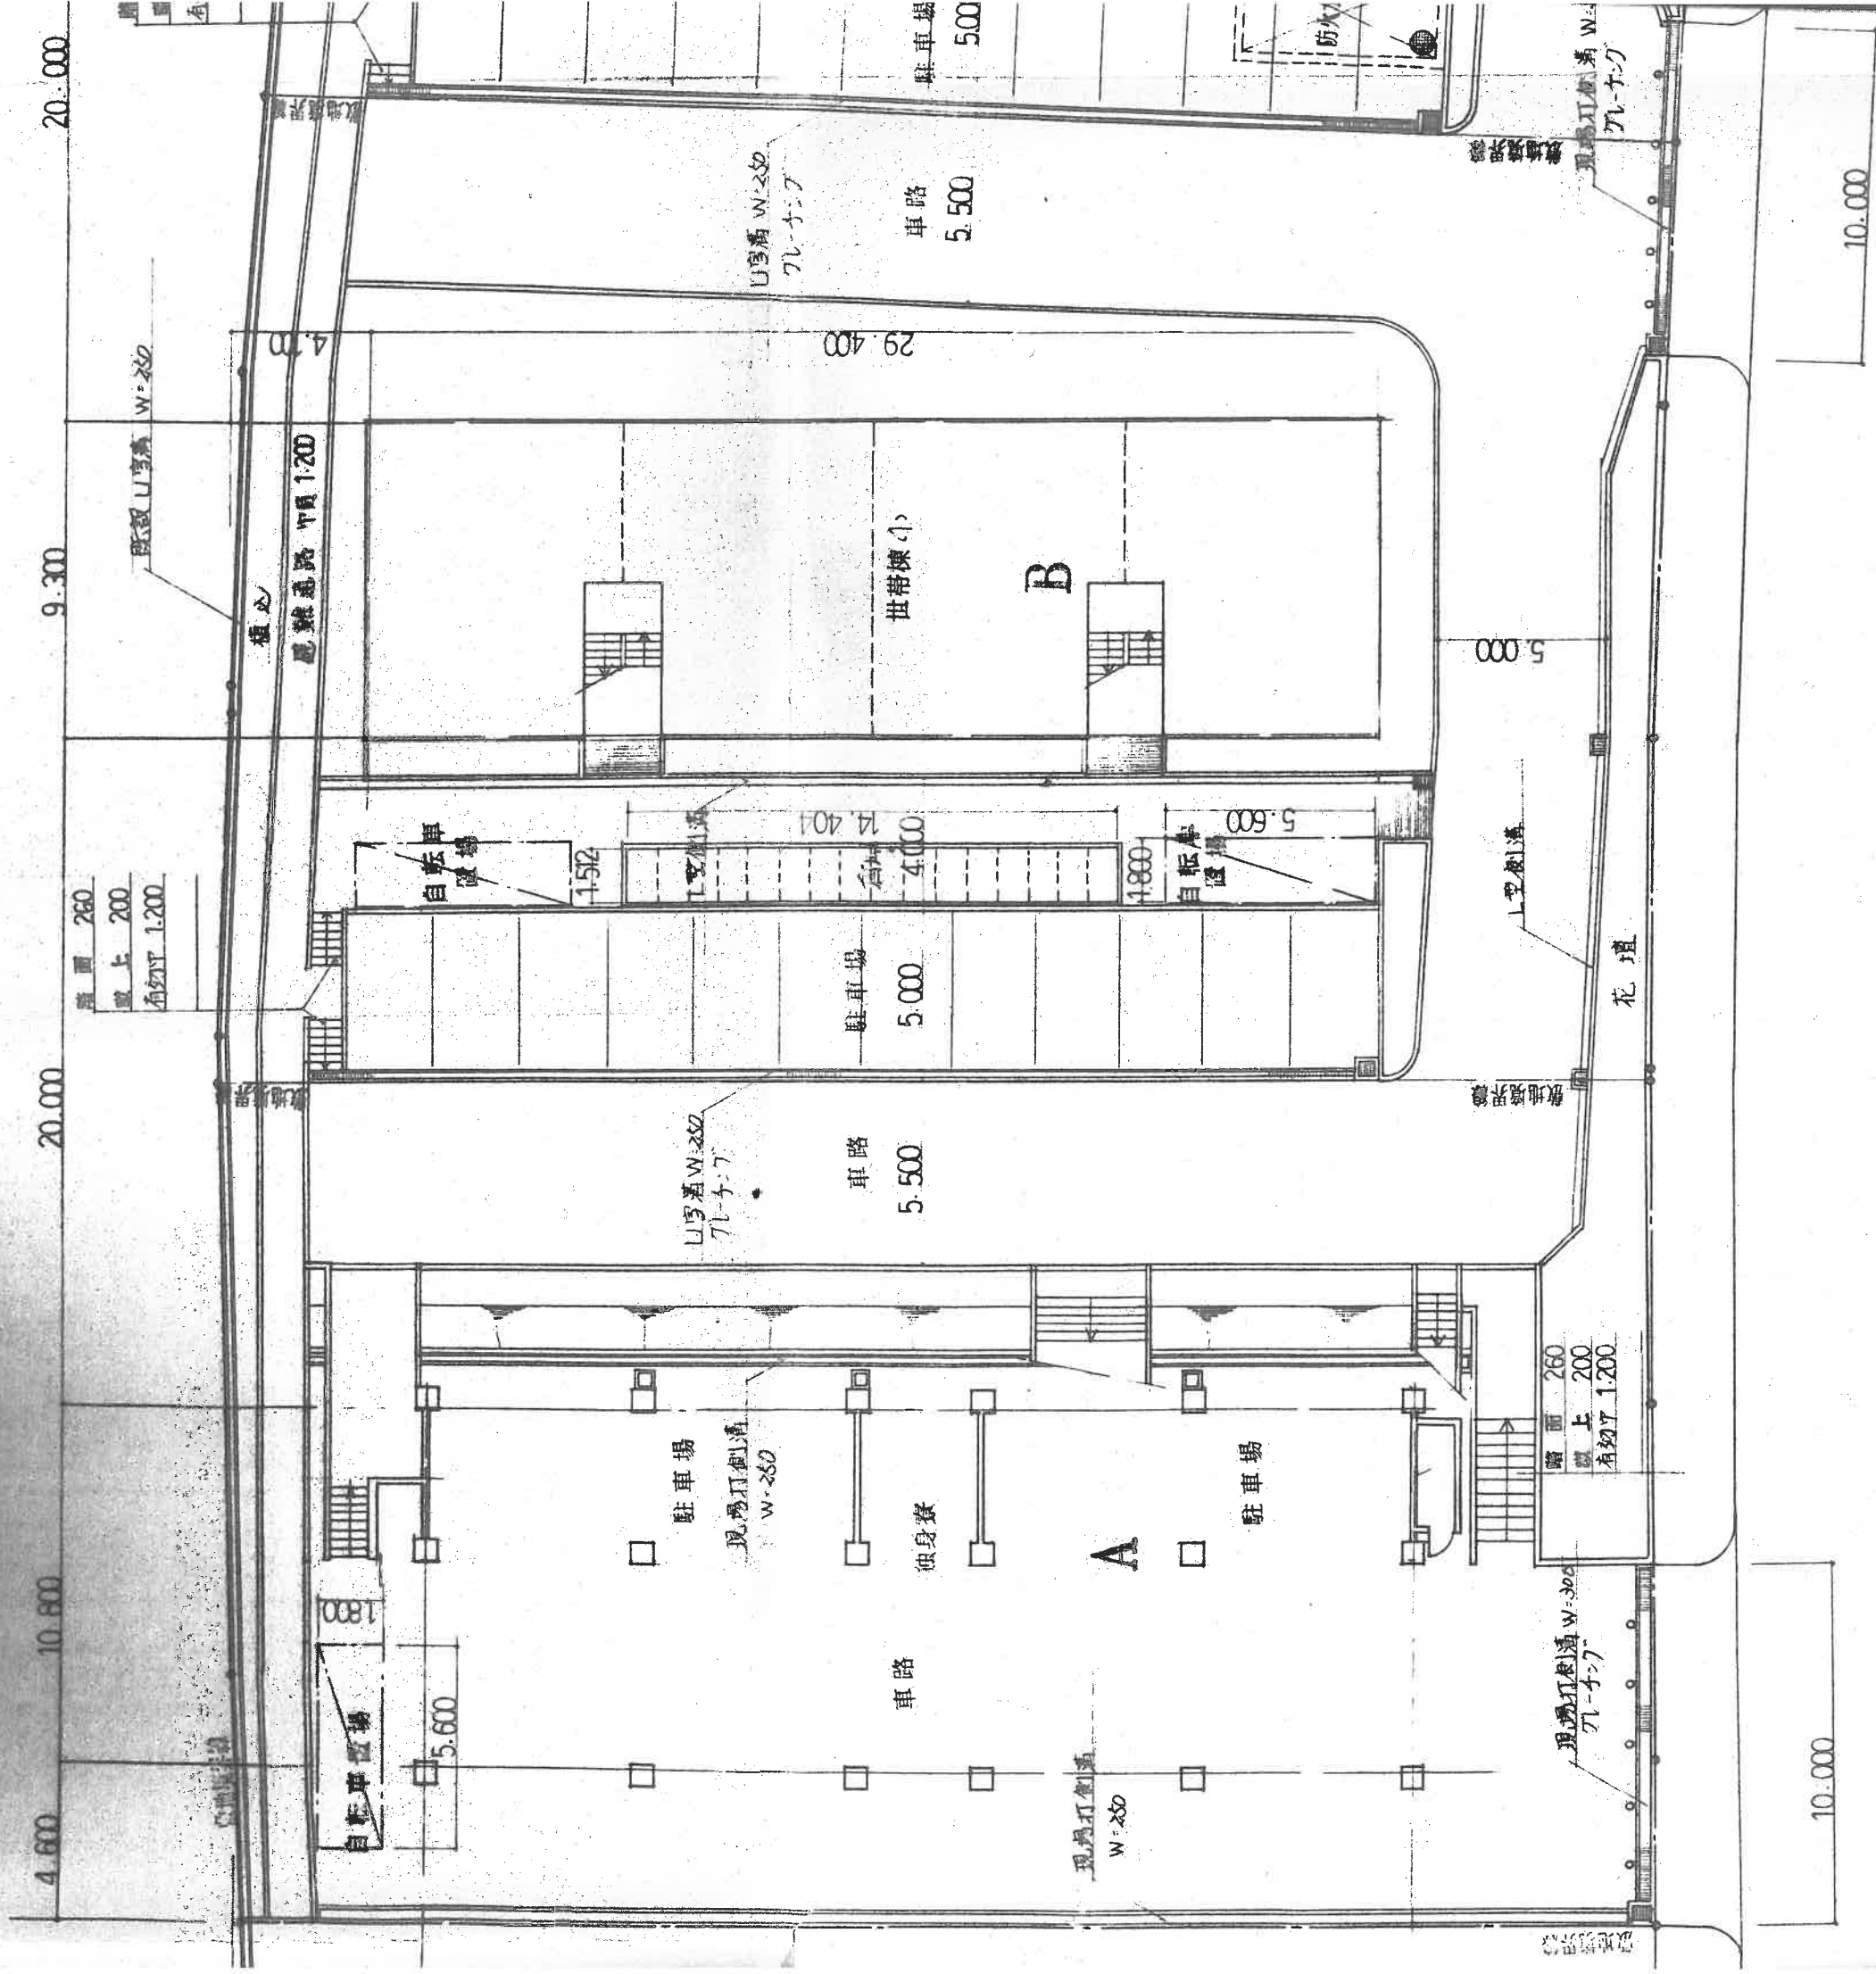

配置図 1/200