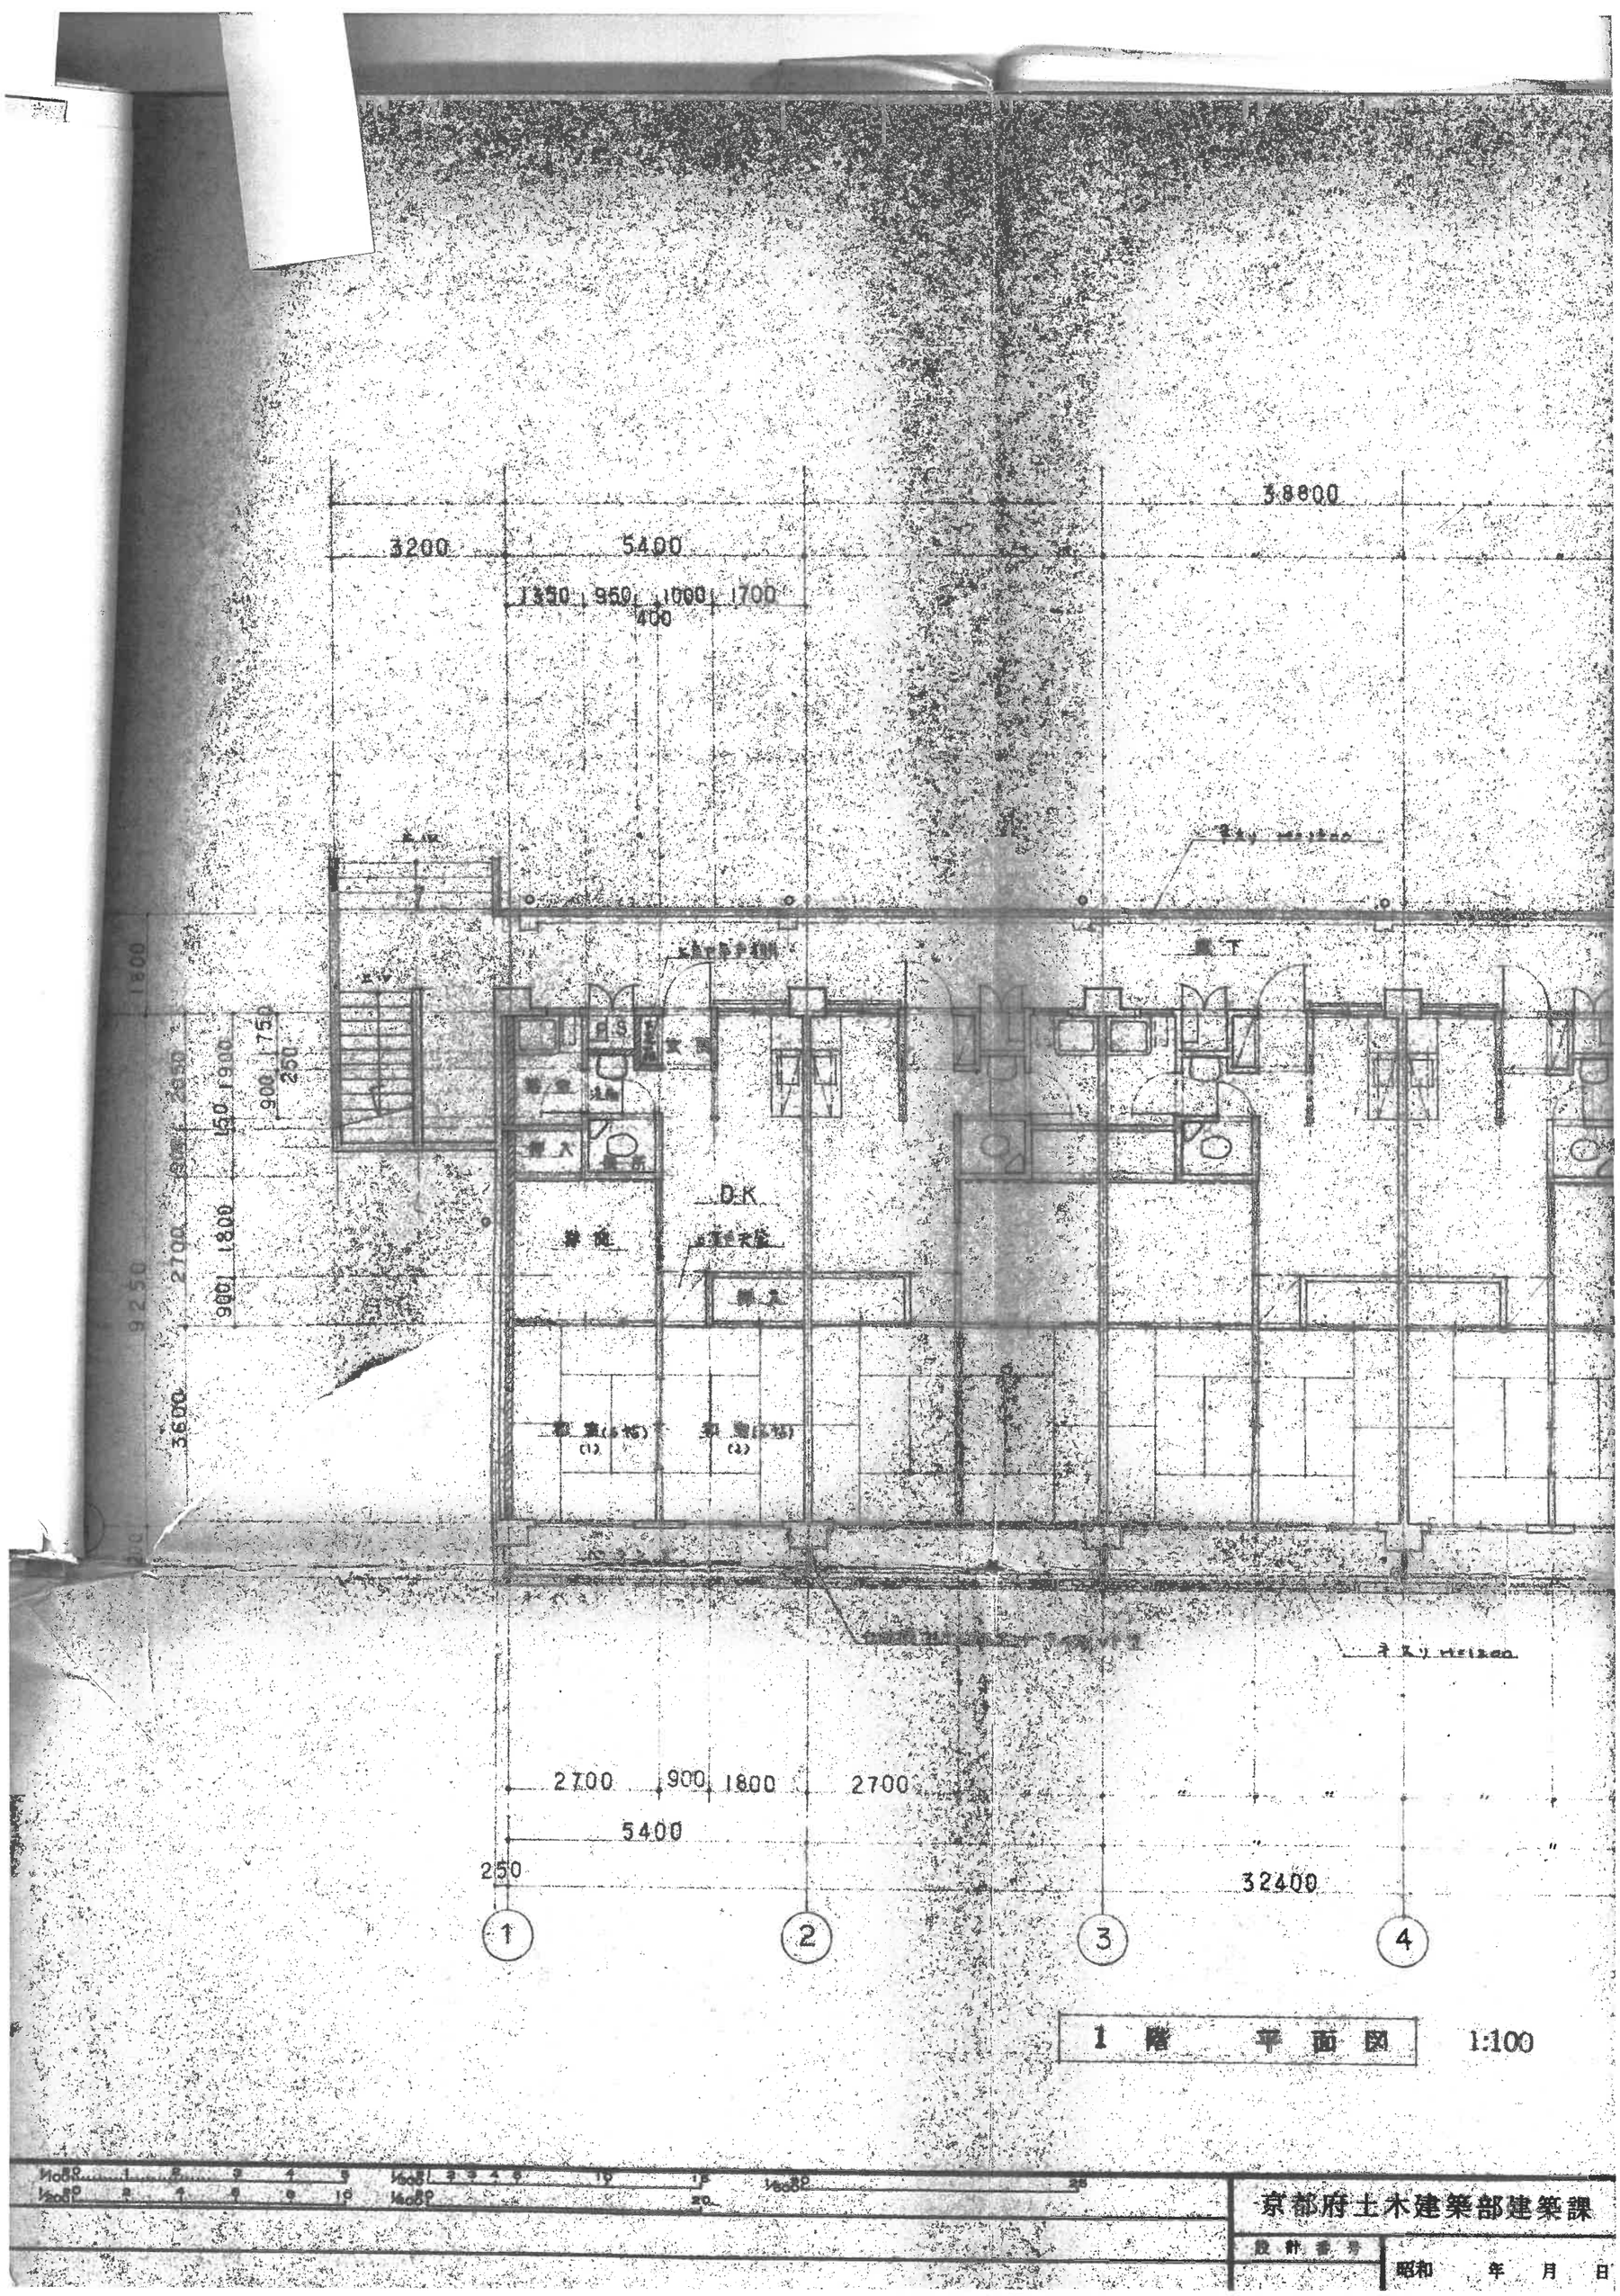

1 階 平 面 図 1:100

京都府土木建築部建築課

設計番号

昭和 年 月 日

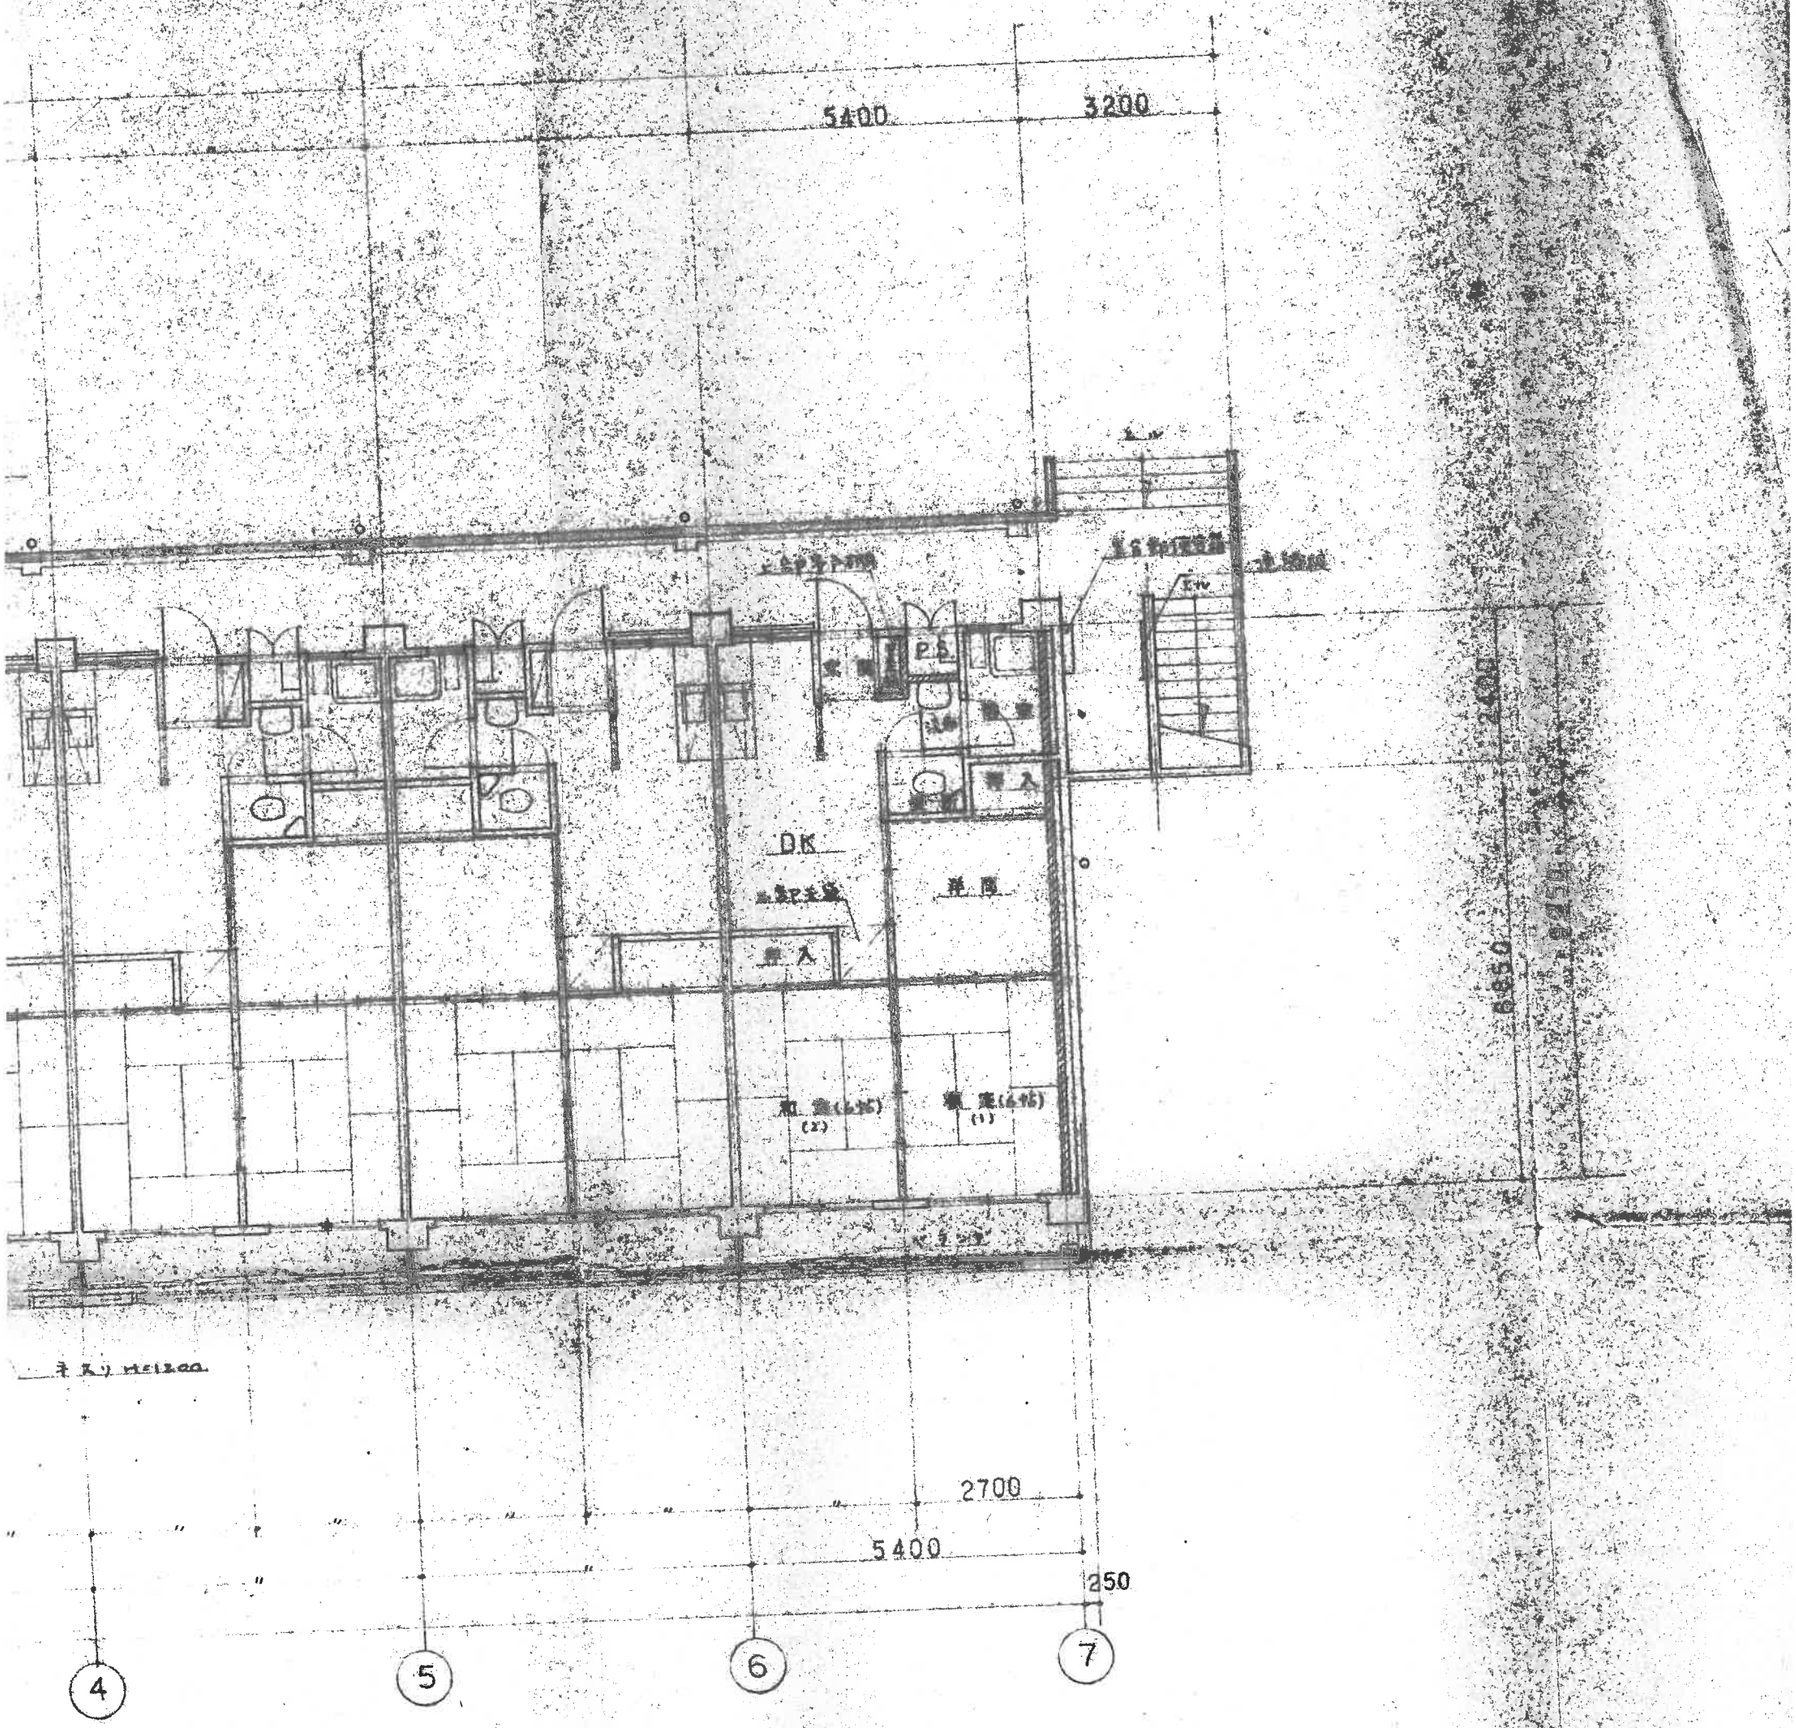

平面図　1:100

都府土木建築部建築課	課長	主幹	課長補佐	係長	調査	設計	図番	工事名	京都府小倉 職員住宅新築工
番号 昭和 年 月 日	決裁欄						10	図名	1階平面図