

鴨川・高野川 令和元年度整備予定内容



① (梶野)

「治水対策」中州管理」
堆積土砂の撤去

② (葵公園)

「環境整備」
公園整備

③ (出町橋上流左岸・荒神橋上流右岸)

「治水対策」護岸修繕」
災害復旧

④ (鳥羽大橋下流)

「治水対策」護岸整備」
高水護岸

⑥ (高野川 八瀬小・中学校上流)

「治水対策」護岸修繕」
護岸修繕

⑦ (三条大橋下流左岸)

「治水対策」護岸修繕」
護岸復旧

⑧ (白川 祇園異橋)

「治水対策」護岸修繕」
護岸修繕

⑤ (京川橋～桂川合流 右岸)

「治水対策」河道掘削、低水護岸整備」
低水護岸

H21～H30整備箇所
 R1 整備予定箇所
 下流域拠点整備

鴨川公園（葵地区）の整備について

<鴨川公園葵地区の歴史>

- ・昭和15年：京都府が寄付を受け、クロマツを中心とした公園として整備



<整備方針>

- ・クロマツなどの樹林を活かした景観形成



- ・明るく開放的な広場と園路の整備




<本年度事業予定>

- ・樹木整備
- ・公園、トイレの実施設計

平面図

S=1:800

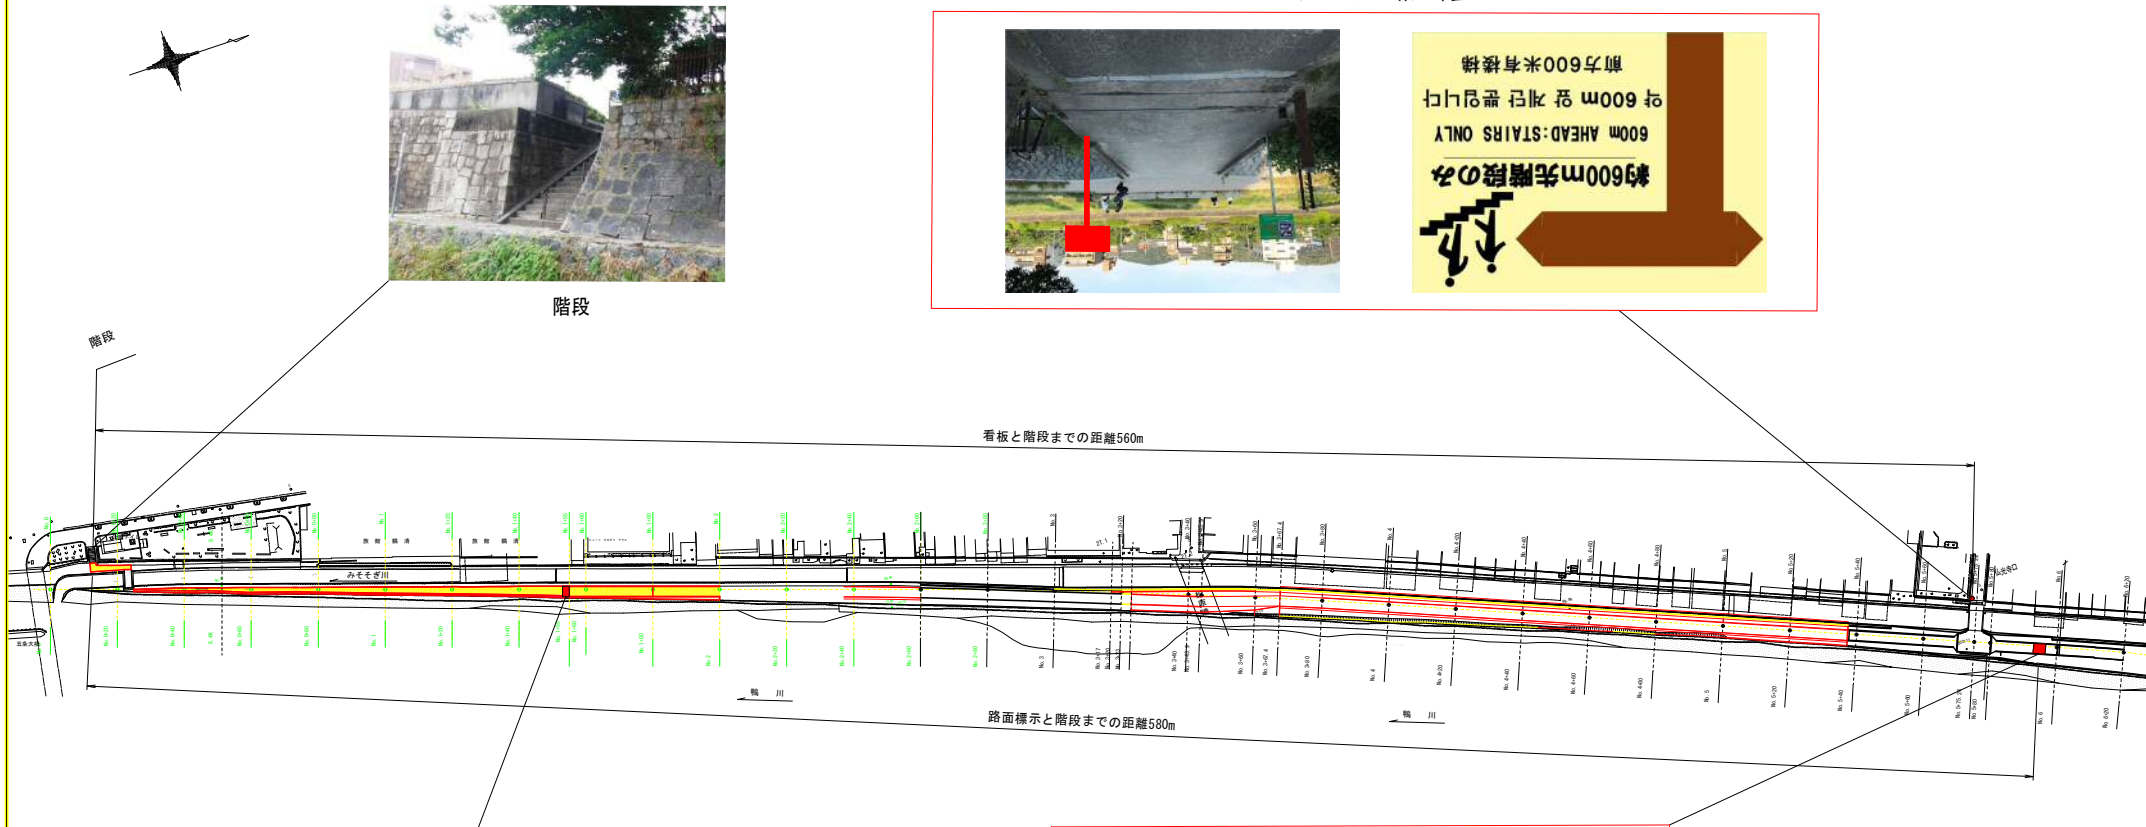

階段



看板 (施工イメージ)



既設



路面標示 (施工イメージ)



工事名	
工事番号	
施工箇所	京都市下京区天王町 地内
図面種類	平面図
縮尺	1:800
図面番号	業之内