


# 鴨川ギャラリー整備について

## 整備箇所図

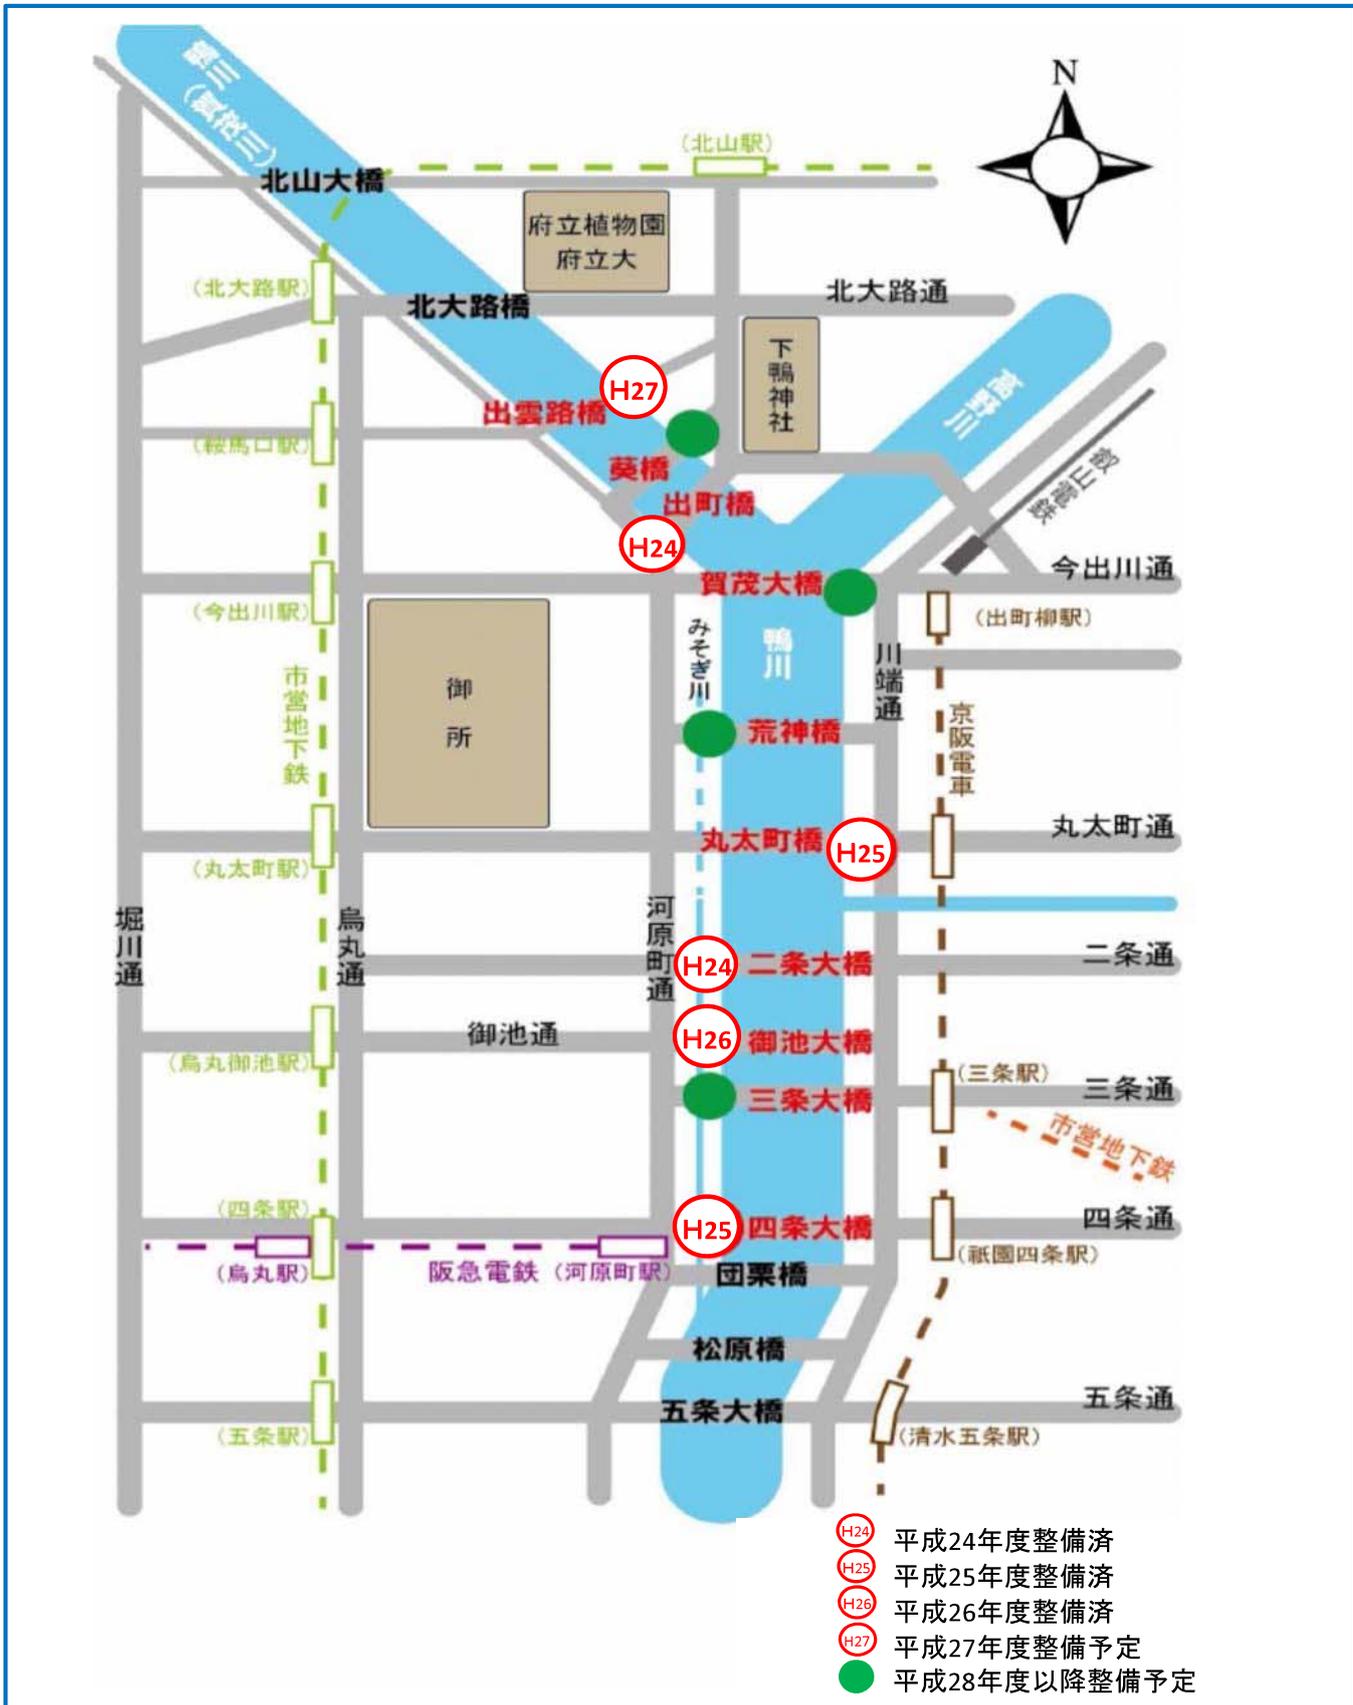

## 平成26年度整備済〔御池大橋 右岸〕

平成27年11月1日(日)、除幕式を行いました。




## 平成27年度整備予定〔出雲路橋 左岸〕

テーマ: 鞍馬街道と京の七口

イメージ図



外観図

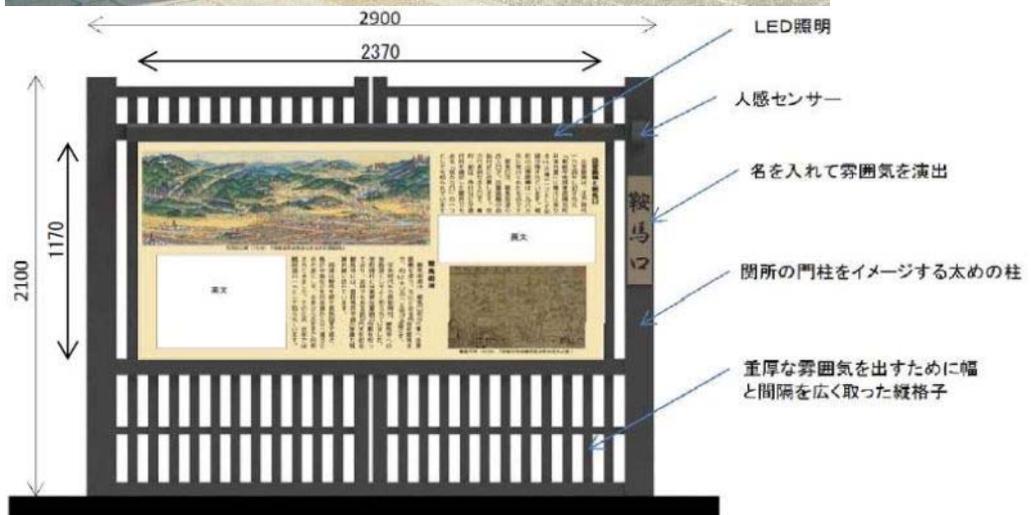

※展示作品及び内容は変更する可能性があります。