


京都府立看護学校 配置図

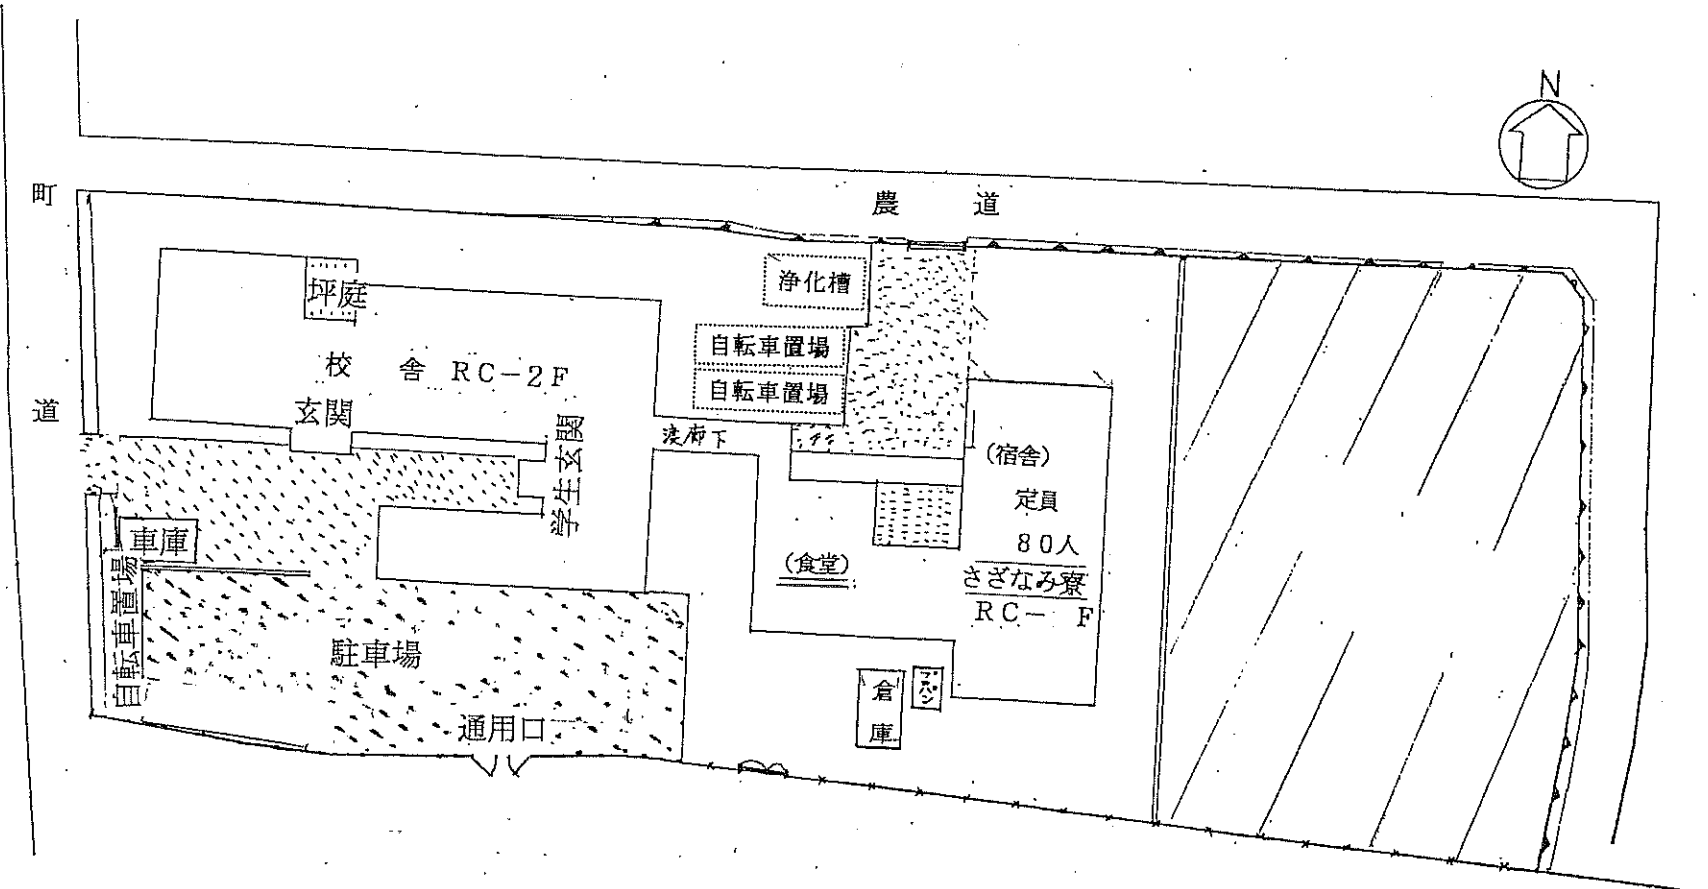

町道

農道

坪庭

校舎 RC-2F

玄関

学生玄関

浄化槽

自転車置場

自転車置場

渡府下

(宿舎)

定員

80人

さざなみ寮

RC-1F

(食堂)

倉庫


車庫

自転車置場

駐車場

通用口

学生寮平面図

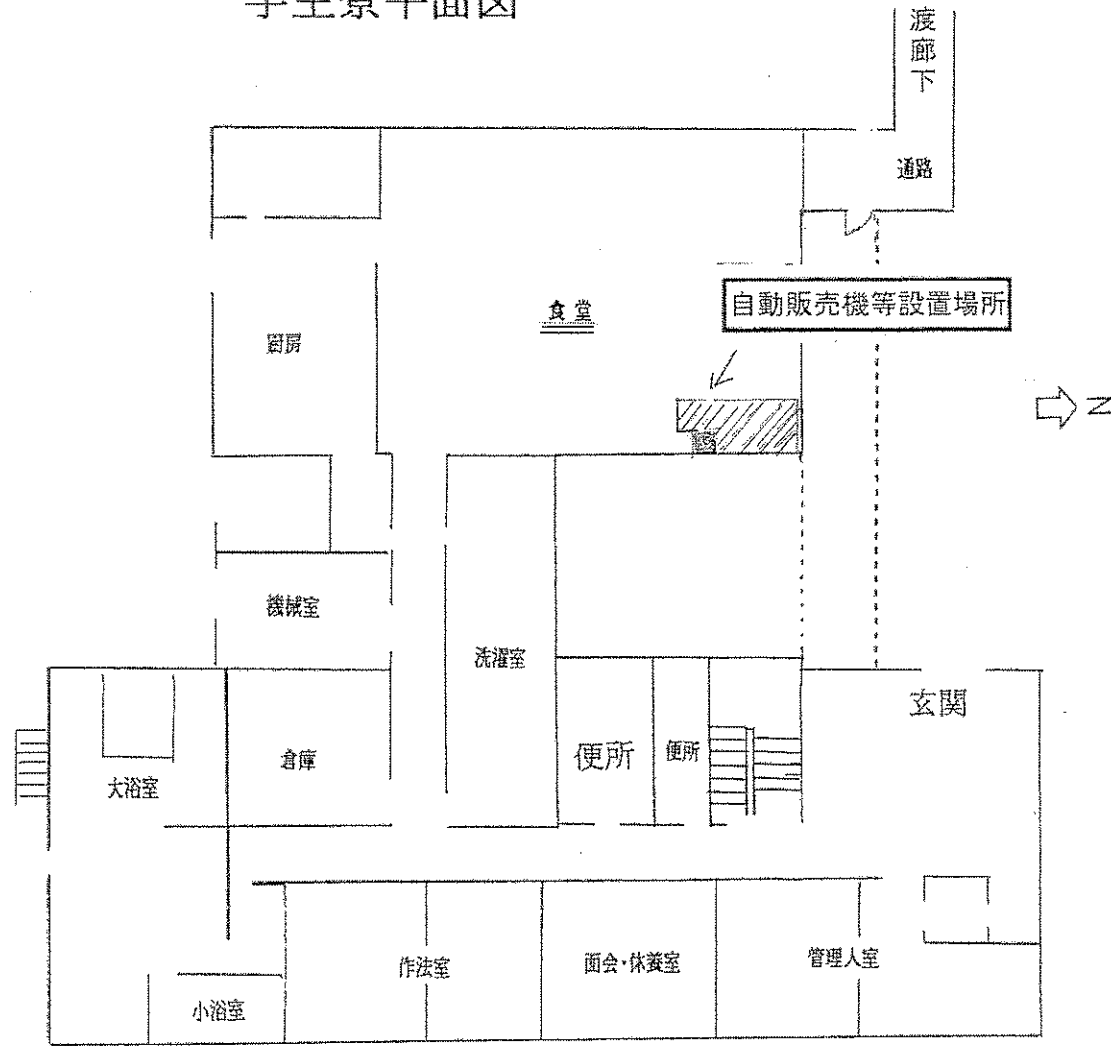

1 階