


凡 例	
△	取 水 口
■	浄 水 場
□	久御山広域ポンプ場
○	分 水 点
●	除塩調整施設
—	給 水 管
—	送 水 管
---	送 水 管 (針配)
■	府営水道事務所
■	広域浄水センター
■	水質管理センター

【施設概要】			
浄水場	宇治	木津	乙訓
取水河川	宇治川 (宇治川)	木津川	桂川
取水量	0.9m ³ /s	0.6m ³ /s	0.575m ³ /s
一日最大給水量	72,000m ³	48,000m ³	46,000m ³
給水区域	宇治市 賀茂町 八幡町 久御山町	京田辺市 本津川町 前三町	向日市 久御山町 大山崎町

<凡例>
調査対象 ——


工事名	送水管漏水調査業務委託
工事番号	6水道委送第2号
施工箇所	京都市西京区他 地内
図面種類	位置図
縮 尺	N/S
図面番号	6 葉之内 1

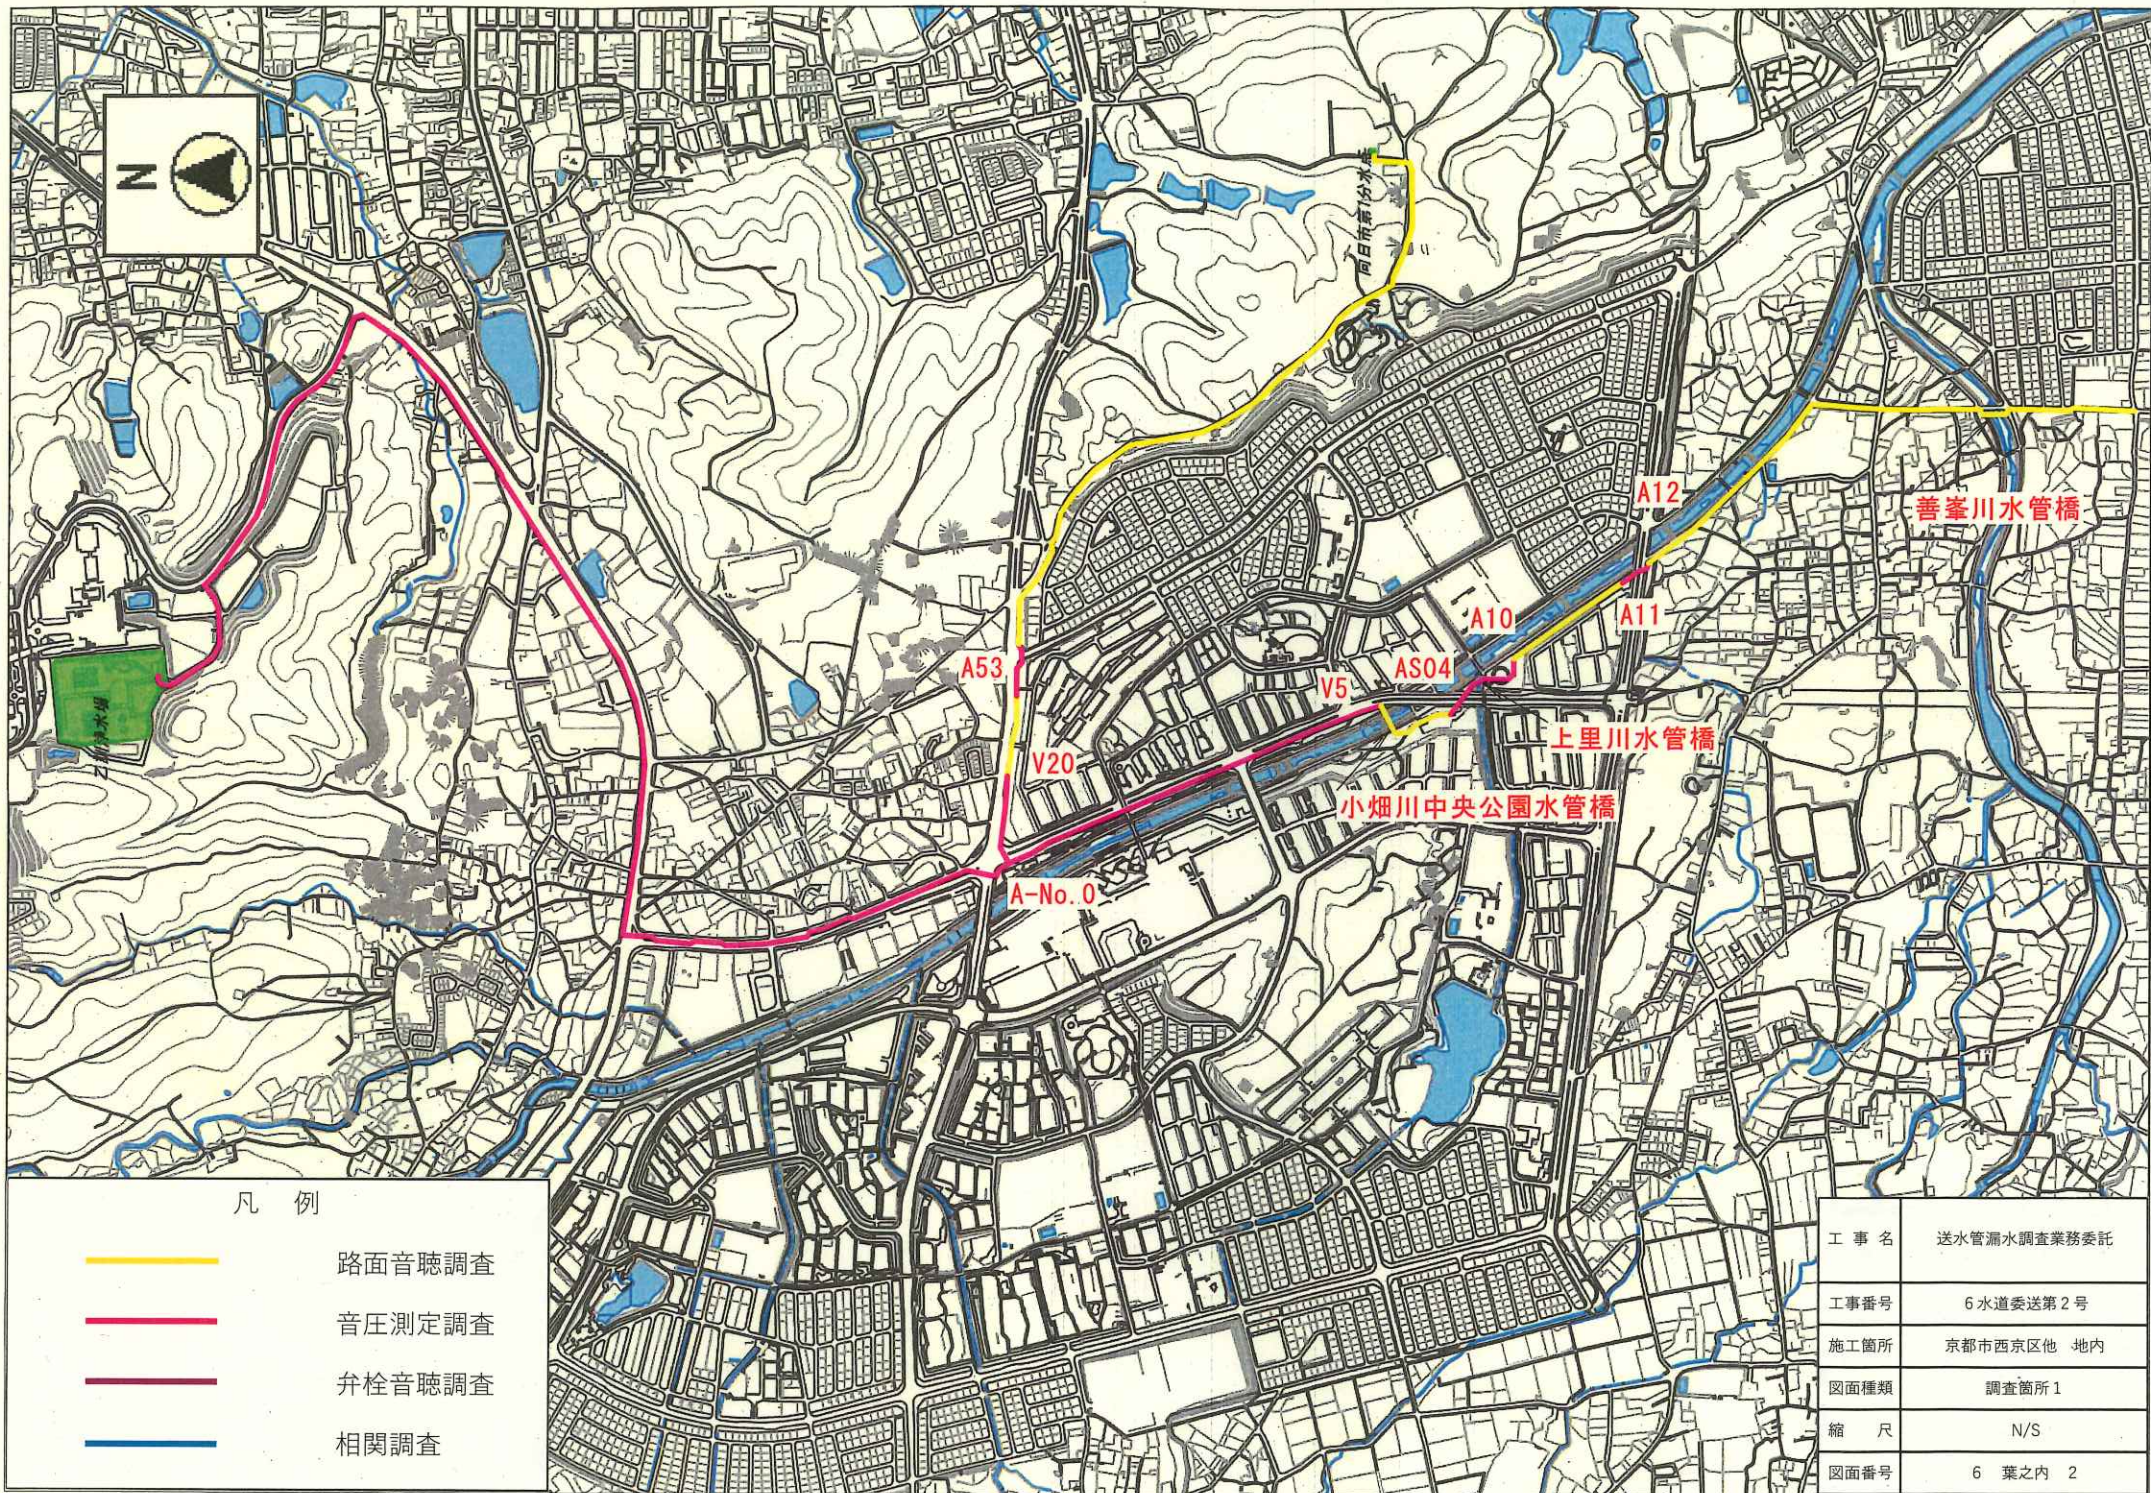

凡 例

- 路面音聴調査
- 音圧測定調査
- 弁栓音聴調査
- 相関調査


工事名	送水管漏水調査業務委託
工事番号	6水道委送第2号
施工箇所	京都市西京区他 地内
図面種類	調査箇所1
縮 尺	N/S
図面番号	6 葉之内 2

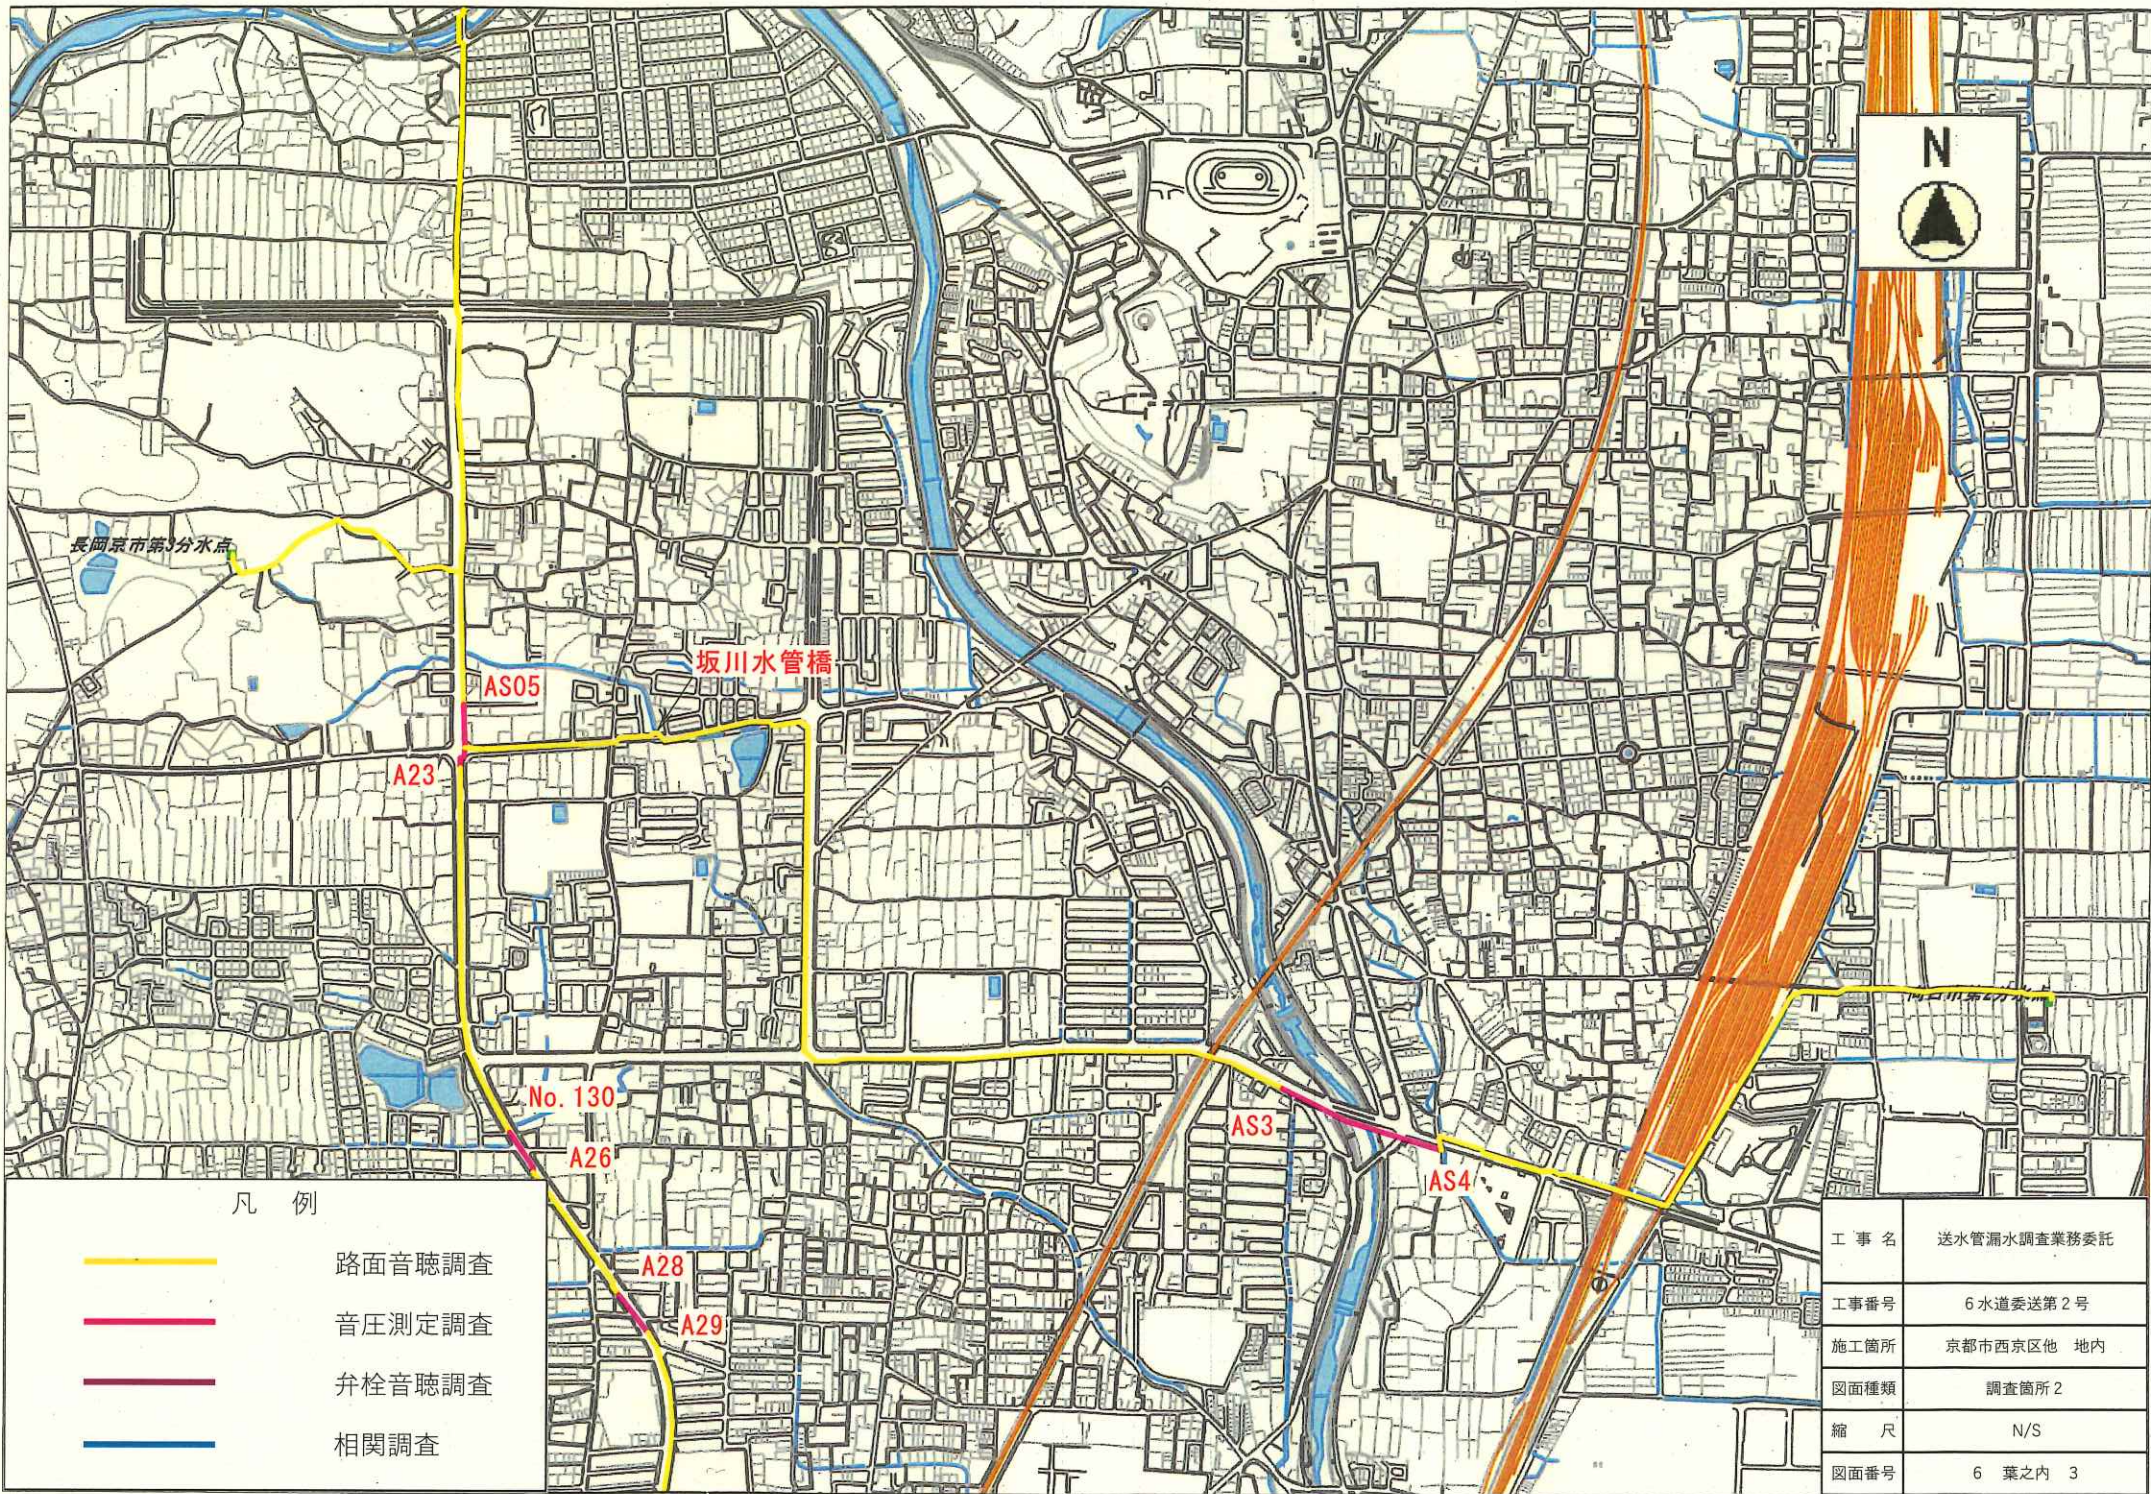

凡例

- 路面音聴調査
- 音圧測定調査
- 弁栓音聴調査
- 相関調査


工事名	送水管漏水調査業務委託
工事番号	6水道委送第2号
施工箇所	京都市西京区他 地内
図面種類	調査箇所2
縮尺	N/S
図面番号	6葉之内 3

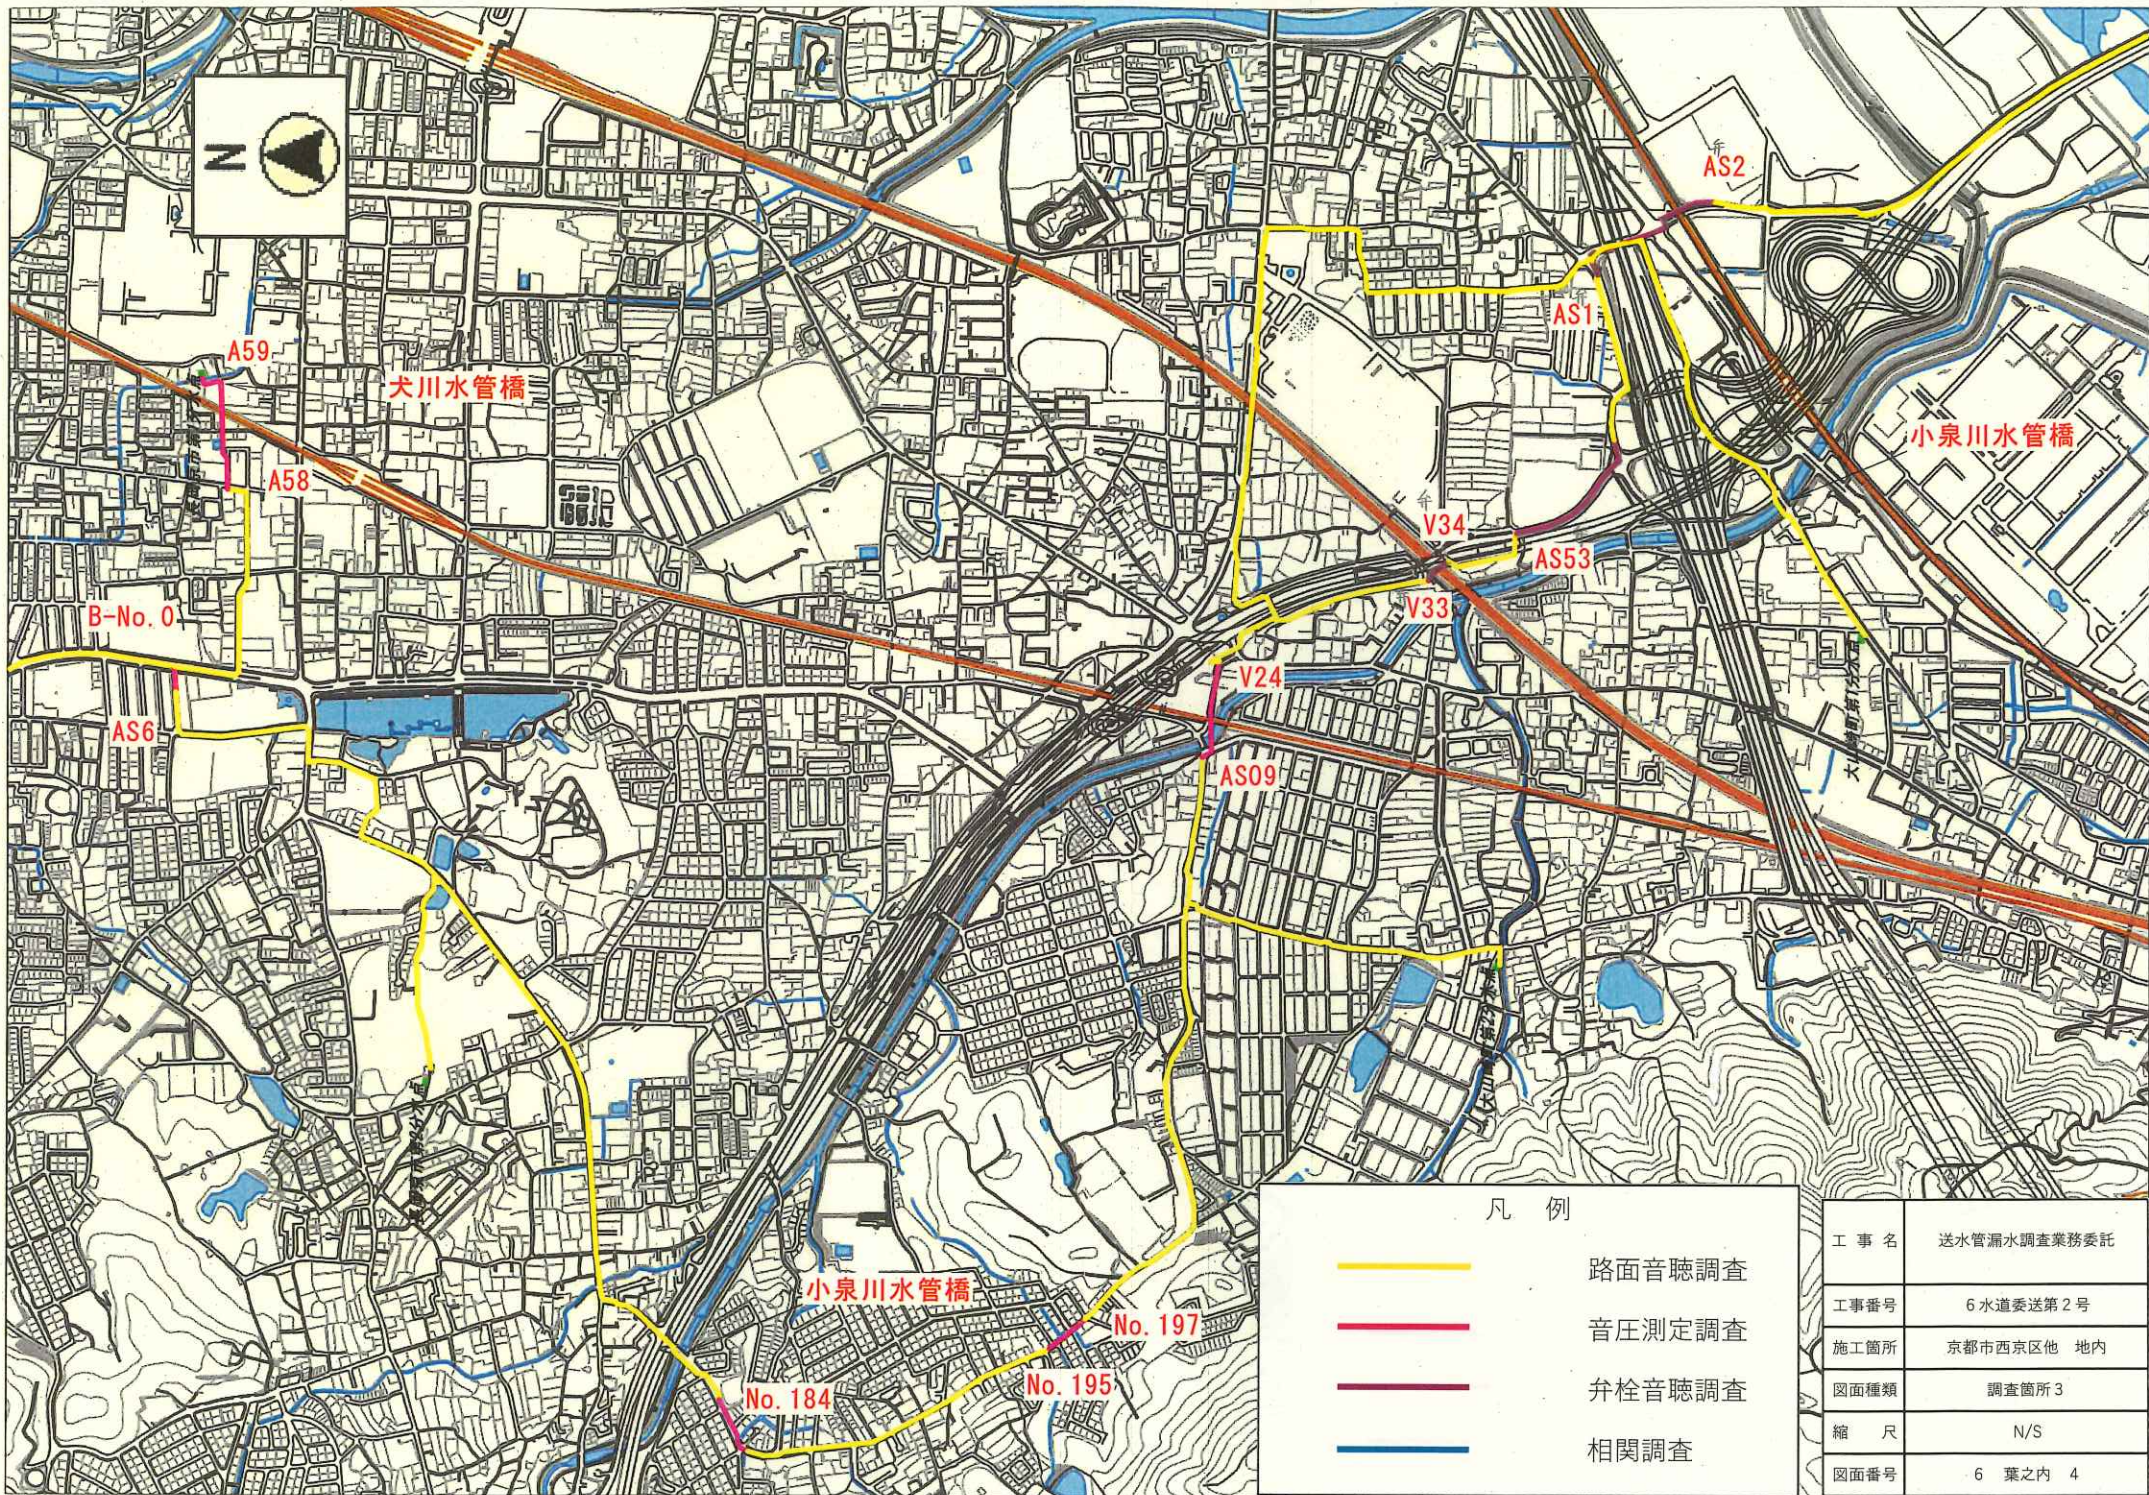

凡 例

- 路面音聴調査
- 音圧測定調査
- 弁栓音聴調査
- 相関調査


工事名	送水管漏水調査業務委託
工事番号	6水道委送第2号
施工箇所	京都市西京区他 地内
図面種類	調査箇所3
縮 尺	N/S
図面番号	6 葉之内 4

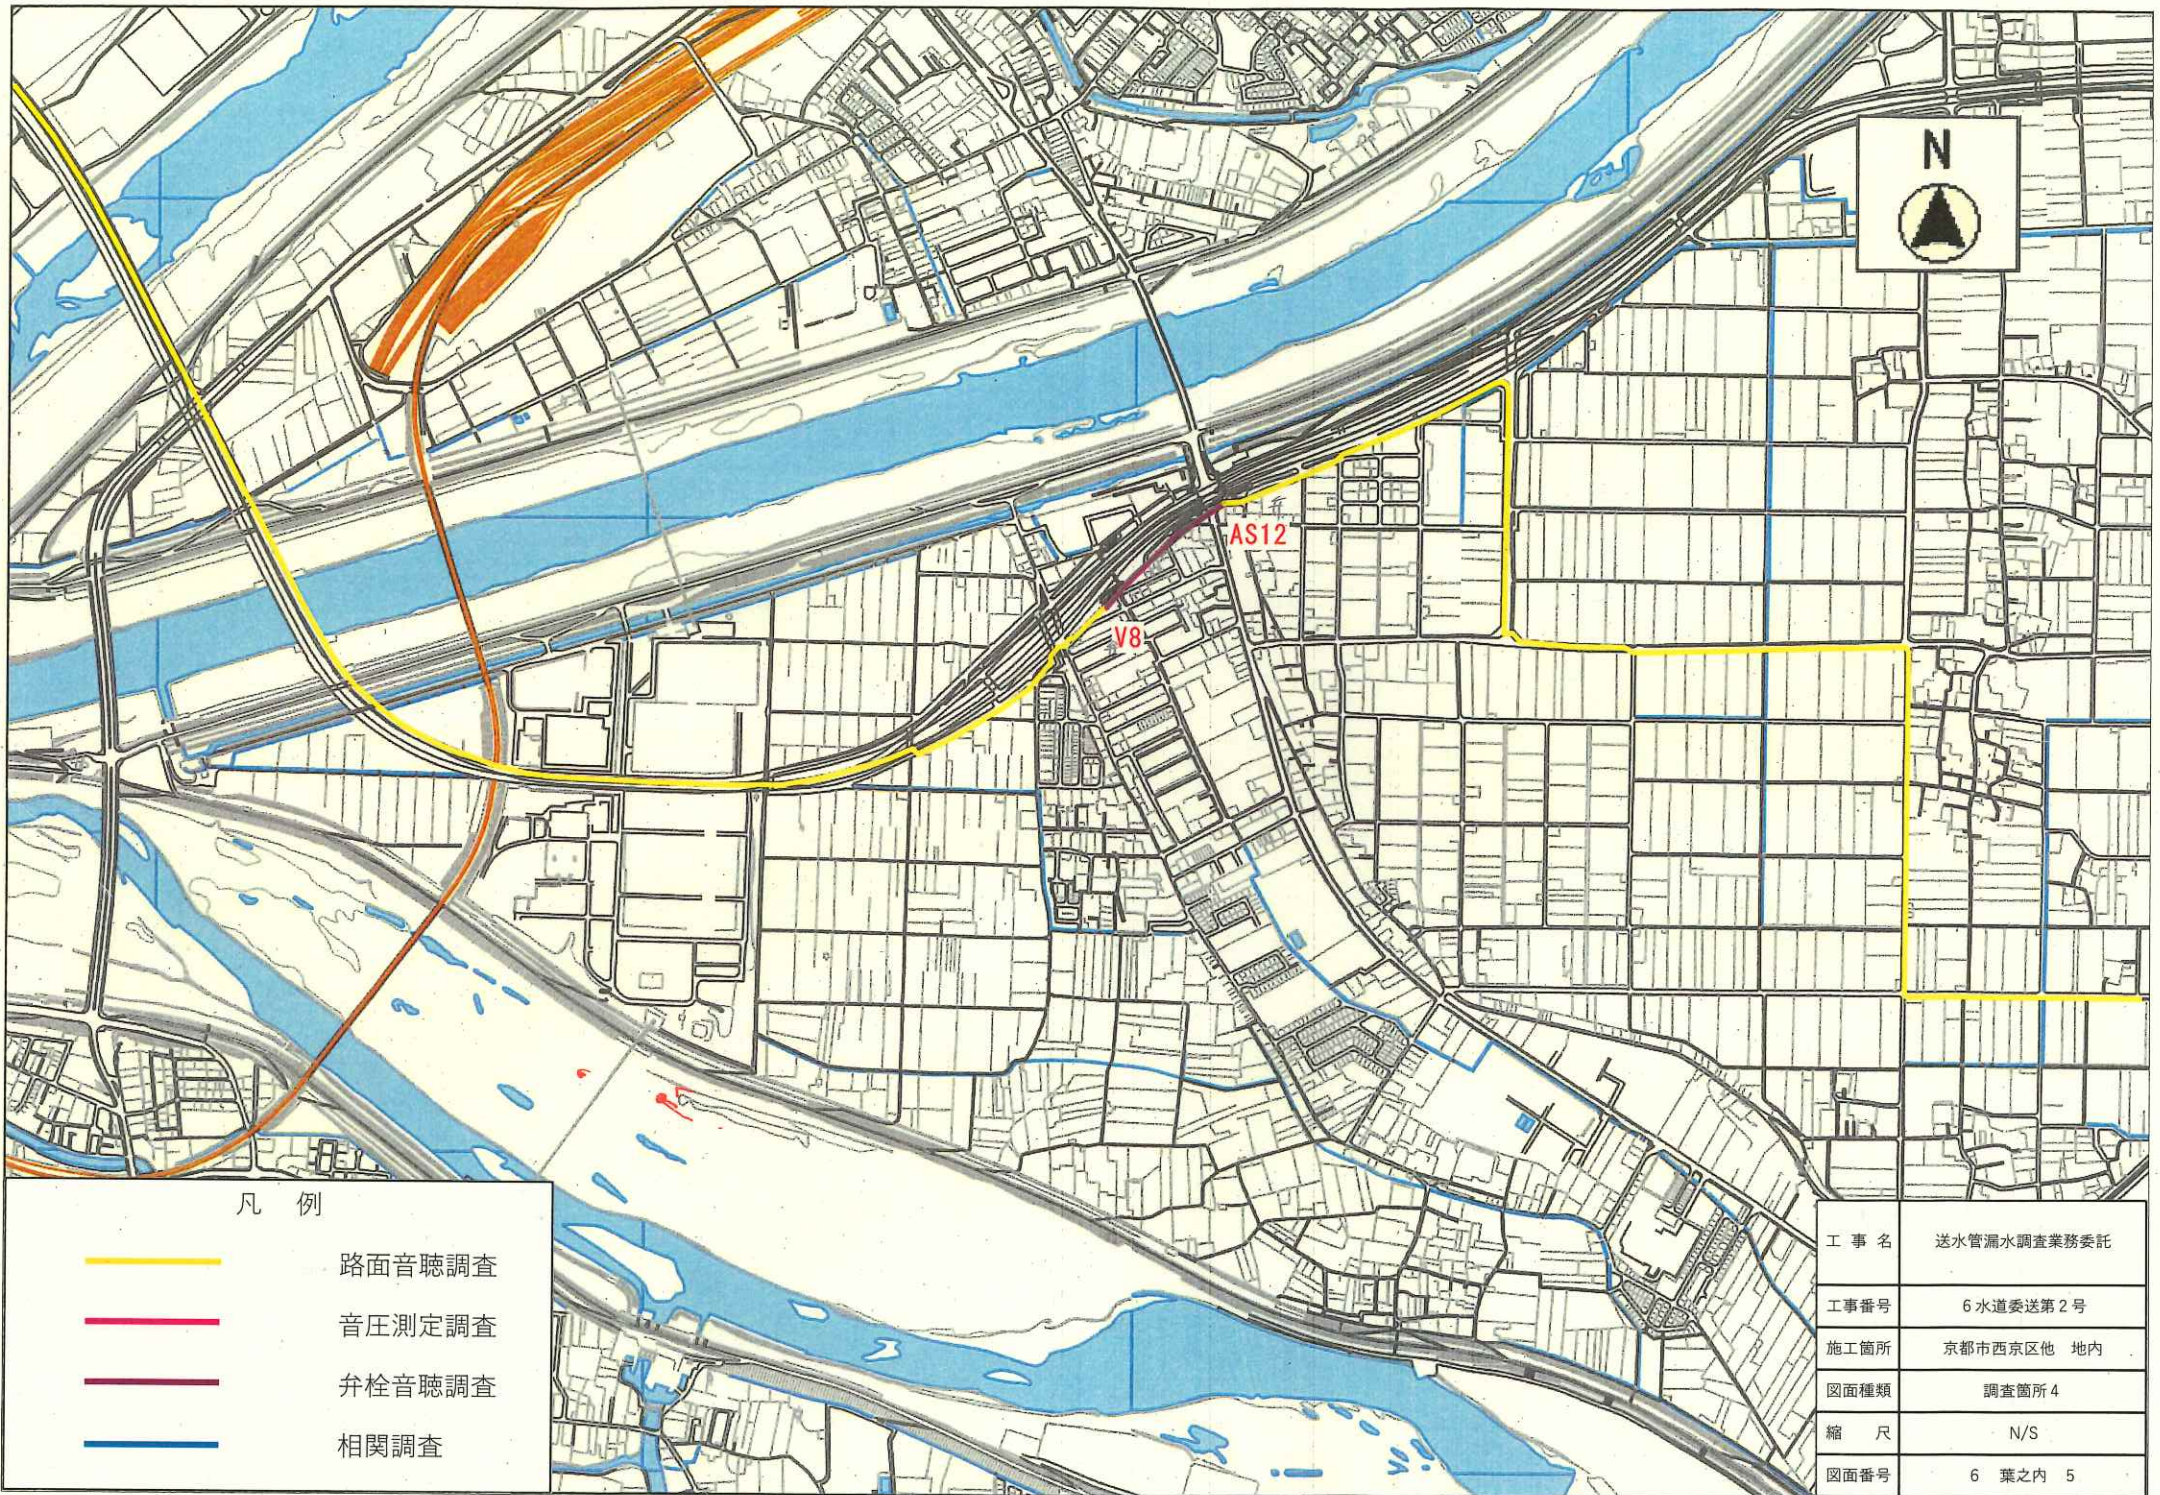

凡 例

- 路面音聴調査
- 音圧測定調査
- 弁栓音聴調査
- 相関調査

工 事 名	送水管漏水調査業務委託
工事番号	6水道委送第2号
施工箇所	京都市西京区他 地内
図面種類	調査箇所4
縮 尺	N/S
図面番号	6 葉之内 5

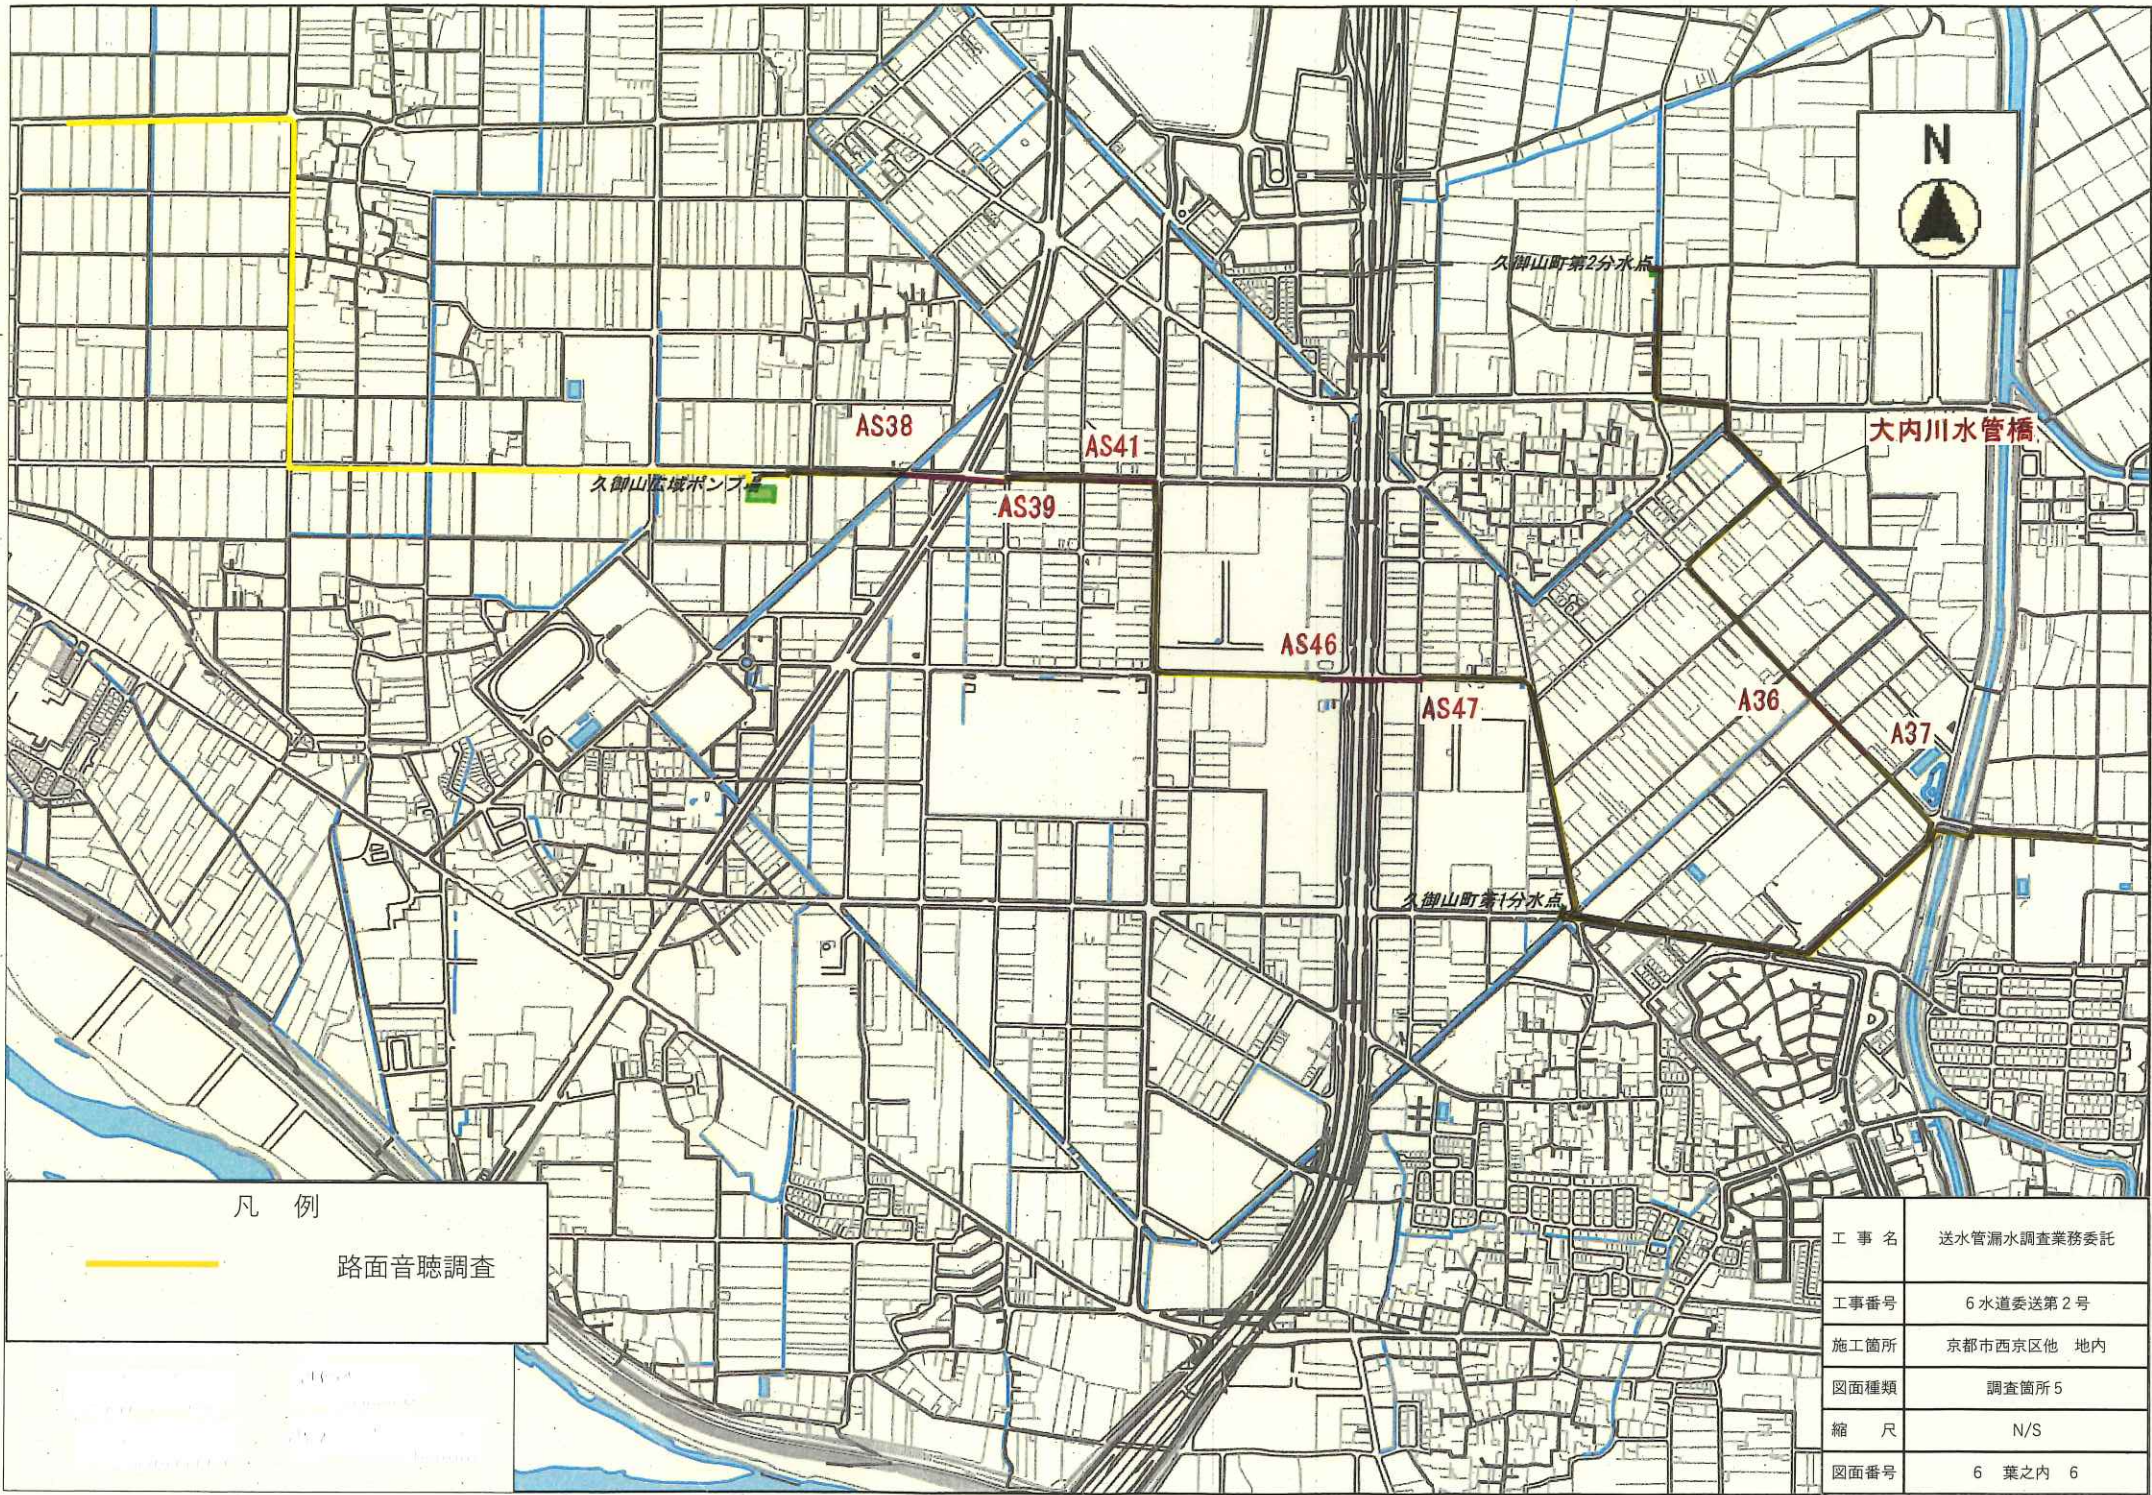

凡 例



路面音聴調査

工 事 名	送水管漏水調査業務委託
工事番号	6 水道委送第 2 号
施工箇所	京都市西京区他 地内
図面種類	調査箇所 5
縮 尺	N/S
図面番号	6 葉之内 6