


基本計画図 (案)

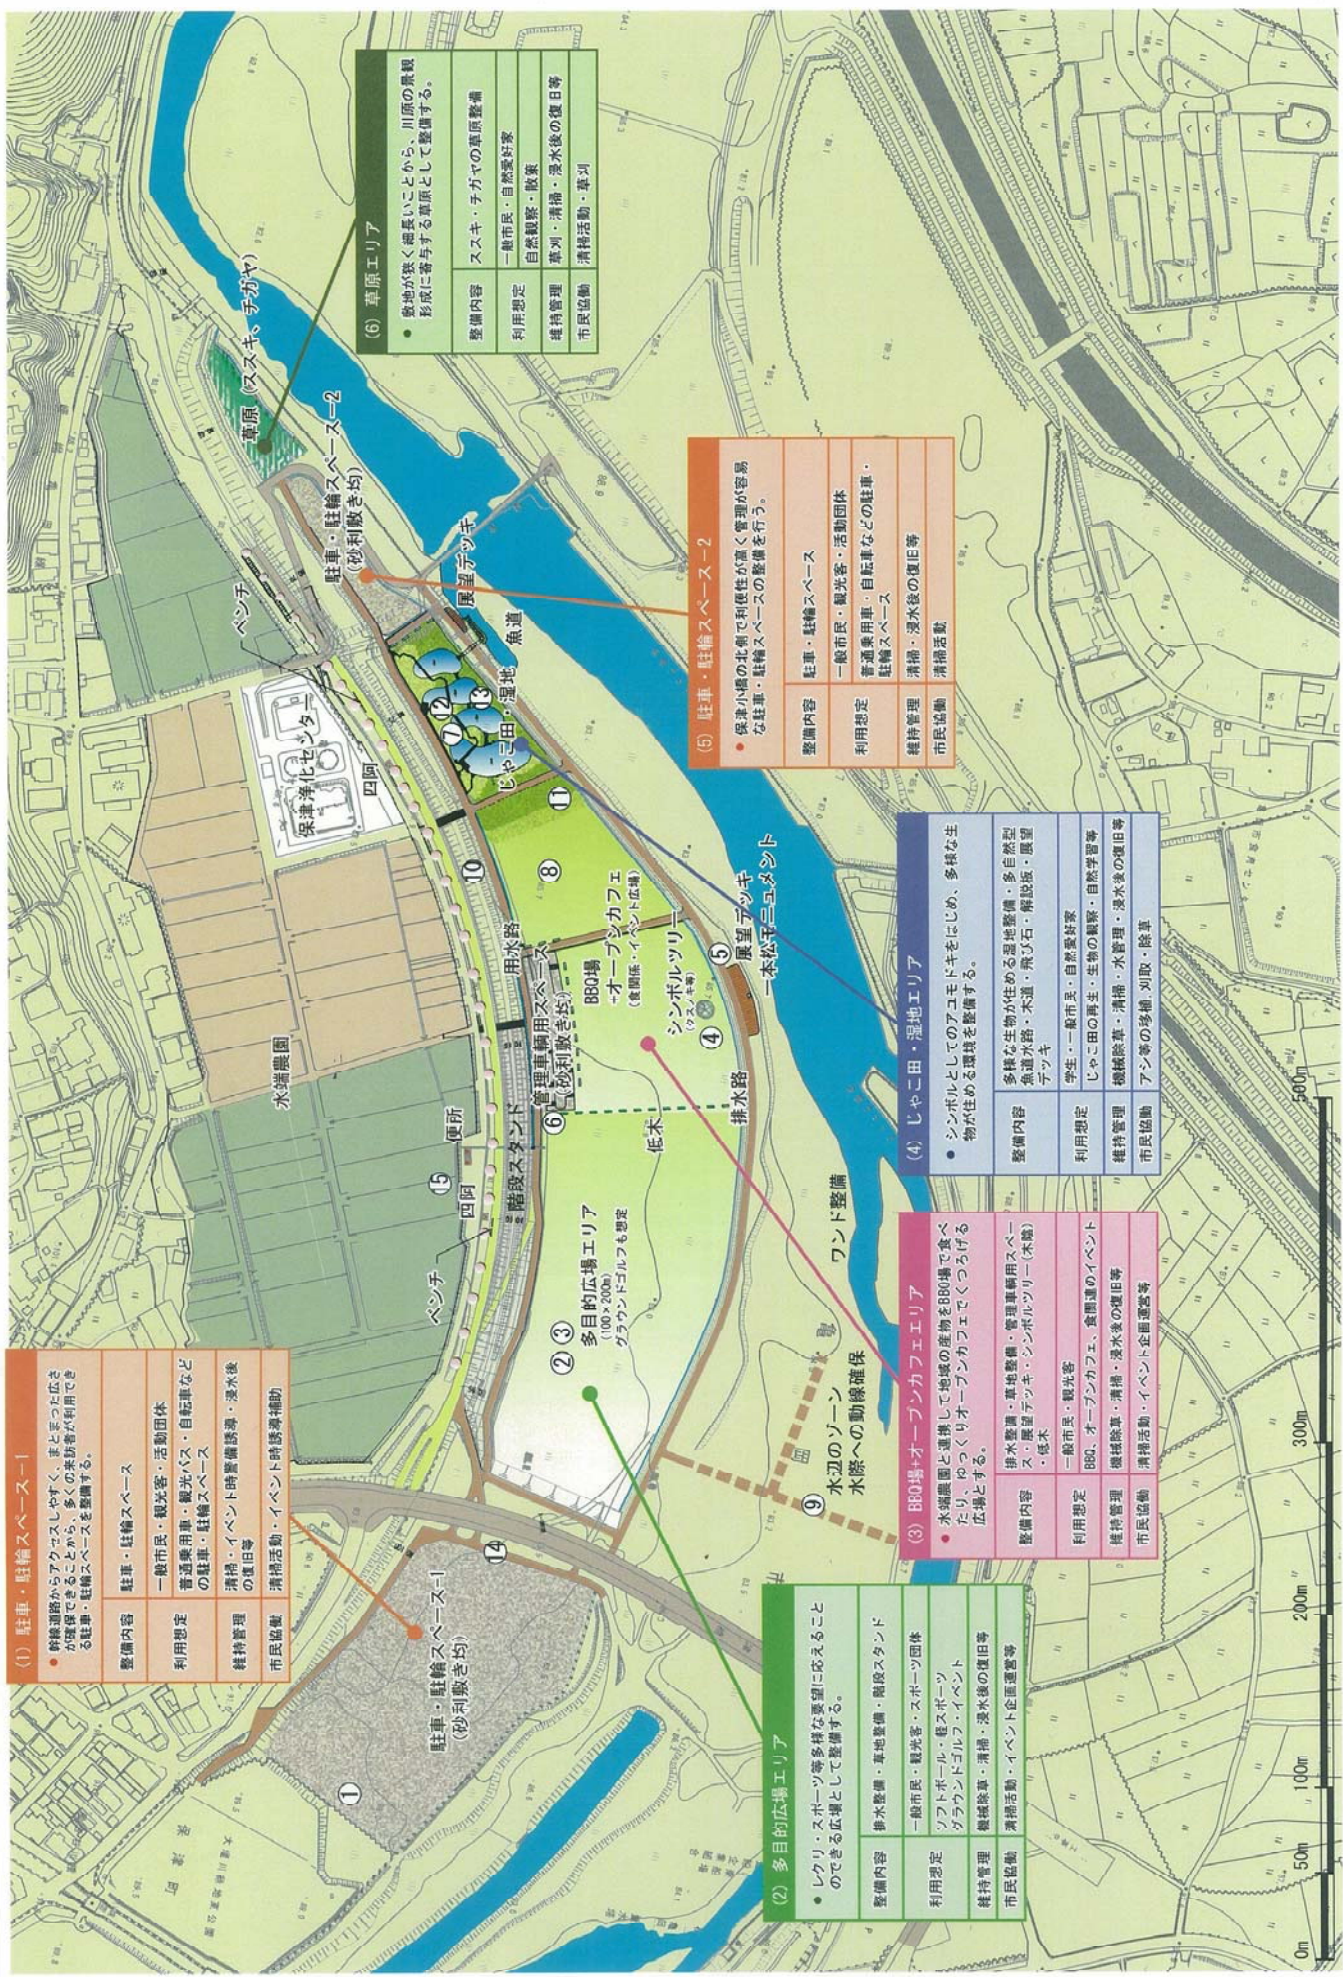

(1) 駐車・駐輪スペース-1

- 幹線道路からアクセスしやすく、まとまった広さが確保できることから、多くの来訪者が利用できる駐車・駐輪スペースを整備する。

整備内容	駐車・駐輪スペース 一般市民・観光客・活動団体 普通乗用車・観光バス・自記車などの駐車・駐輪スペース 清掃・イベント時整備誘導・浸水後の復旧等
利用想定	
維持管理	
市民協働	清掃活動・イベント時誘導補助

(6) 草原エリア

- 敷地が狭く細長いことから、川原の景観形成に寄与する草原として整備する。

整備内容	ススキ・チガヤの草原整備 一般市民・自然愛好家 自然観察・散策
利用想定	
維持管理	
市民協働	清掃活動・草刈

(5) 駐車・駐輪スペース-2

- 保津小橋の北側で利便性が高く管理が容易な駐車・駐輪スペースの整備を行う。

整備内容	駐車・駐輪スペース 一般市民・観光客・活動団体 普通乗用車・自記車などの駐車・駐輪スペース
利用想定	
維持管理	
市民協働	清掃・浸水後の復旧等 清掃活動

(4) じゃこ田・湿地エリア

- シンボルとしてのアコモドキをはじめ、多様な生物が住める環境を整備する。

整備内容	多様な生物が住める湿地整備・多自然型魚道水路・木道・飛び石・解説板・展覧デッキ 学生・一般市民・自然愛好家 じゃこ田の再生・生物の観察・自然学習等
利用想定	
維持管理	機械除草・清掃・水管理・浸水後の復旧等
市民協働	アシ等の多摘・刈取・除草

(3) BBO場+オーブンカフェエリア

- 水端農園と連携して地域の産物をBBO場で食べたり、ゆっくりオーブンカフェでつくる広がる広場とする。

整備内容	排水整備・草地整備・管理車庫用スペース・ススキ・展覧デッキ・シンボルツリー(木陰)・感木 一般市民・観光客
利用想定	BBO、オーブンカフェ、昼連のイベント
維持管理	機械除草・清掃・浸水後の復旧等
市民協働	清掃活動・イベント企画運営等



(2) 多目的広場エリア

- レクリ・スポーツ等多様な要望に応えることのできる広場として整備する。

整備内容	排水整備・草地整備・階段スタンド 一般市民・観光客・スポーツ団体 ソフトボール・バスケット テラウンドゴルフ・イベント 機械除草・清掃・浸水後の復旧等
利用想定	
維持管理	
市民協働	清掃活動・イベント企画運営等



じゃこ田・湿地エリア拡大図

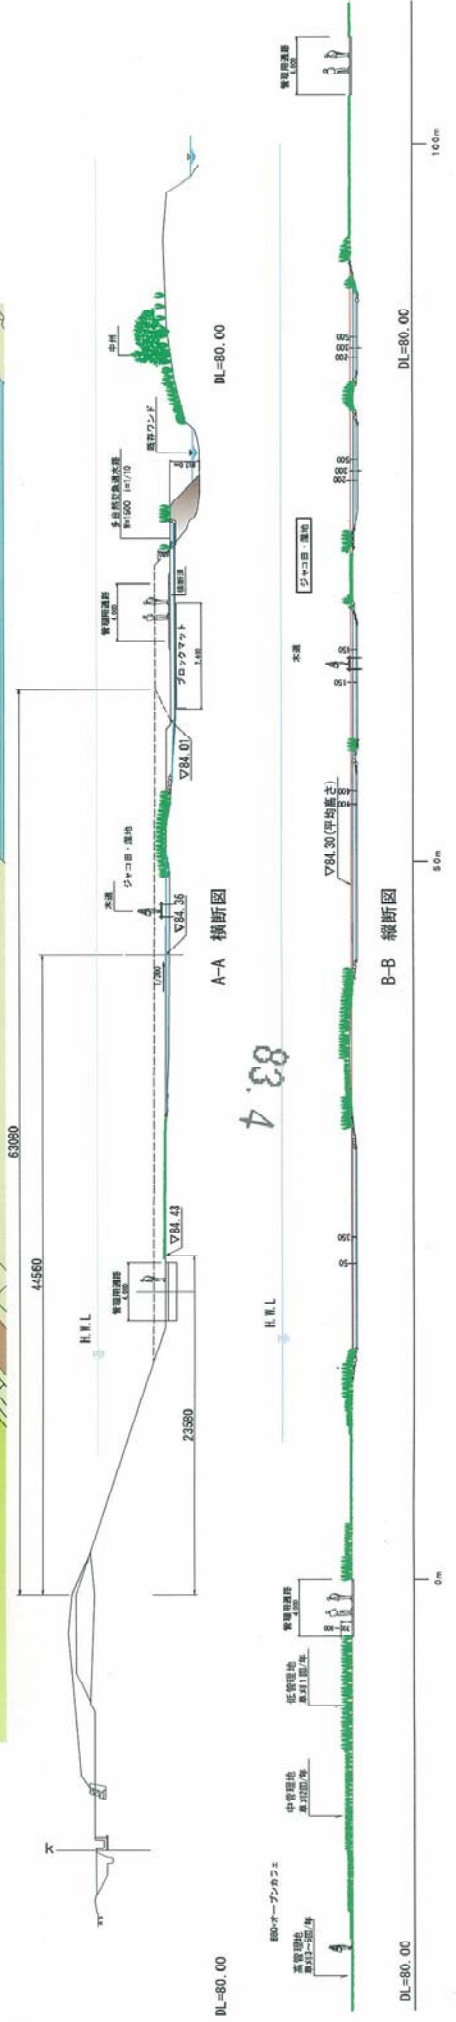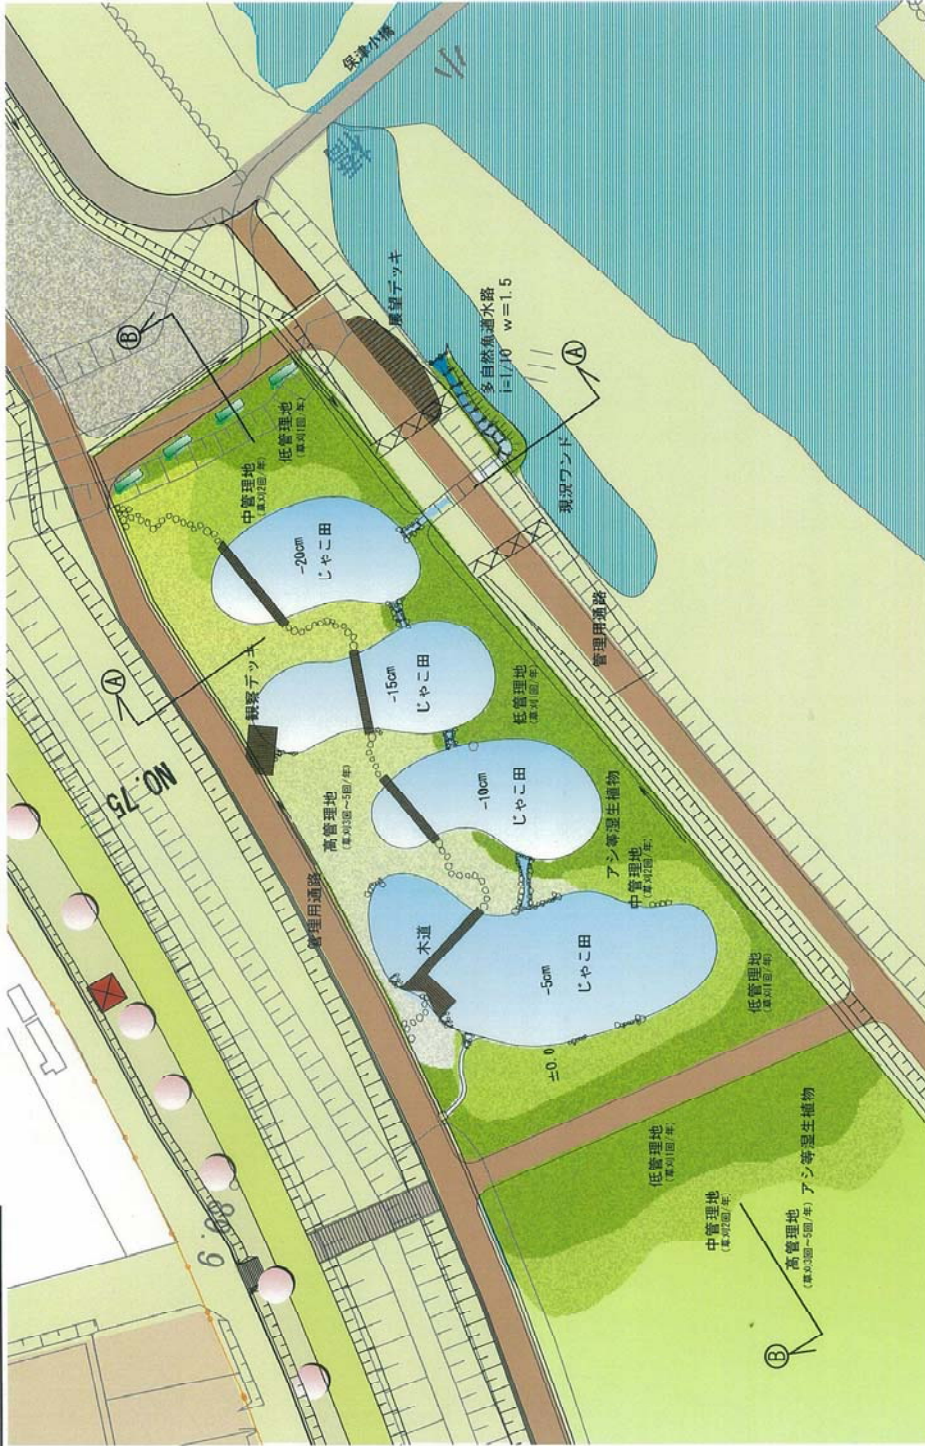

83.4