




水端かわまちづくりWG (仮称)保津川水辺公園整備工事 全体平面図 (S=1/2000)

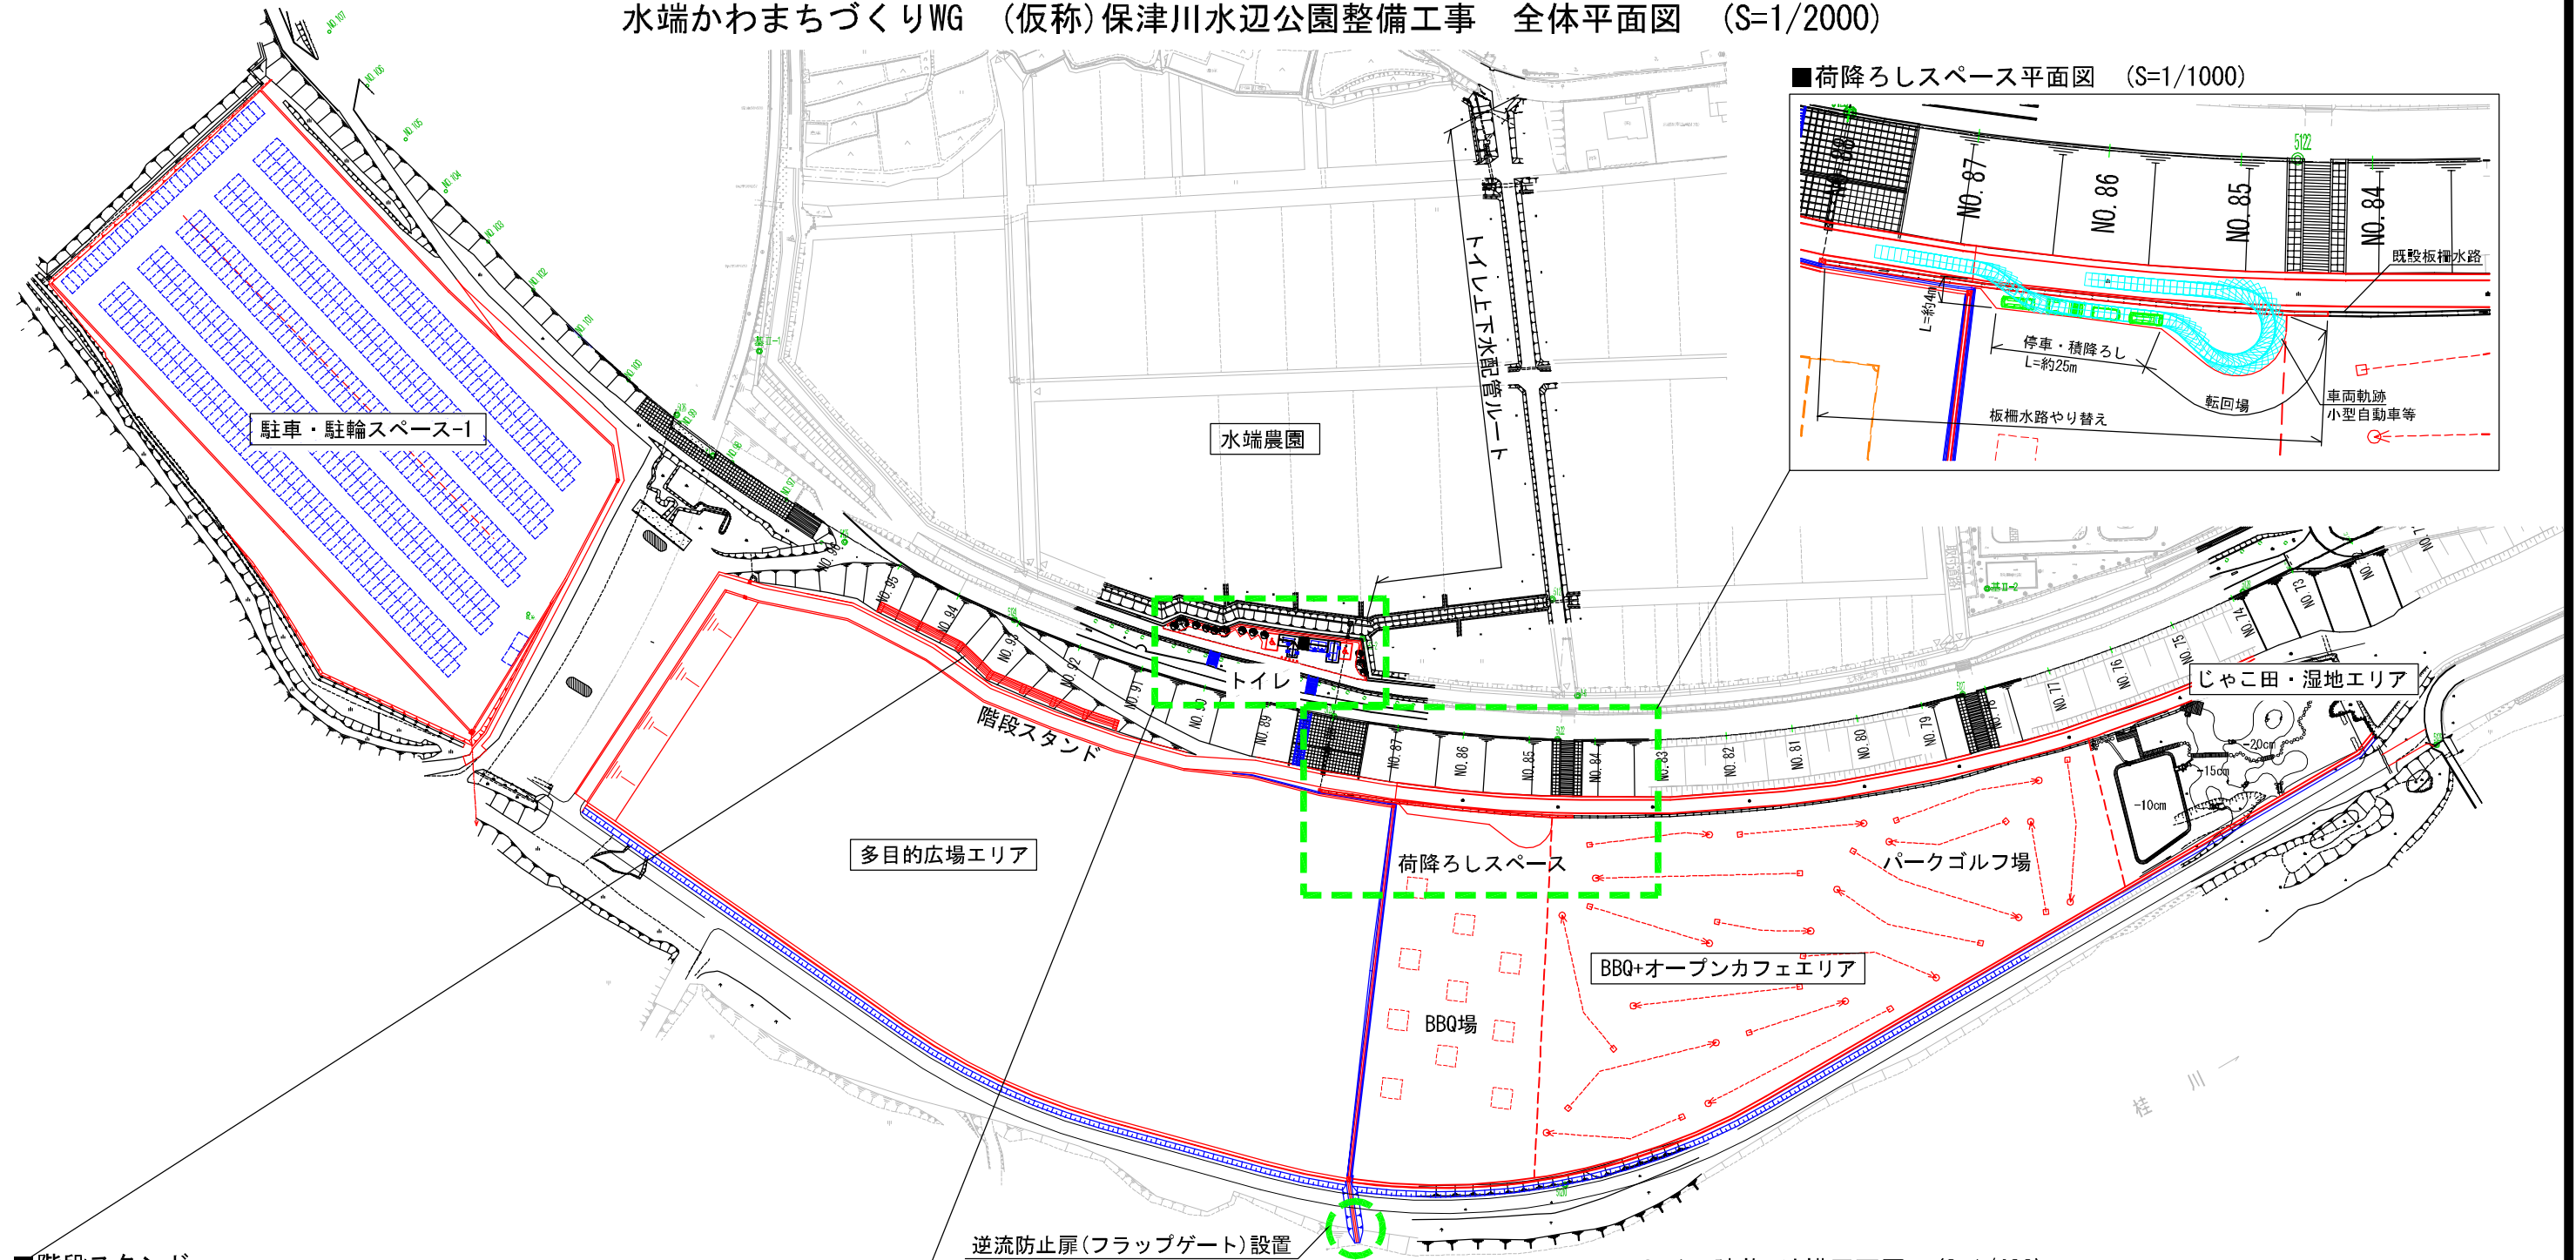

■荷降ろしスペース平面図 (S=1/1000)

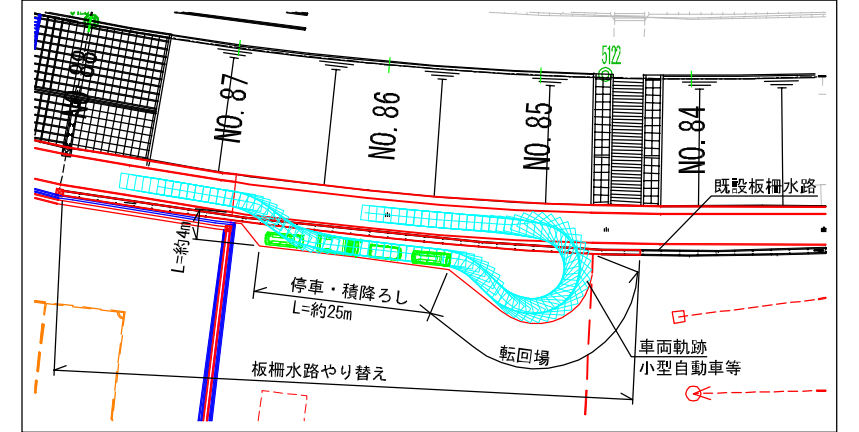


■階段スタンド

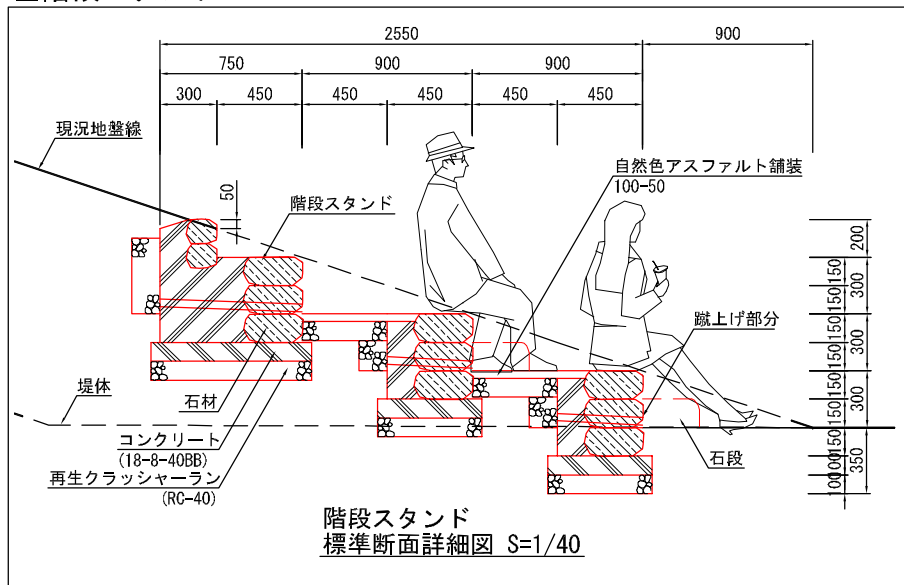

逆流防止扉(フラップゲート)設置

■トイレ建物+外構平面図 (S=1/400)

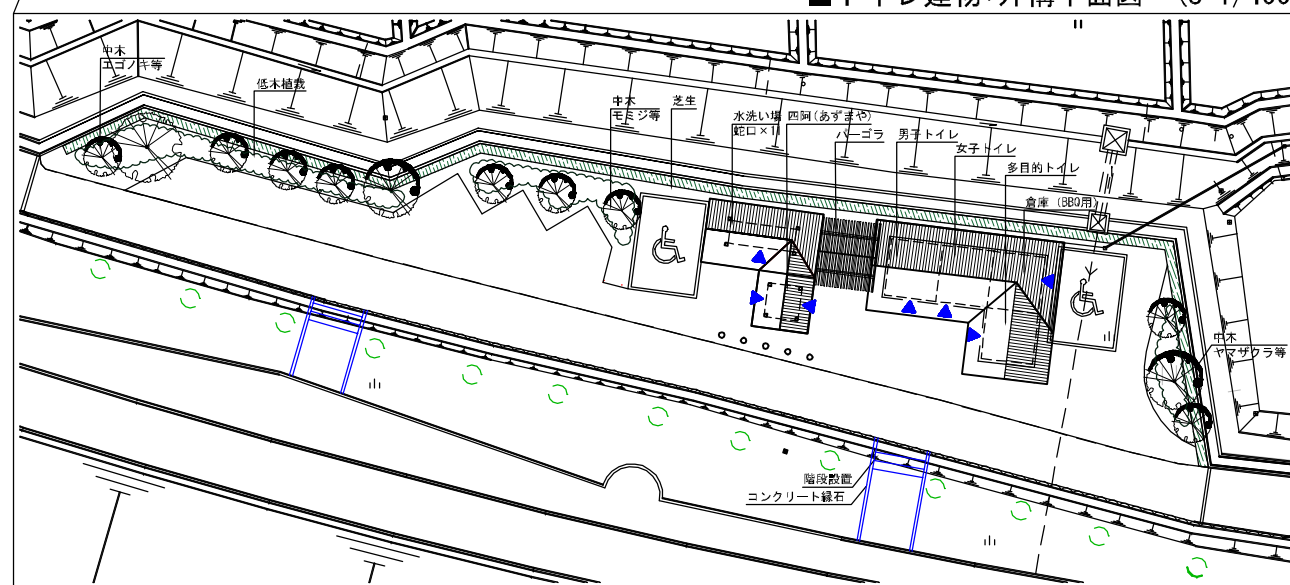

・トイレの参考イメージ

