





1	管理棟	6	ガスボイラ棟	11	雑用水棟
2	第1ポンプ棟	7	脱水機棟	12	塩素滅菌棟
3	電気棟	8	水処理棟	13	し渣処理棟
4	送風機棟	9	急速ろ過棟	14	水処理電気棟
5	濃縮棟	10	第2ポンプ棟	15	沈査・しざ処理棟

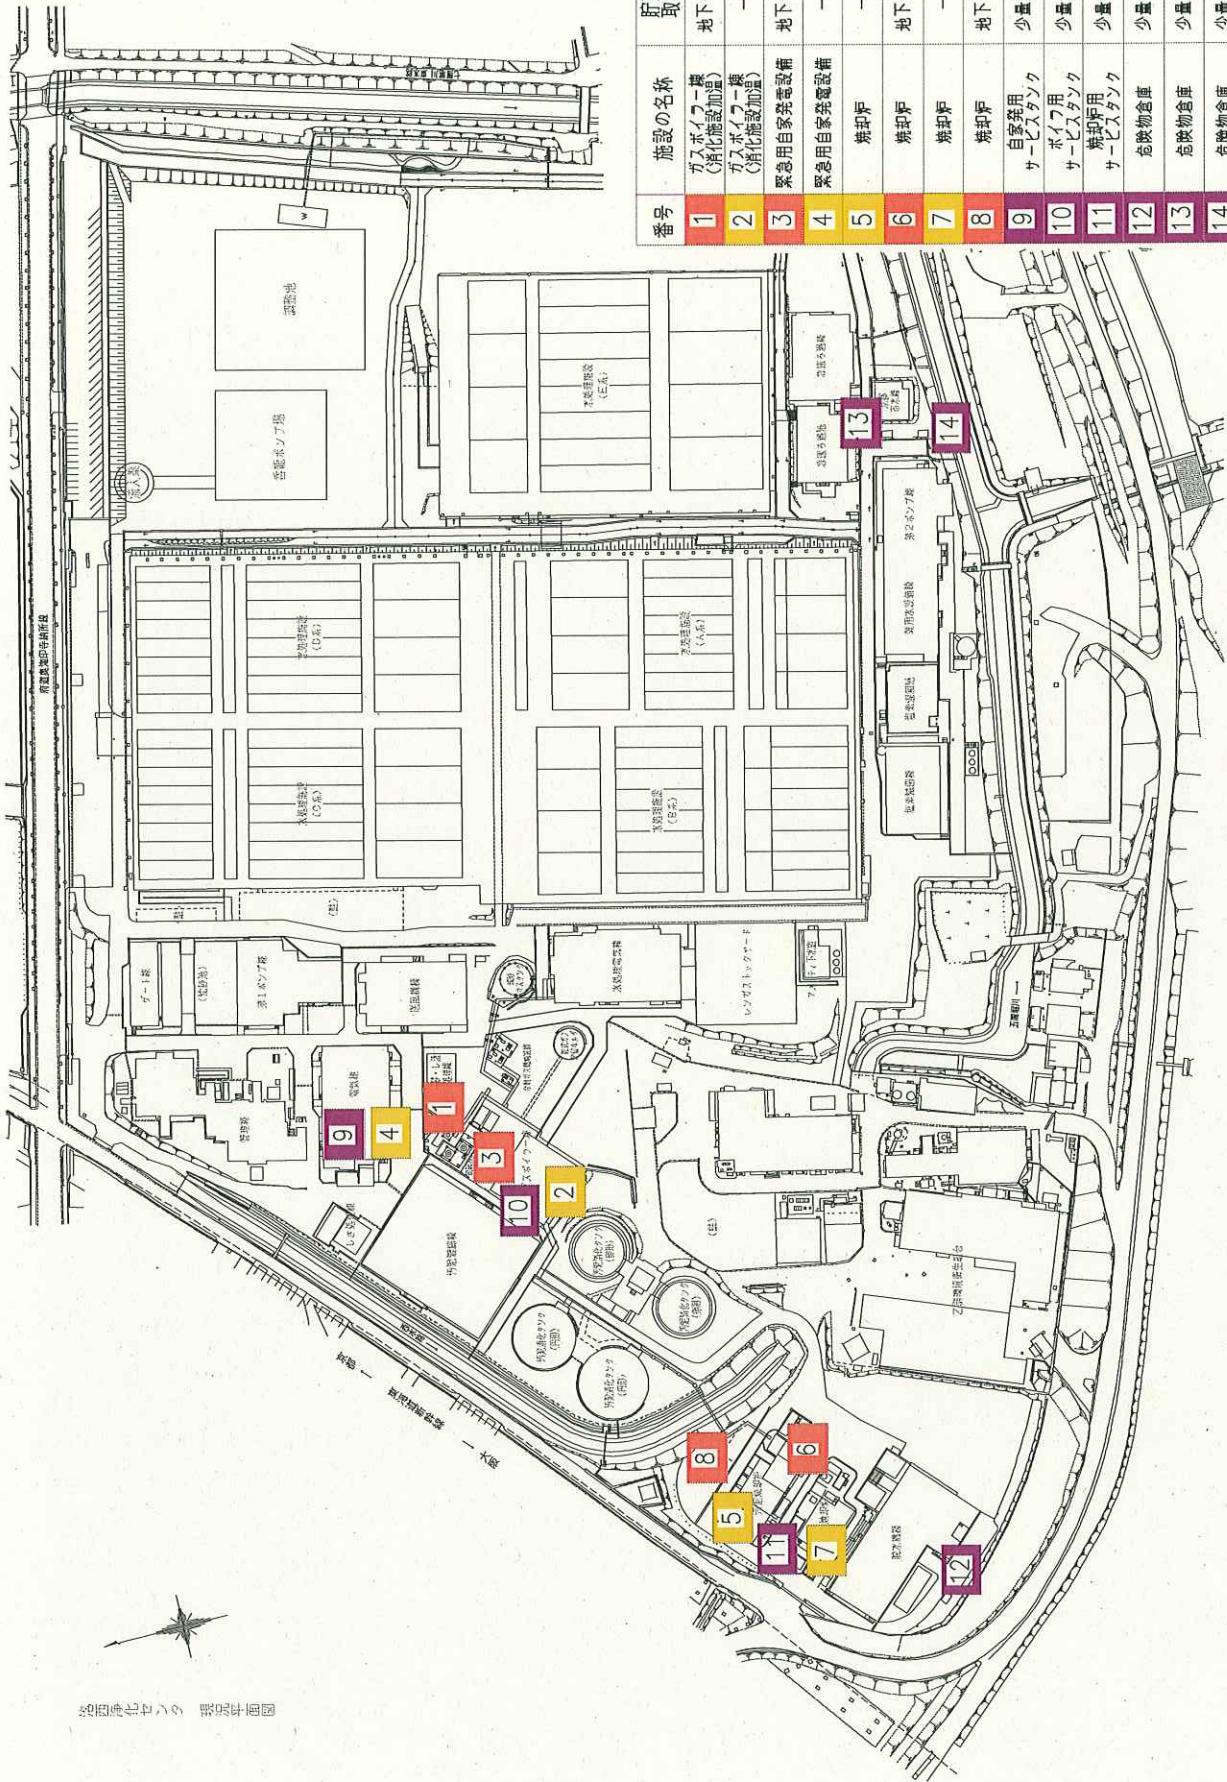

図面番号 77-2 理研北園

番号	施設の名称	貯蔵所または取扱所の区分
1	ガスボイラー機 (消化施設加温)	地下タンク貯蔵所
2	ガスボイラー機 (消化施設加温)	一般取扱所
3	緊急用自家発電設備	地下タンク貯蔵所
4	緊急用自家発電設備	一般取扱所
5	焼却炉	一般取扱所
6	焼却炉	地下タンク貯蔵所
7	焼却炉	一般取扱所
8	焼却炉	地下タンク貯蔵所
9	自家発電用サービスタンク	少量危険物貯蔵所
10	ボイラー用サービスタンク	少量危険物貯蔵所
11	焼却炉用サービスタンク	少量危険物貯蔵所
12	危険物倉庫	少量危険物貯蔵所
13	危険物倉庫	少量危険物貯蔵所
14	危険物倉庫	少量危険物貯蔵所

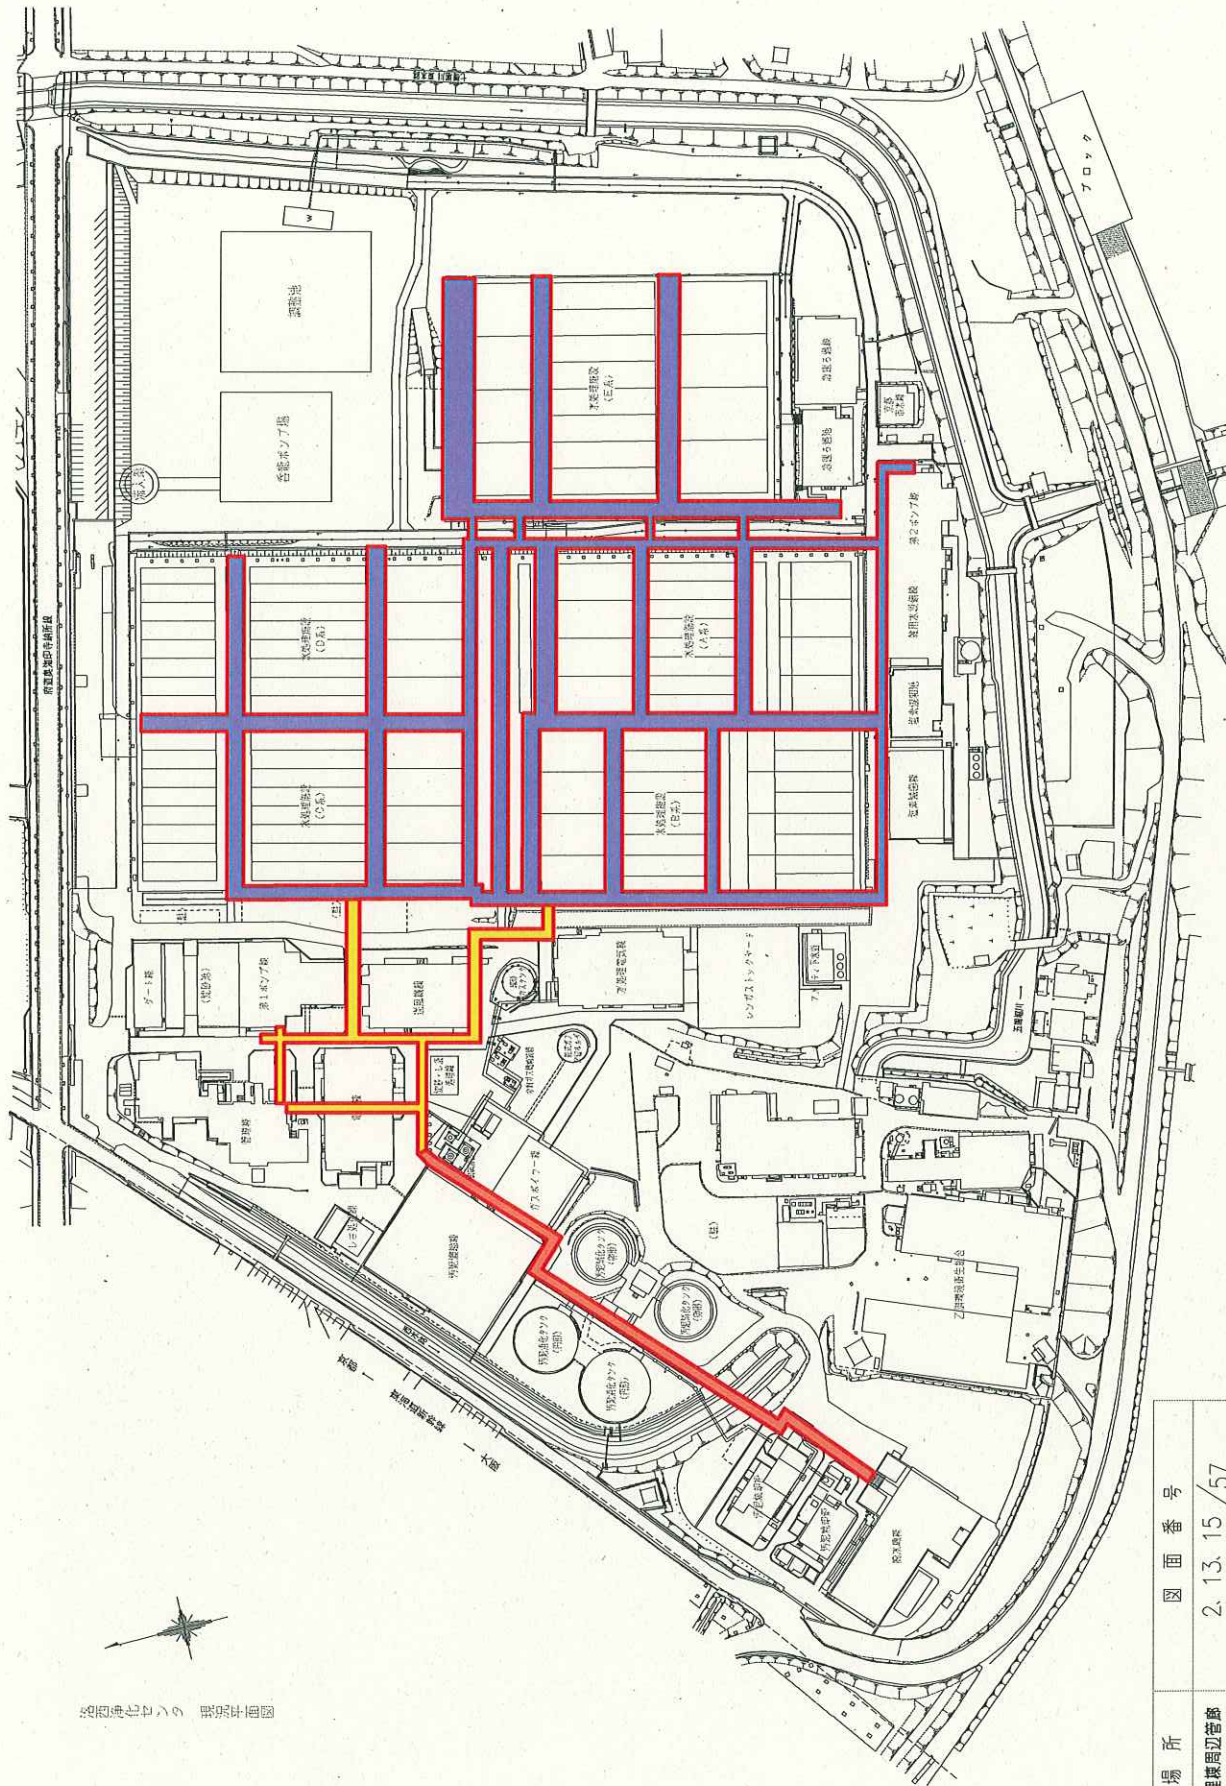

場所	図面番号
1 管理棟周辺管路	2. 13. 15 / 57
2 水処理管路	37. 38. 39. 40. 41 / 57
3 汚泥処理管路	17. 20. 29 / 57