



洛西浄化センター管廊位置図

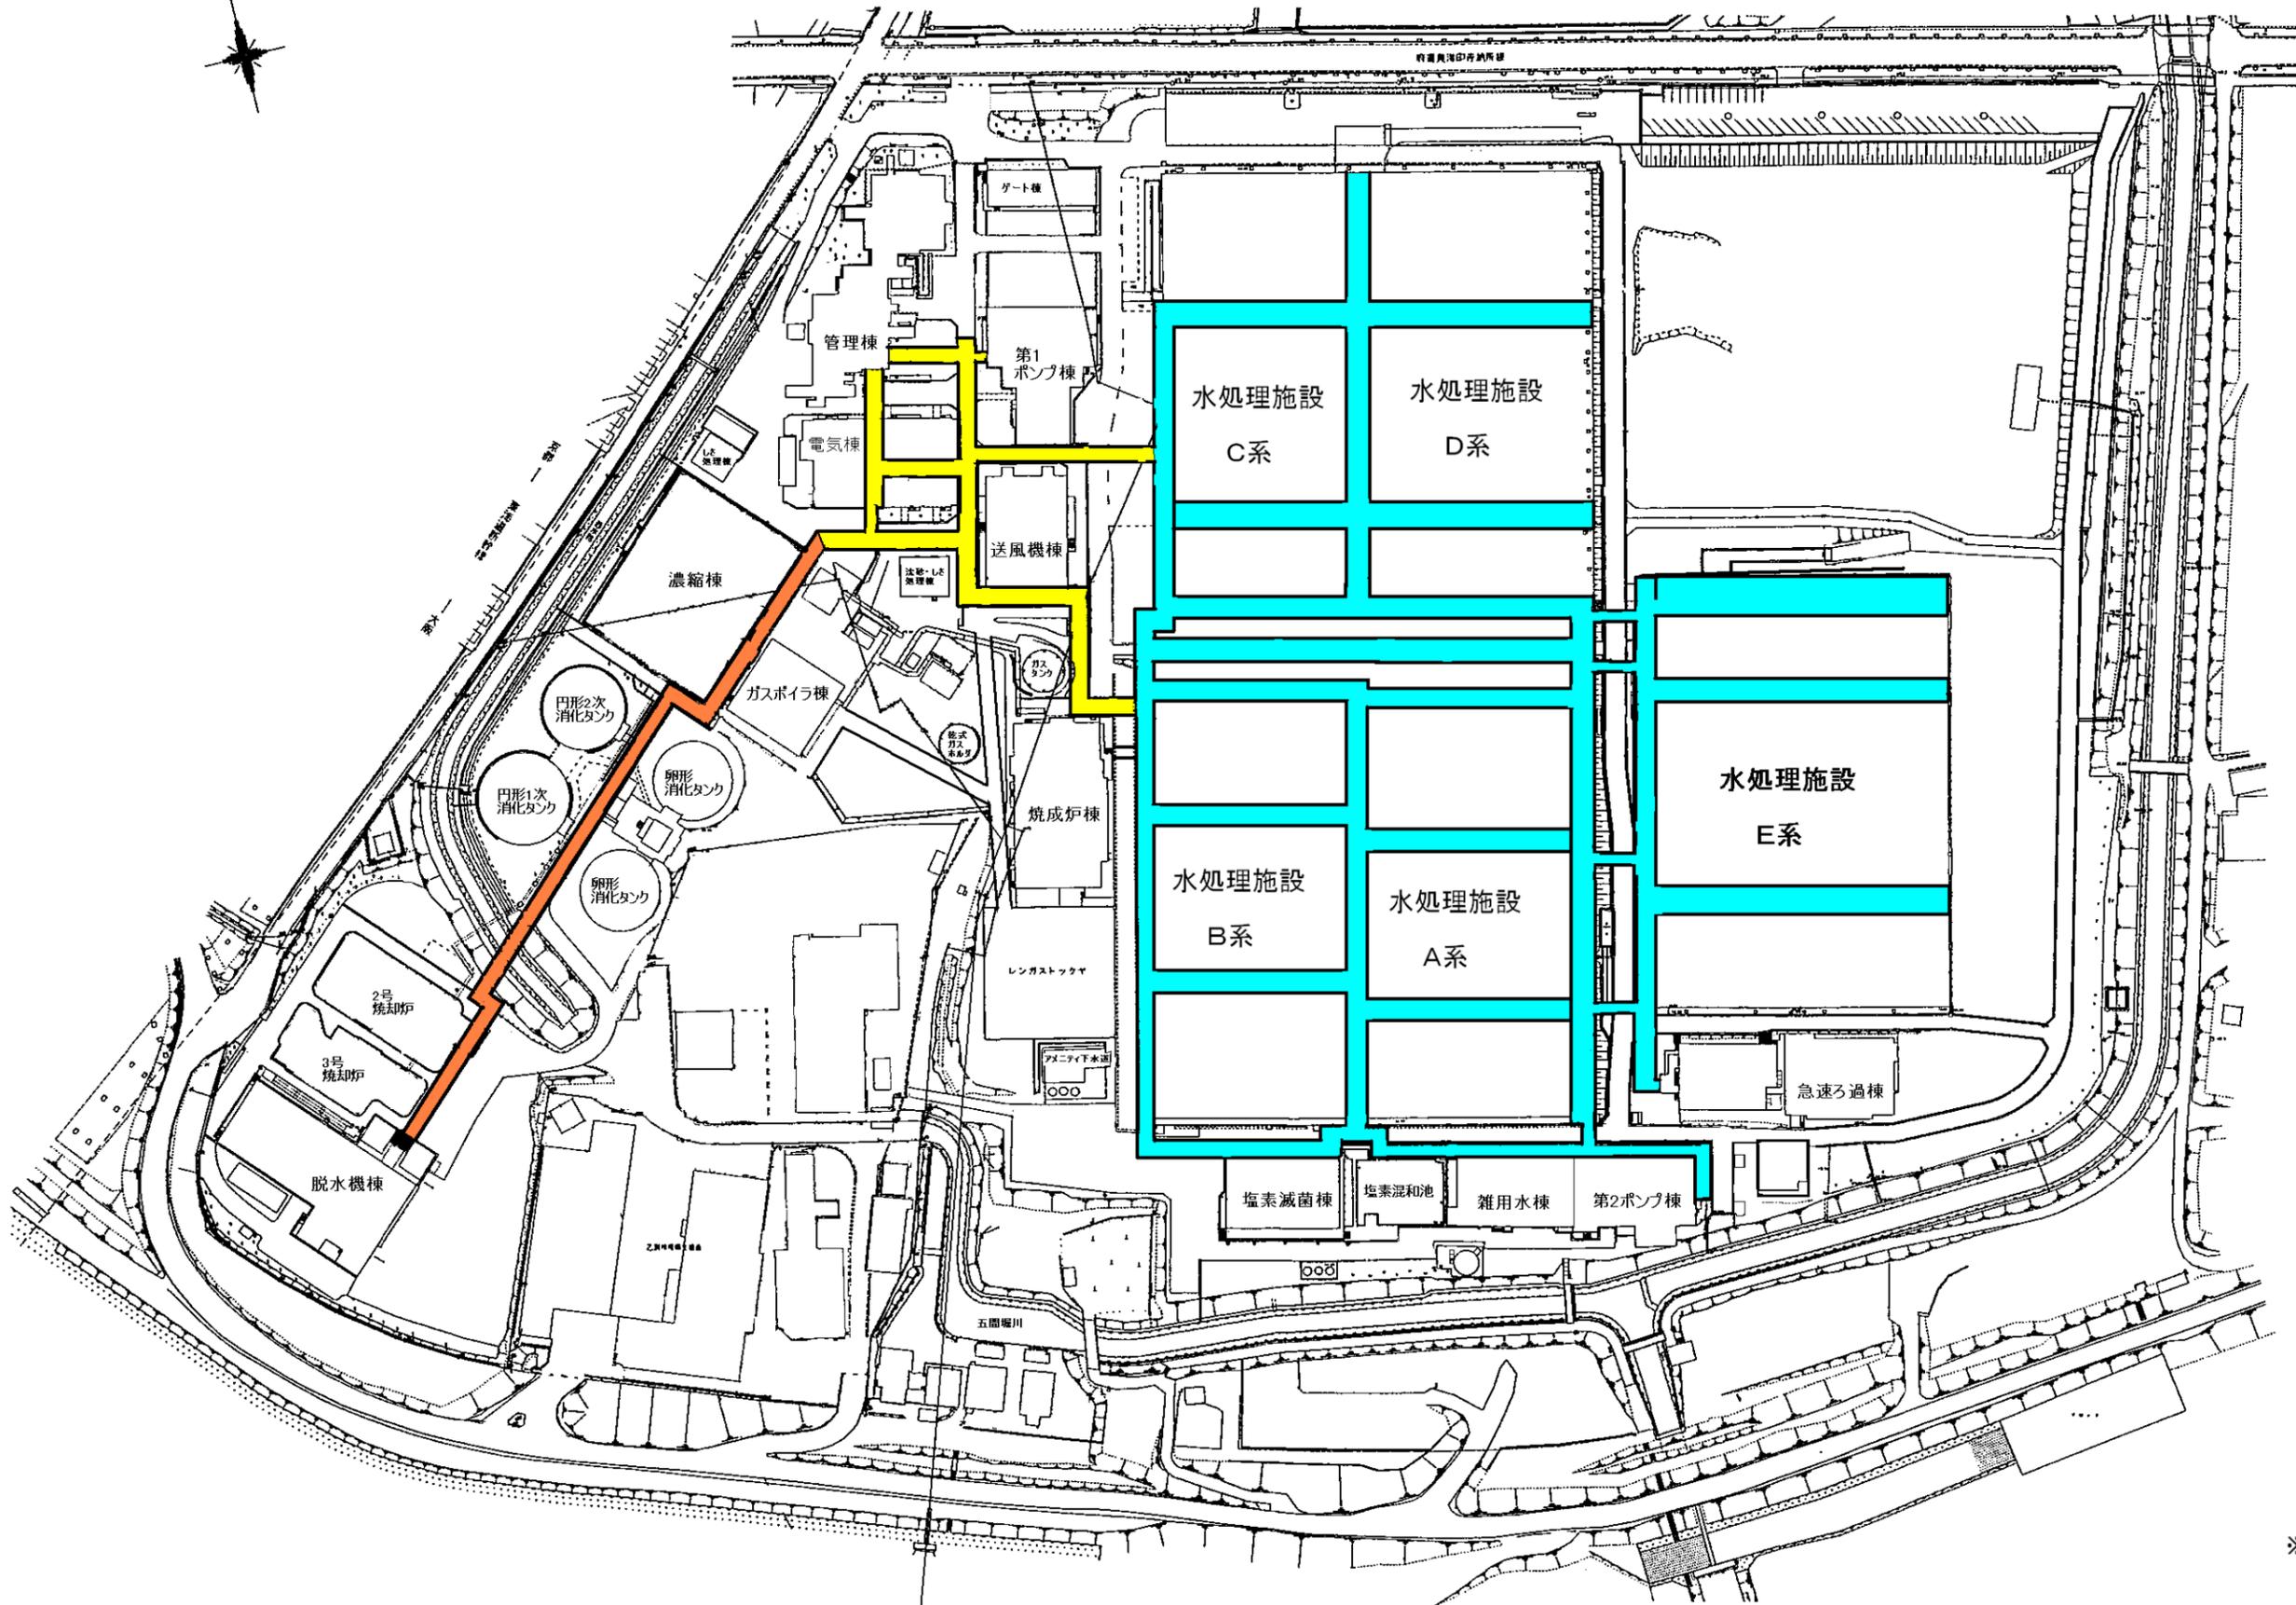


- ① 水処理管廊 1
- ② 水処理管廊 2
- ③ 汚泥処理管廊

※ 拡大図 別紙にて記載

水処理管廊 1

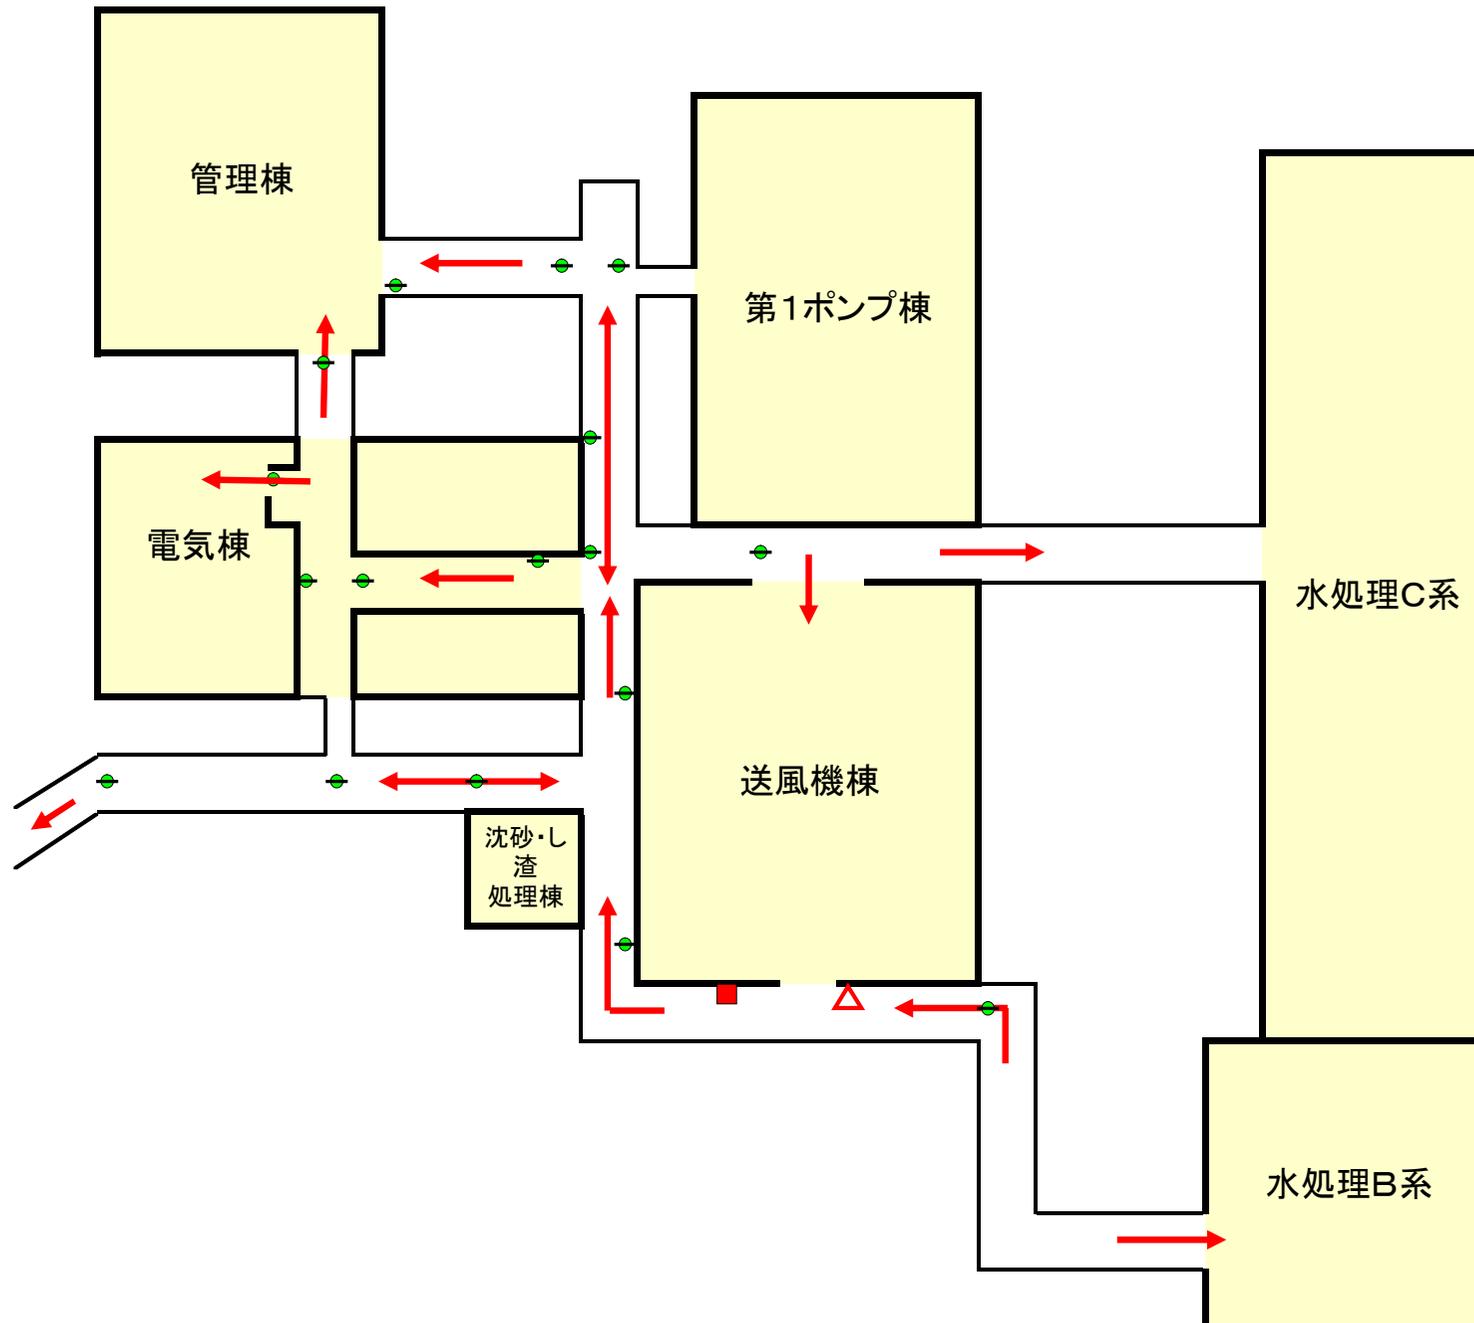

▲	消火器
△	移動式消火器
■	火災報知機
●	誘導灯
→	避難経路

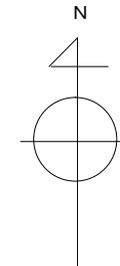




水処理管廊 2

	消火器
	誘導灯
	避難経路



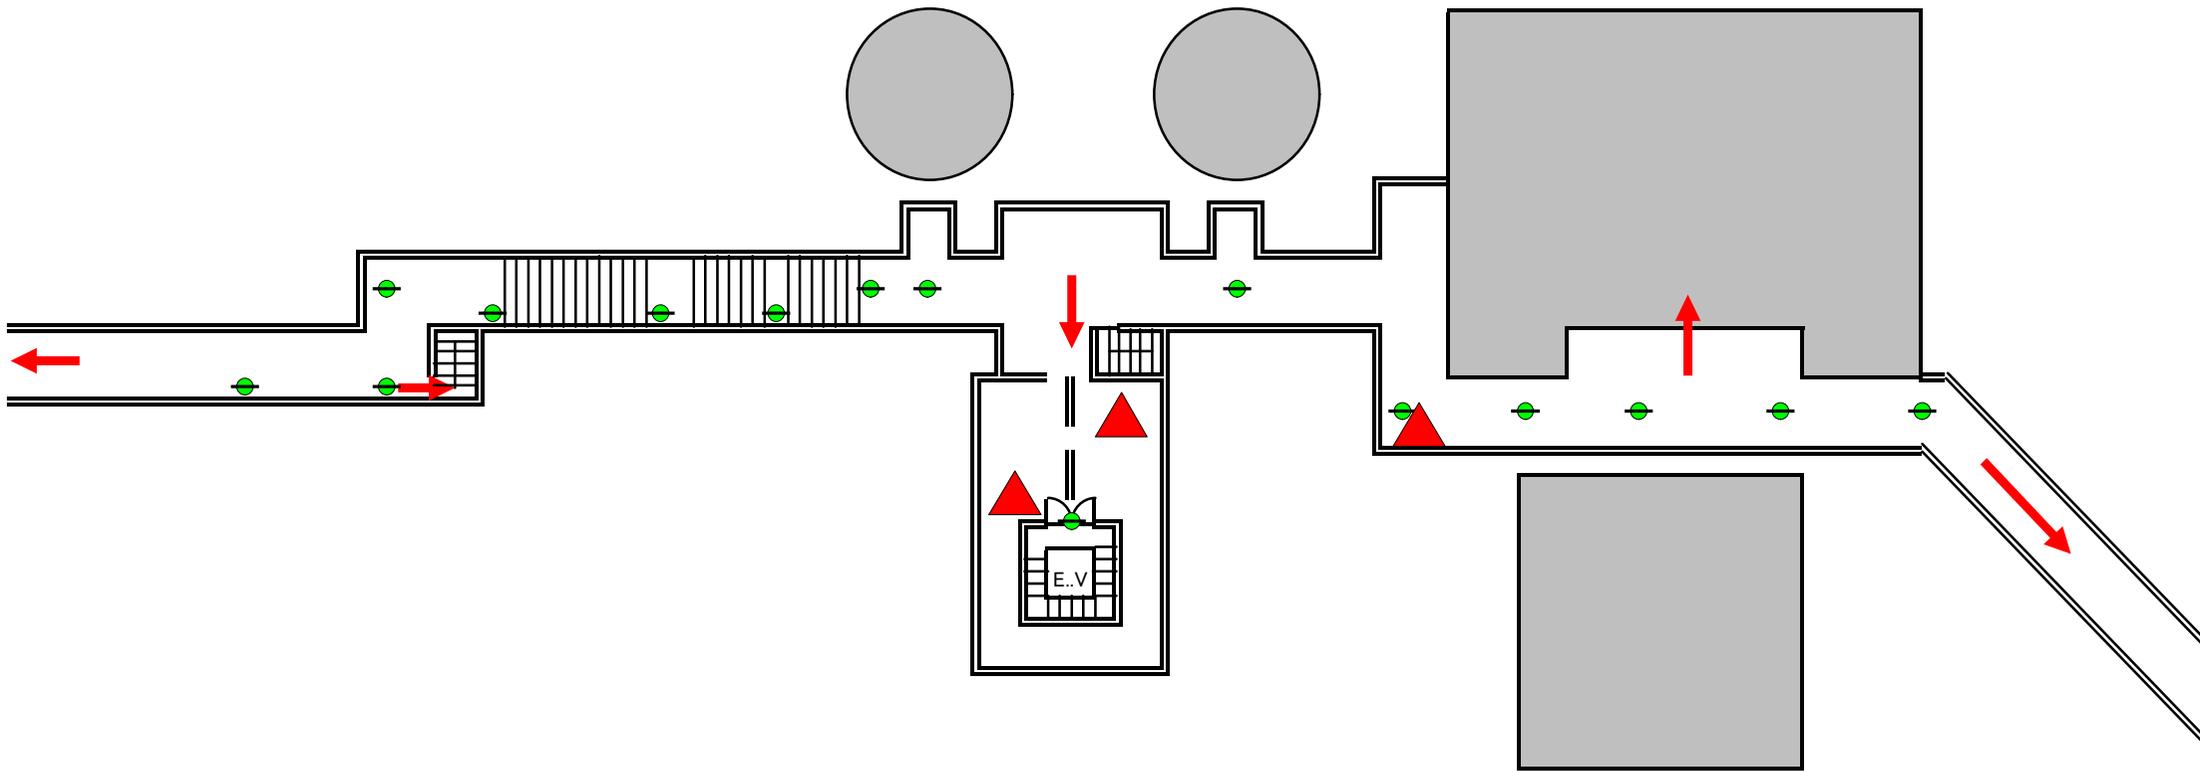

污泥处理管廊

▲	消火器
●	誘導灯
➔	避難経路

