


# 資料3 (図面)

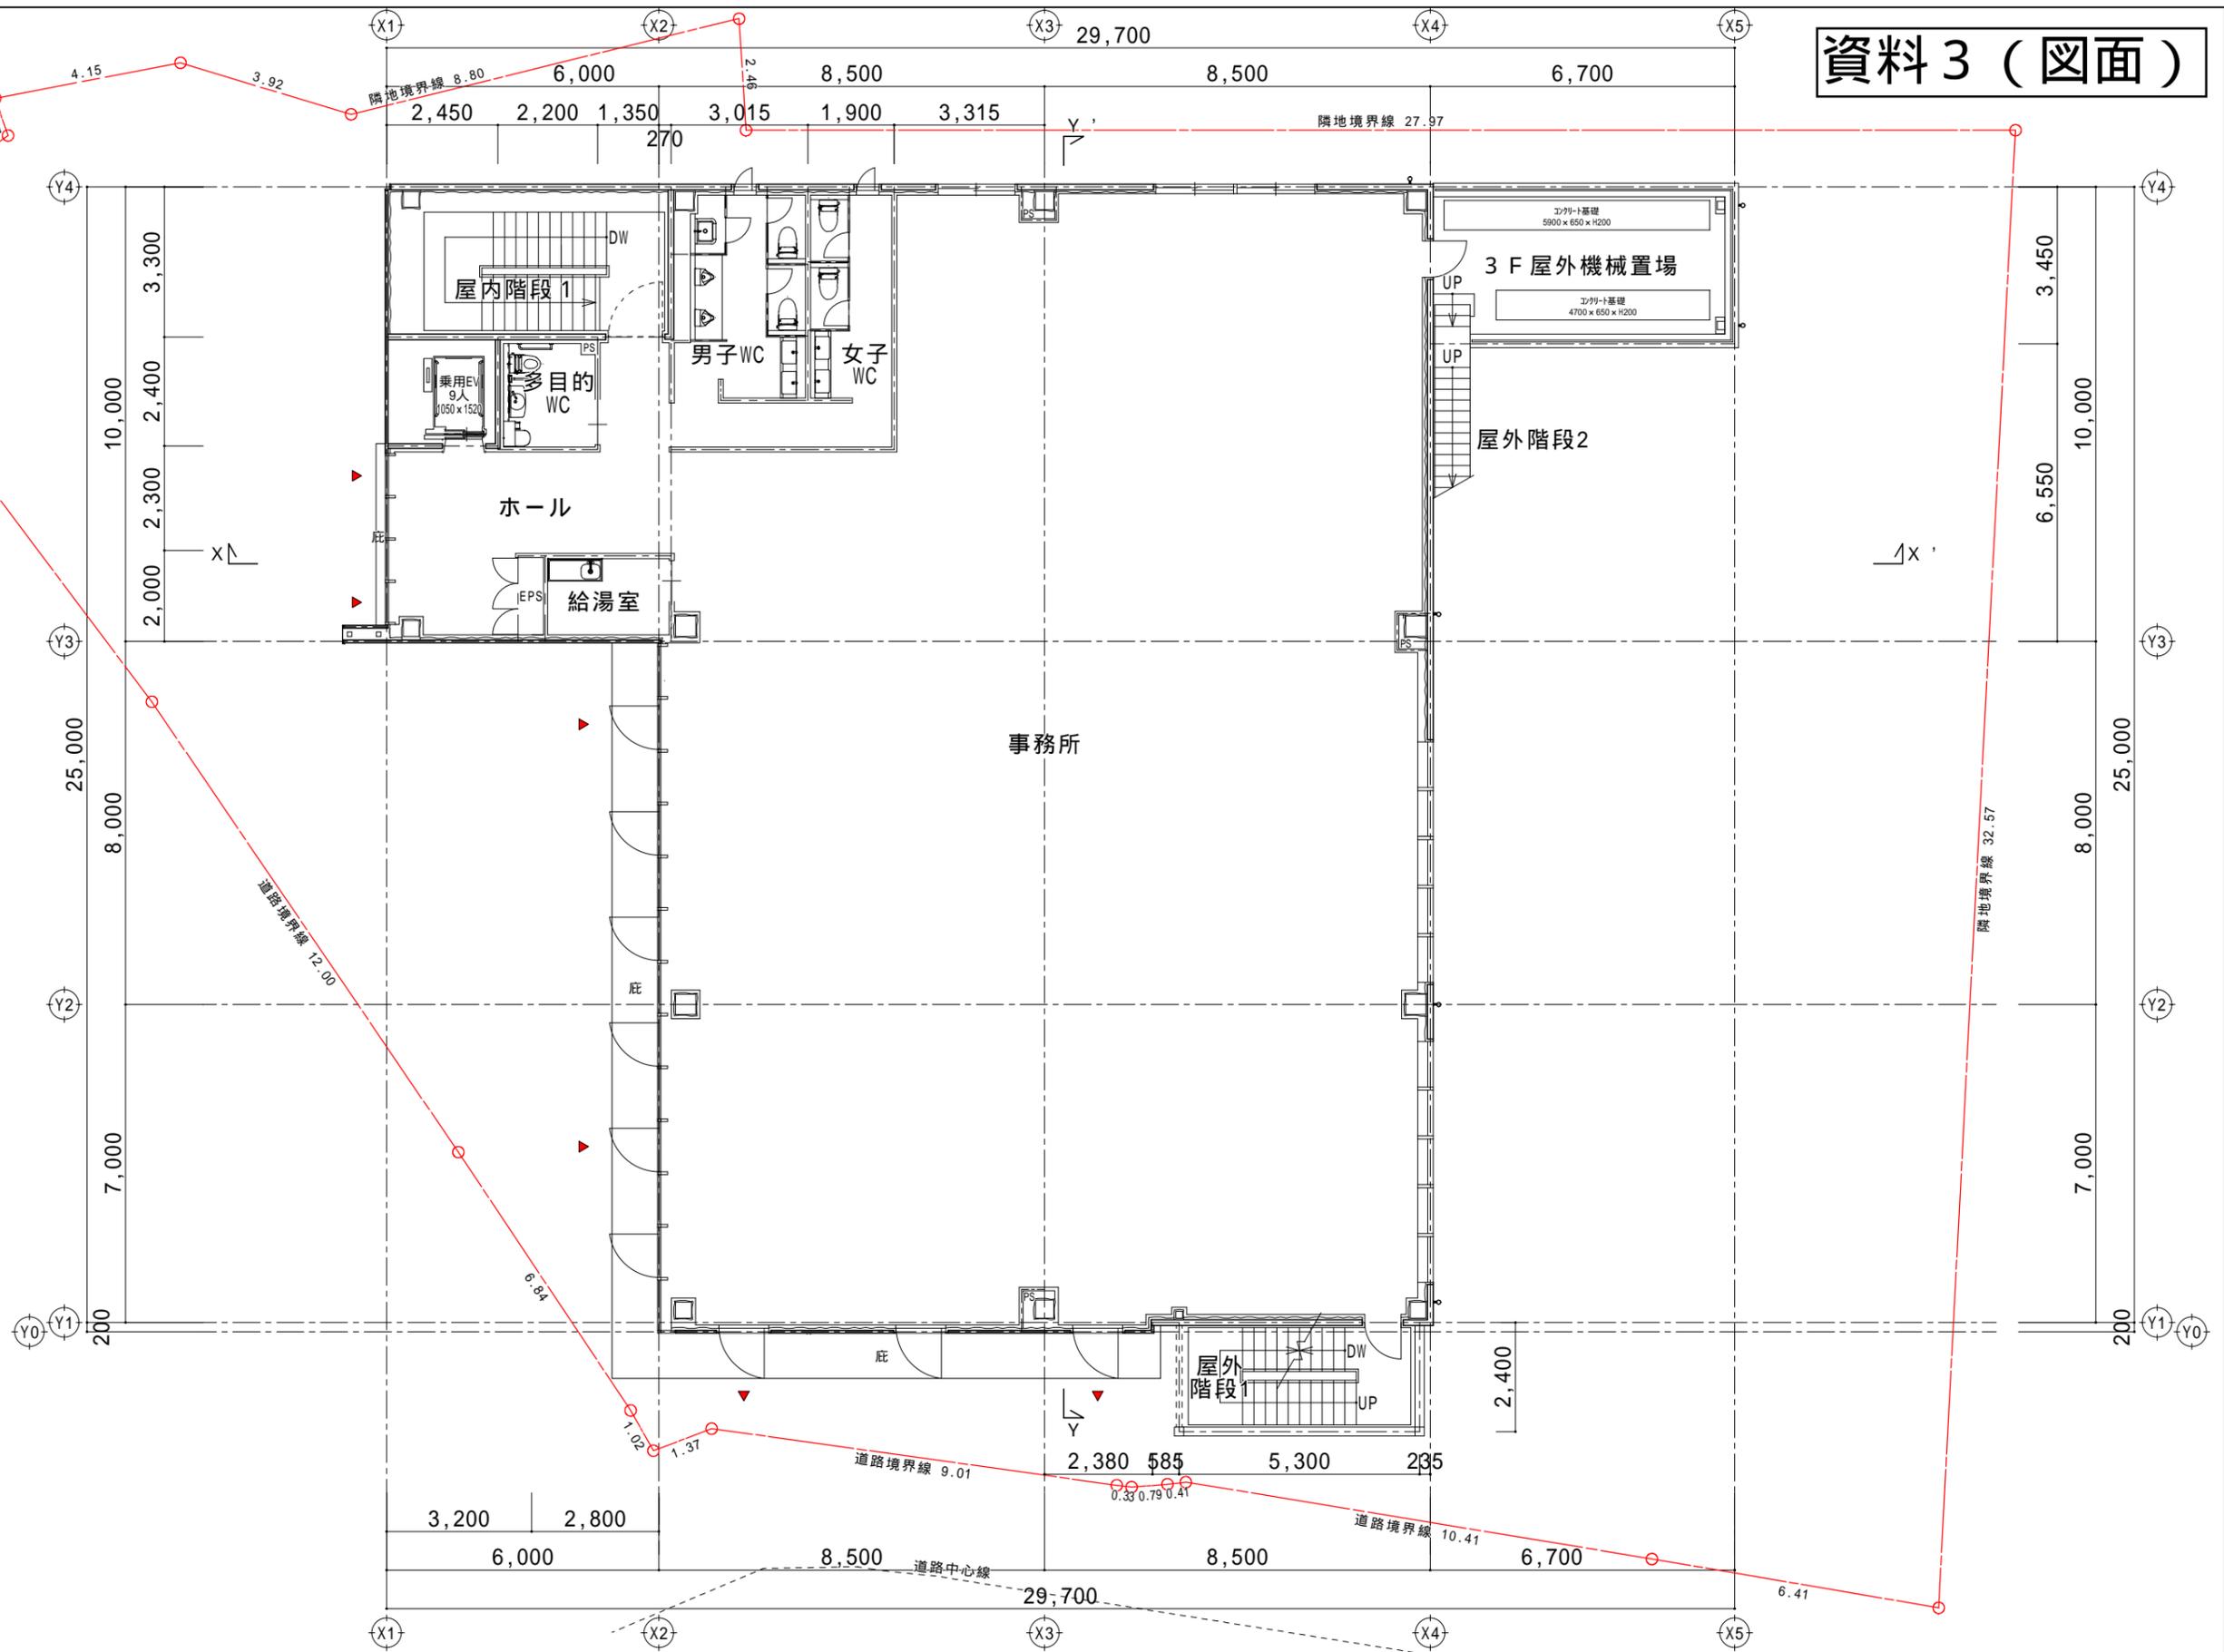

TITLE (仮称) 京都銀行 向日町支店 新築工事	SCALE
3 階 平面 図	A2版 1:100
	A3版 70%縮尺