



資料3 (図面)
関連資料

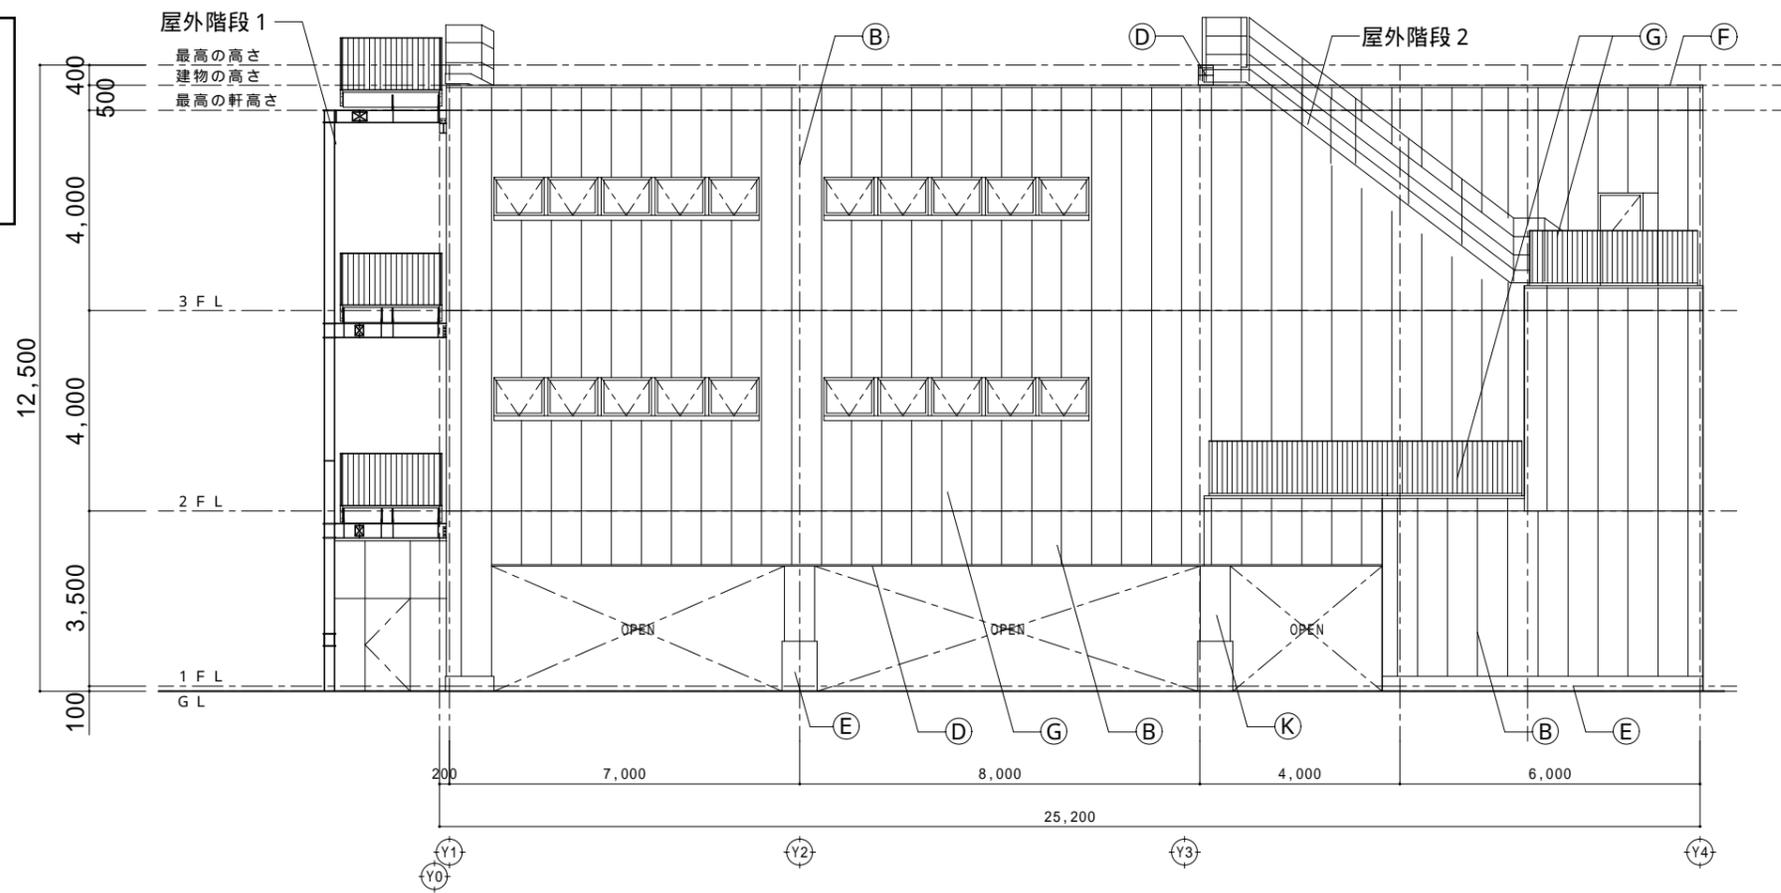

北立面図

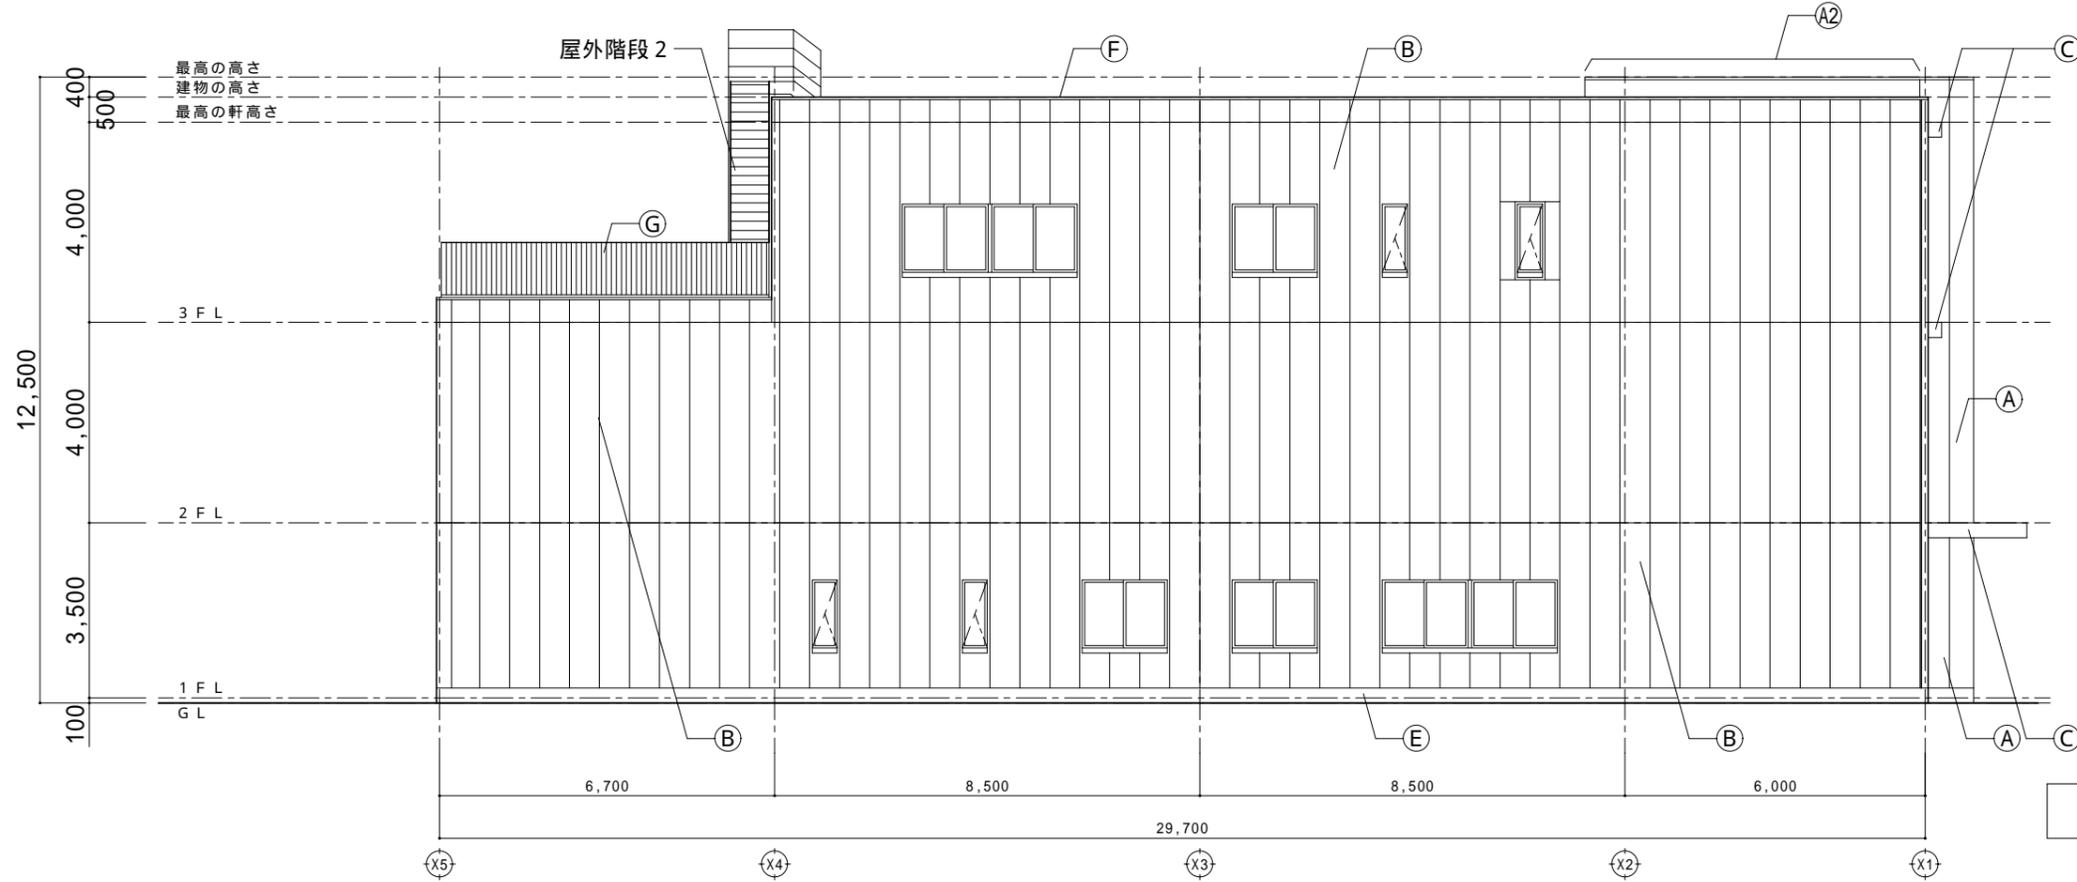

西立面図

凡 例	
(A)	外壁：押出成形セメント板 t60の上、ジョリパット吹付A+光触媒塗布
(A2)	外壁：コンクリートの上、ジョリパット吹付A+光触媒塗布
(B)	外壁：ALC版 t125の上、ジョリパット吹付B+光触媒塗布
(C)	庇：コンクリート打放し+WS疎水剤+FCコート
(D)	外壁用水切材
(E)	コンクリート打放し+基礎コート
(F)	笠木：アルミ製
(G)	手摺：笠木付きアルミ製タテ格子
(I)	アルミ製縦ルーバー
(J)	アルミ製横ルーバー
(K)	壁：ケイ酸カルシウム板t6.0+ジョリパット吹付B
(L)	水切金物：SUS製H.L-PL t=3.0mm W=60mm
(M)	鉄骨柱：耐火塗料塗装
(N)	外壁：コンクリート立上りの上、塗膜防水(クリア)

TITLE (仮称) 京都銀行 向日町支店 新築工事	SCALE
立面図 (2)	A2版 1:100
	A3版 70%縮尺