資料３（図面）
関連資料

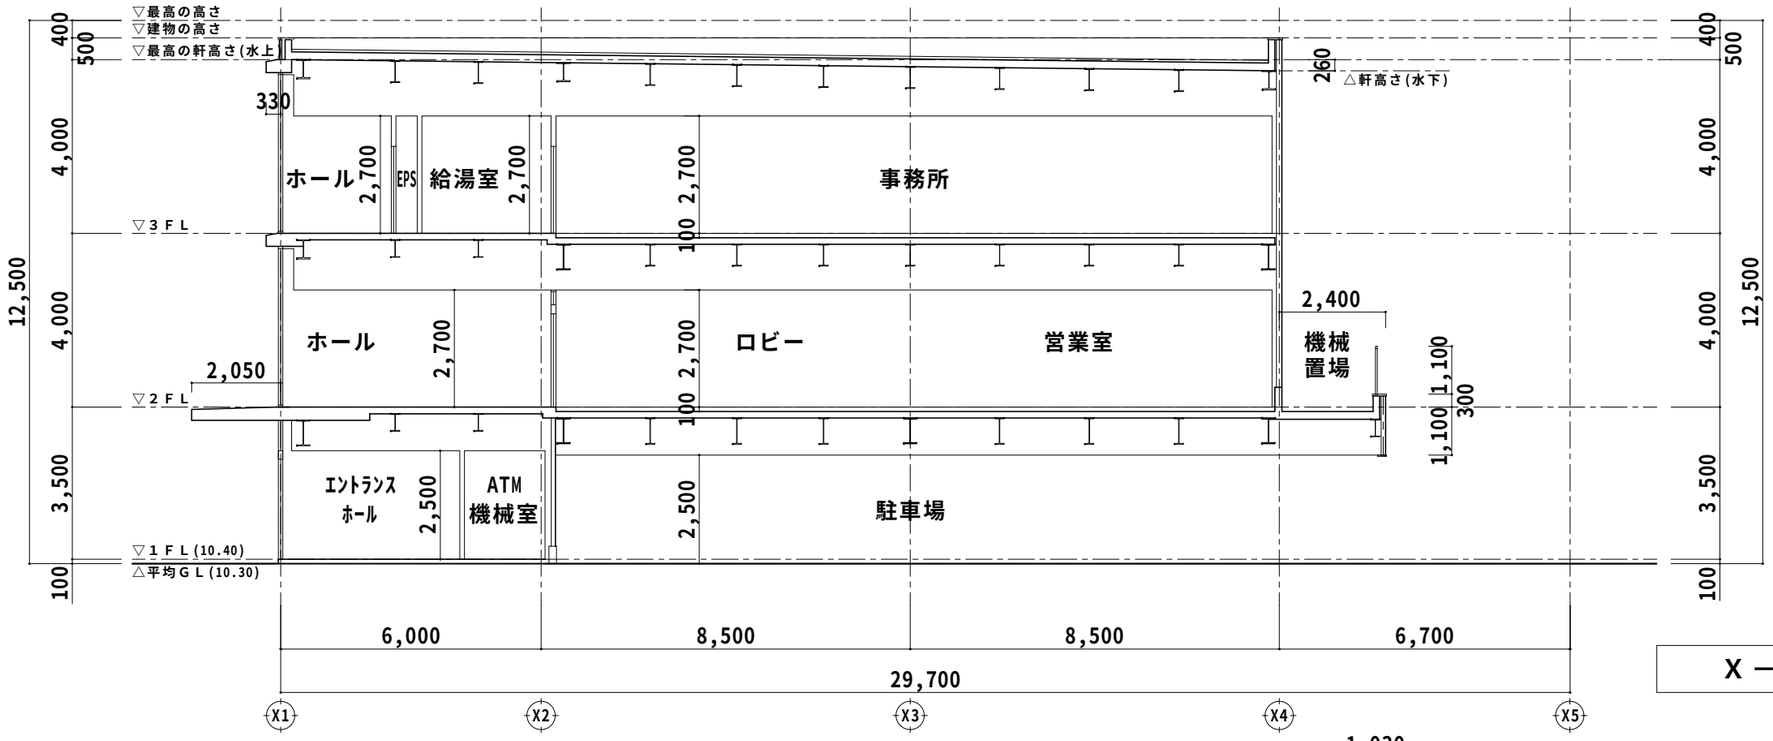

Ｘ－Ｘ’断面図

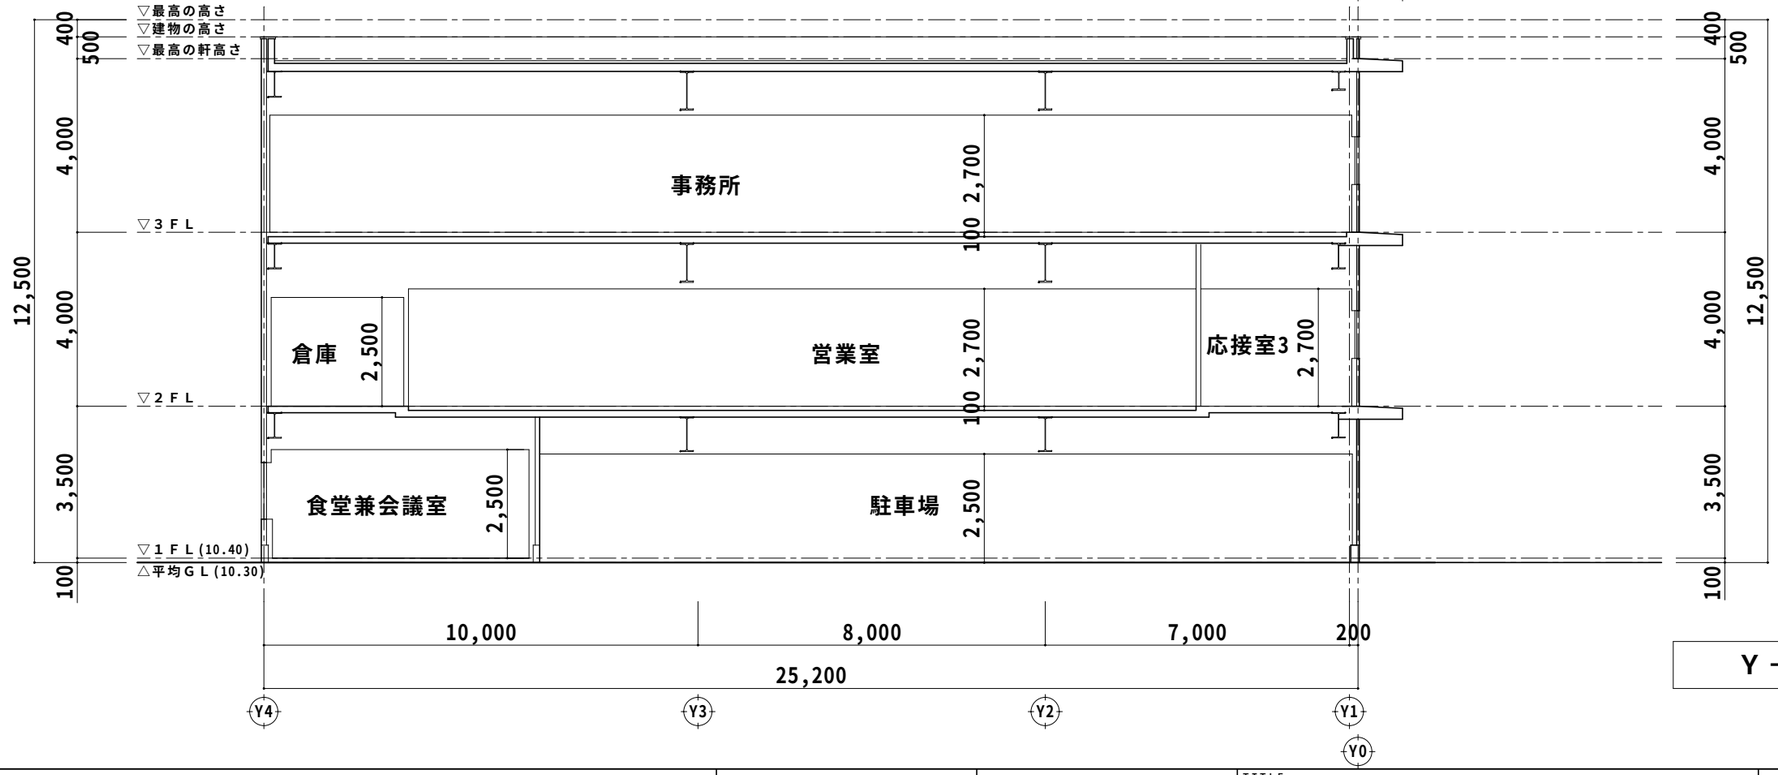

Ｙ－Ｙ’断面図

TITLE	（仮称）京都銀行 向日町支店 新築工事	SCALE	
	断　面　図	A2版 1:100	
		A3版70%縮尺	