


資料3 (図面)
関連資料

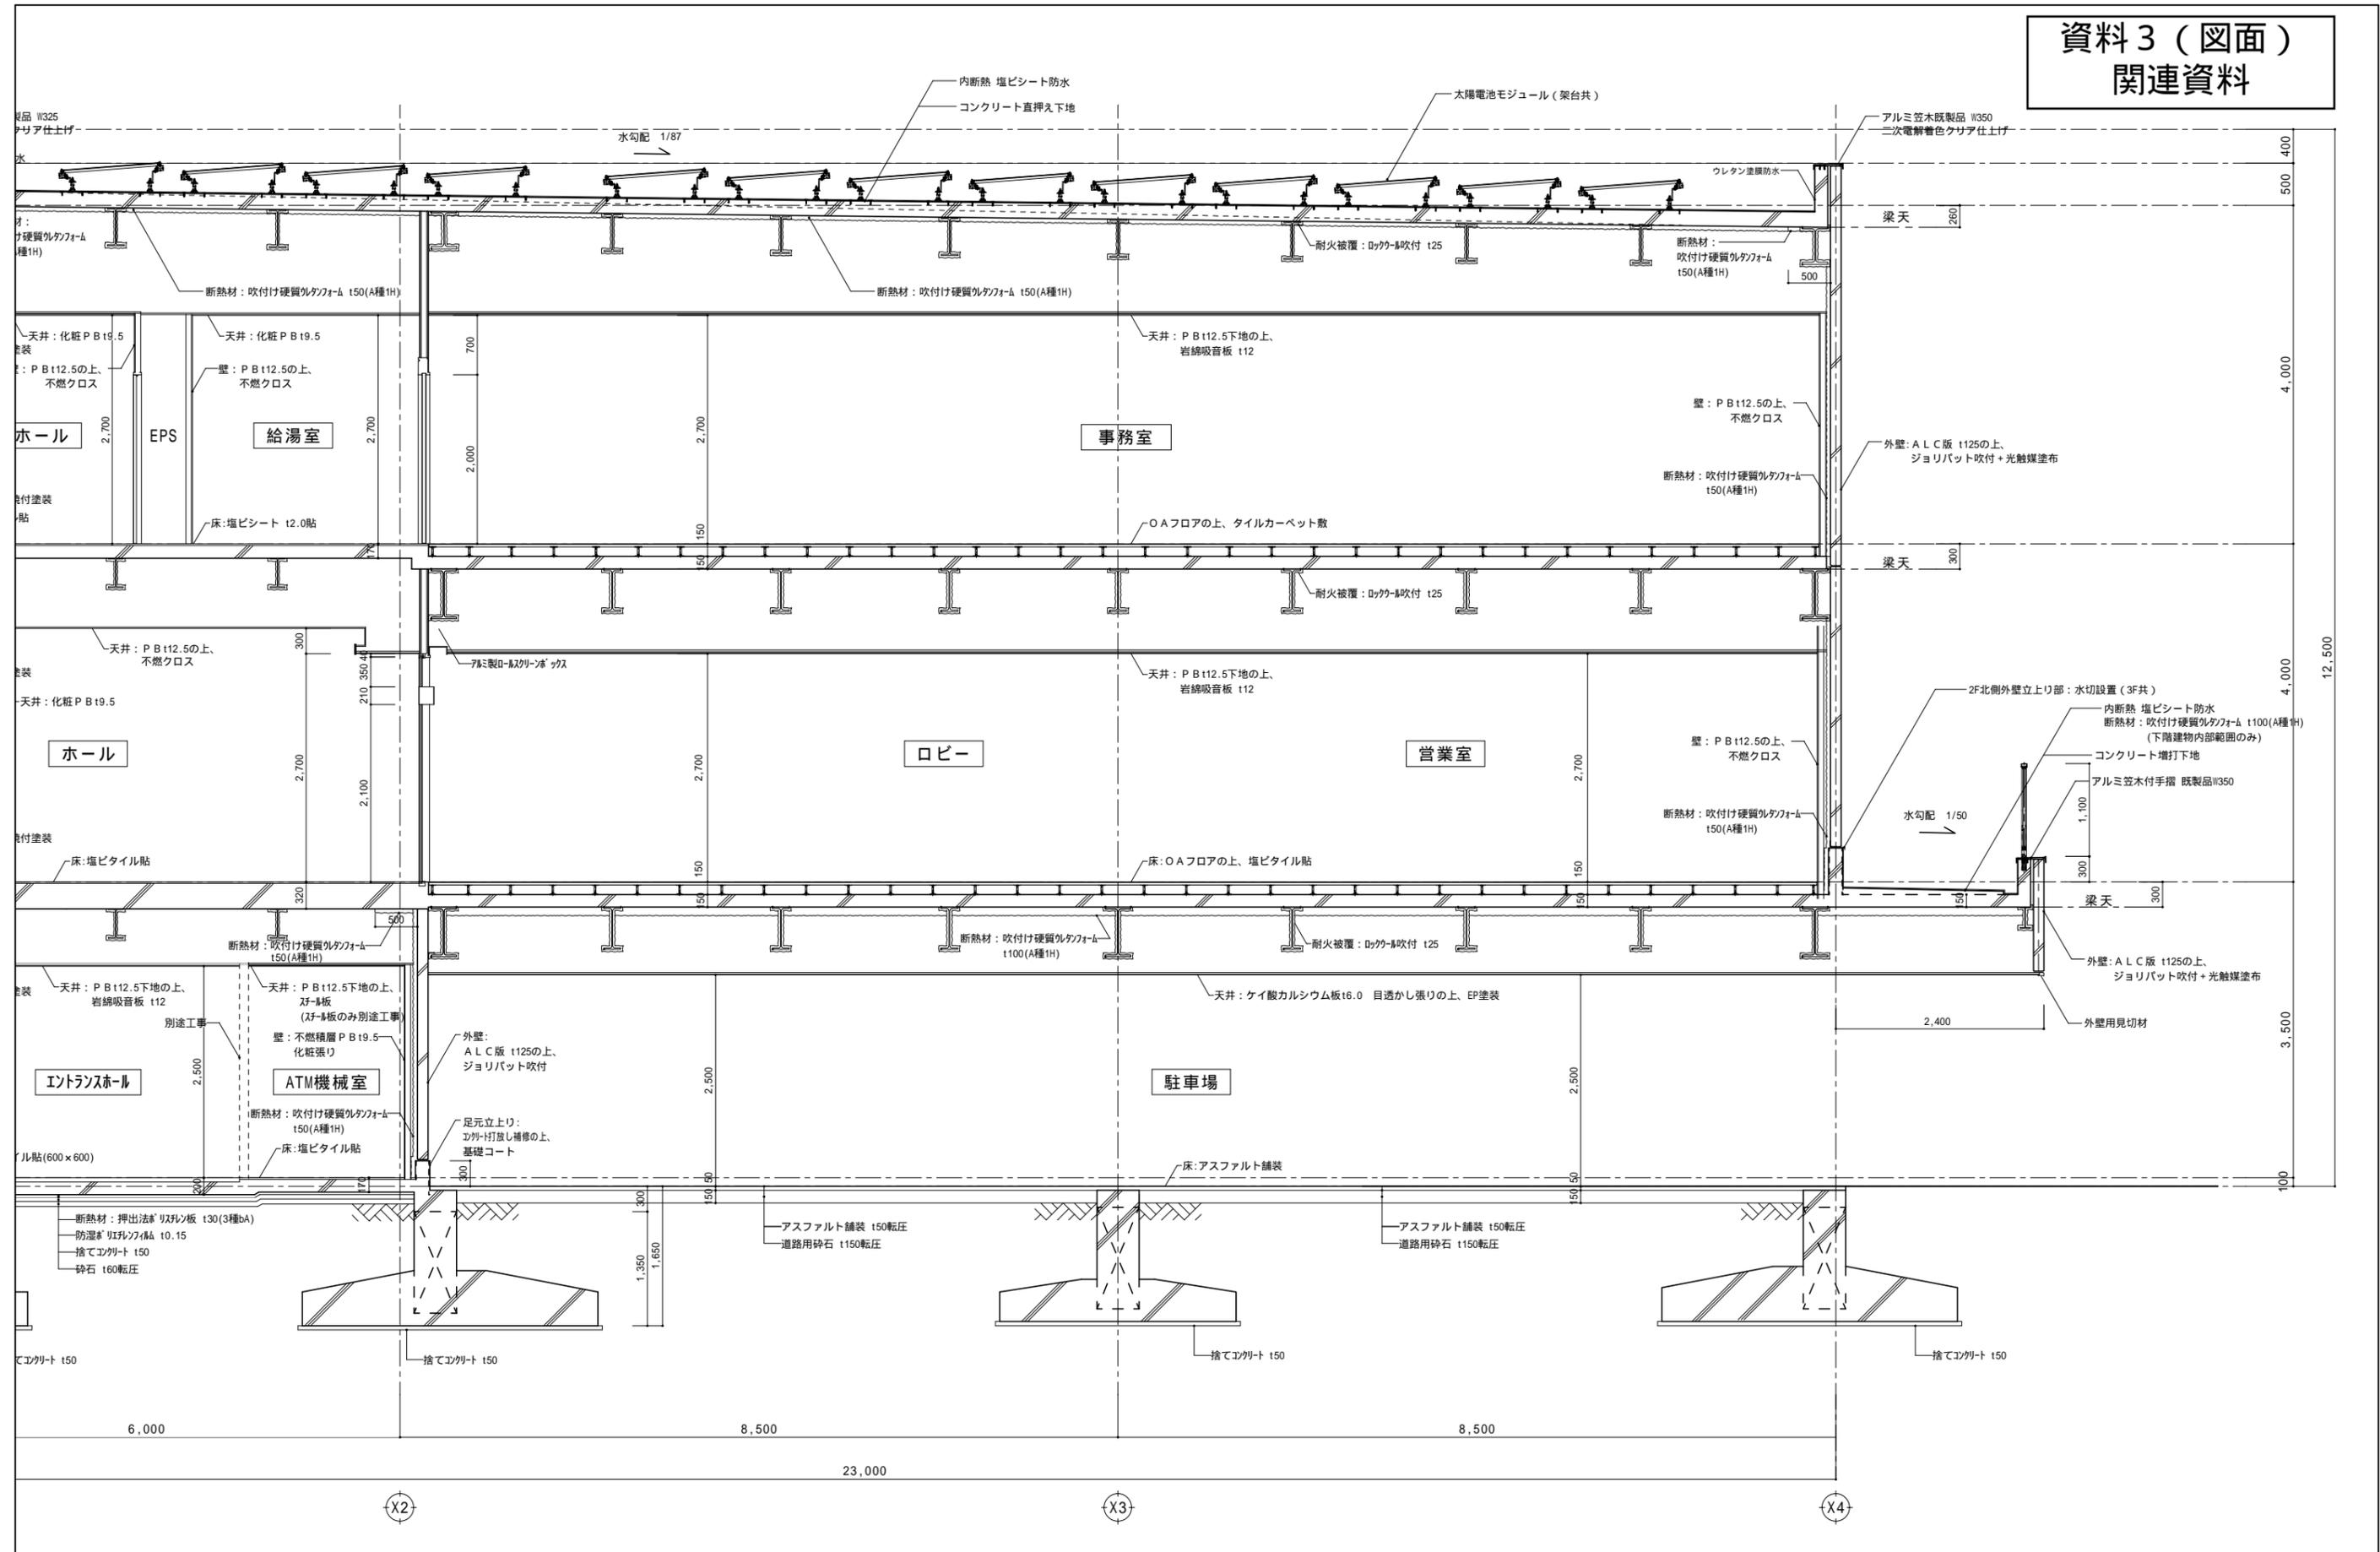

TITLE (仮称) 京都銀行 向日町支店 新築工事	SCALE
矩 計 図 (2)	A2版 1:50
	A3版 70%縮尺