

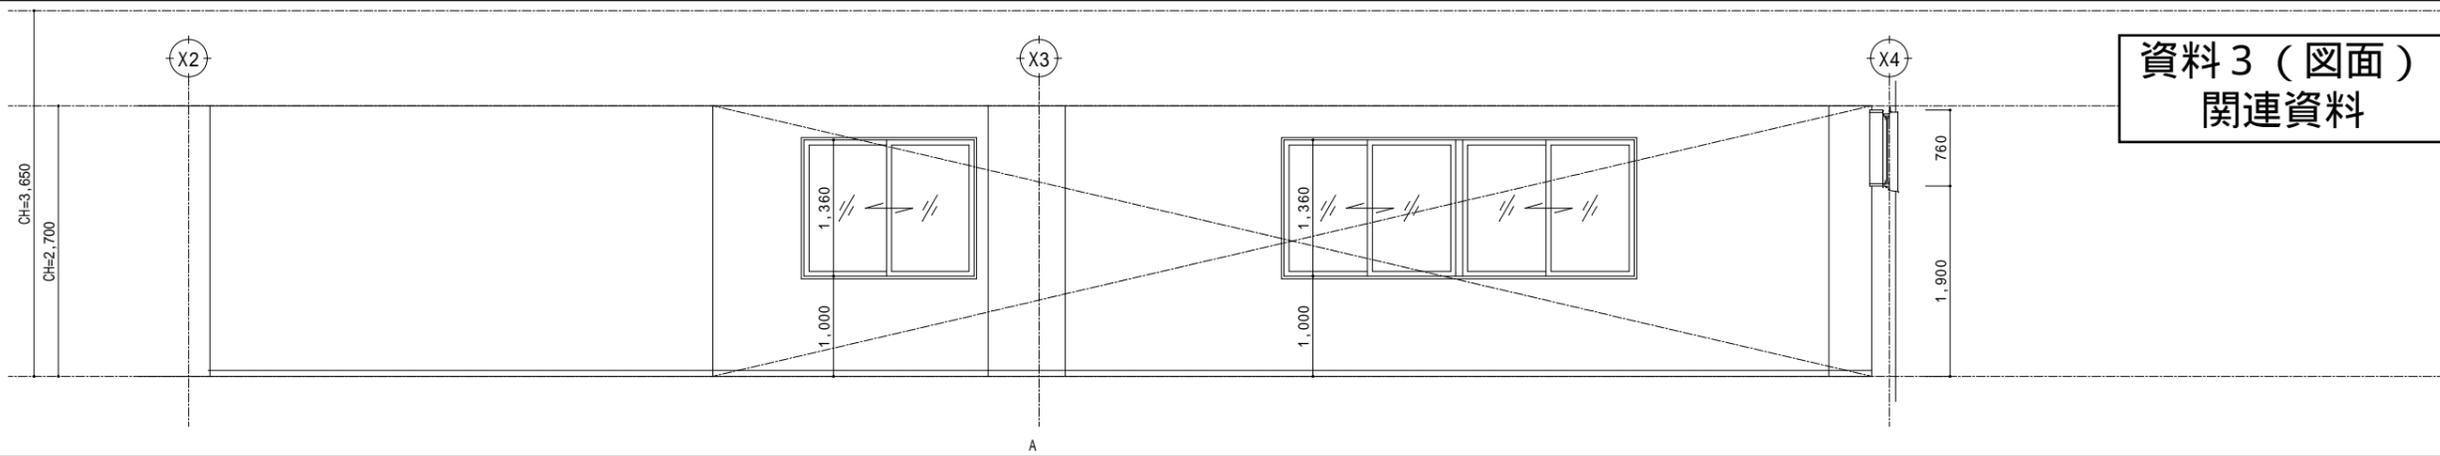
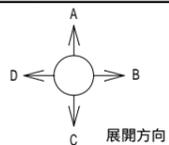
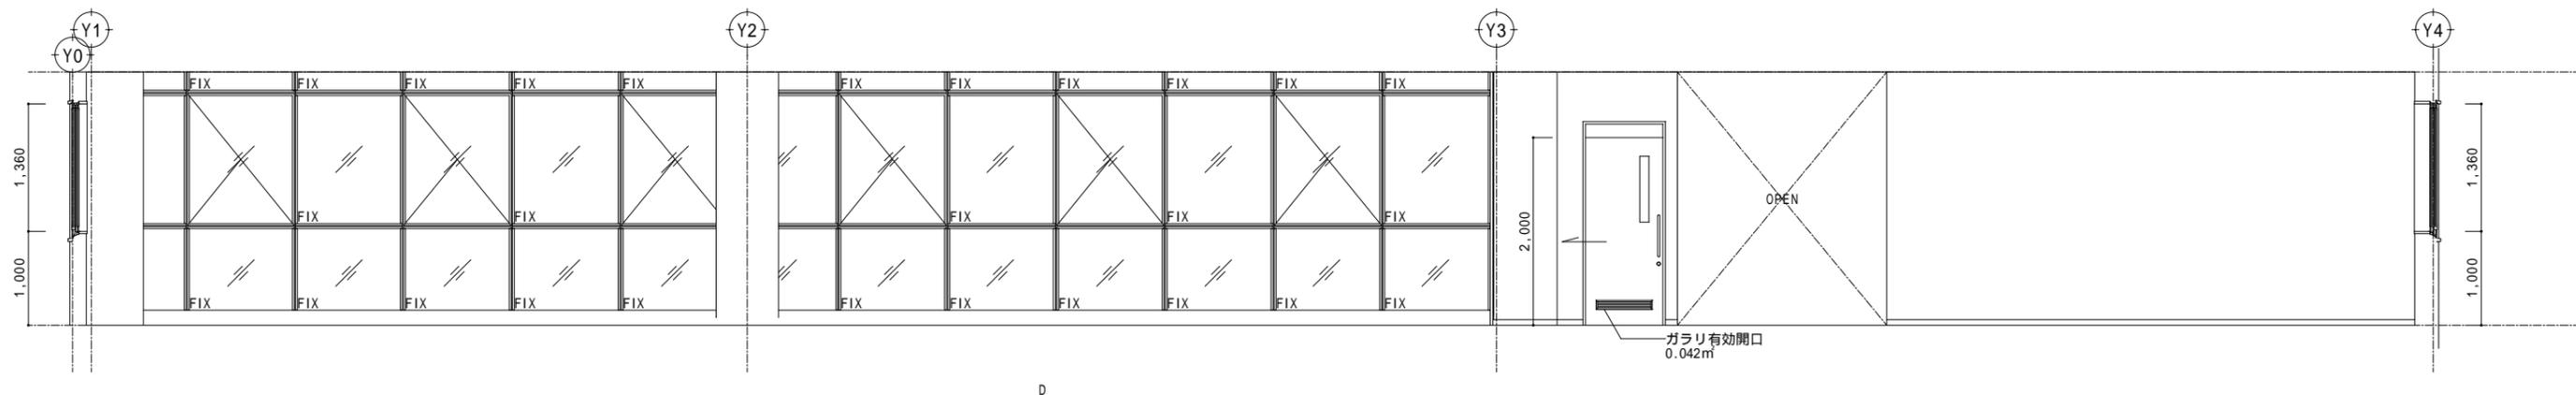


資料3 ( 図面 )  
 関連資料

天井	岩綿吸音板 t12
壁	不燃クロス
巾木	長尺ビニル巾木 H=60
床	OAフロアの上、 タイルカーペット敷
備考	

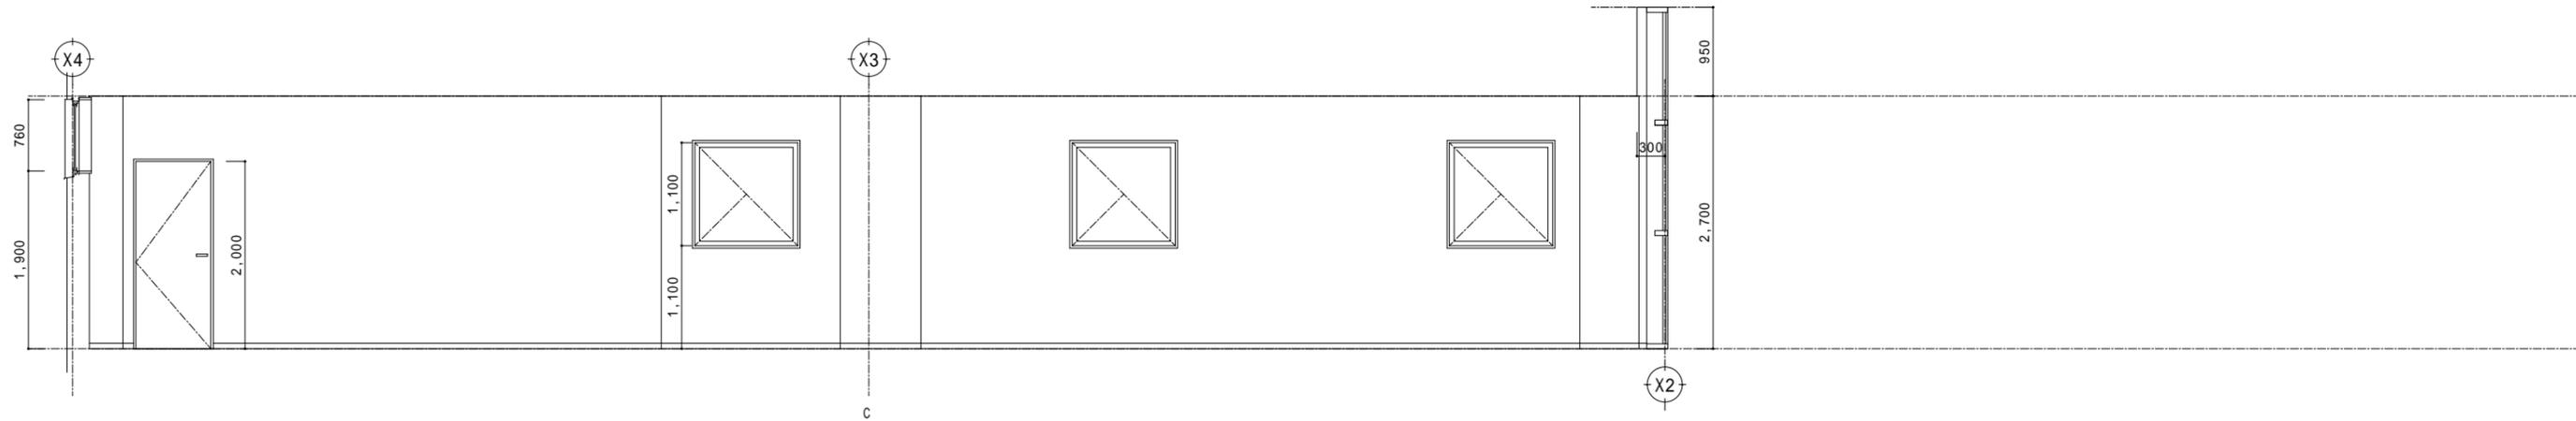

事務所

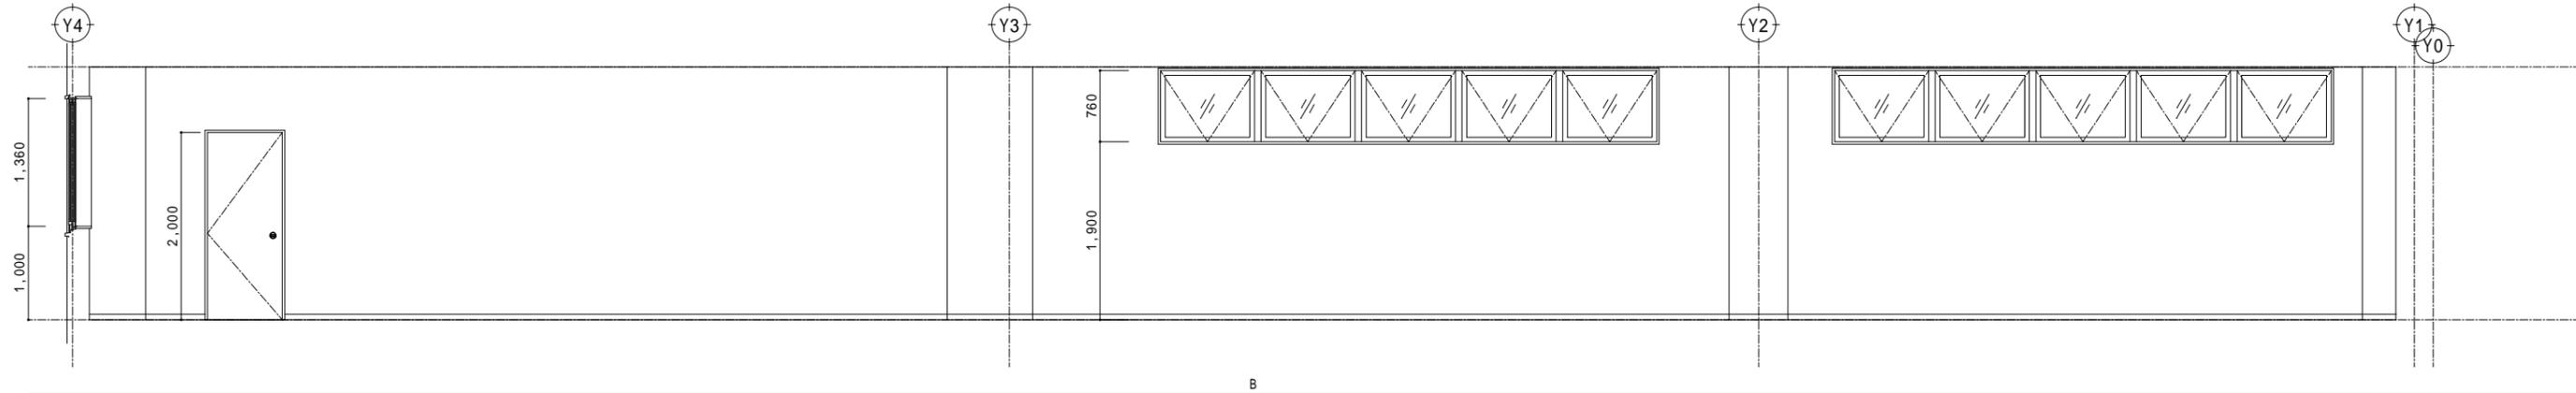

TITLE ( 仮称 ) 京都銀行 向日町支店 新築工事  
 3 階 展 開 図 ( 3 )

SCALE  
 A2版 1:50  
 A3版 70%縮尺