


機器配置図(3階 照明設備)

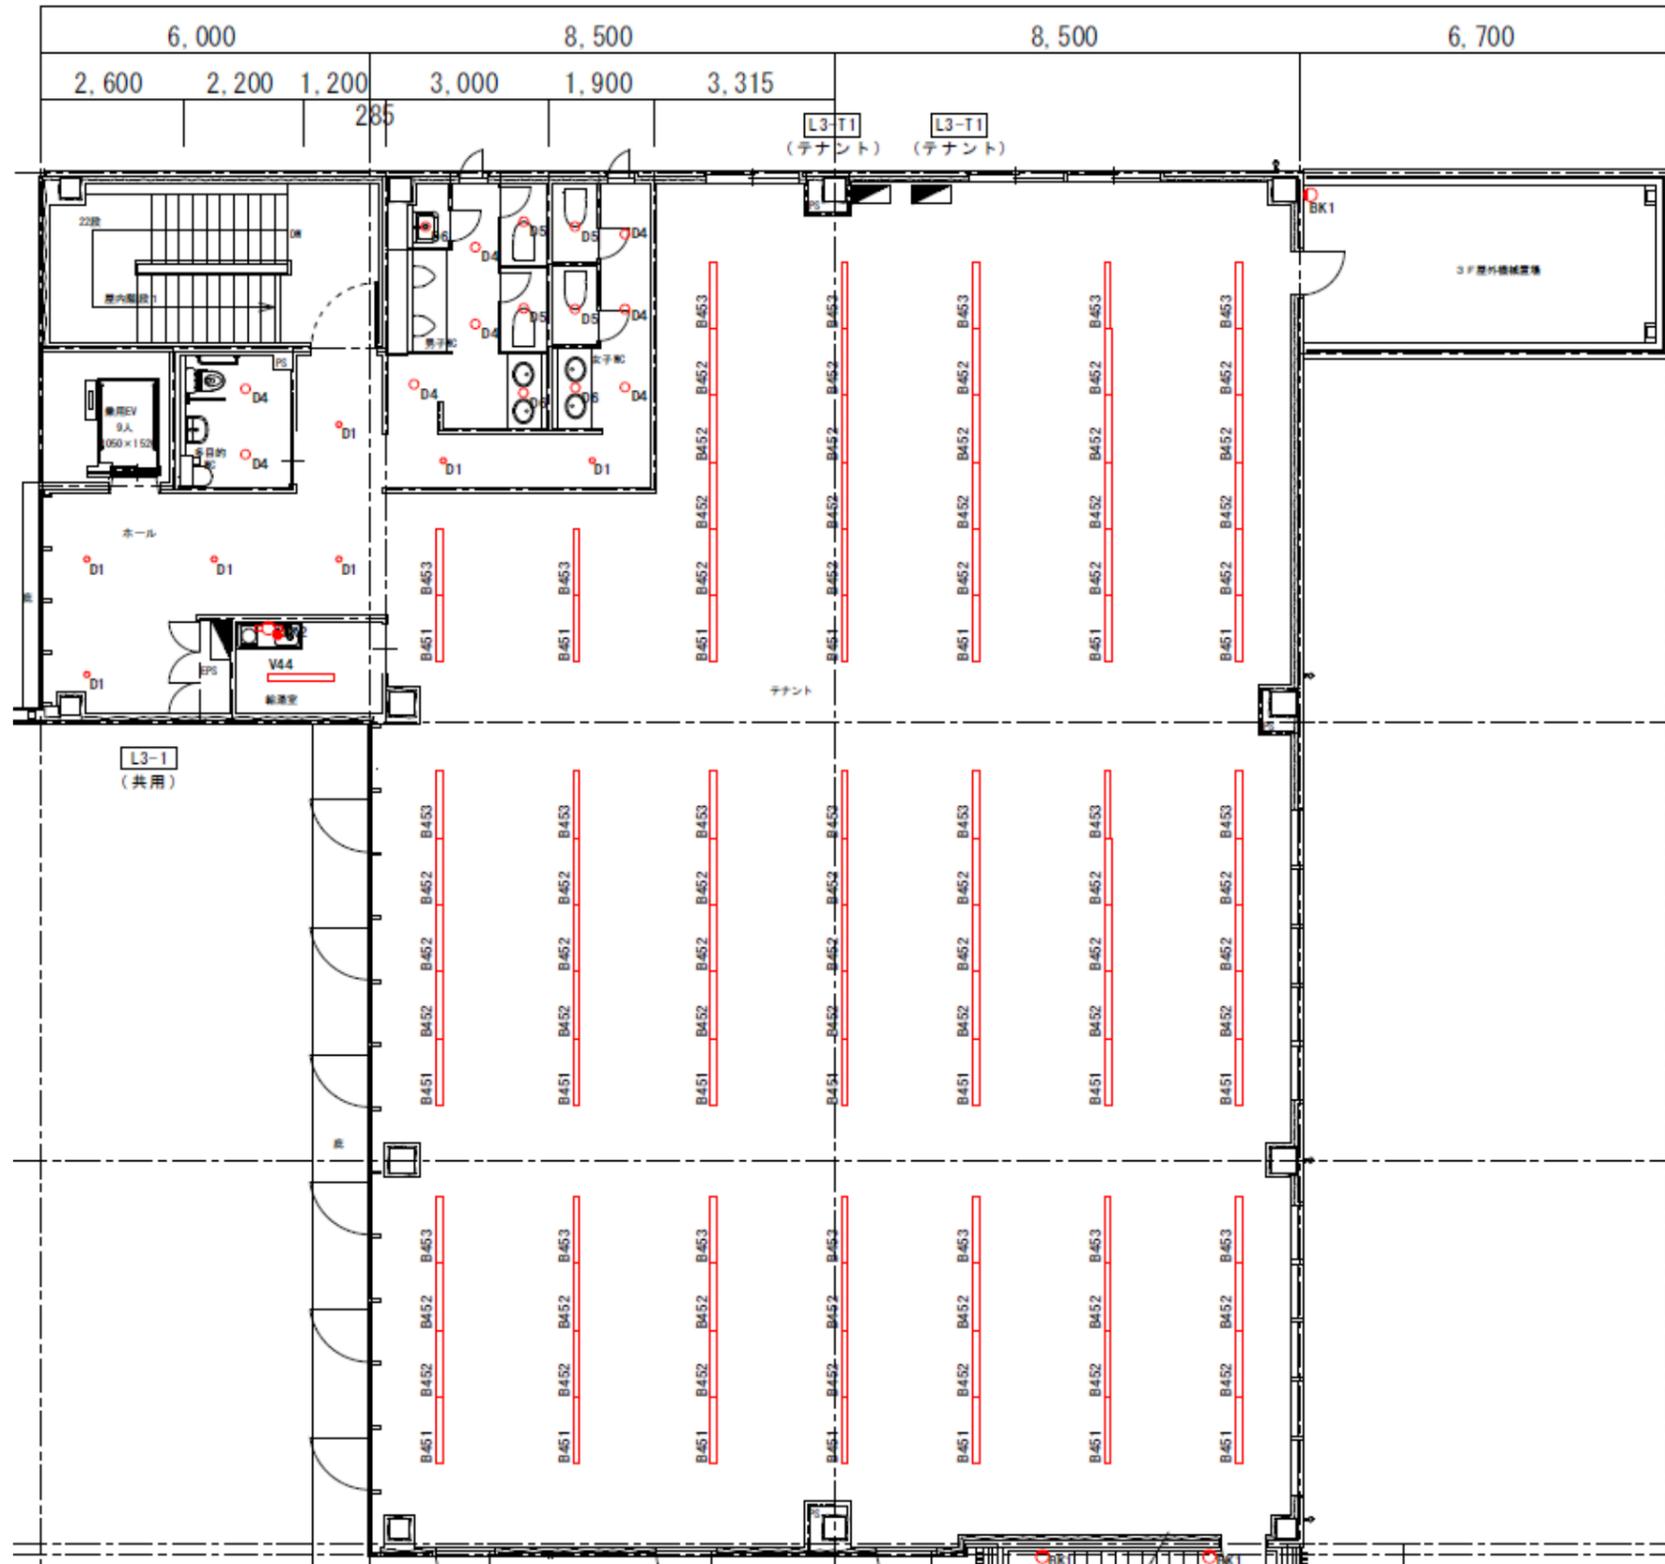

機器配置図(3階 空調設備図)

