


□ 計画概要

- 変更位置 亀岡市吉川町穴川狭間及び吉川町吉田前河原の各一部
- 変更面積

	変更後	追加	現行
南丹都市計画公園	約 20.5 ha	約 1.1 ha	約 19.4 ha
6・5・301 亀岡運動公園			

□ 変更理由

本都市計画は、亀岡運動公園について、公園施設として不足している駐車場施設を確保し、市民全般のスポーツ・レクリエーションの活動拠点として利便の増進を図るとともに、災害時の資機材・生活物資輸送車両用の駐車場を整備し、資機材・生活物資輸送の中継基地として都市防災機能の強化を図るため、変更を行うものである。

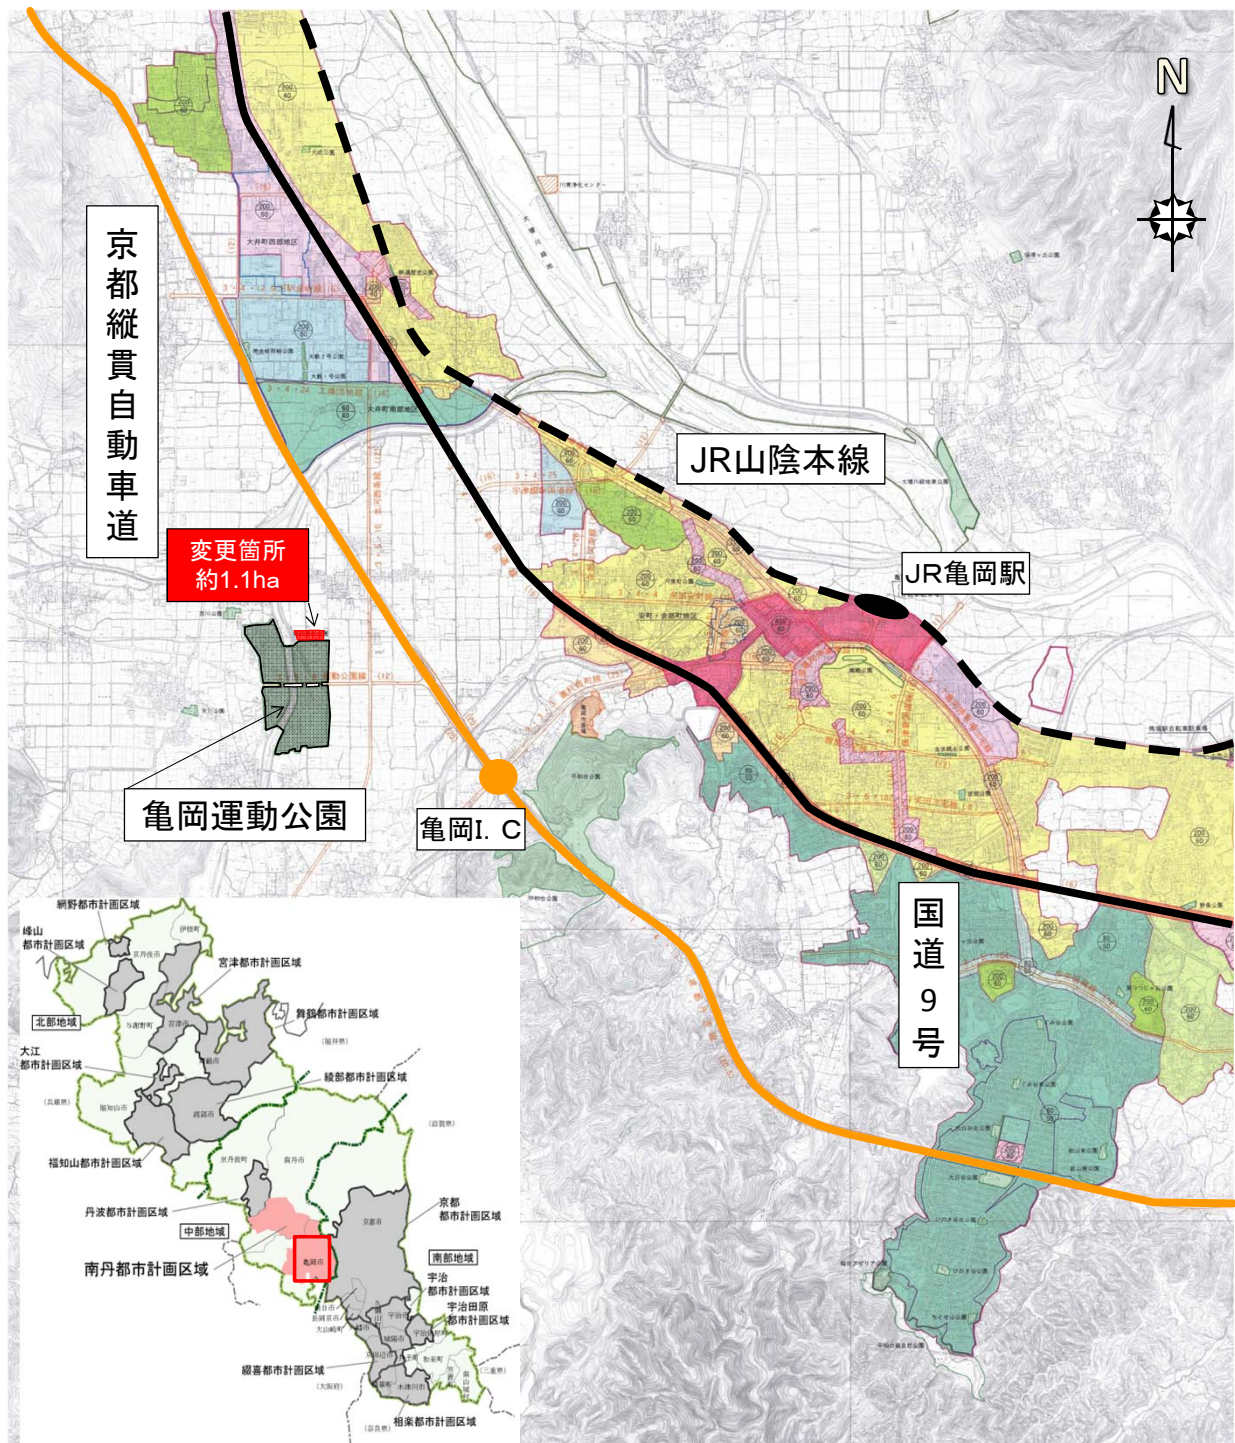

南丹都市計画公園の変更 計画図

縮尺：
1/3,000



追加区域

国道372号


犬飼川

南丹都市計画公園 6・5・301 亀岡運動公園

	変更前	変更後
面積	約19.4ha	約20.5ha

凡 例

 既決定区域

 追加区域

