

□ 計画概要

- 変更位置 亀岡市 亀岡駅北地区
- 変更面積 約16.1ha
- 変更内容


	変更	現行
区域区分	市街化区域	市街化調整区域

□ 変更理由

本区域は、平成19年の南丹都市計画区域区分の変更（定期線引き見直し）において、特定保留フレームに設定した区域である。

土地区画整理事業が具体化する等、計画的な市街地整備の見通しが明らかになったことから、今回、市街化区域に編入するもの。

総括図 S:1/25,000

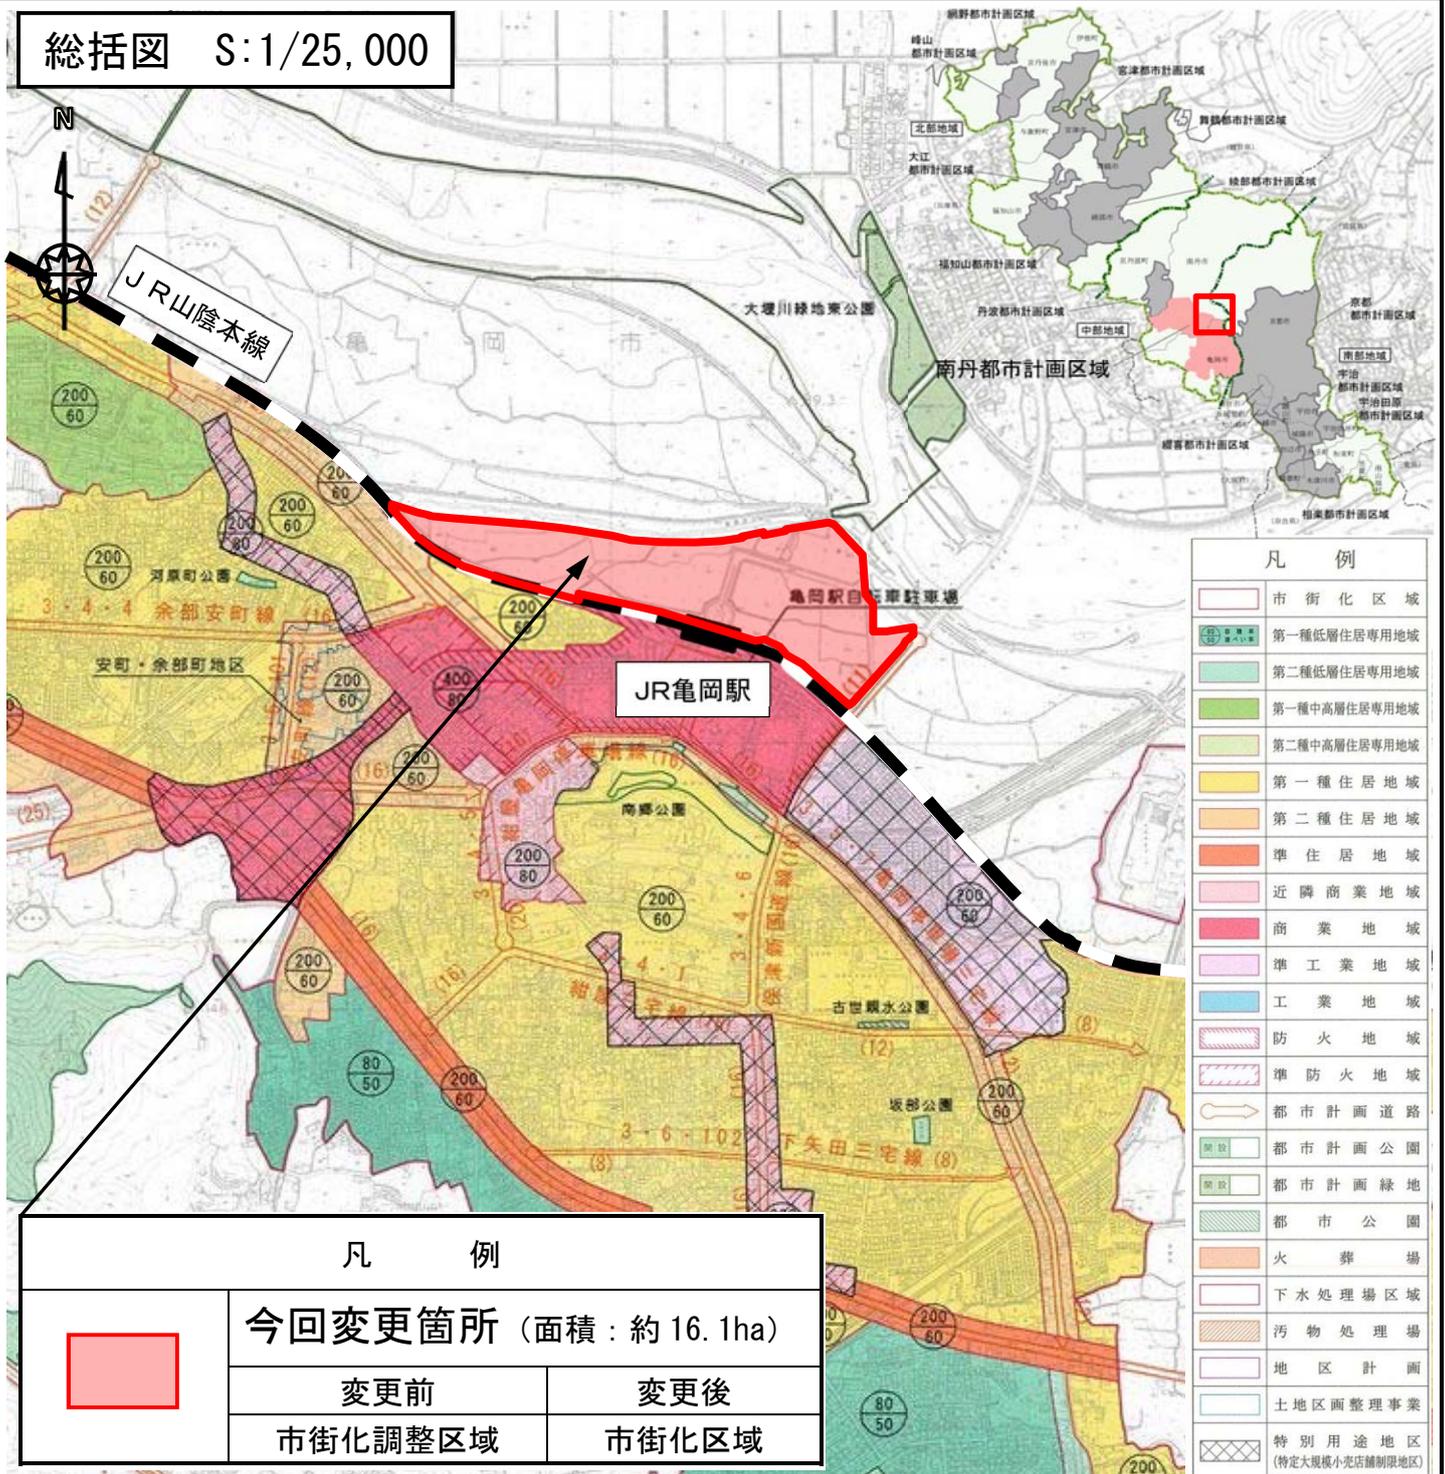


凡 例	
	今回変更箇所（面積：約16.1ha）
	変更前
	市街化調整区域
	変更後
	市街化区域

計画図 縮尺 1:3,500

市街化調整区域

亀岡駅北地区	
変更	現行
市街化区域	市街化調整区域

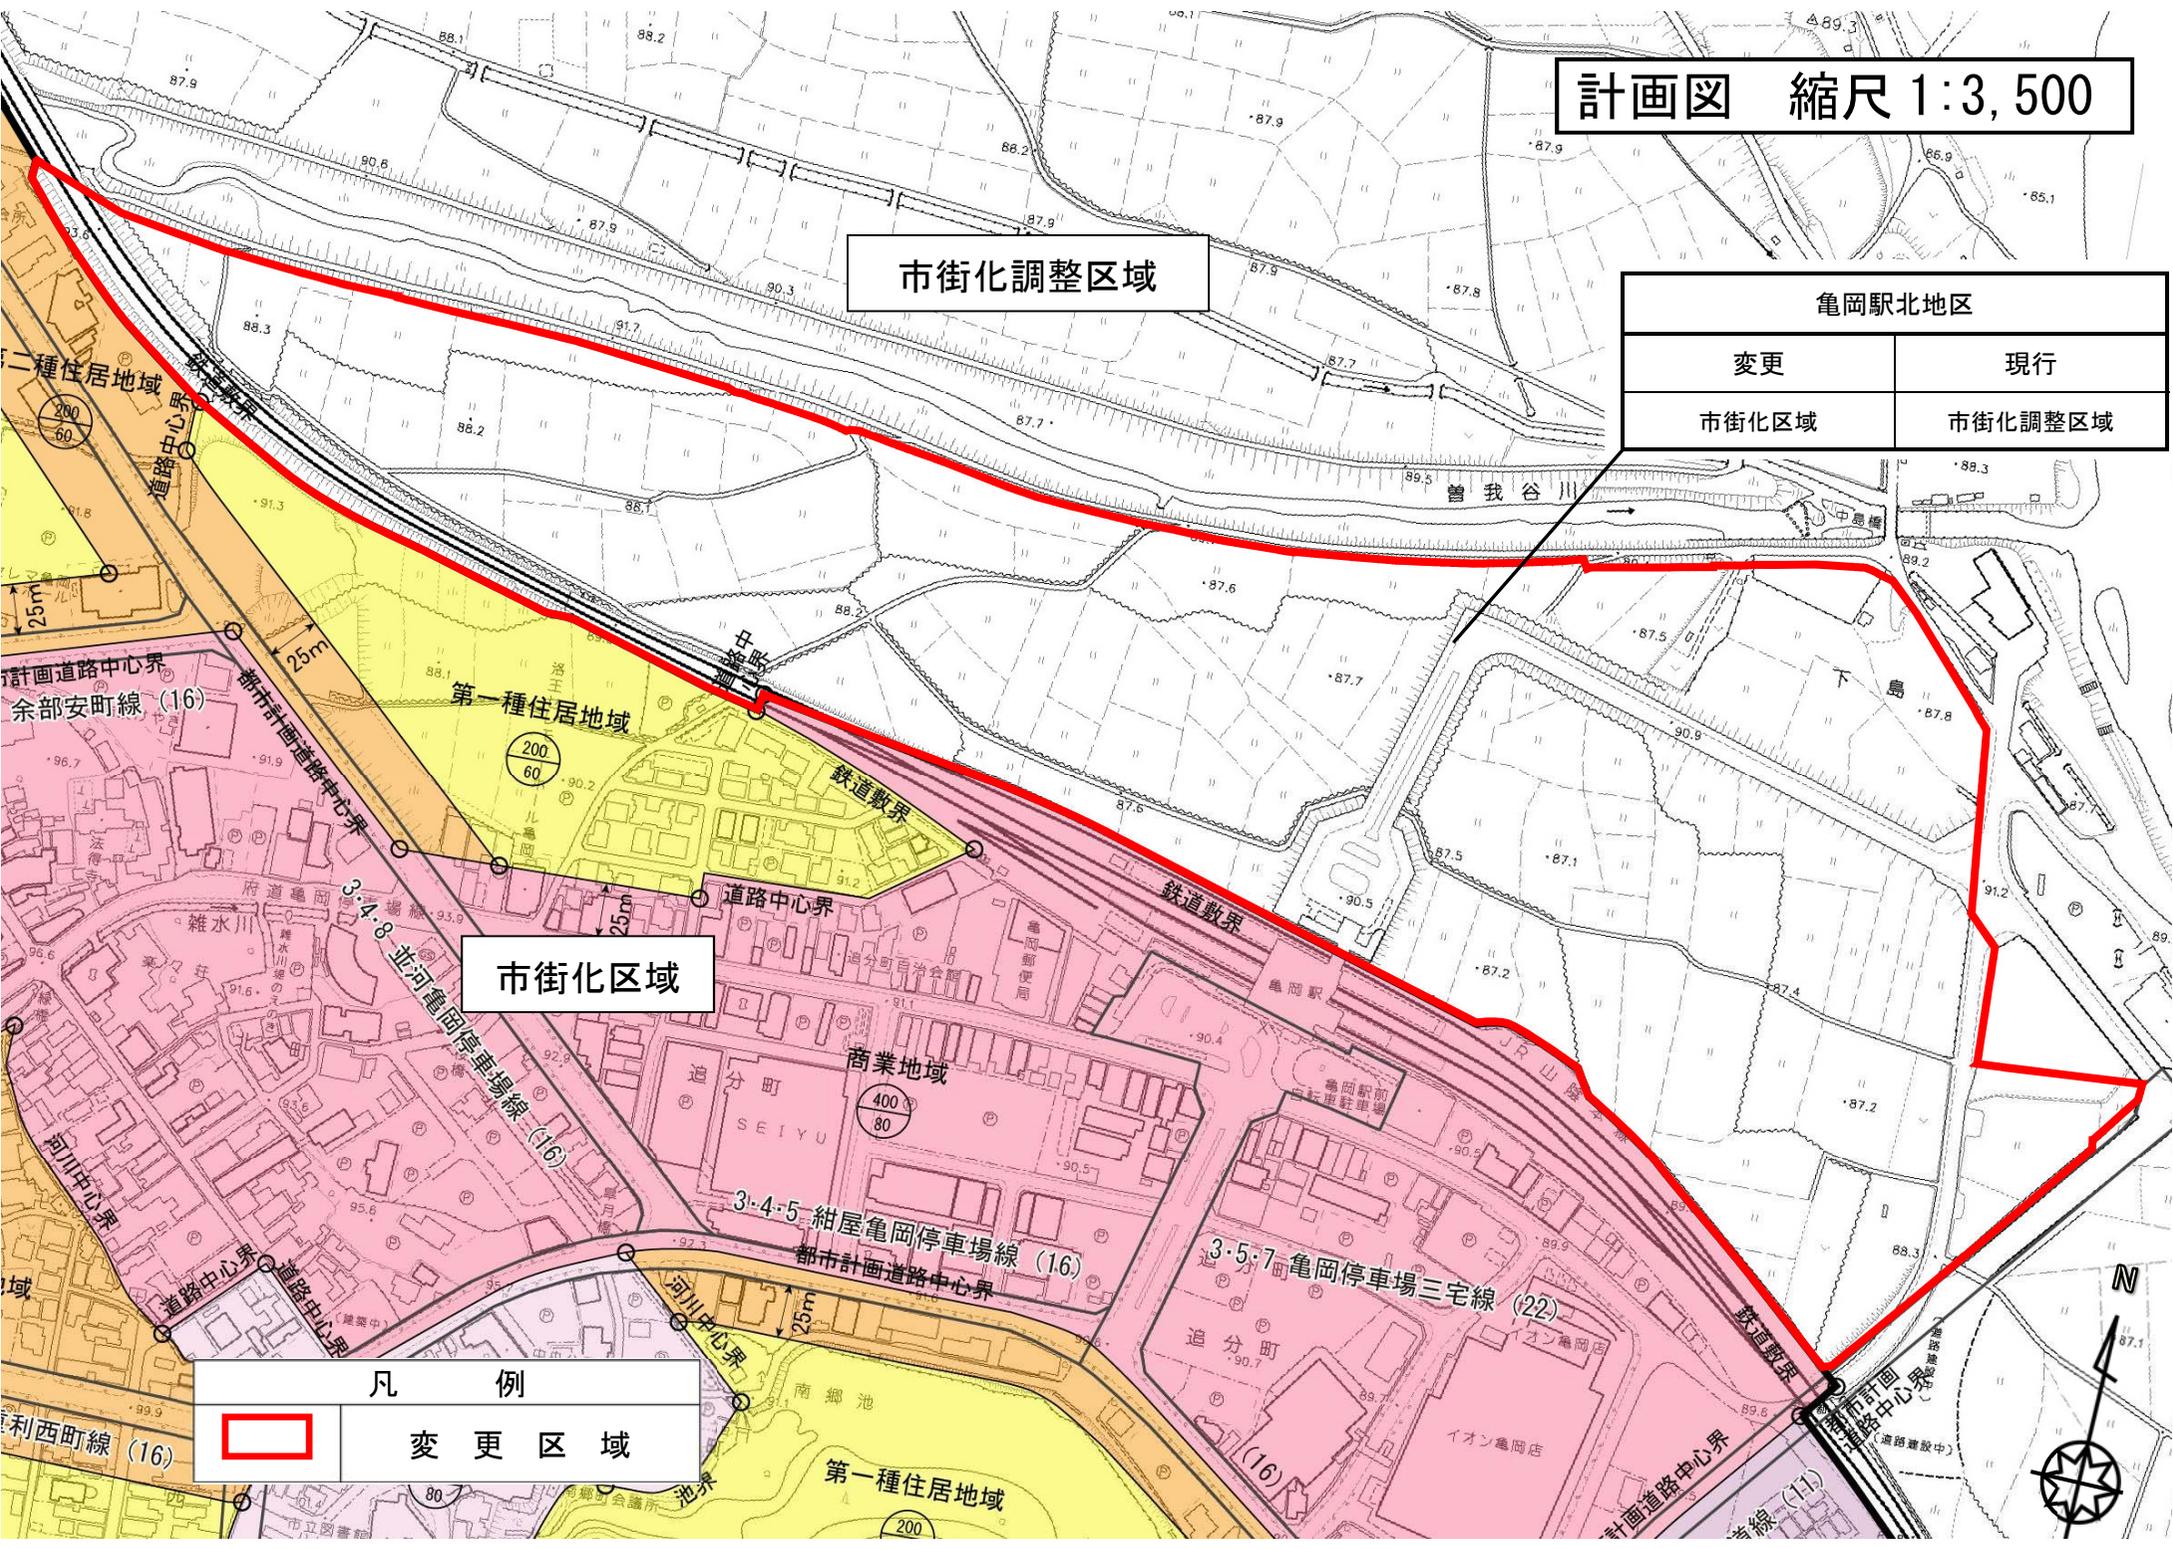

市街化区域

凡 例	
	変更区域

