



物件番号106 京都府農林水産技術センター・農林センター本館配置図


【3階】

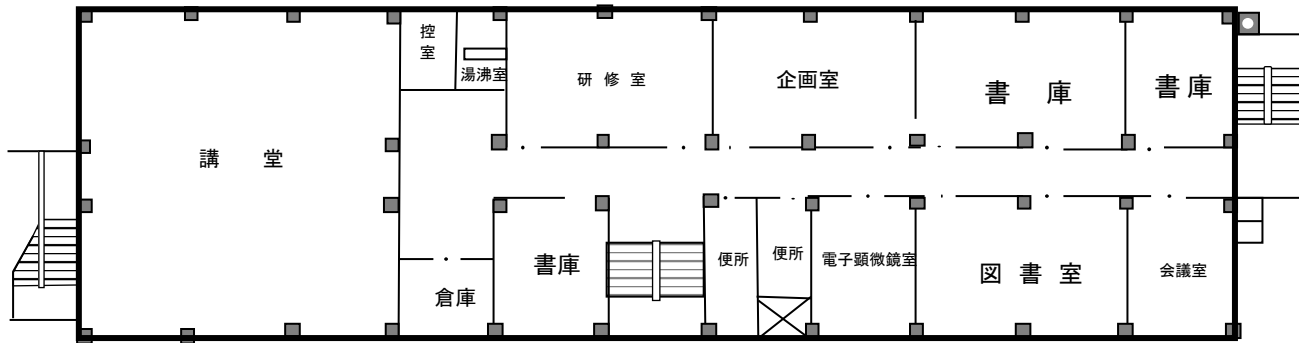

【2階】

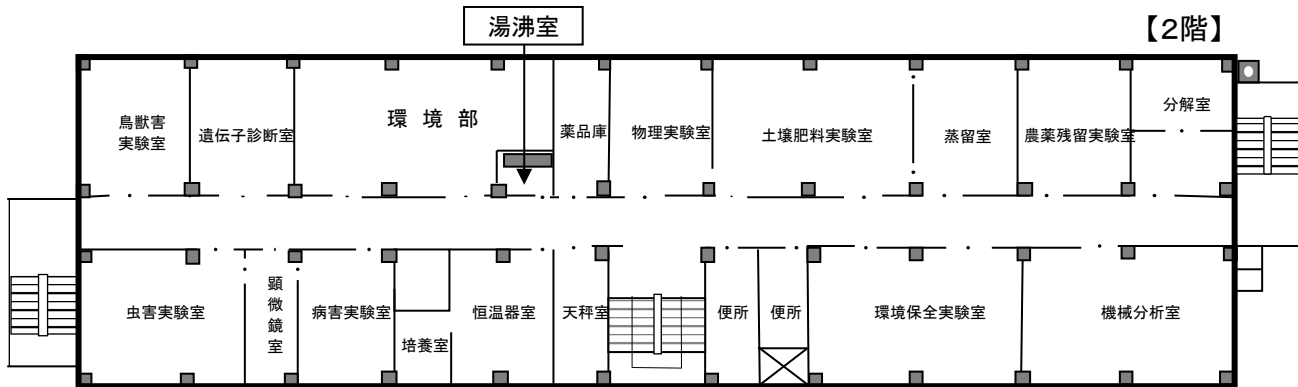


【1階】

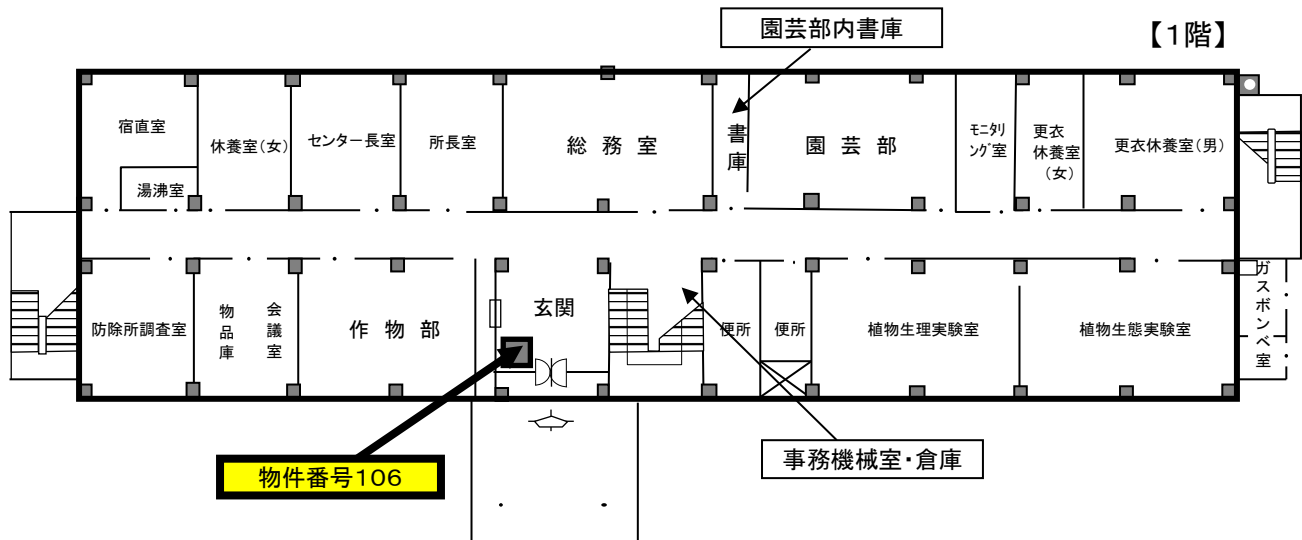


物件番号106

事務機械室・倉庫

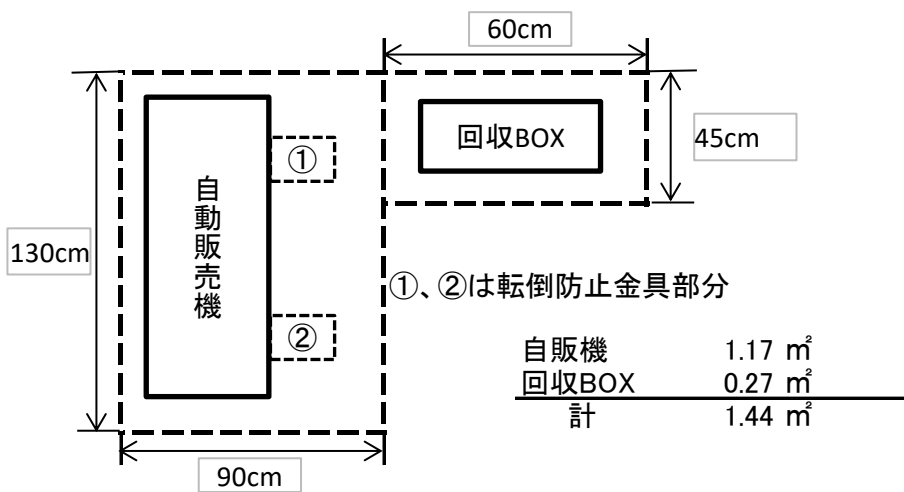


物件番号 107 京都府亀岡総合庁舎配置図

● 設置場所

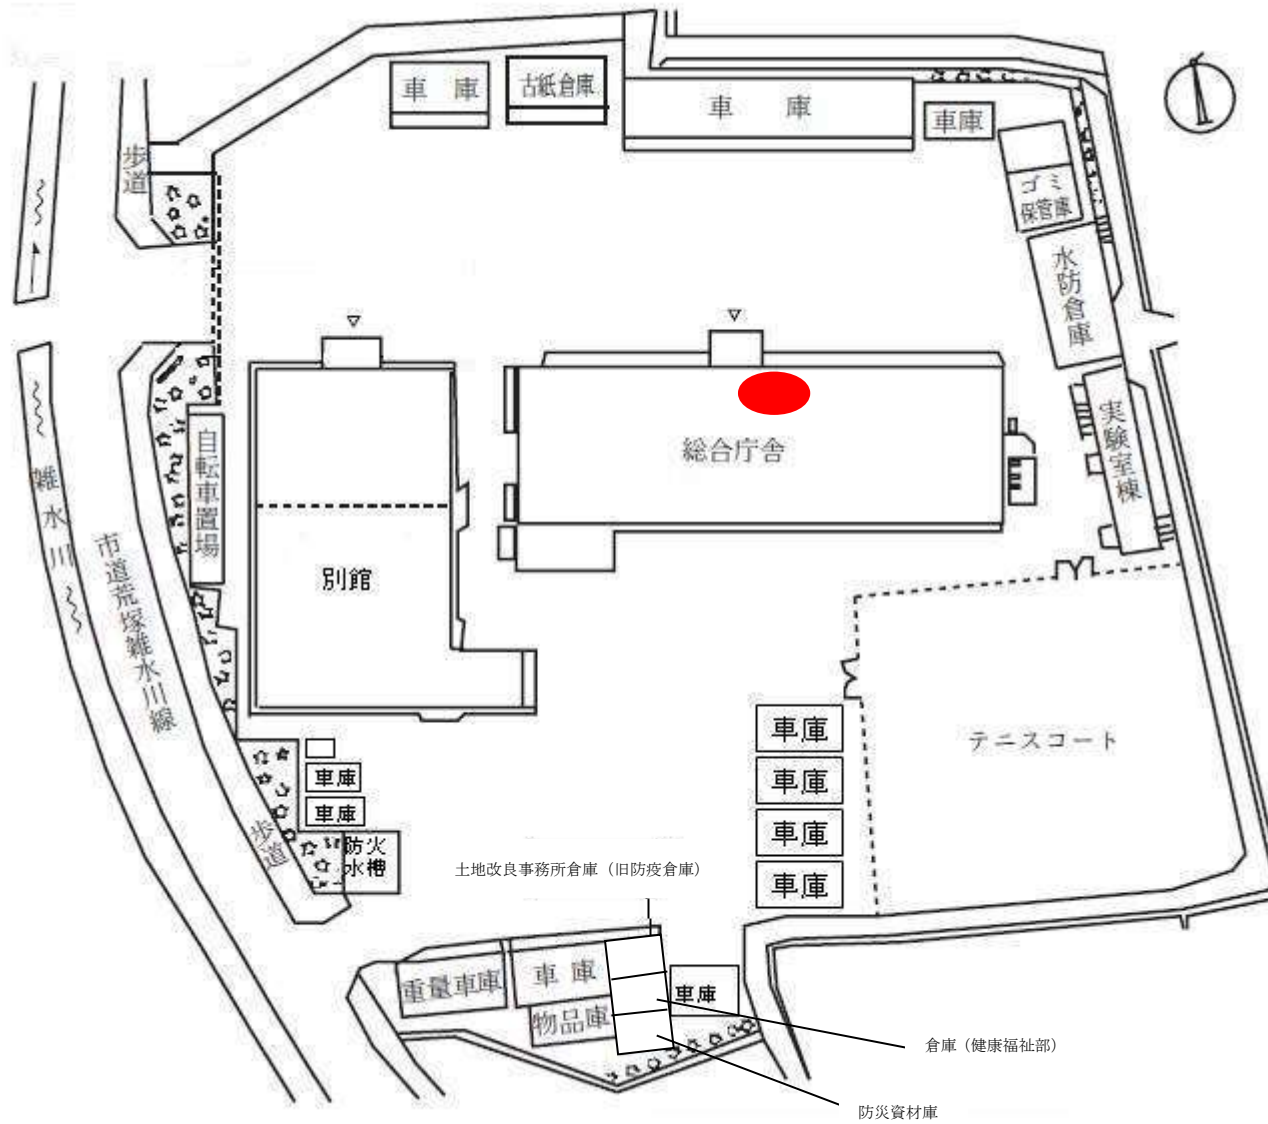


本館 1 F

物件番号 107

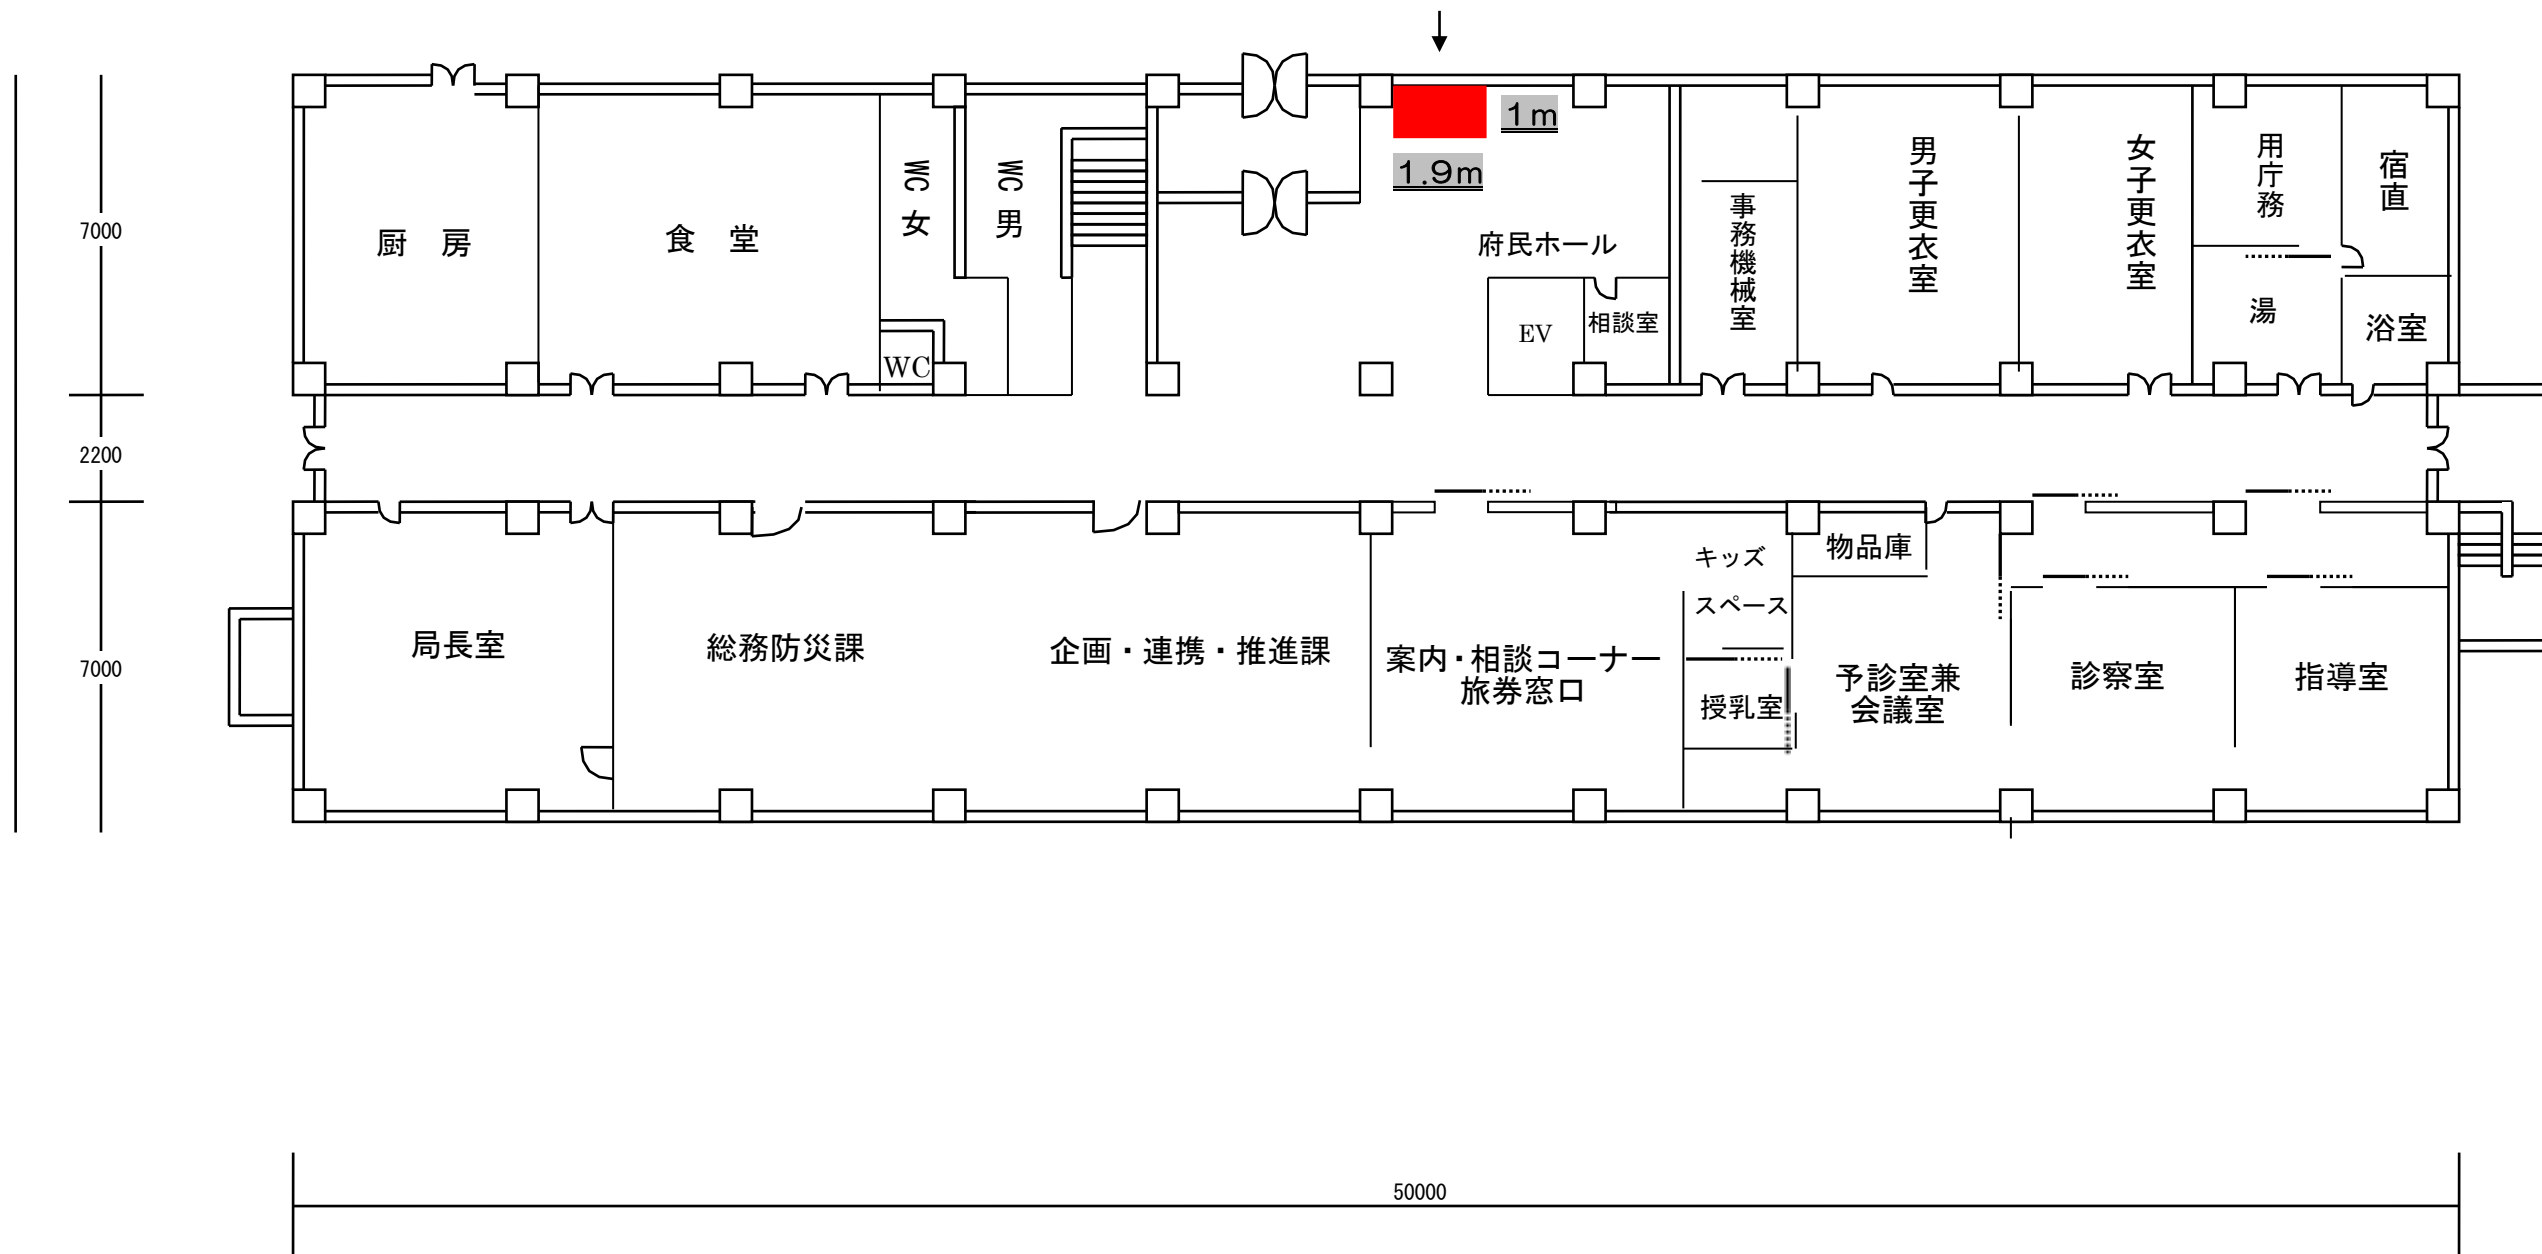


名称	亀岡総合庁舎 本館 1階

# 物件番号108 南丹広域振興局亀岡総合庁舎

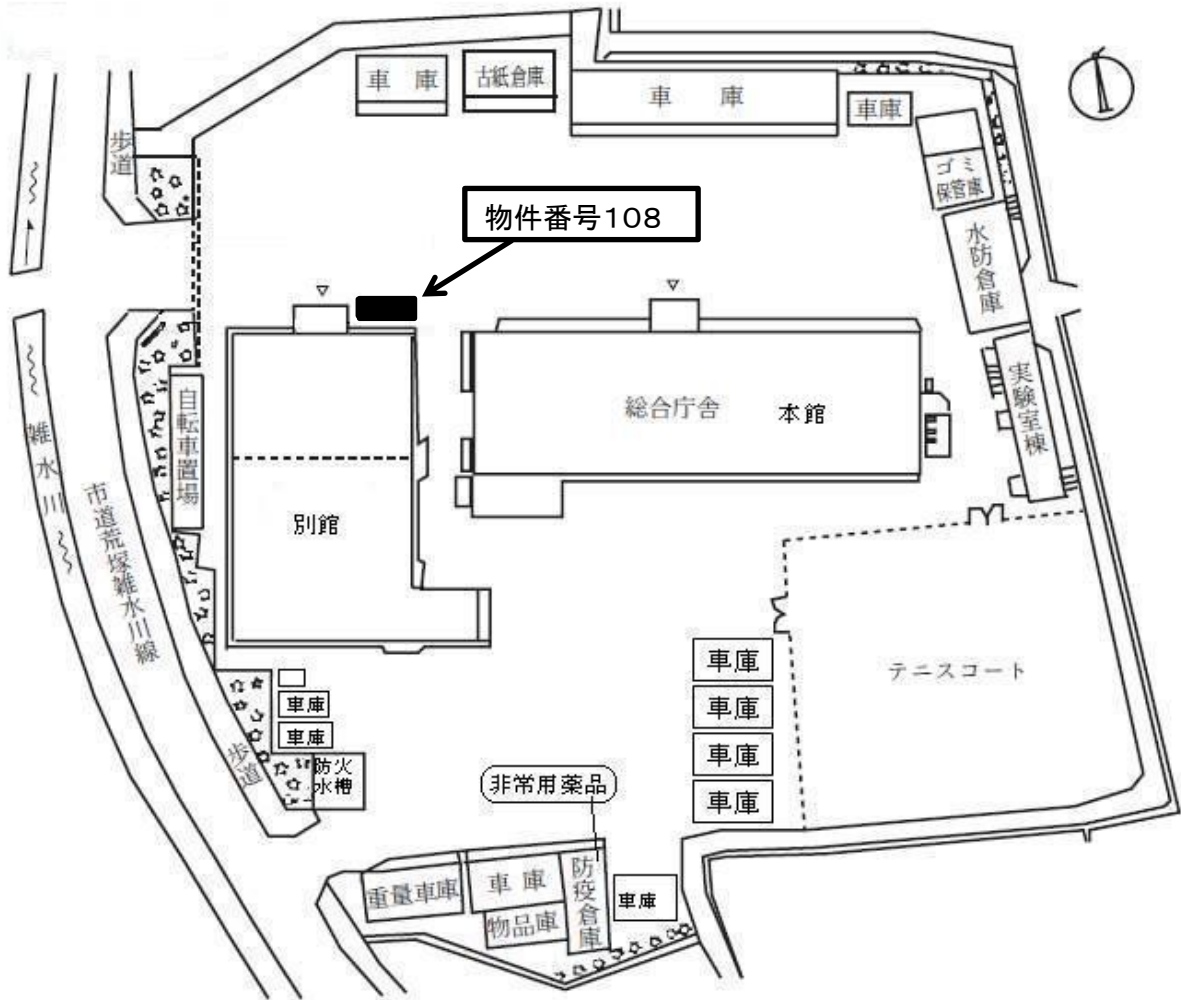


物件番号 108 亀岡総合庁舎 設置場所の寸法

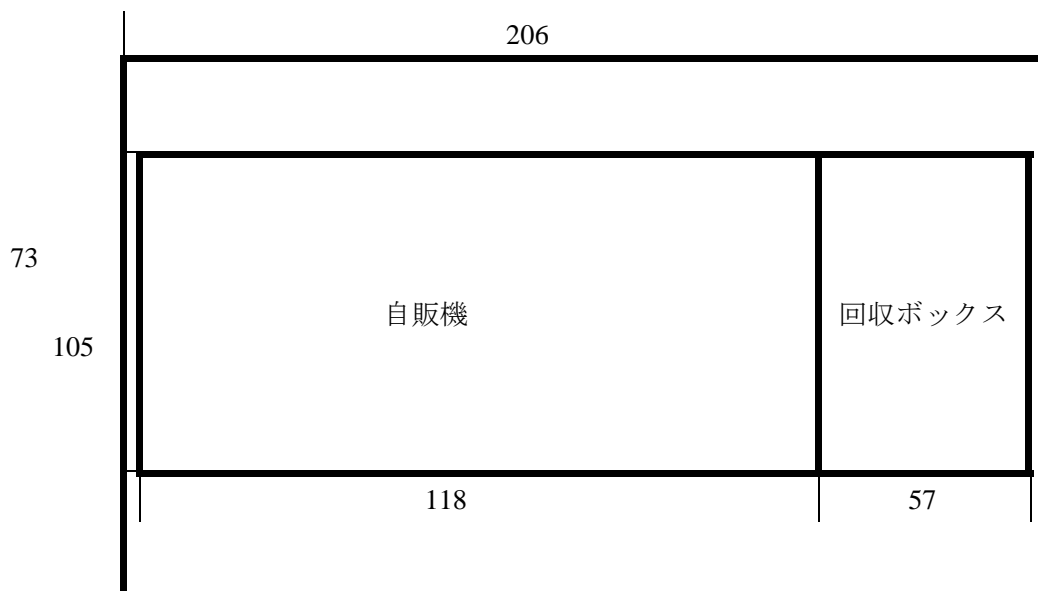


$$1.05 \times 2.06 = 2.163 \rightarrow 2.2 \text{ m}^2$$

# 物件番号109 南丹高等学校 自販機設置場所

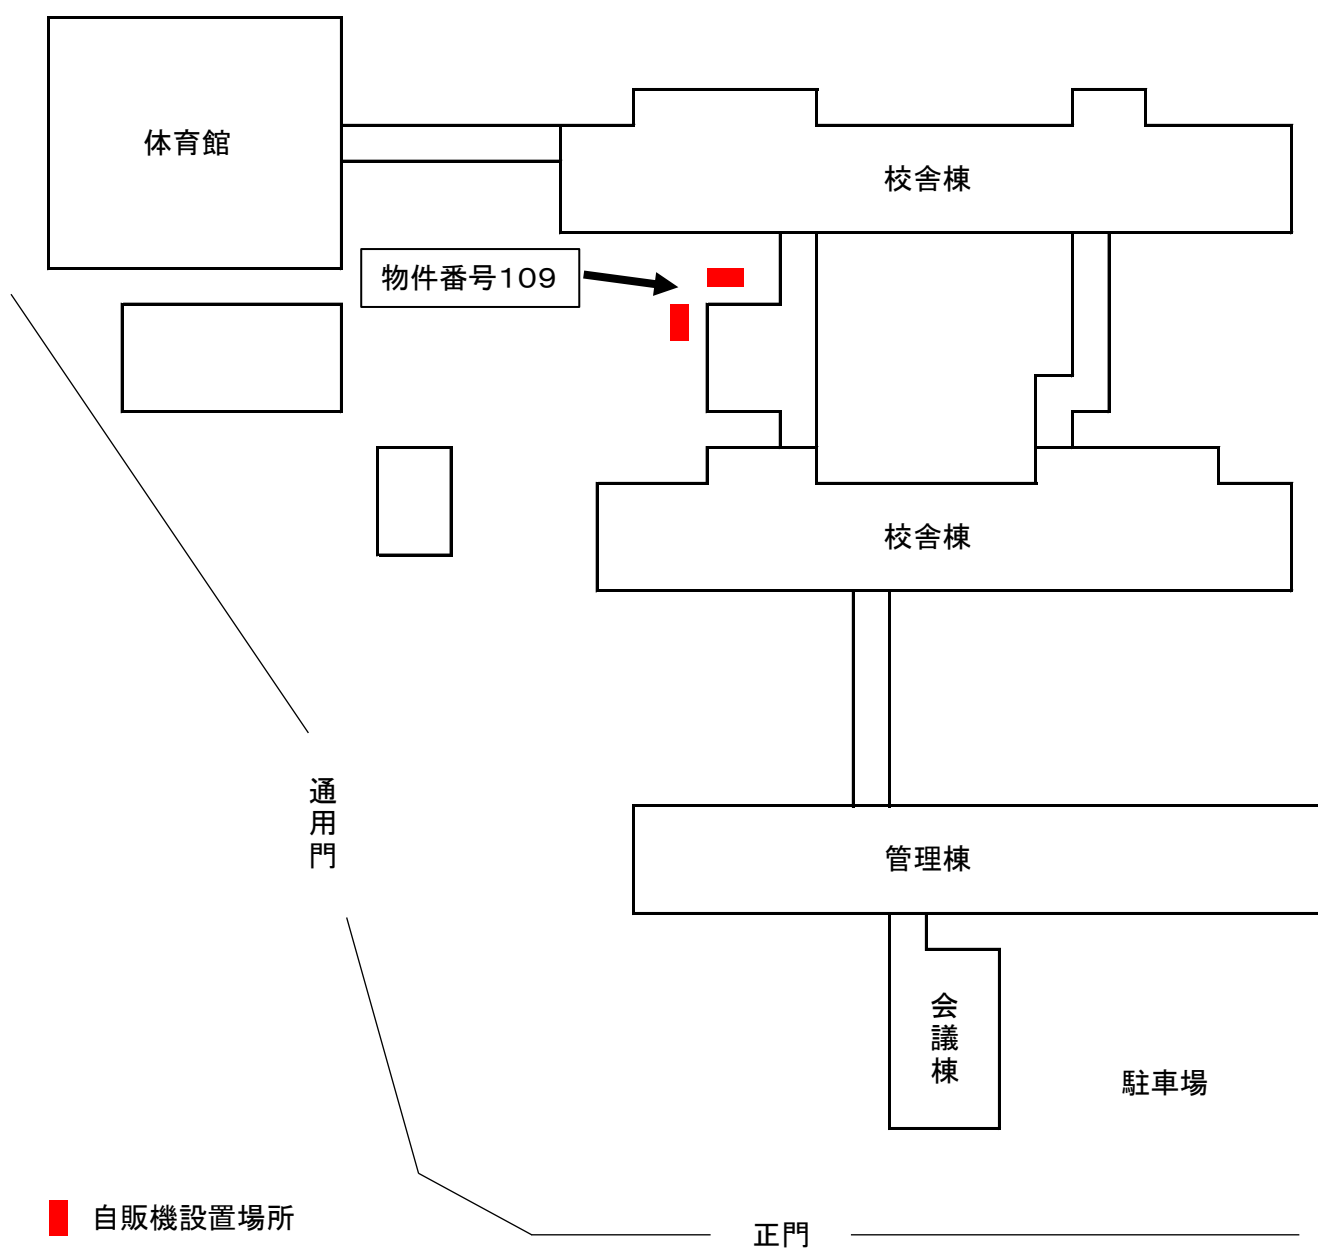


# 物件番号110 亀岡警察署

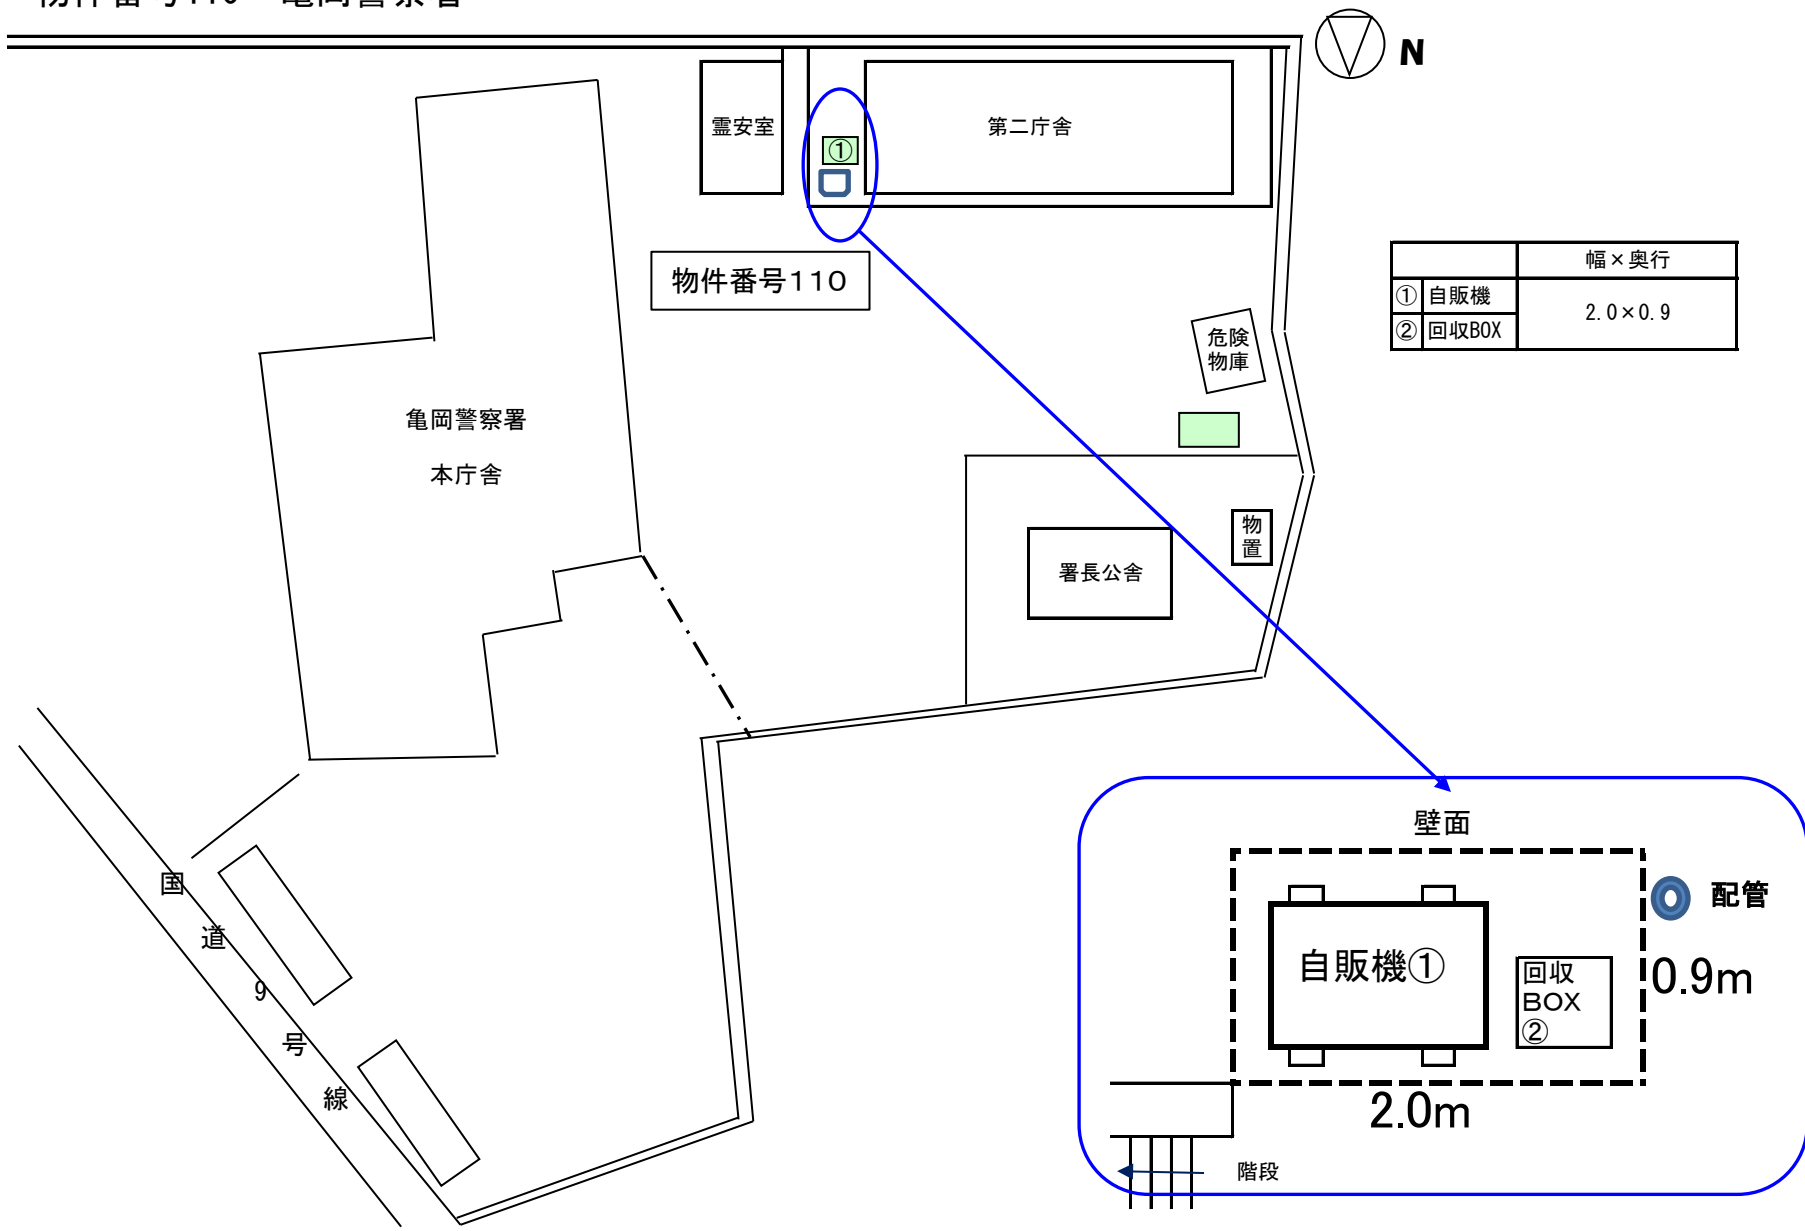

	幅×奥行
① 自販機	2.0×0.9
② 回収BOX	


# 物件番号111

## 口丹波勤労者福祉会館

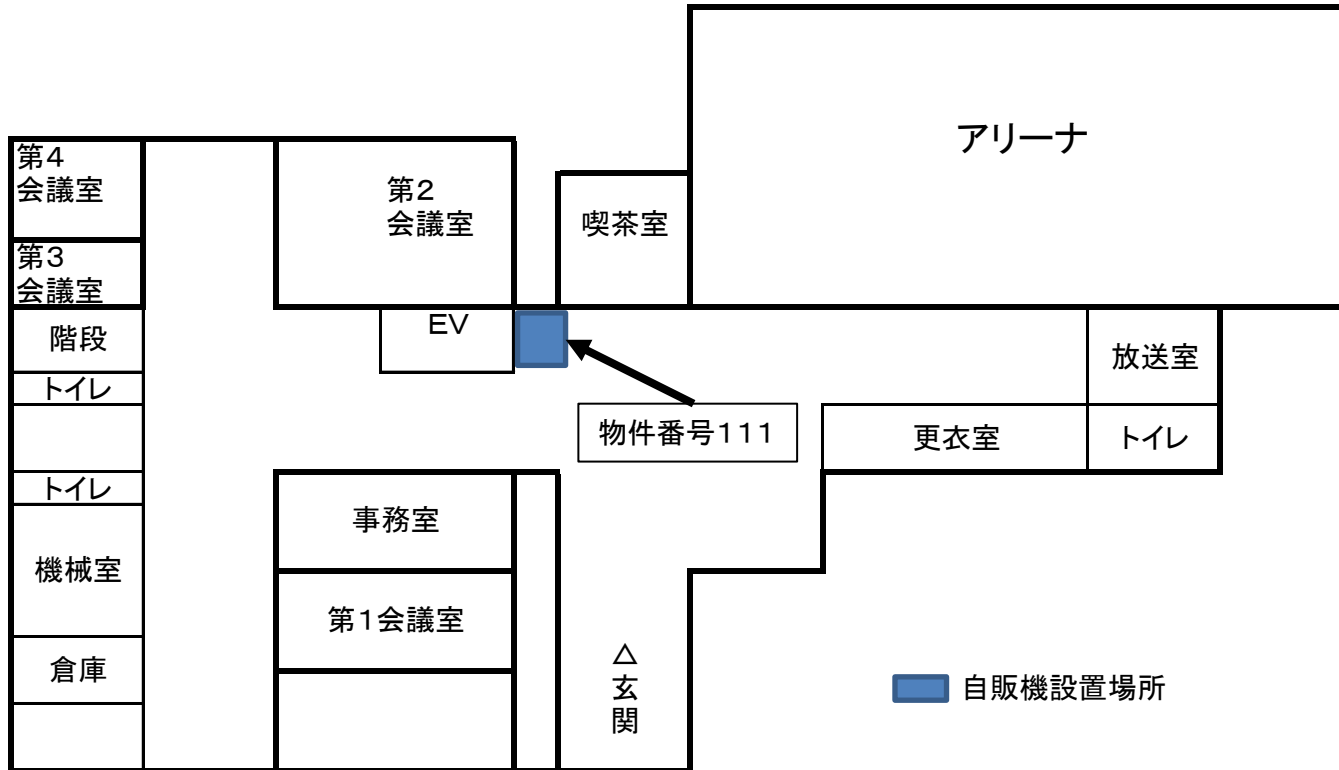




# 物件番号112 園部総合庁舎 平面図

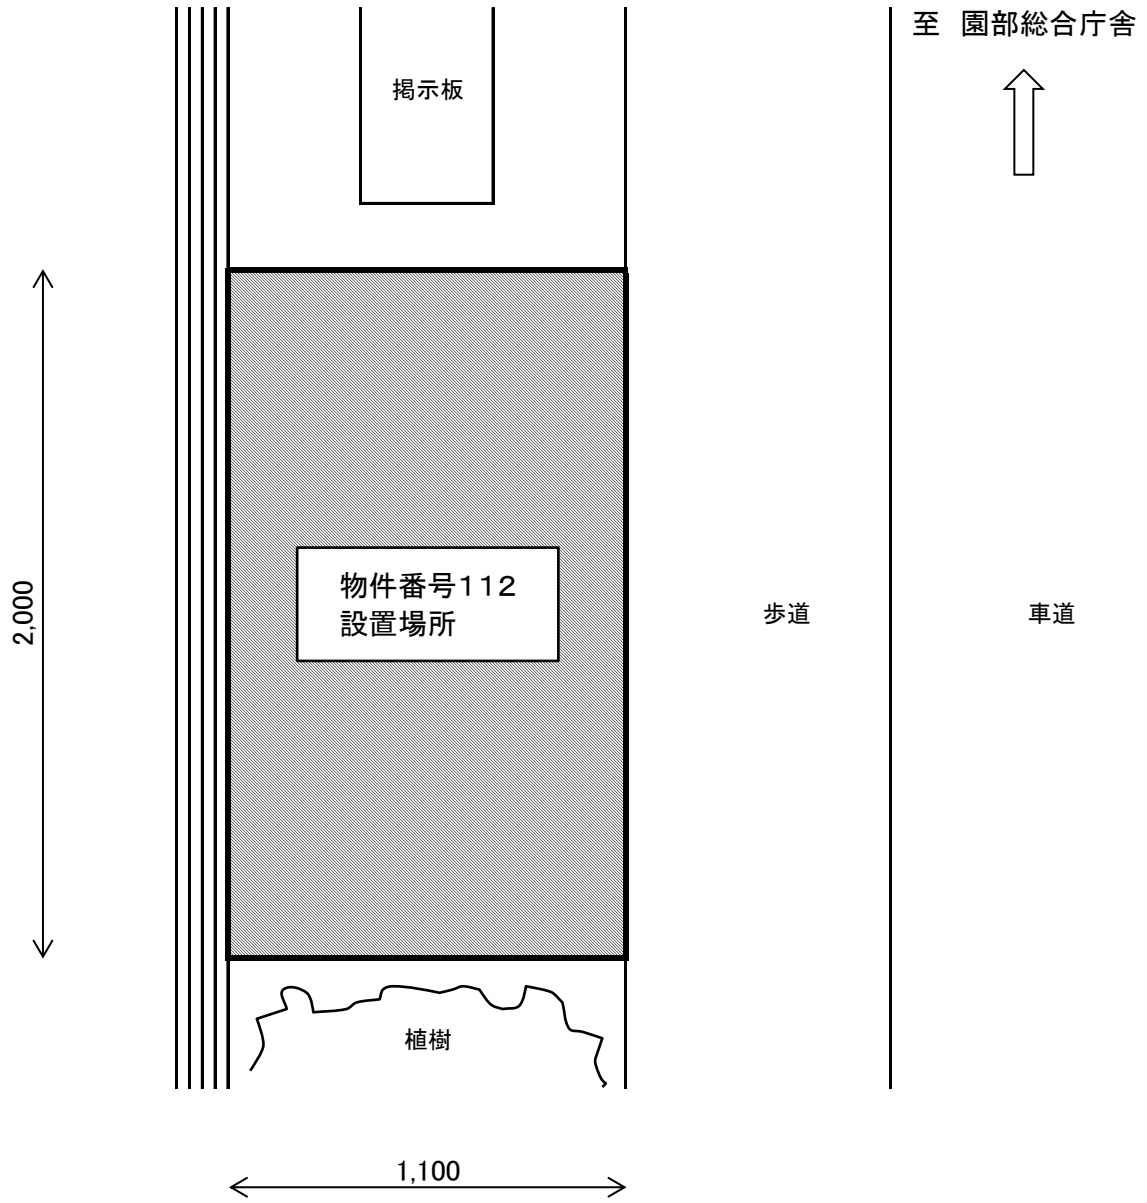

物件番号 1 7 4 園部総合庁舎 食堂

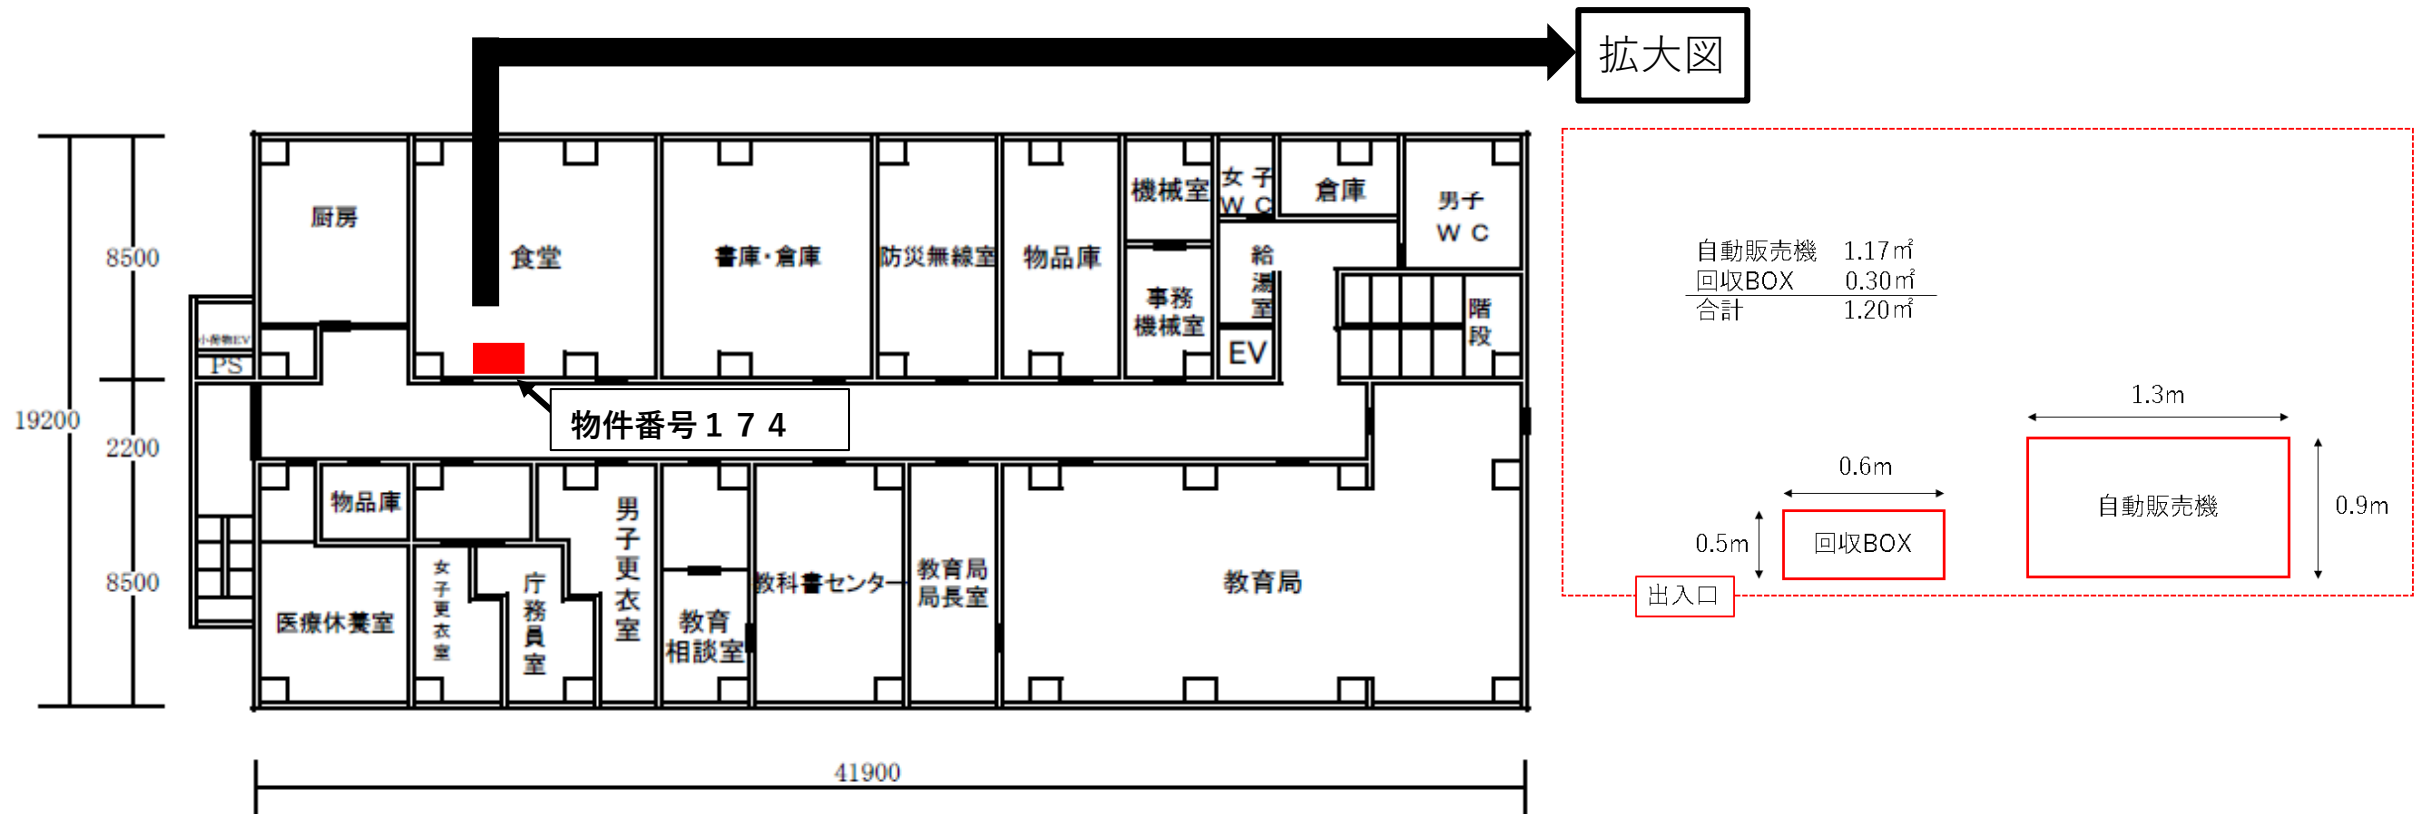


園部総合庁舎4階


# 物件番号113 園部高等学校

施設の配置図	縮尺	0 10 20 30 40 50 m	1/1500	学校名	園部高等学校	調査番号	264015709	整理番号	798
--------	----	--------------------	--------	-----	--------	------	-----------	------	-----


- 凡例
- 建物
- ㊦ 未とりこわし建物
  - ㊧ 危険建物
  - ㊨ 借用建物
  - ㊩ 一時使用建物
  - ㊪ 屋外教育環境整備事業によるもの

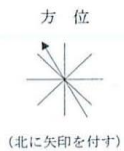

物件番号113

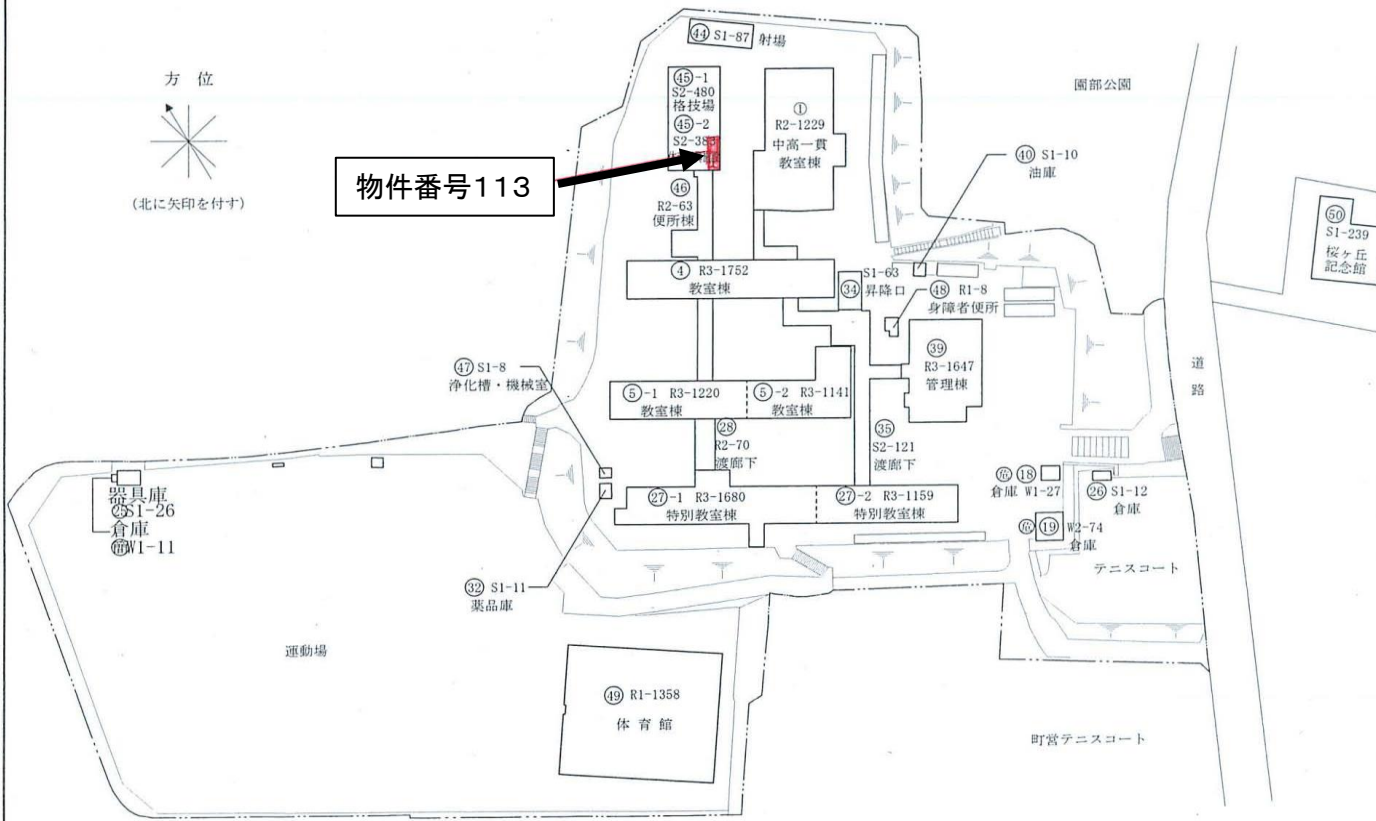


# 体育振興施設 平面図 (1階)

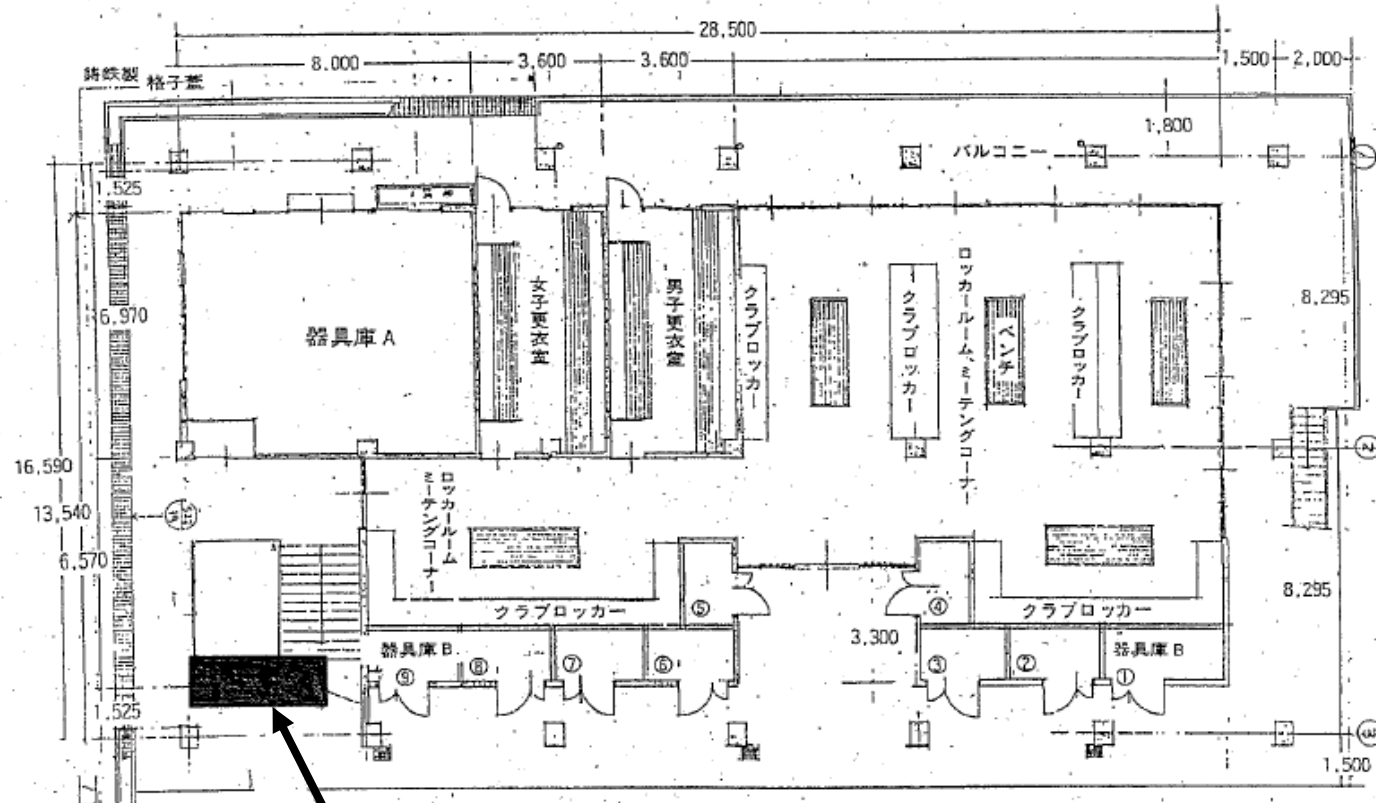


※物件番号113

※物件番号113

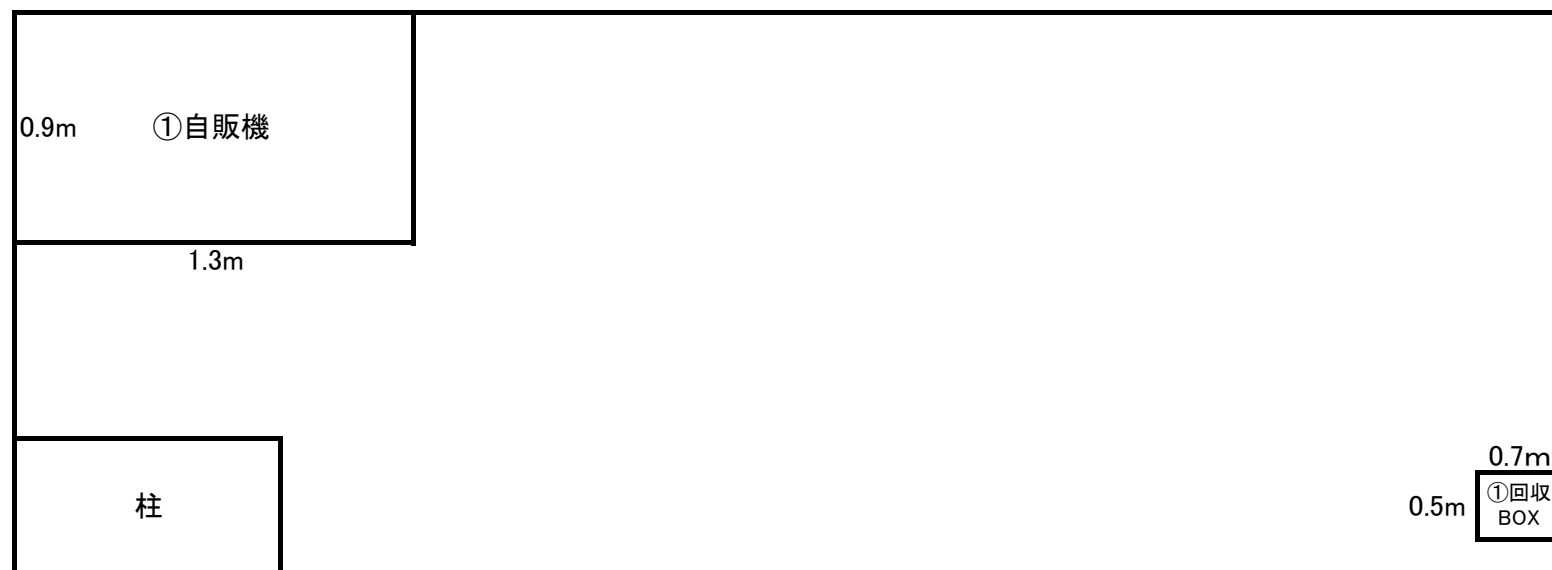




物件番号116 丹波支援学校 管理棟

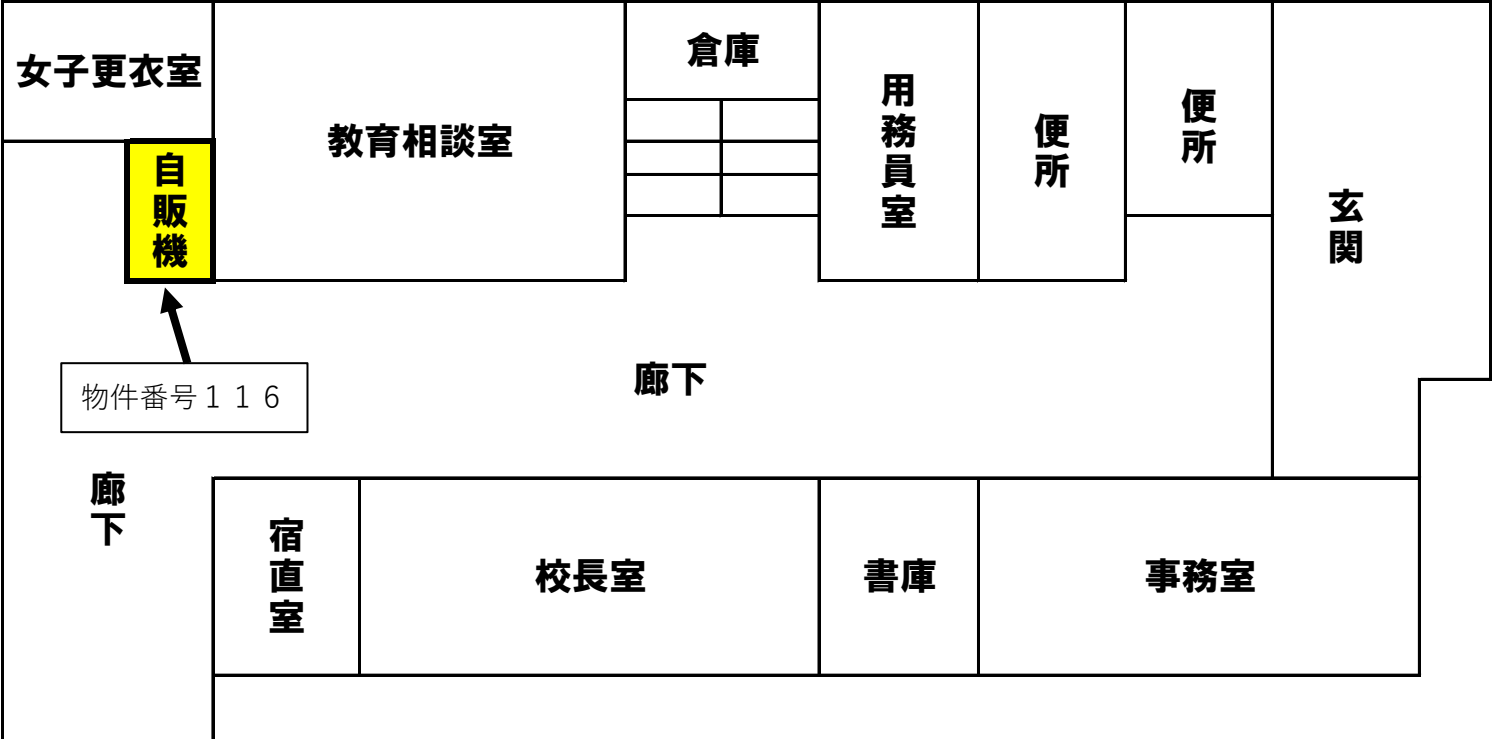


物件番号117 京都府立るり溪少年自然の家


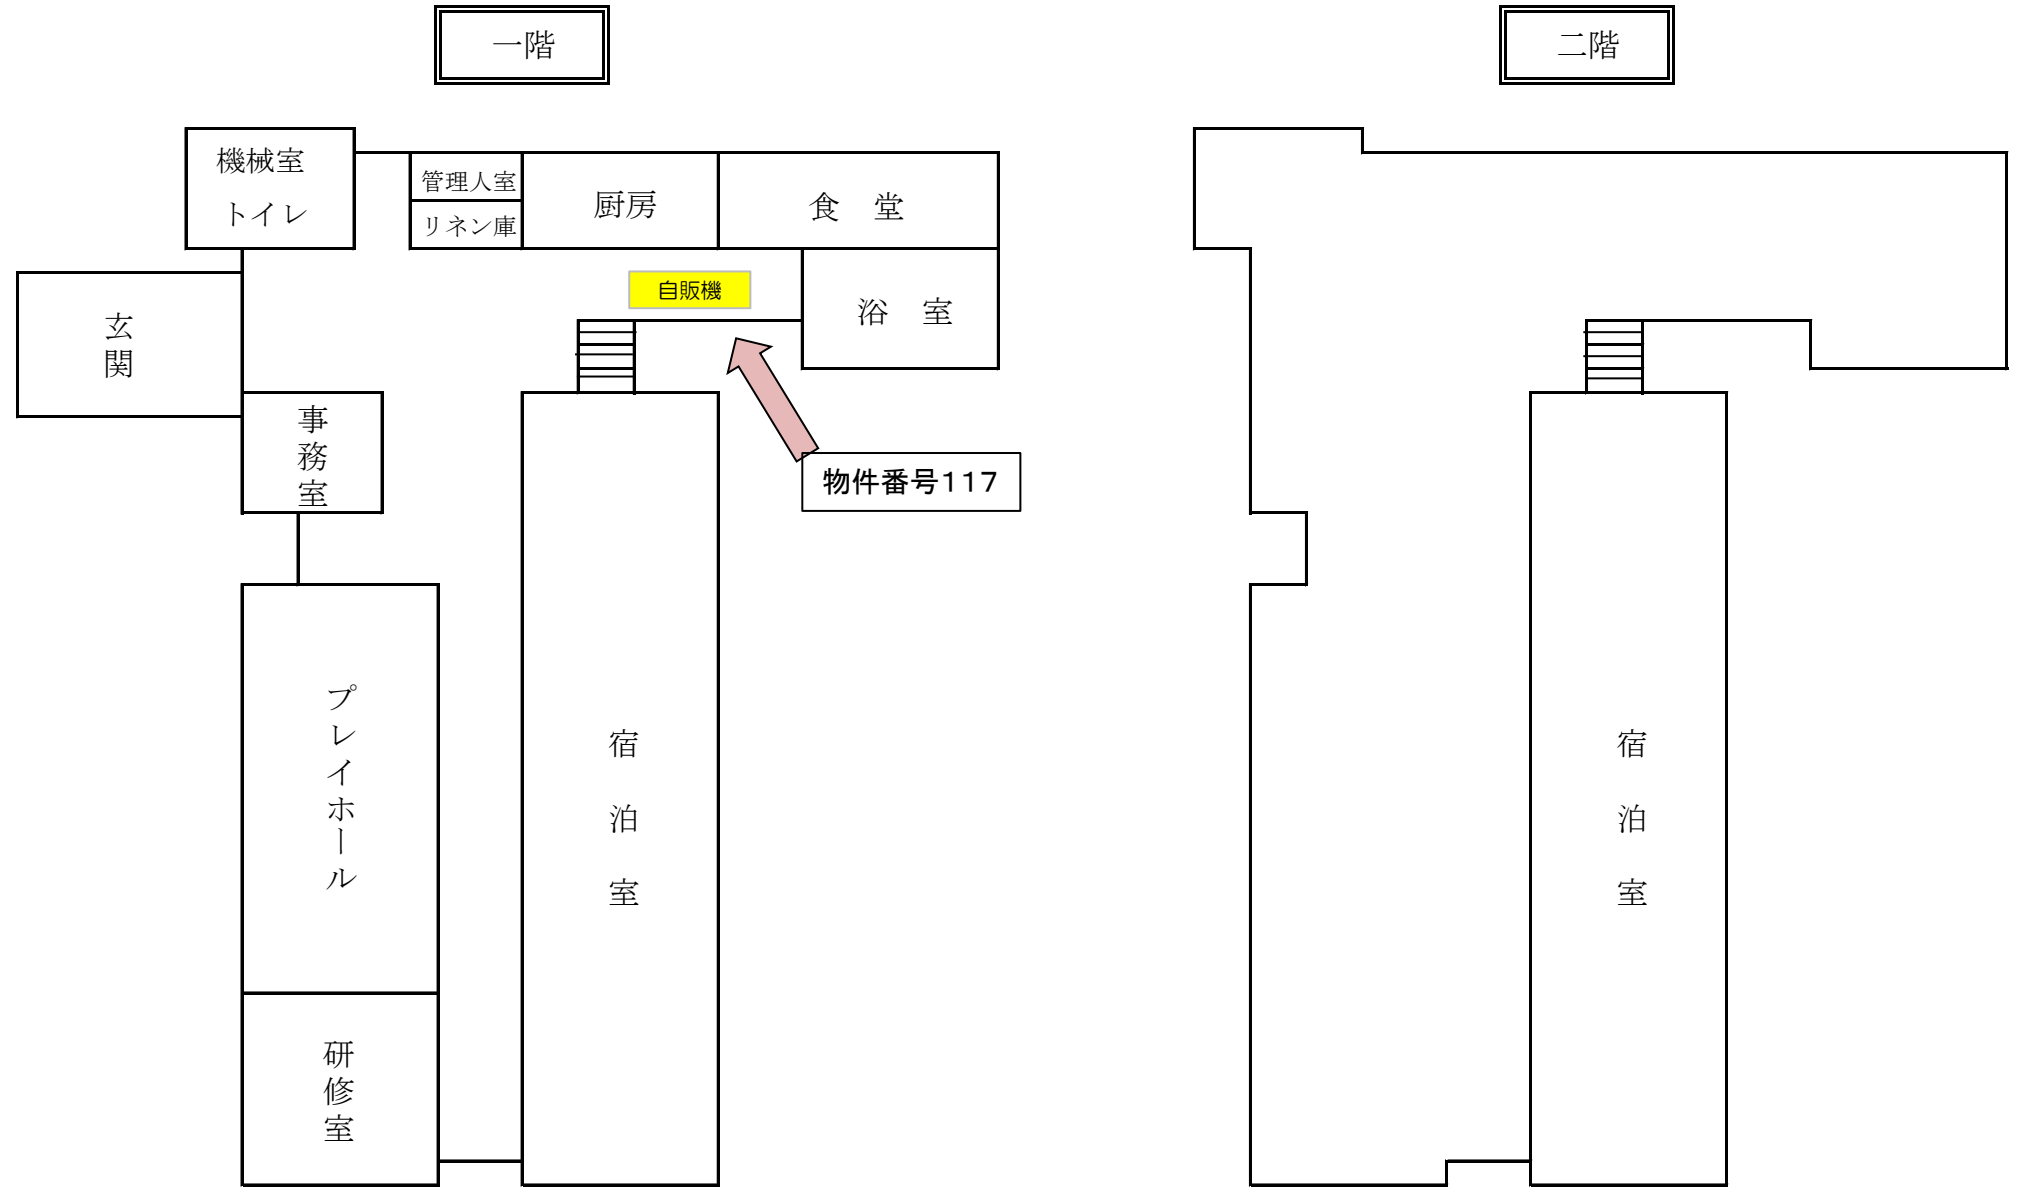




物件番号118 南丹警察署

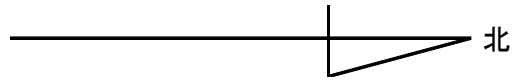

駐  
車  
場

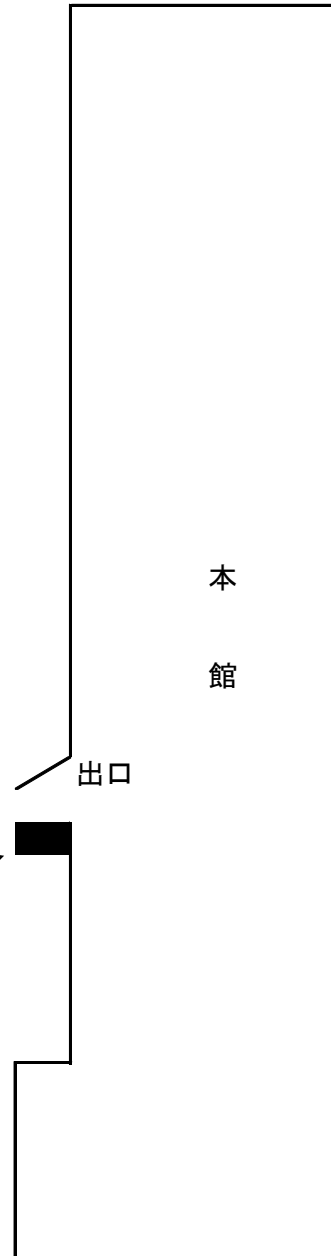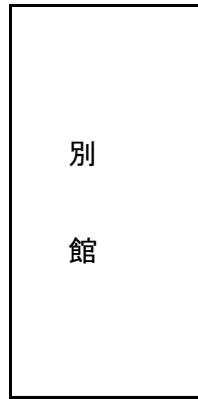


署庭

物件番号118



# 物件番号 119 林業大学校

京都府立林業大学校・本館(1階)平面図

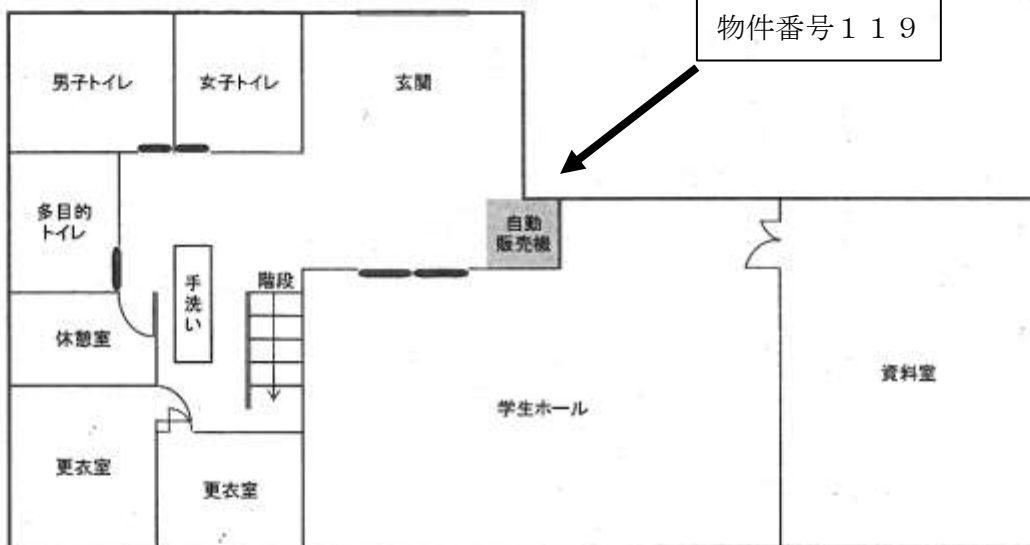

物件番号120 須知高等学校 平面図

廊 下

→ 200番棟

