

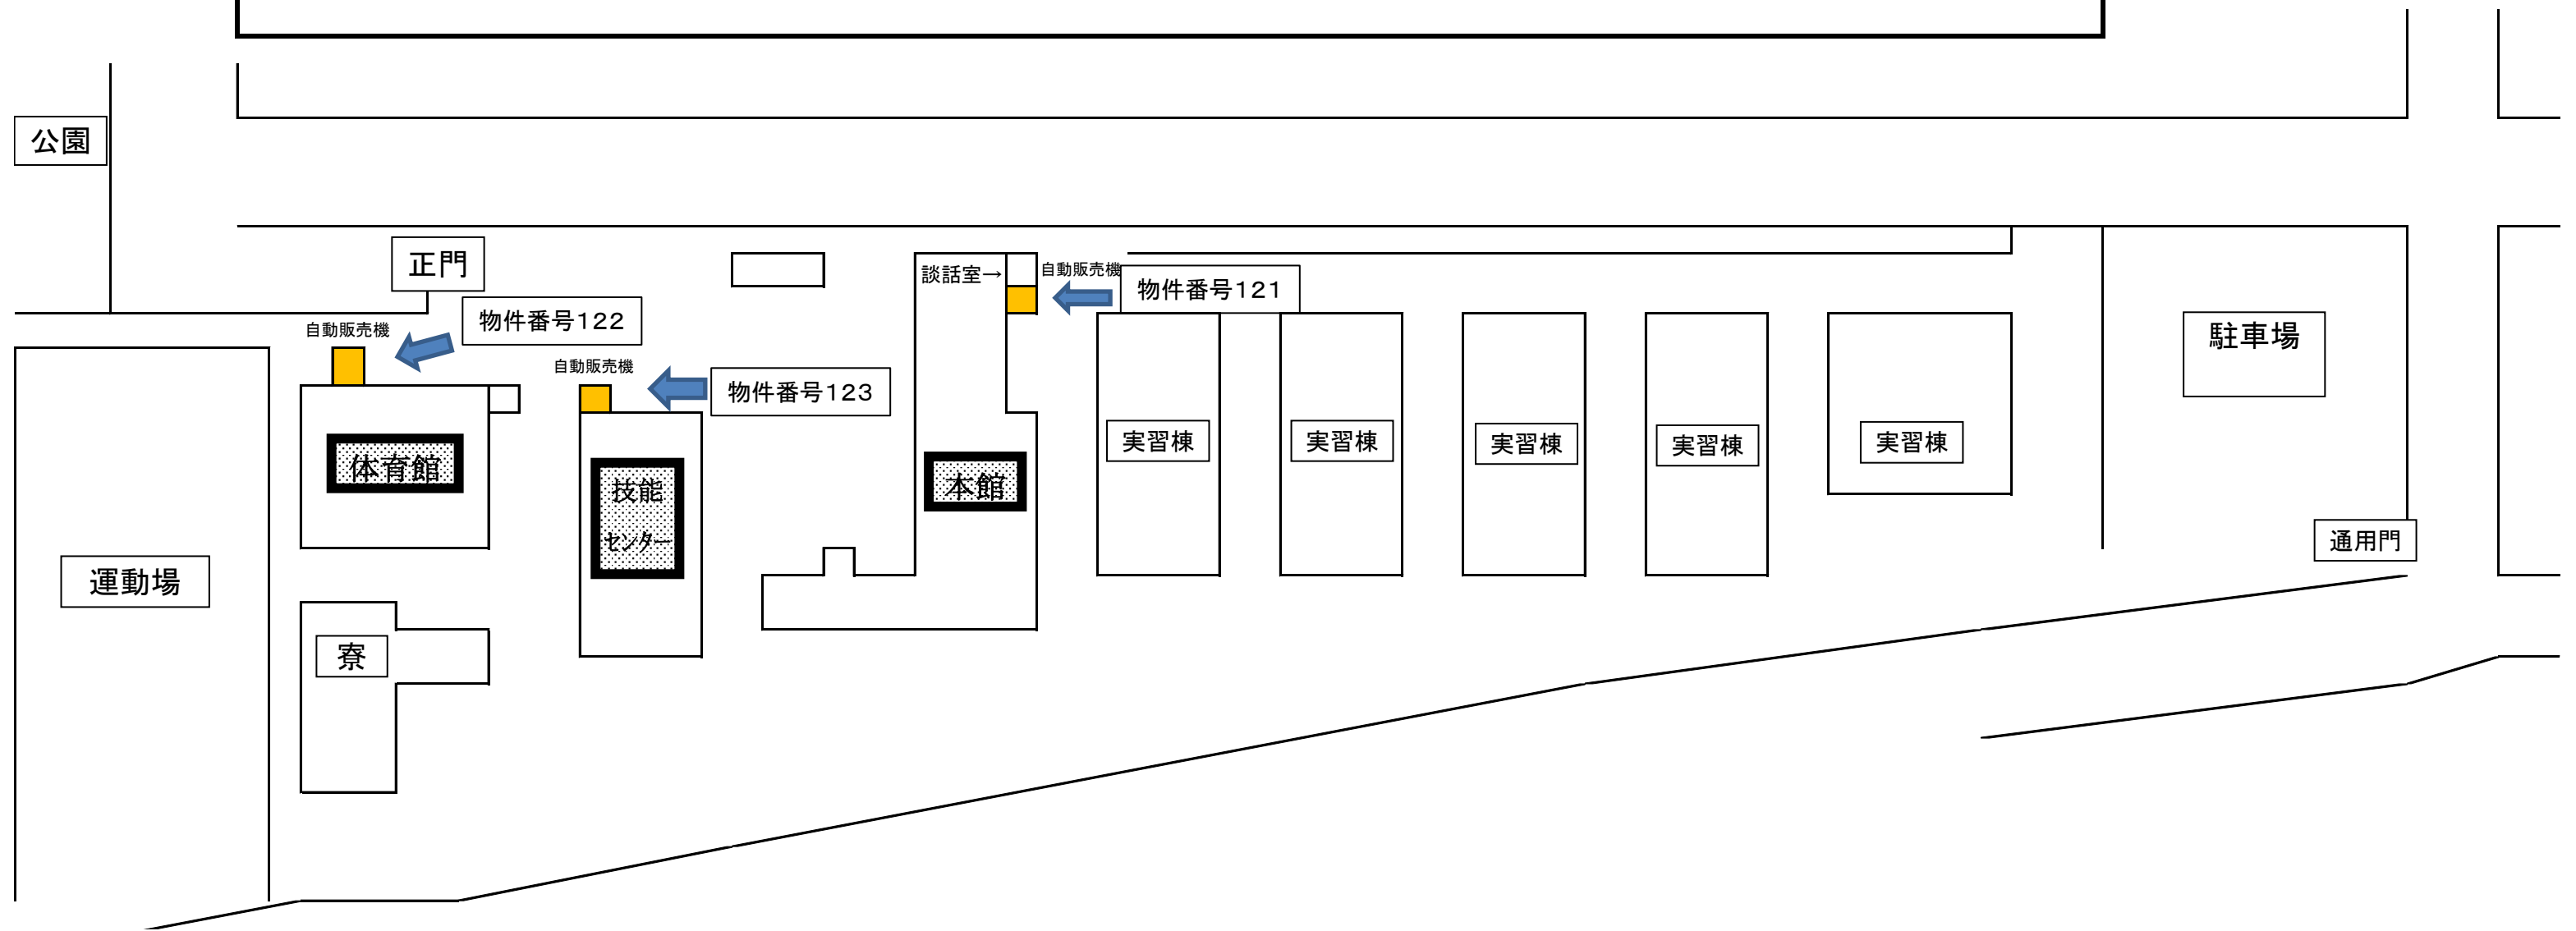



物件番号121~123 京都府立福知山高等技術専門校 平面図(配置図)

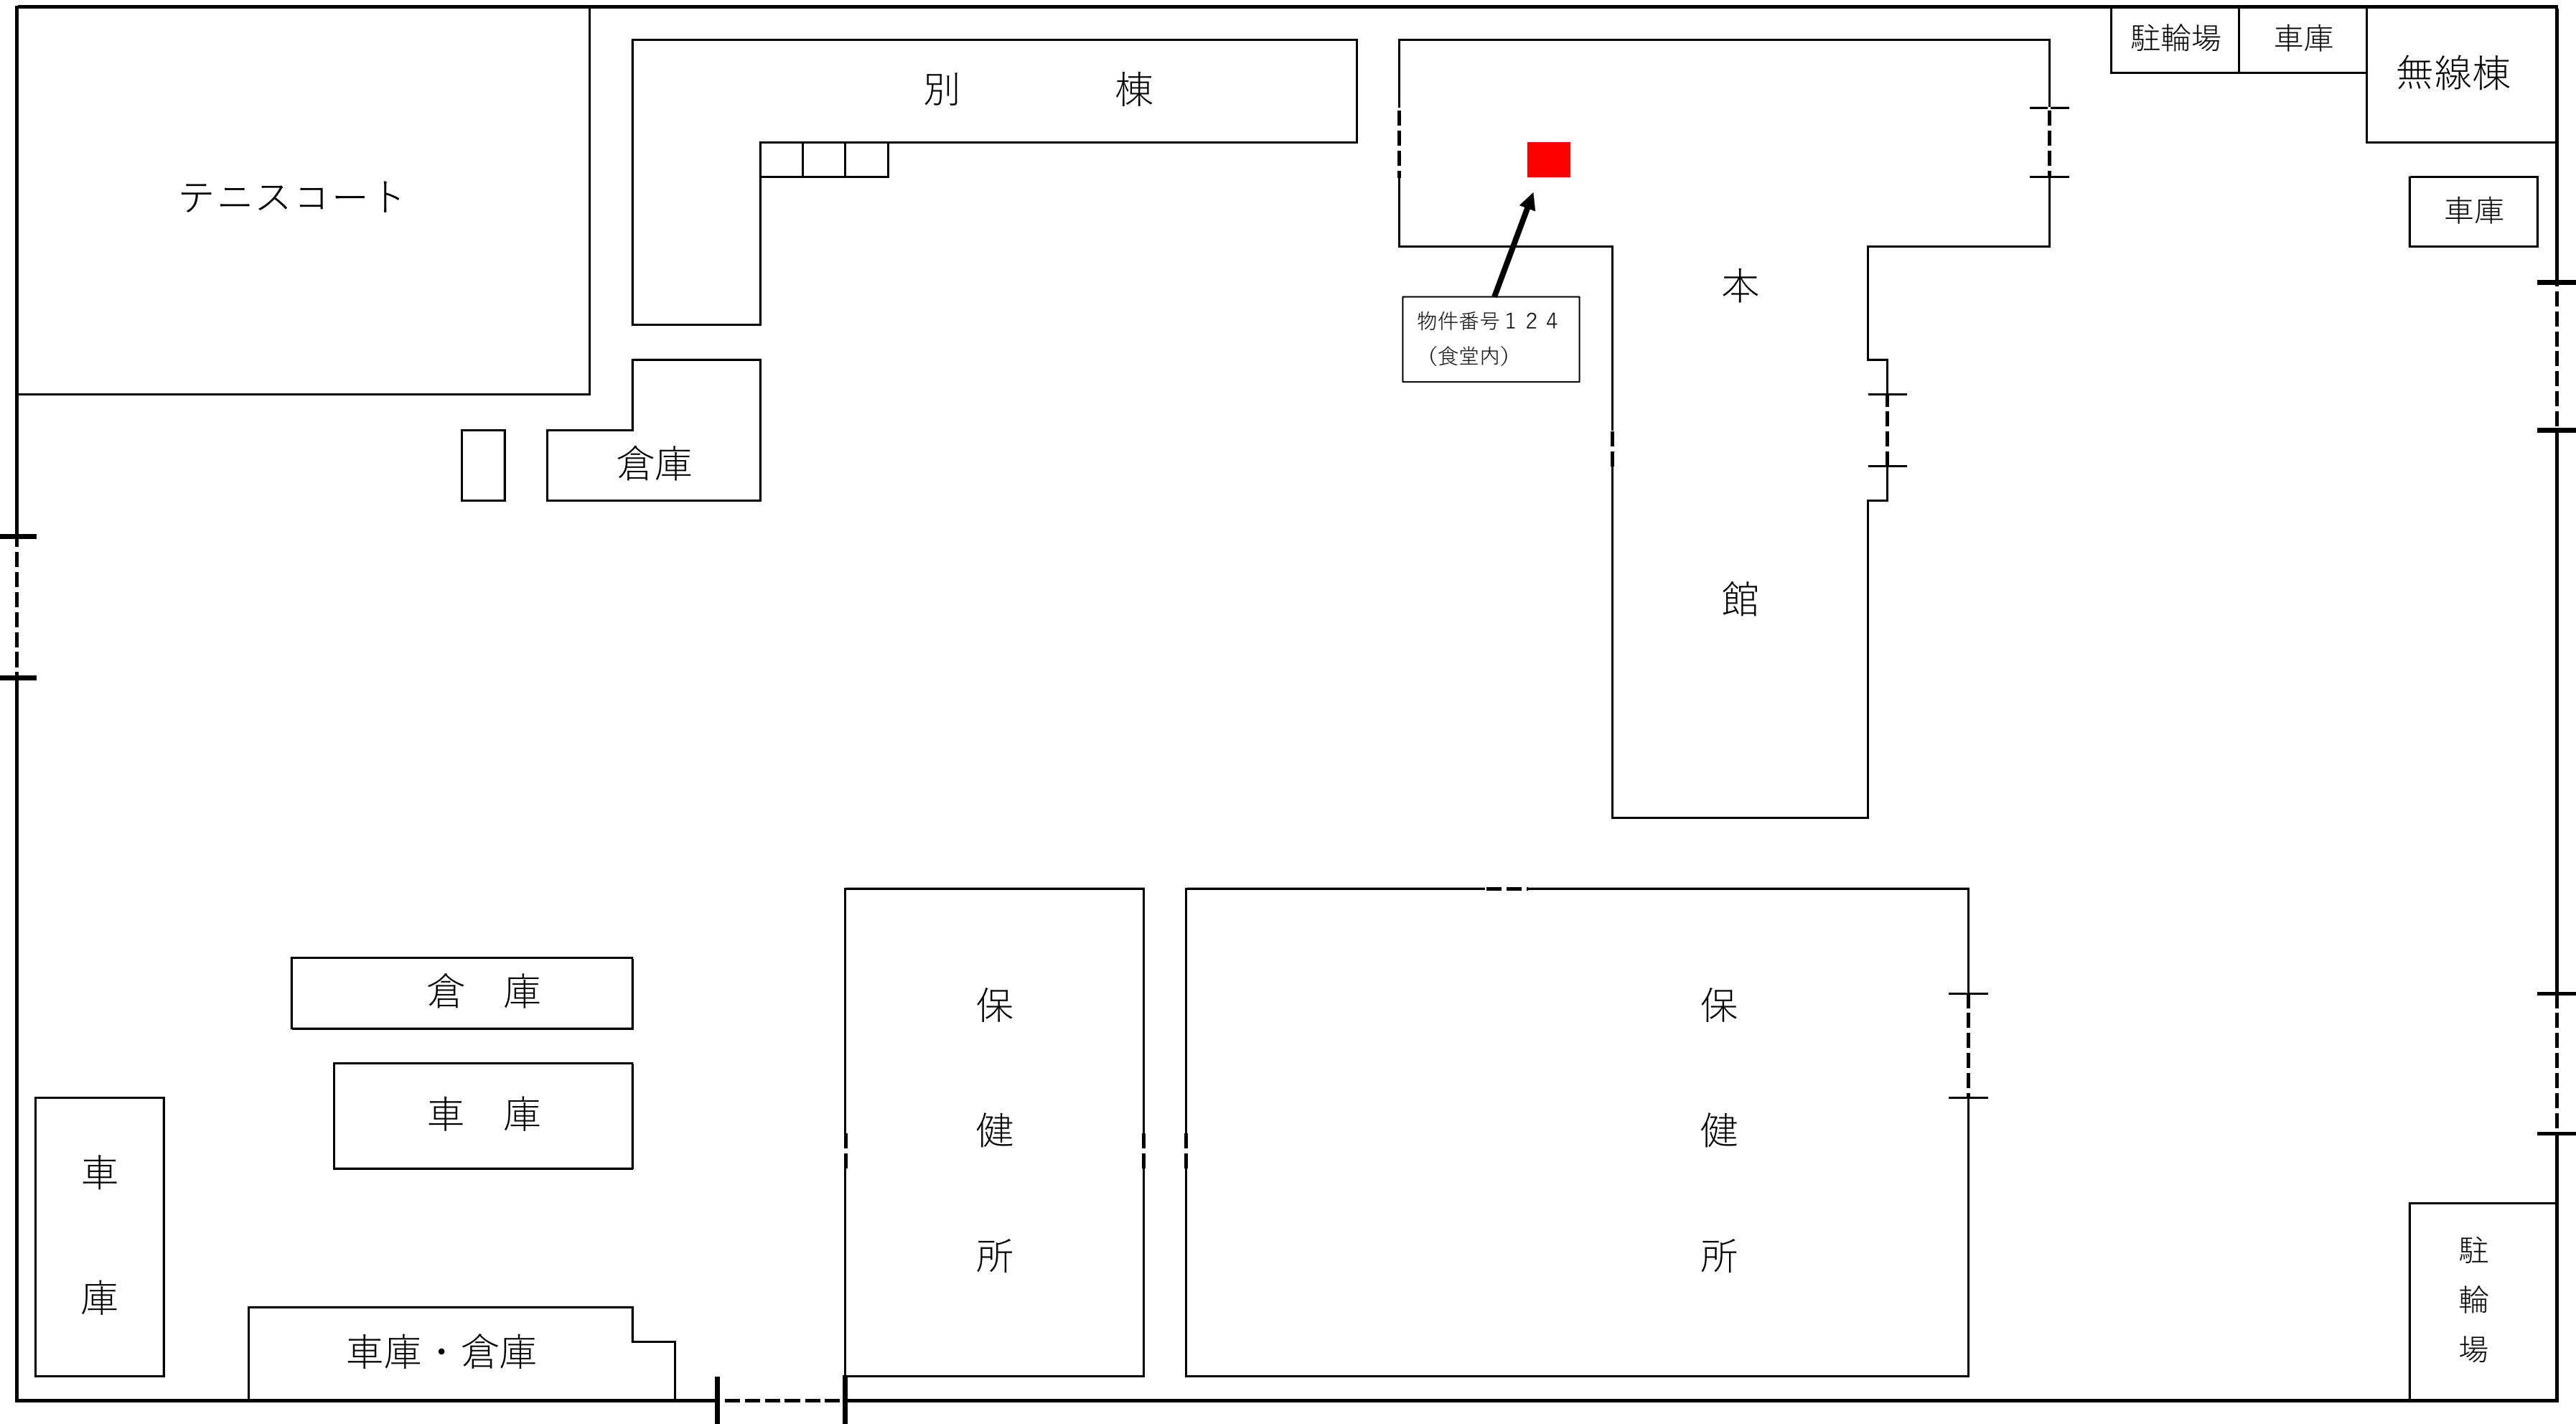


物件番号124 福知山総合庁舎

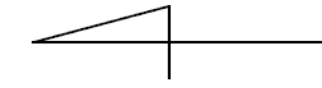

物件番号125～126 京都府立福知山高等学校 自動販売機設置場所

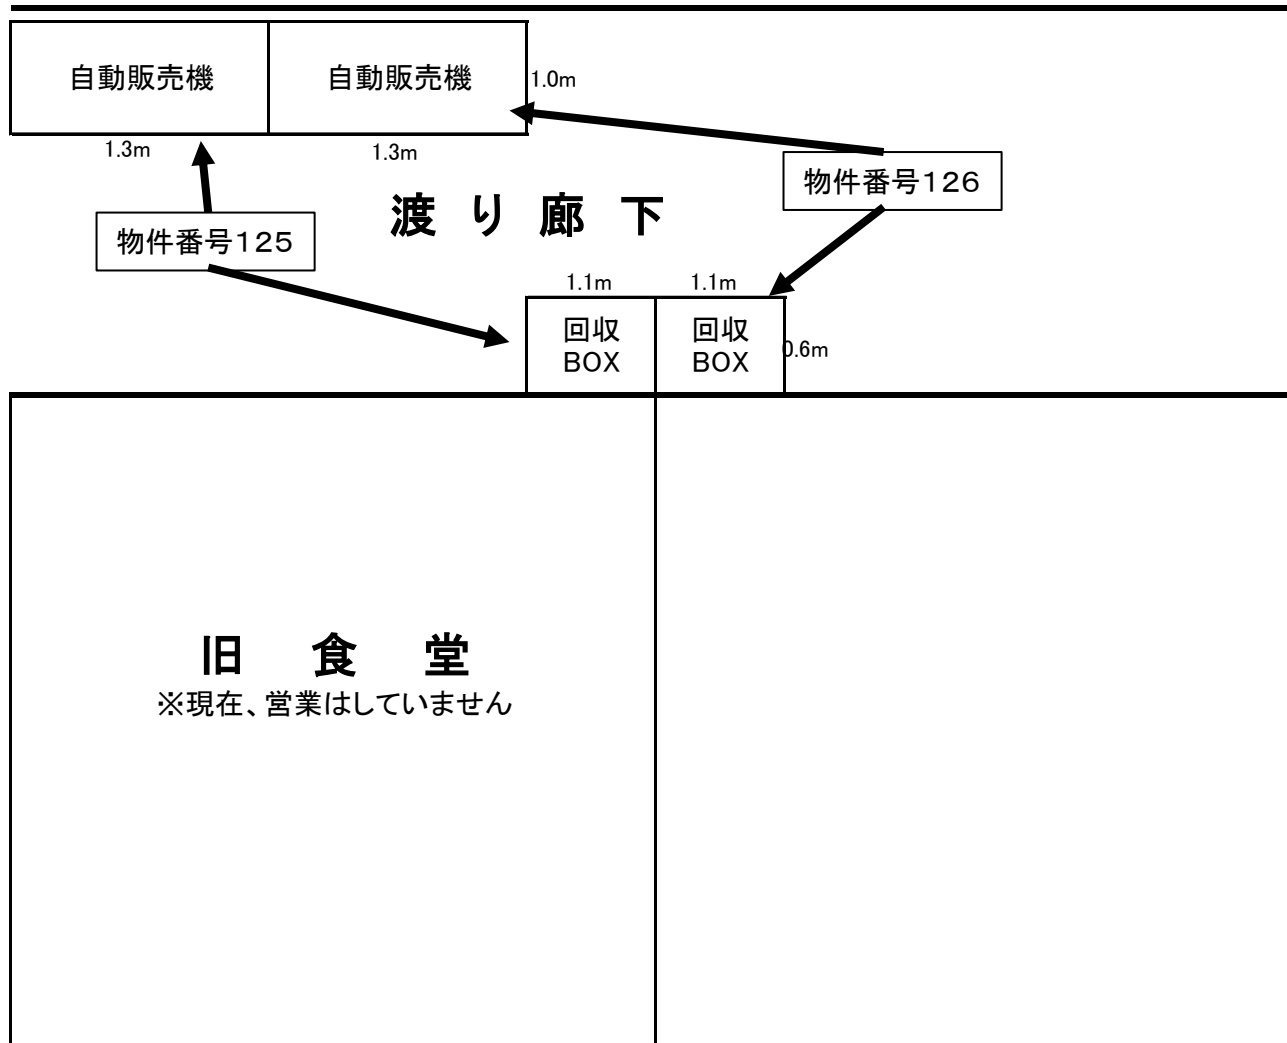


物件番号127 京都府立工業高等学校平面図（自動販売機）


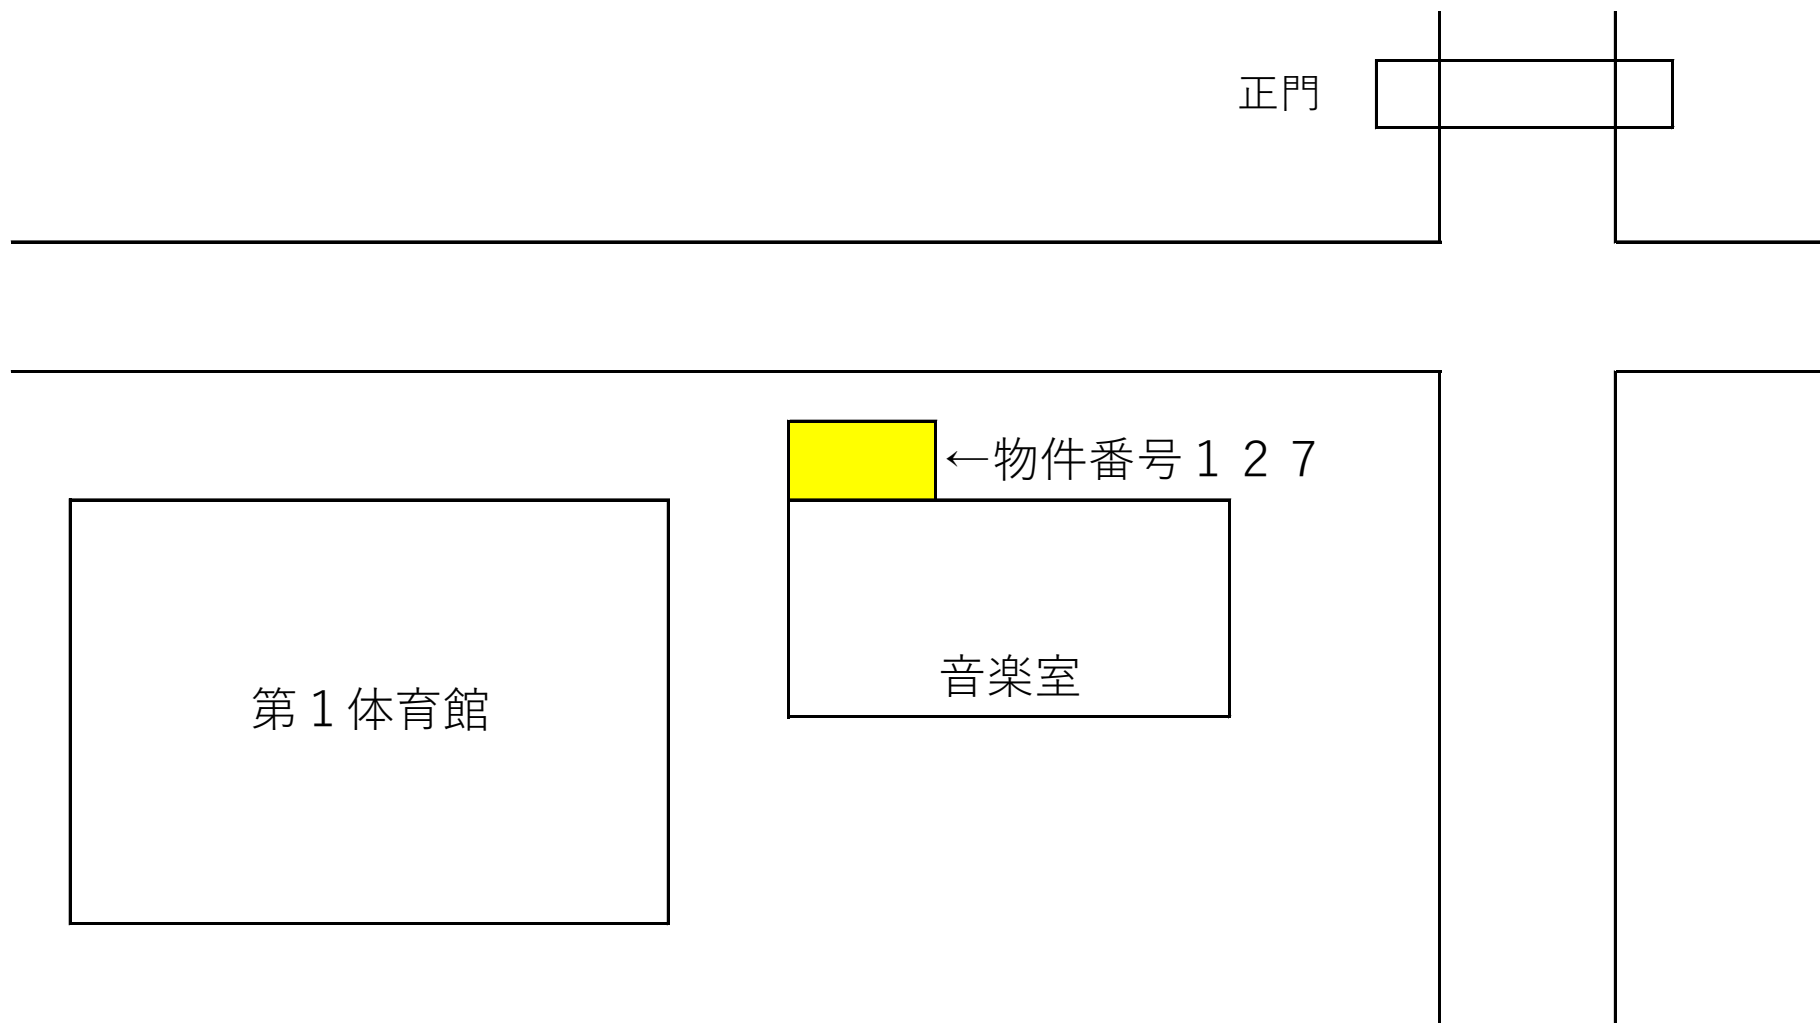


物件番号 128


大江高等学校

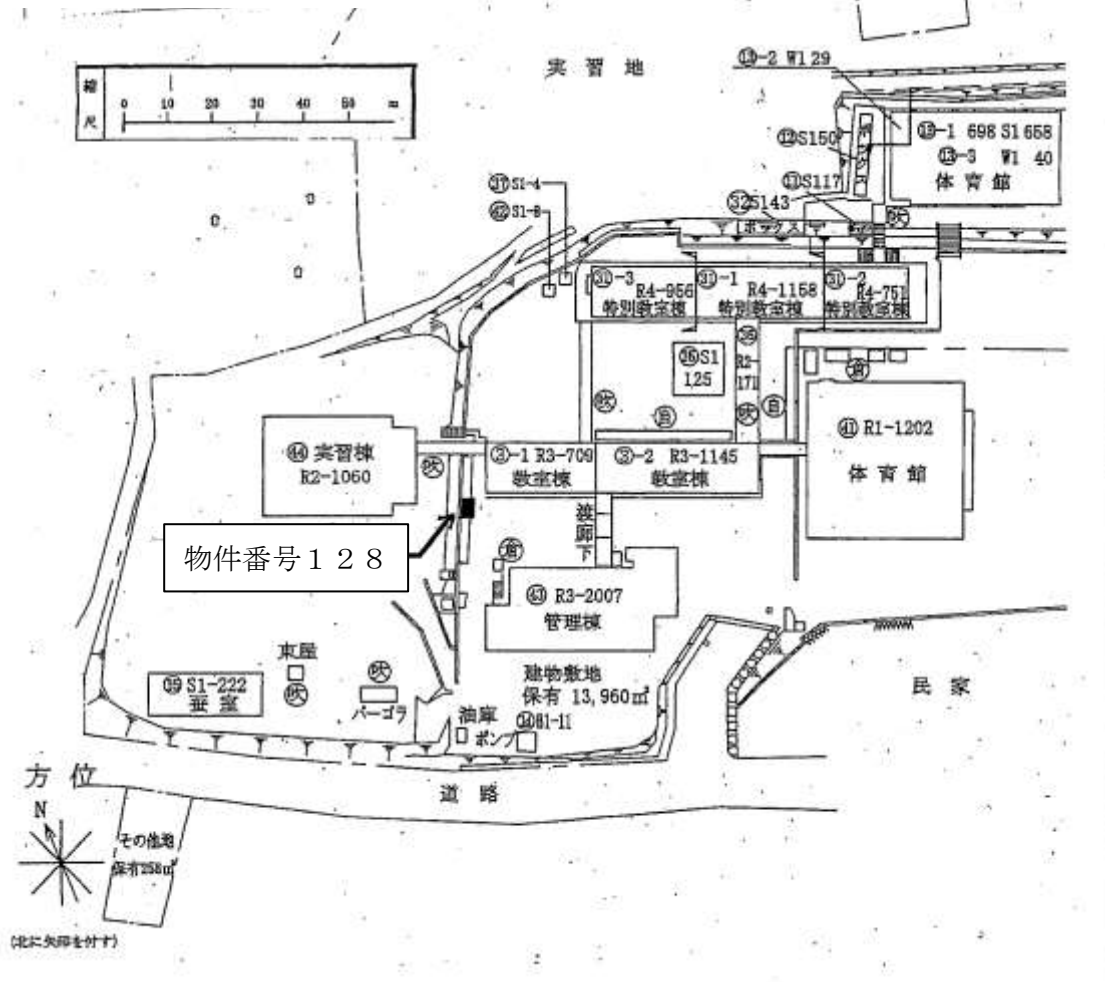


物件番号129 中丹支援学校

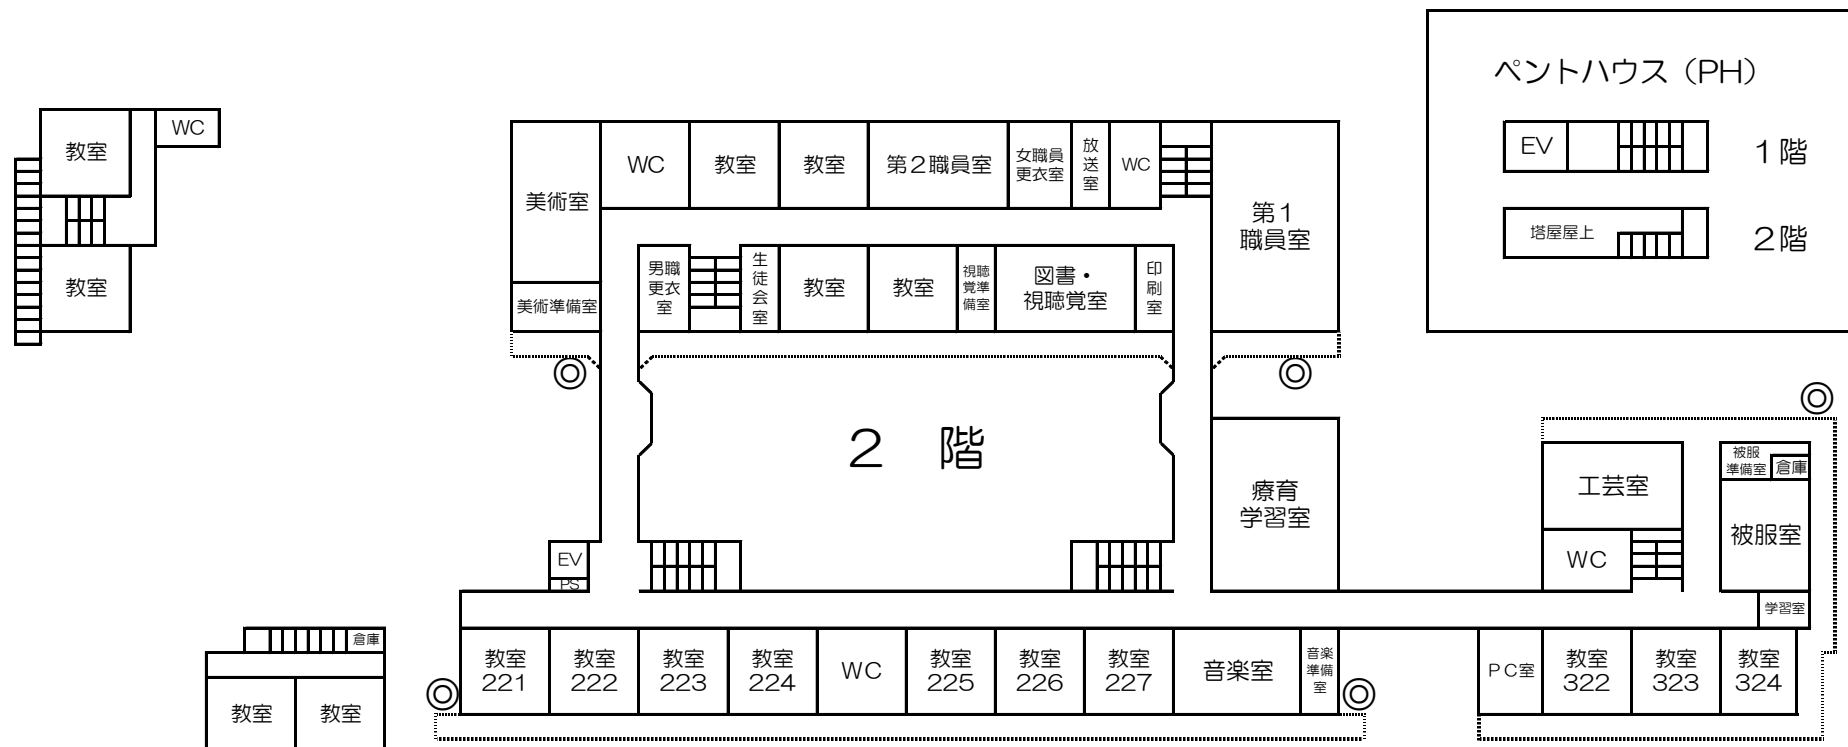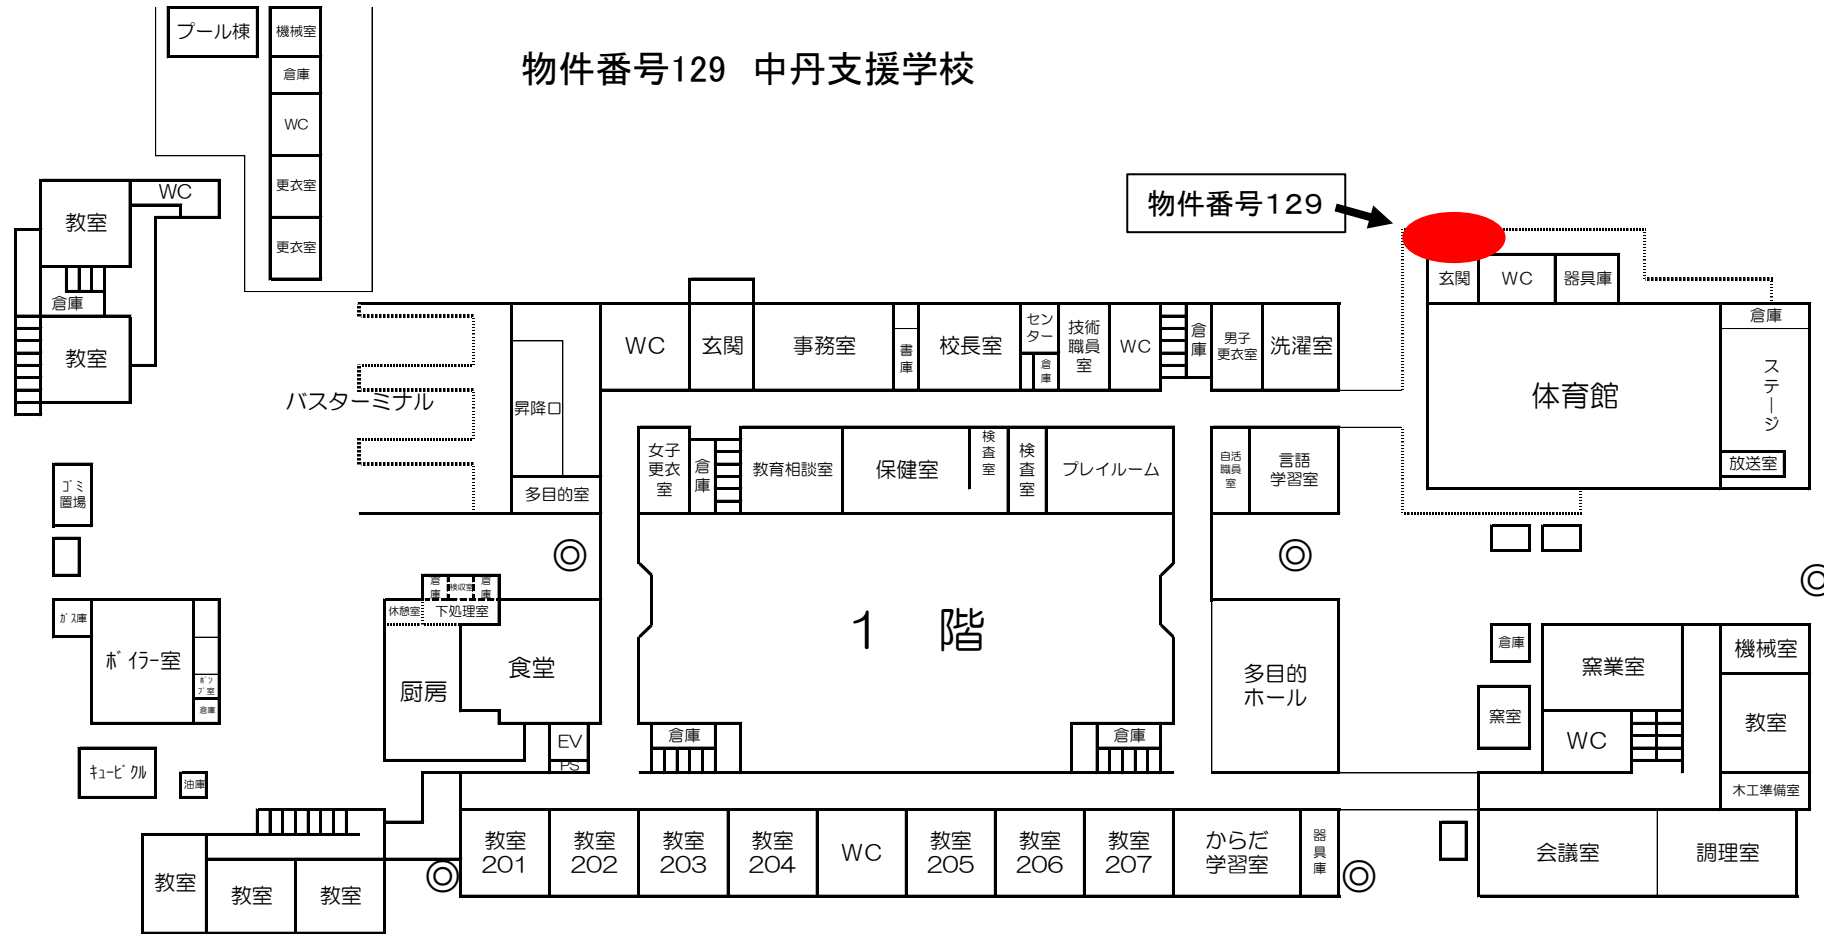

物件番号129 中丹支援学校

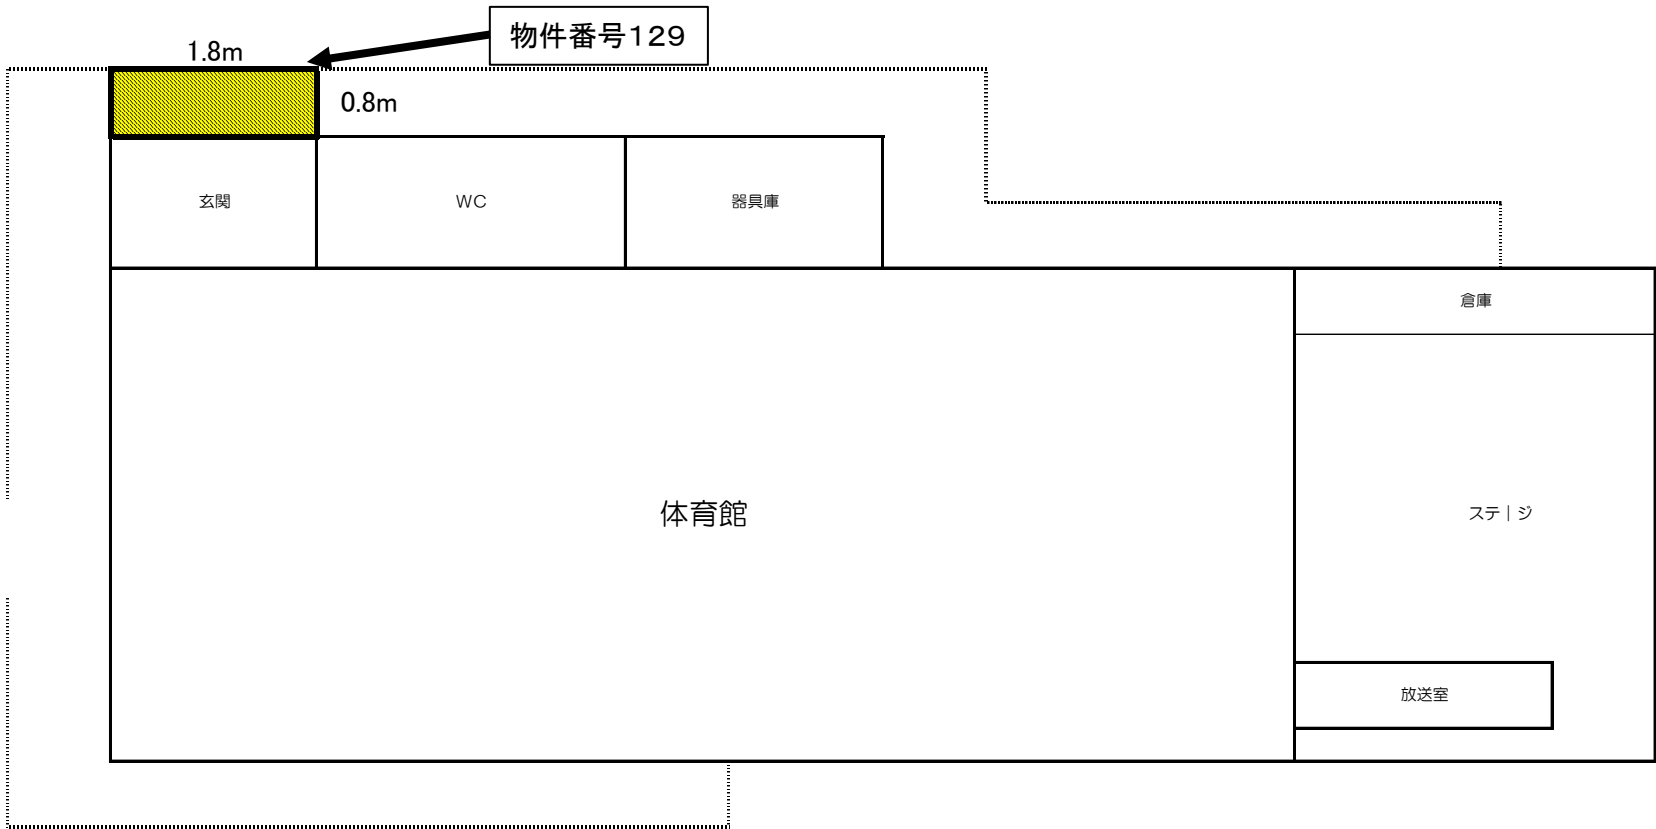


物件番号130 福知山警察署

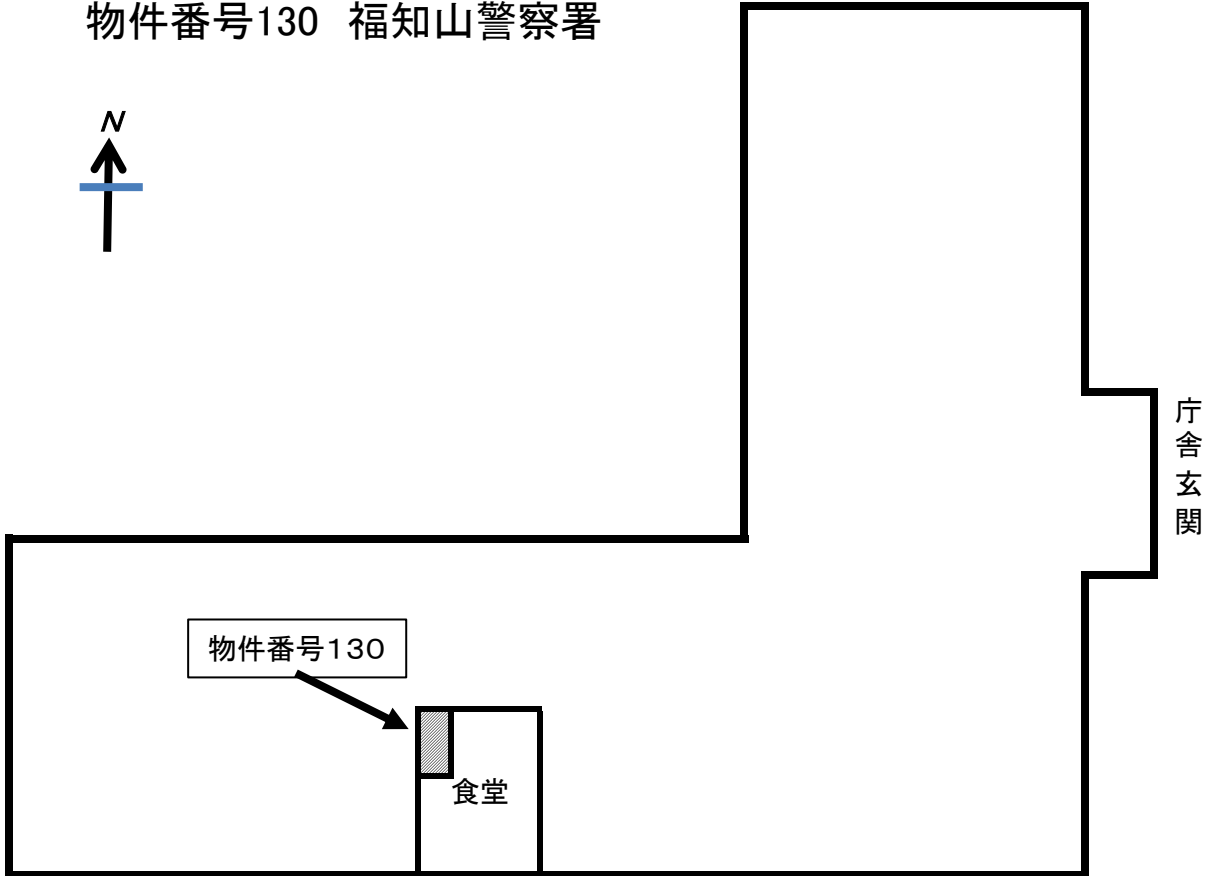



# 物件番号131 舞鶴こども療育センター

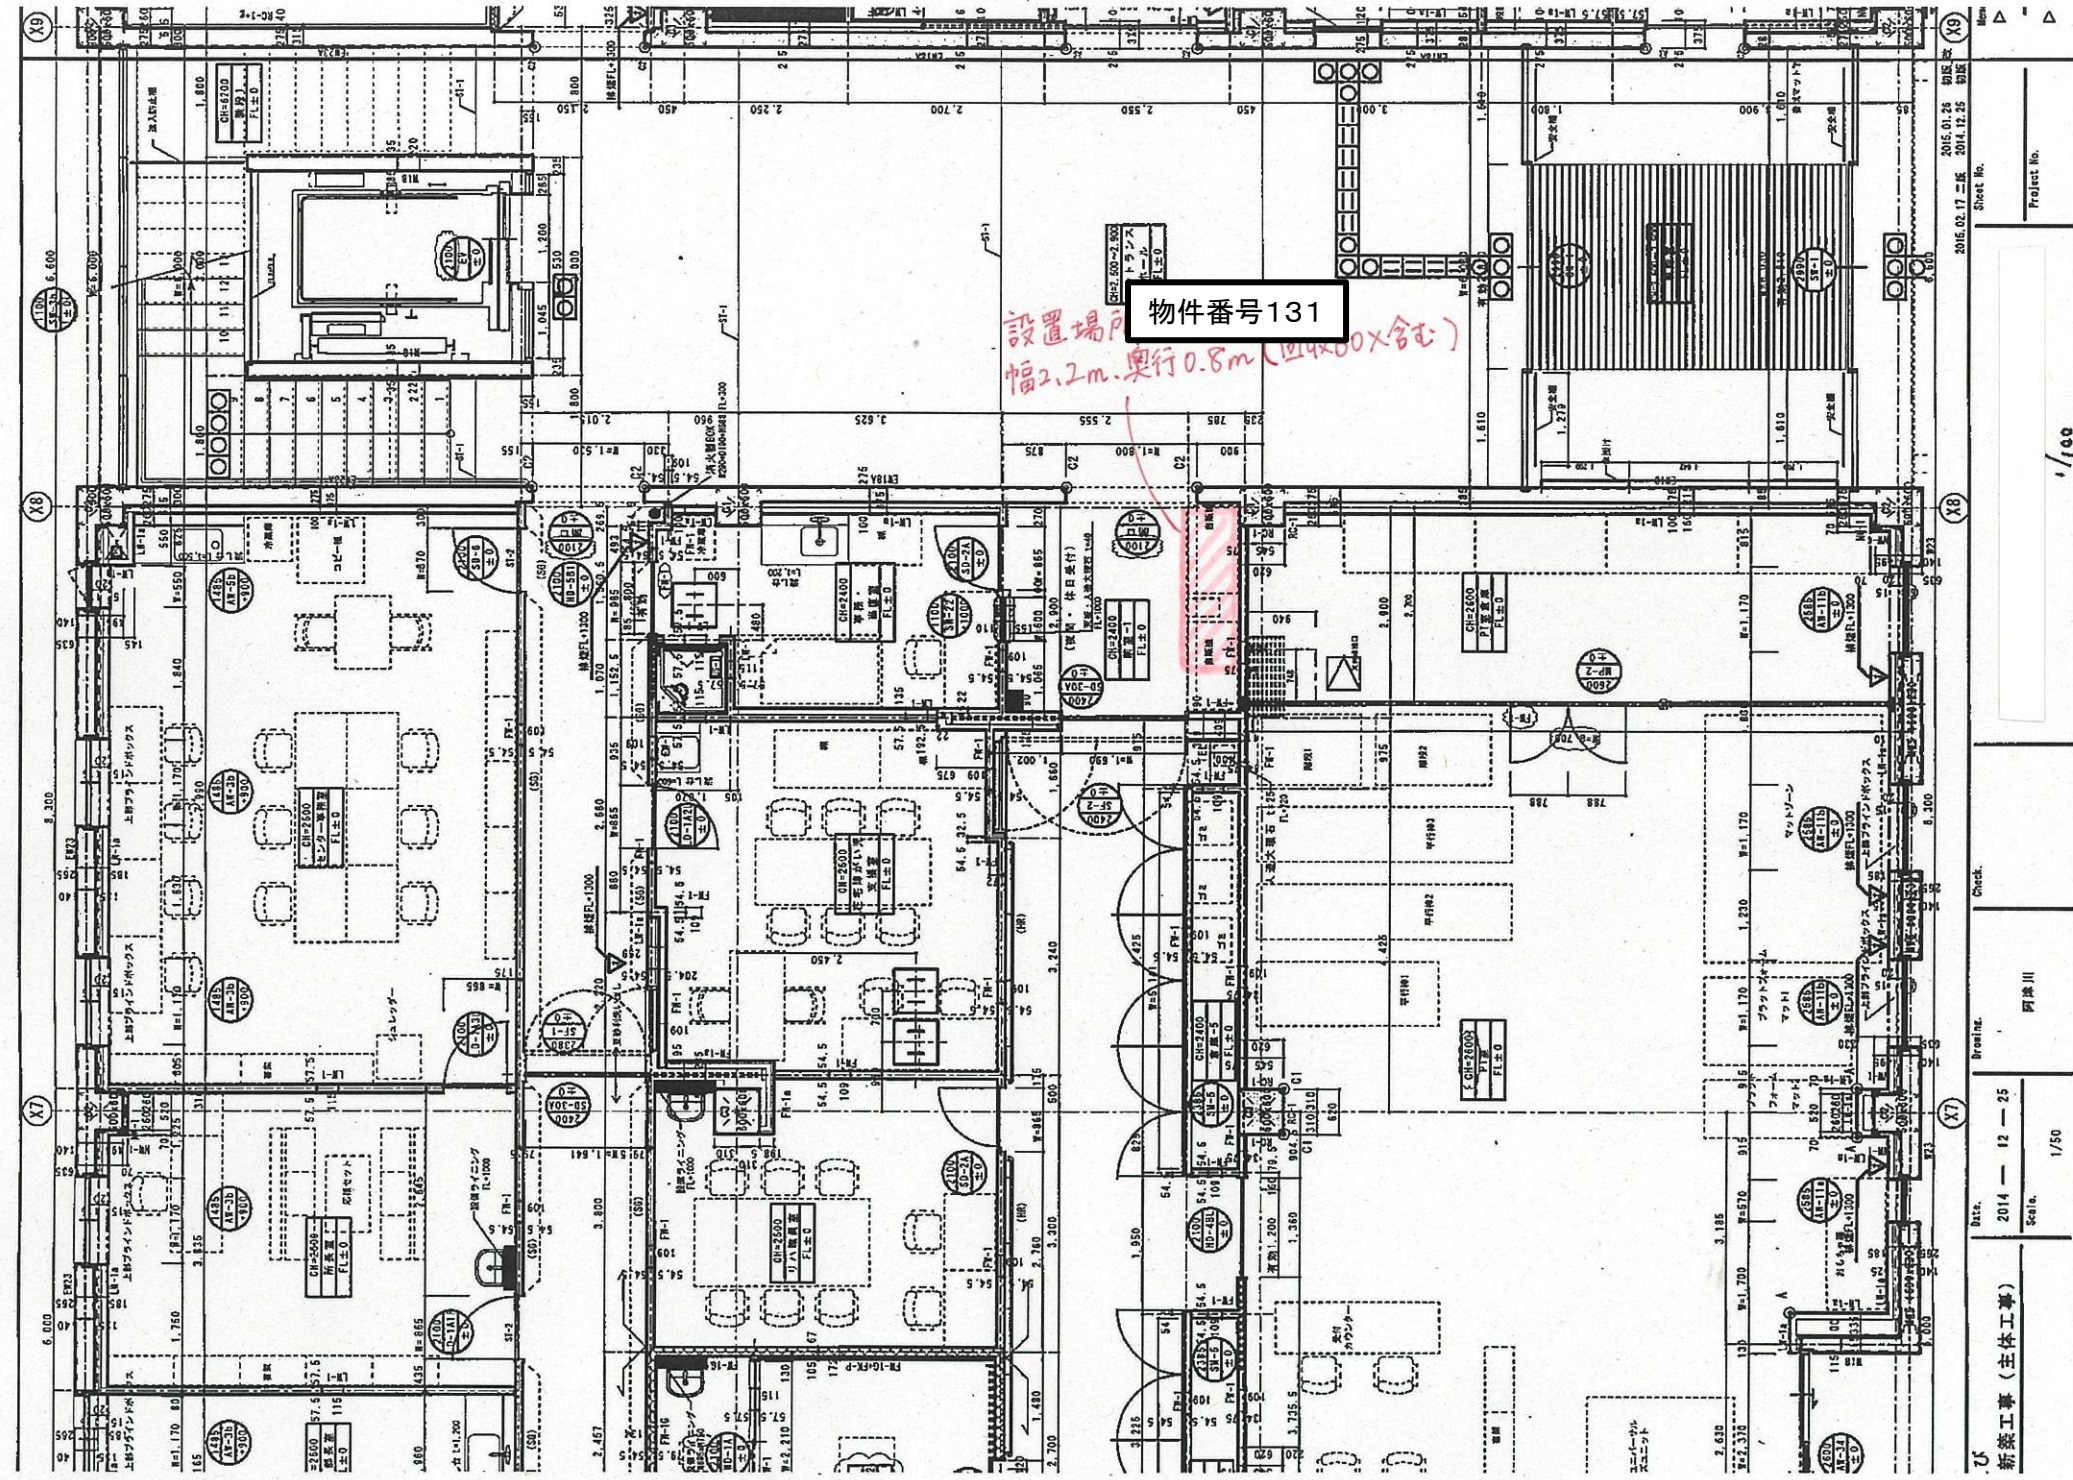




# 物件番号132 舞鶴総合庁舎 平面図




物件番号 1 3 2


拡大

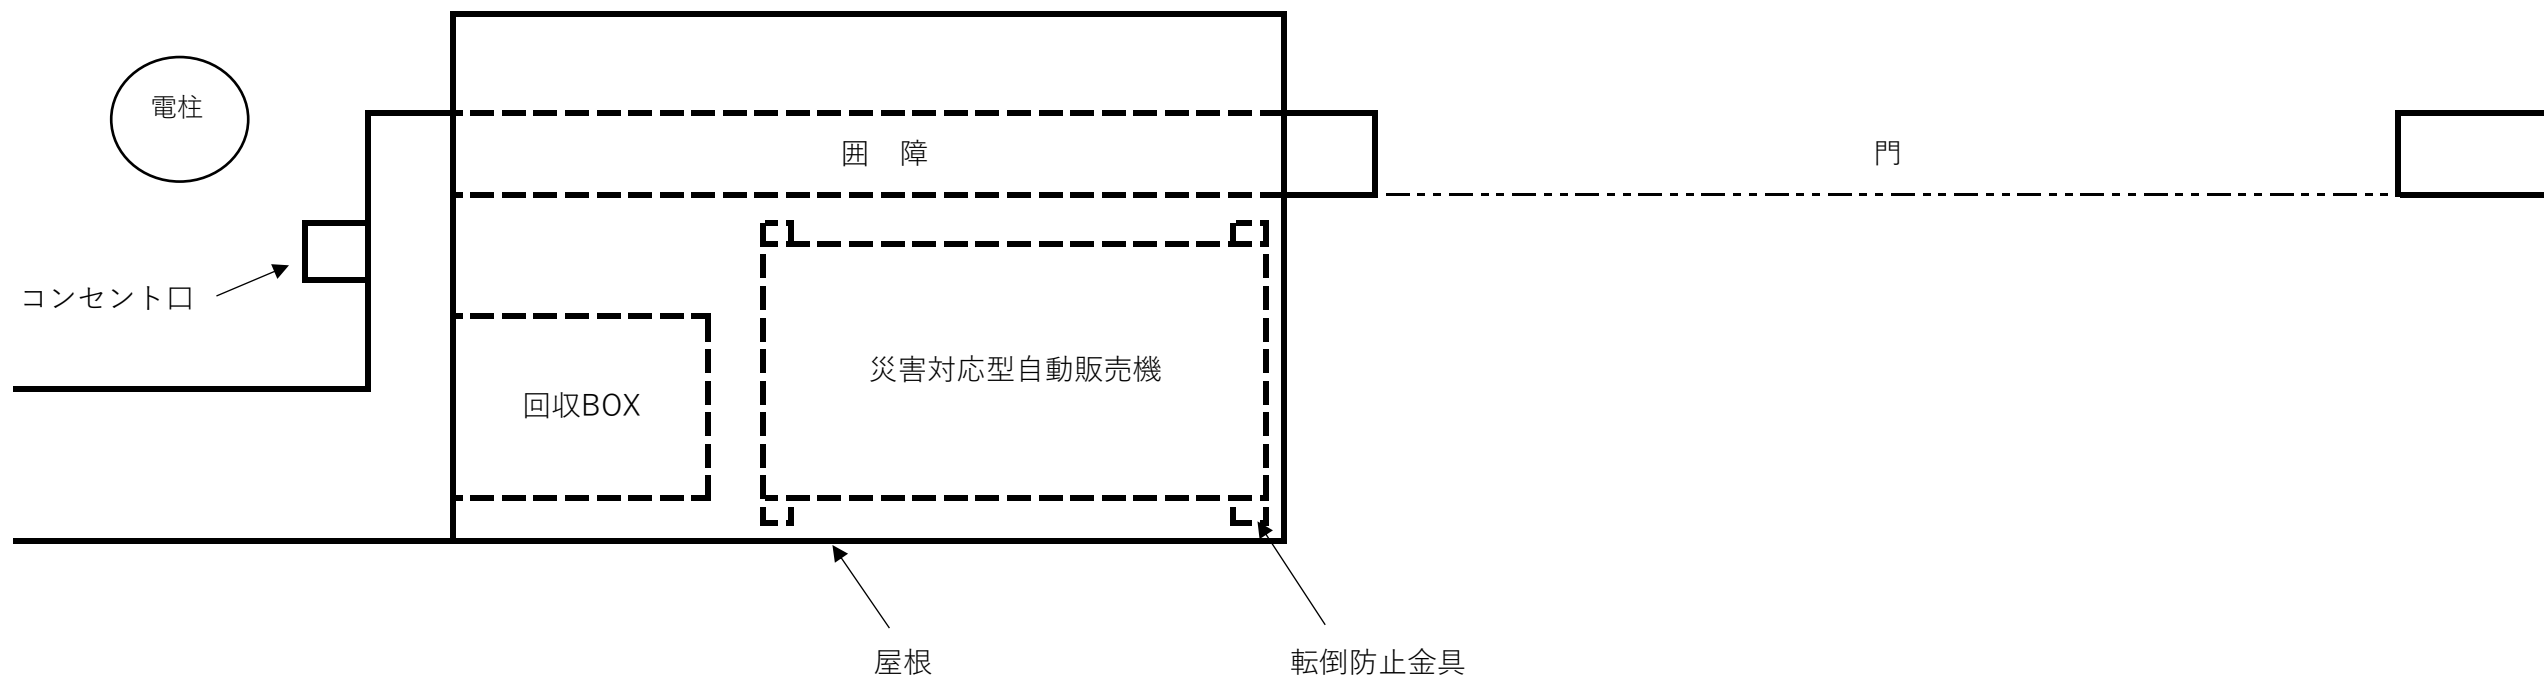


物件番号133 舞鶴総合庁舎 1階平面図  
(本館1階北側風除室内)

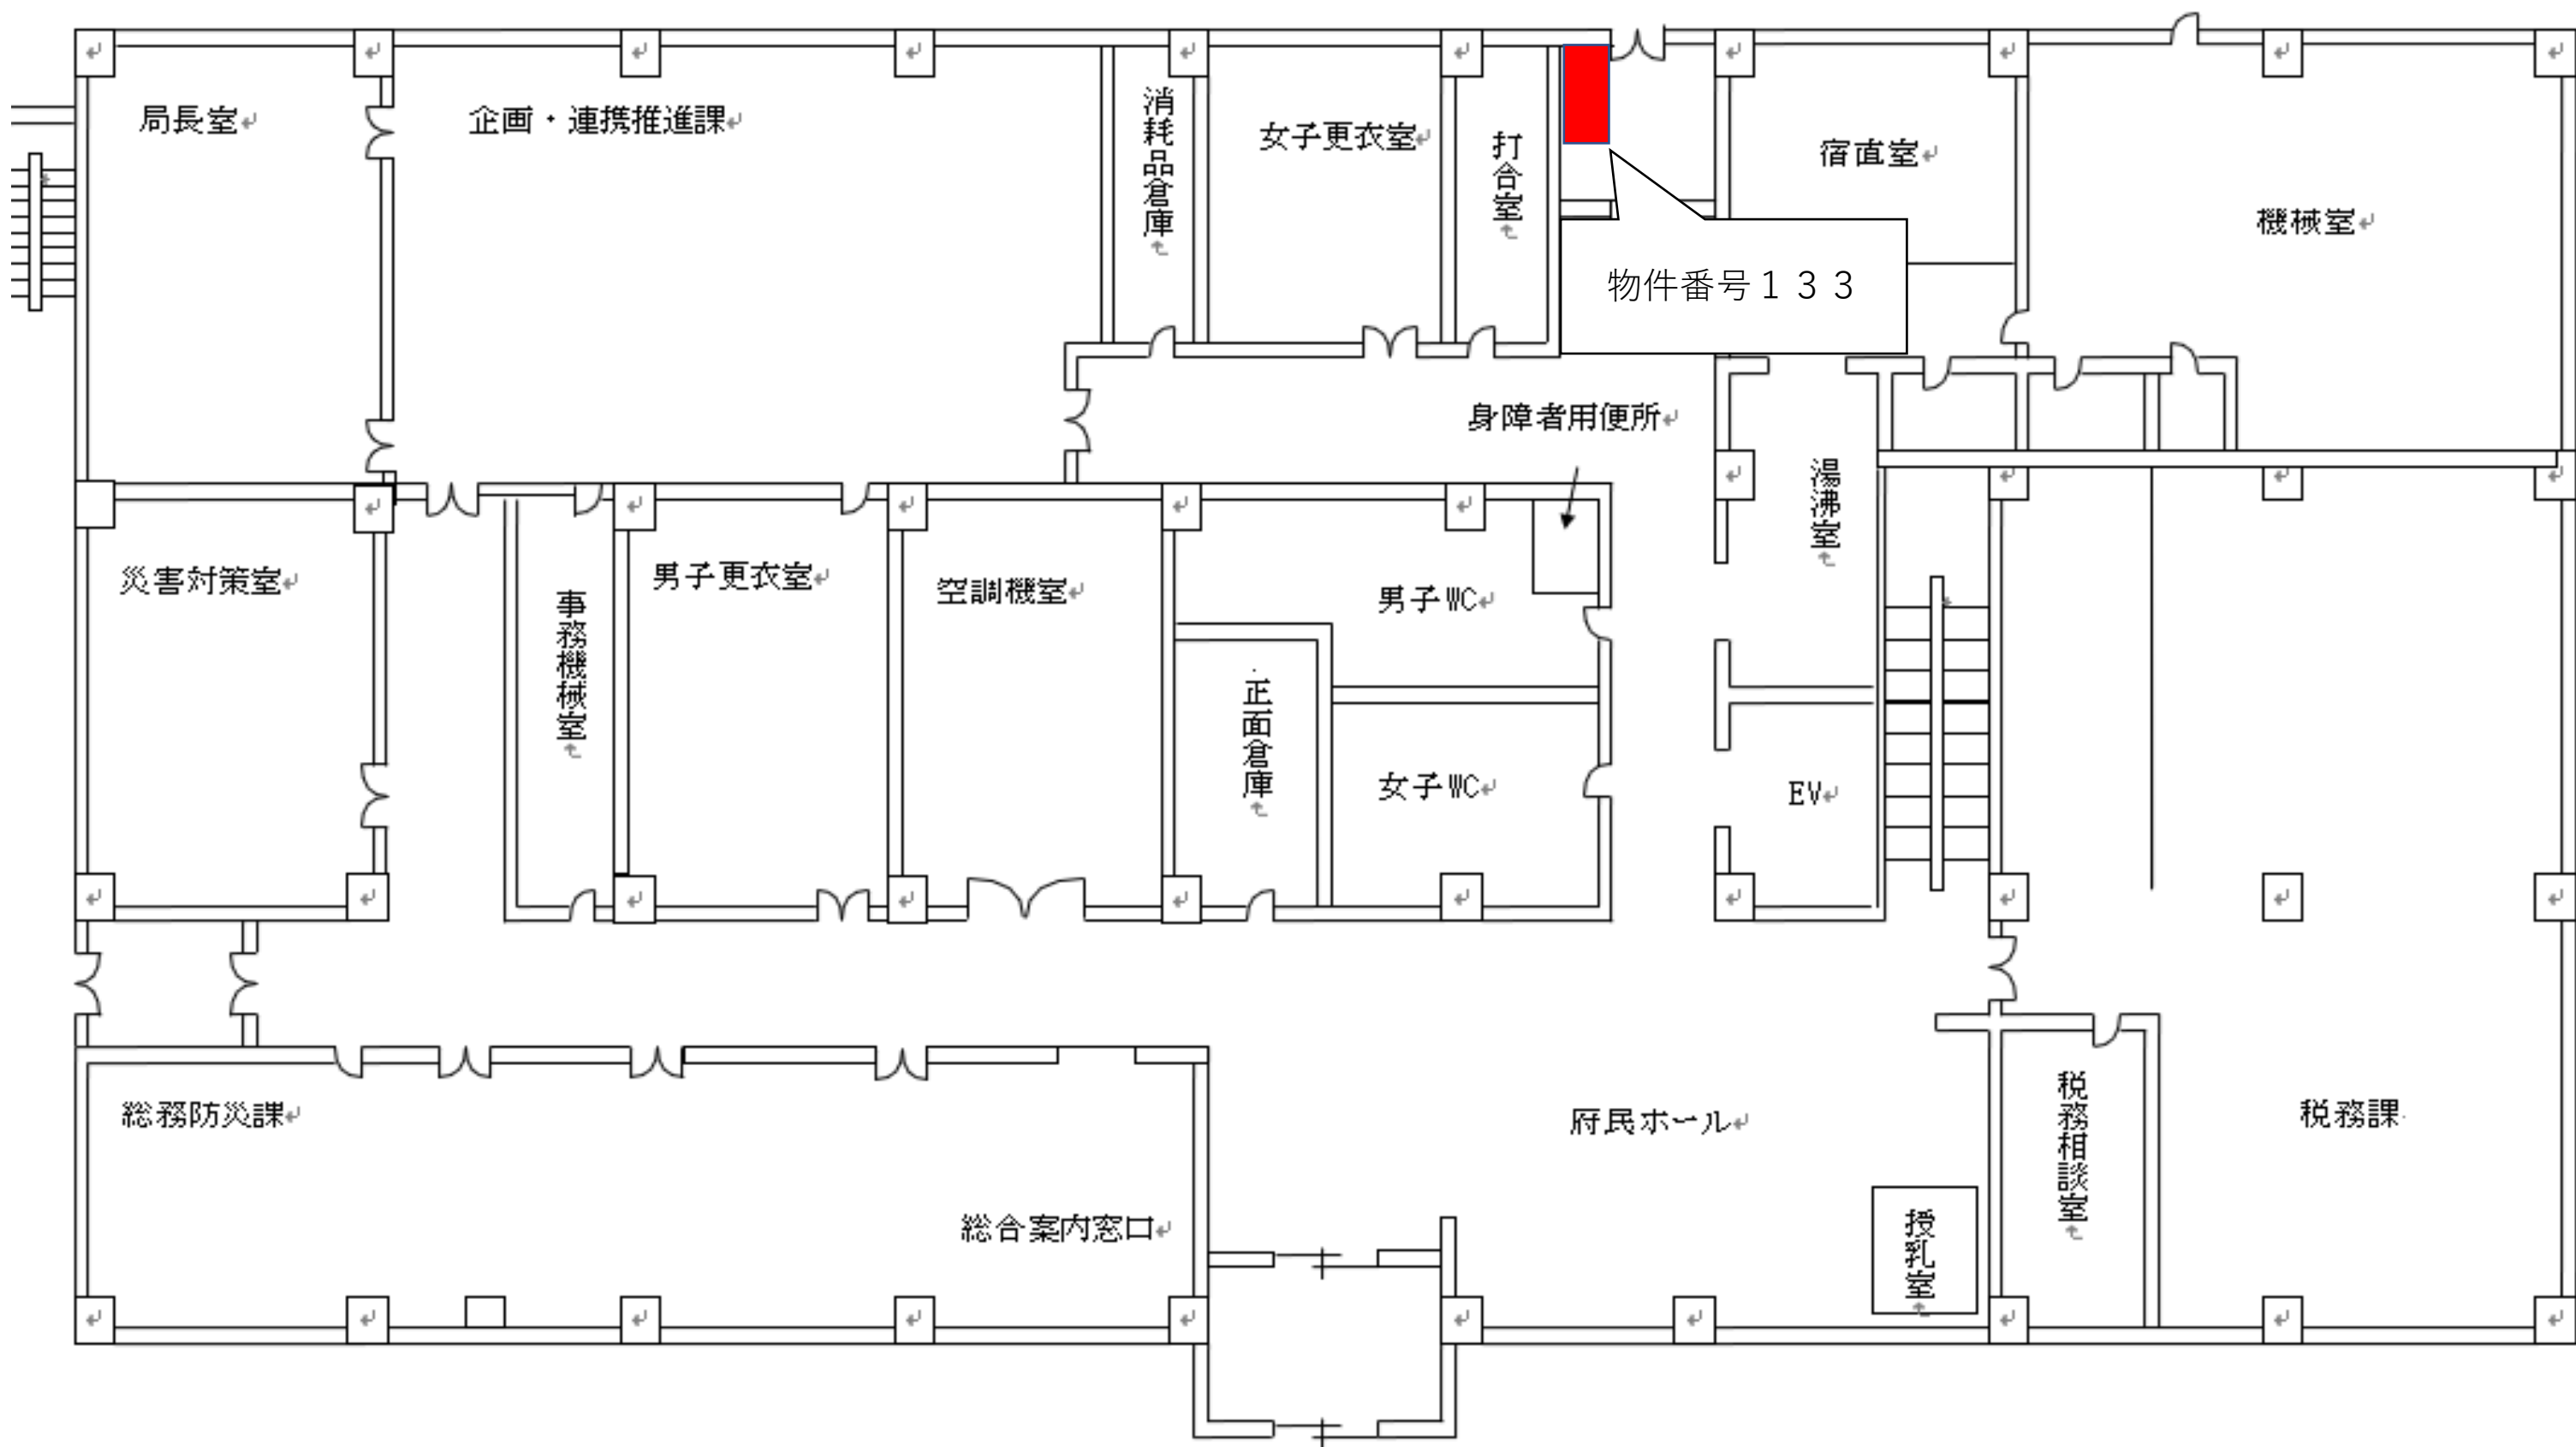


物件番号134 京都府立東舞鶴高等学校本校 自動販売機設置箇所 詳細図

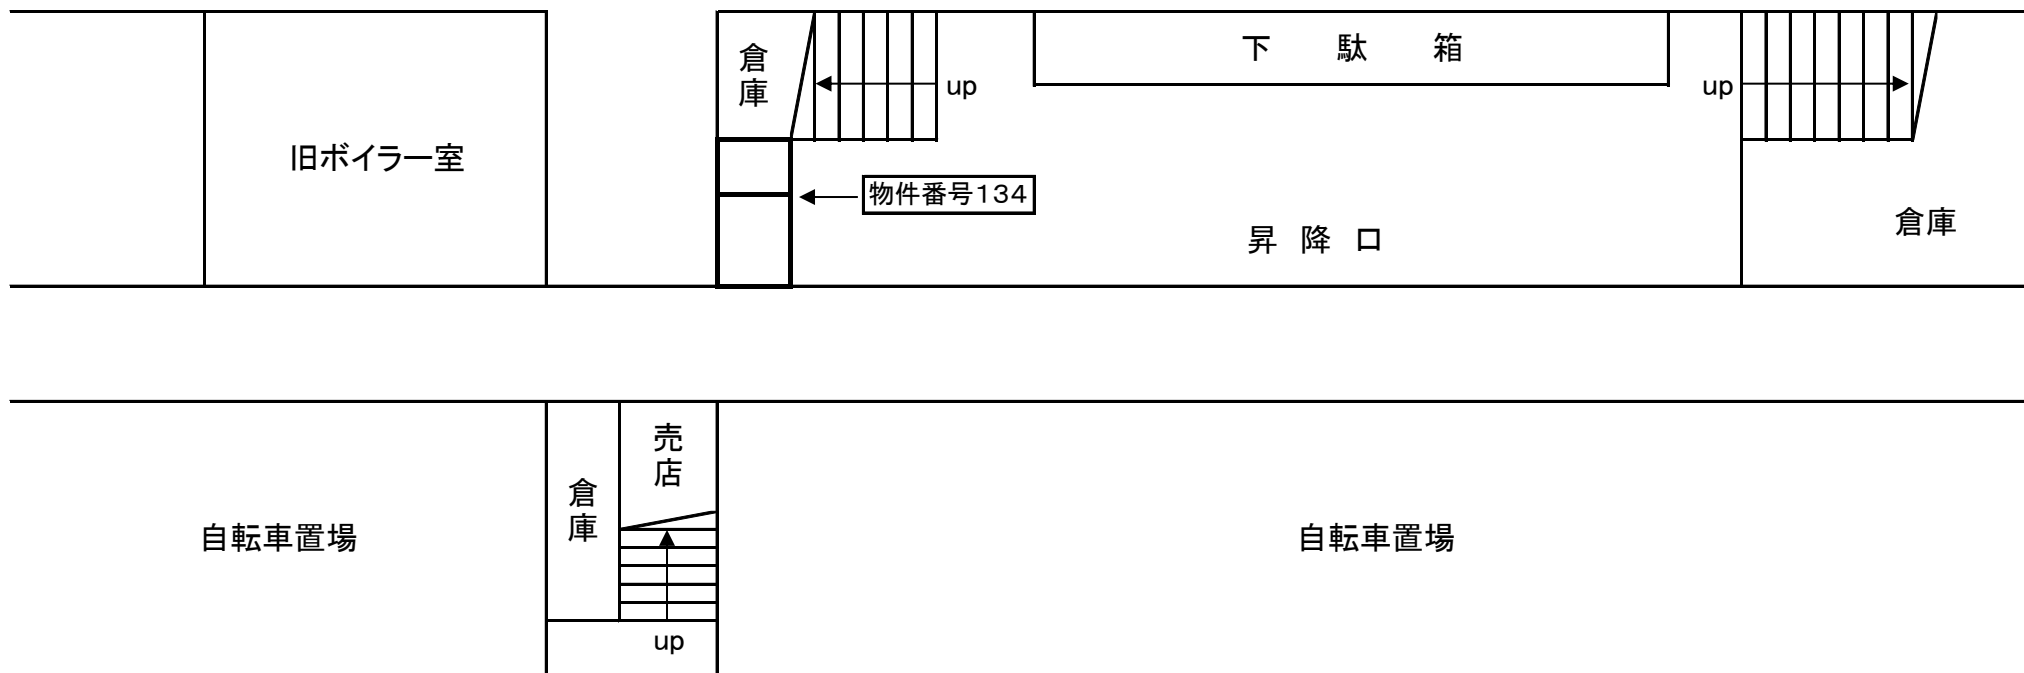


物件番号135 京都府立西舞鶴高等学校 自動販売機設置位置 見取り図

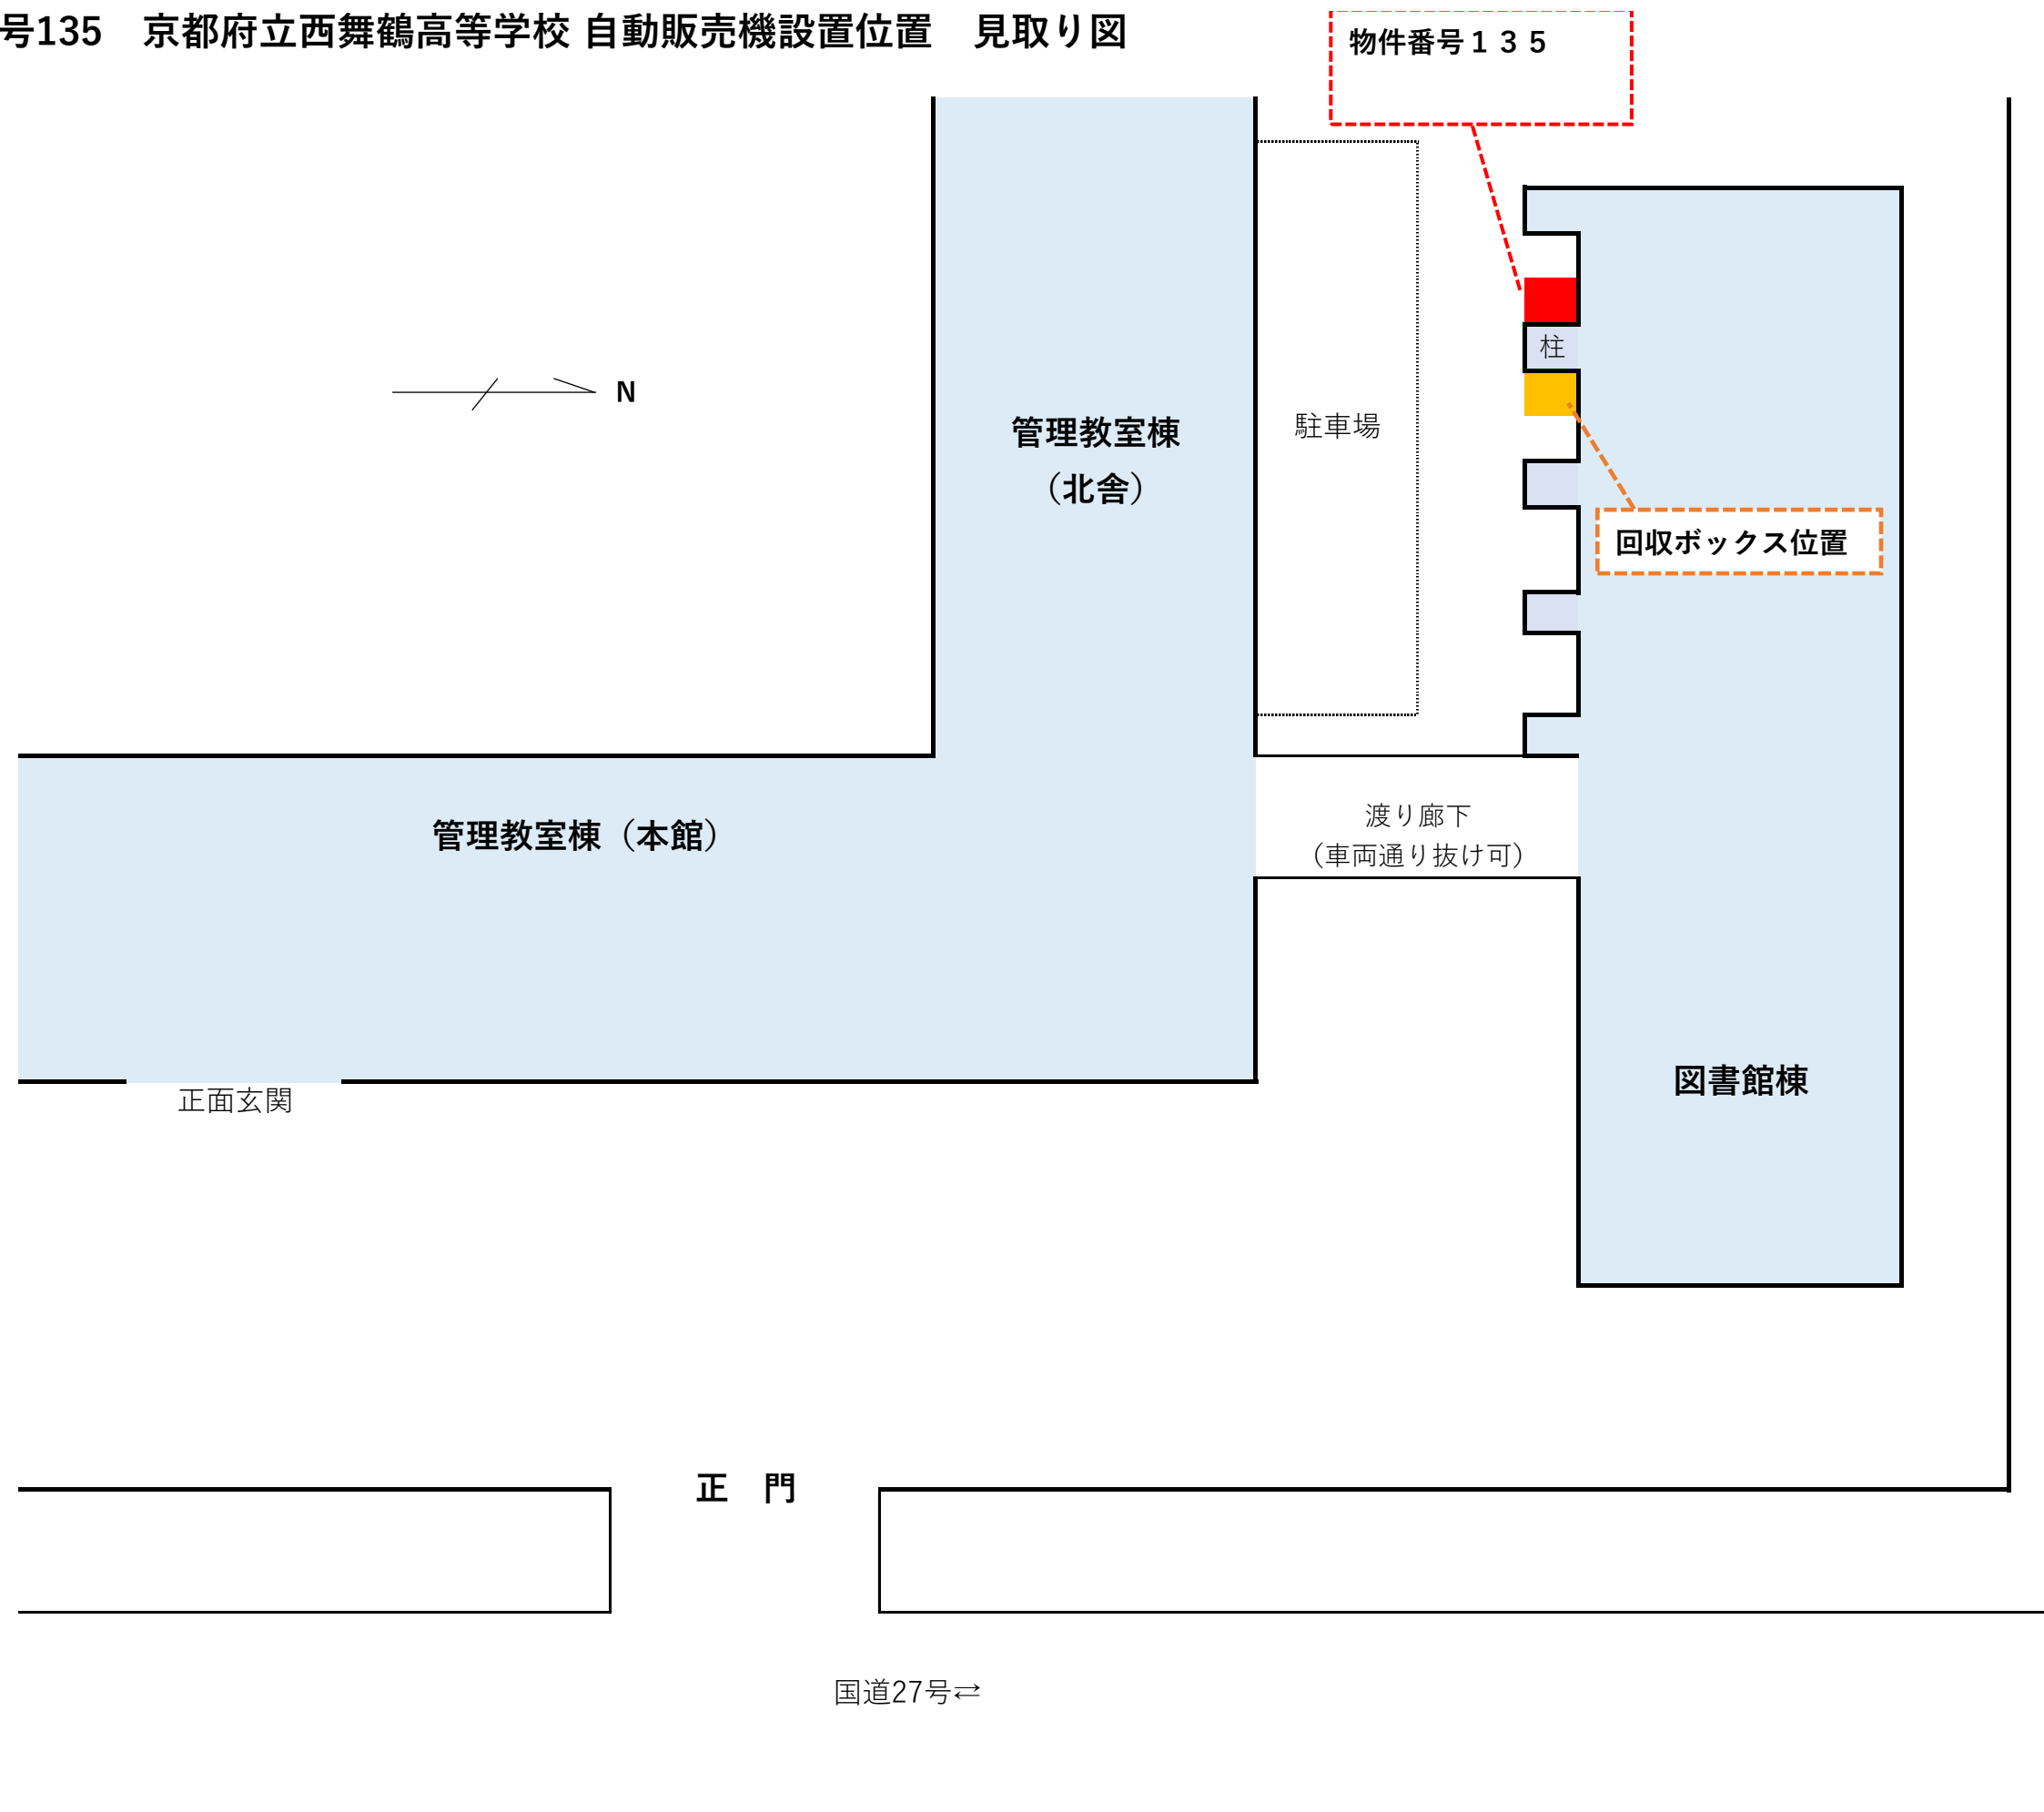


物件番号136 舞鶴警察署(本庁舎)自動販売機設置図

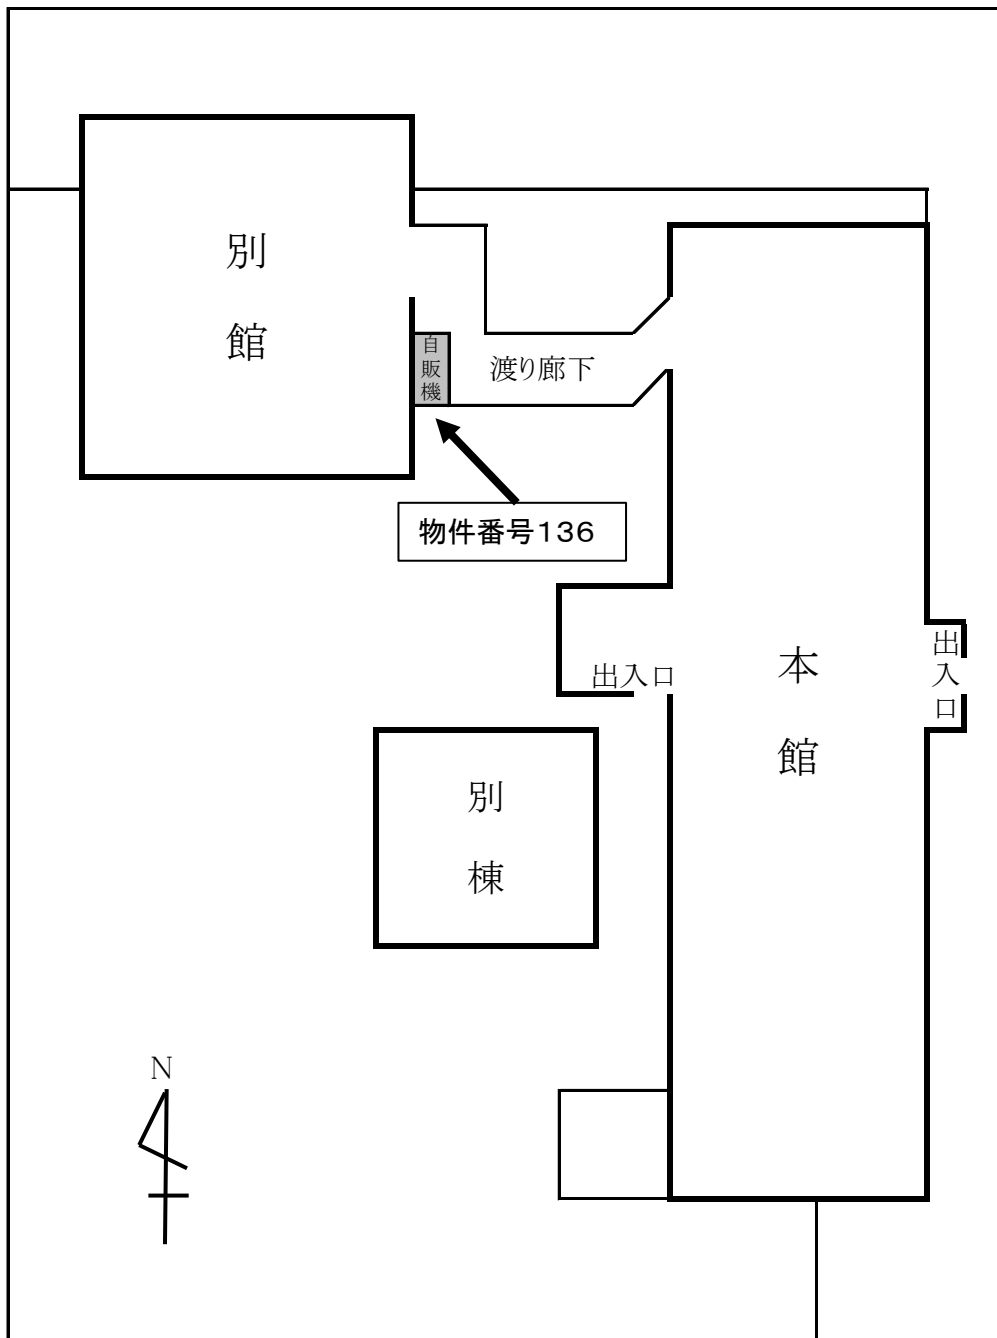

物件番号137 舞鶴警察署(東庁舎)自動販売機設置図

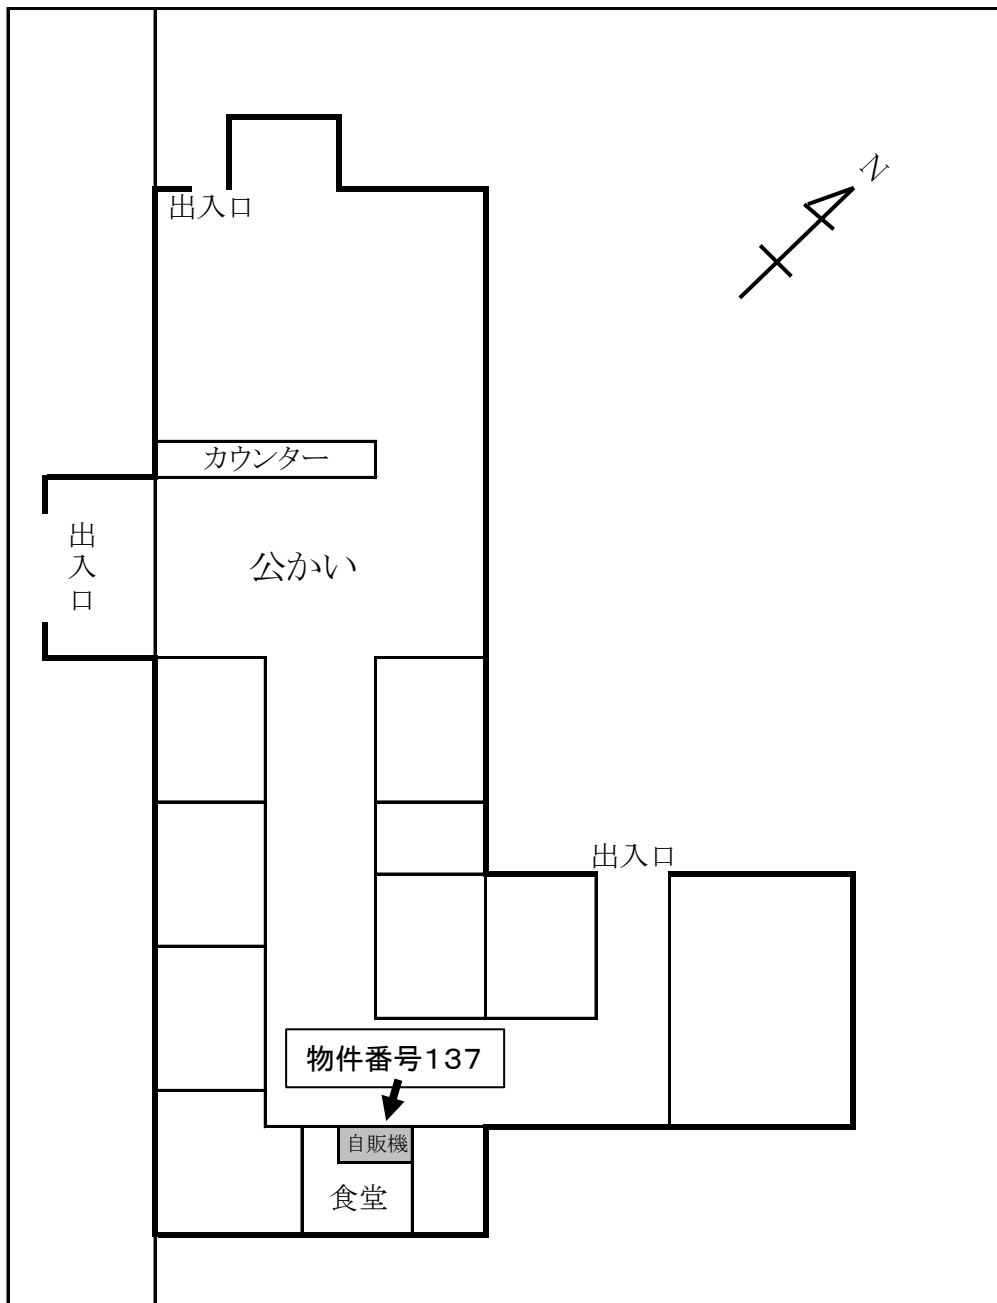


物件番号138 北部産業創造センター2F図面(抜粋)

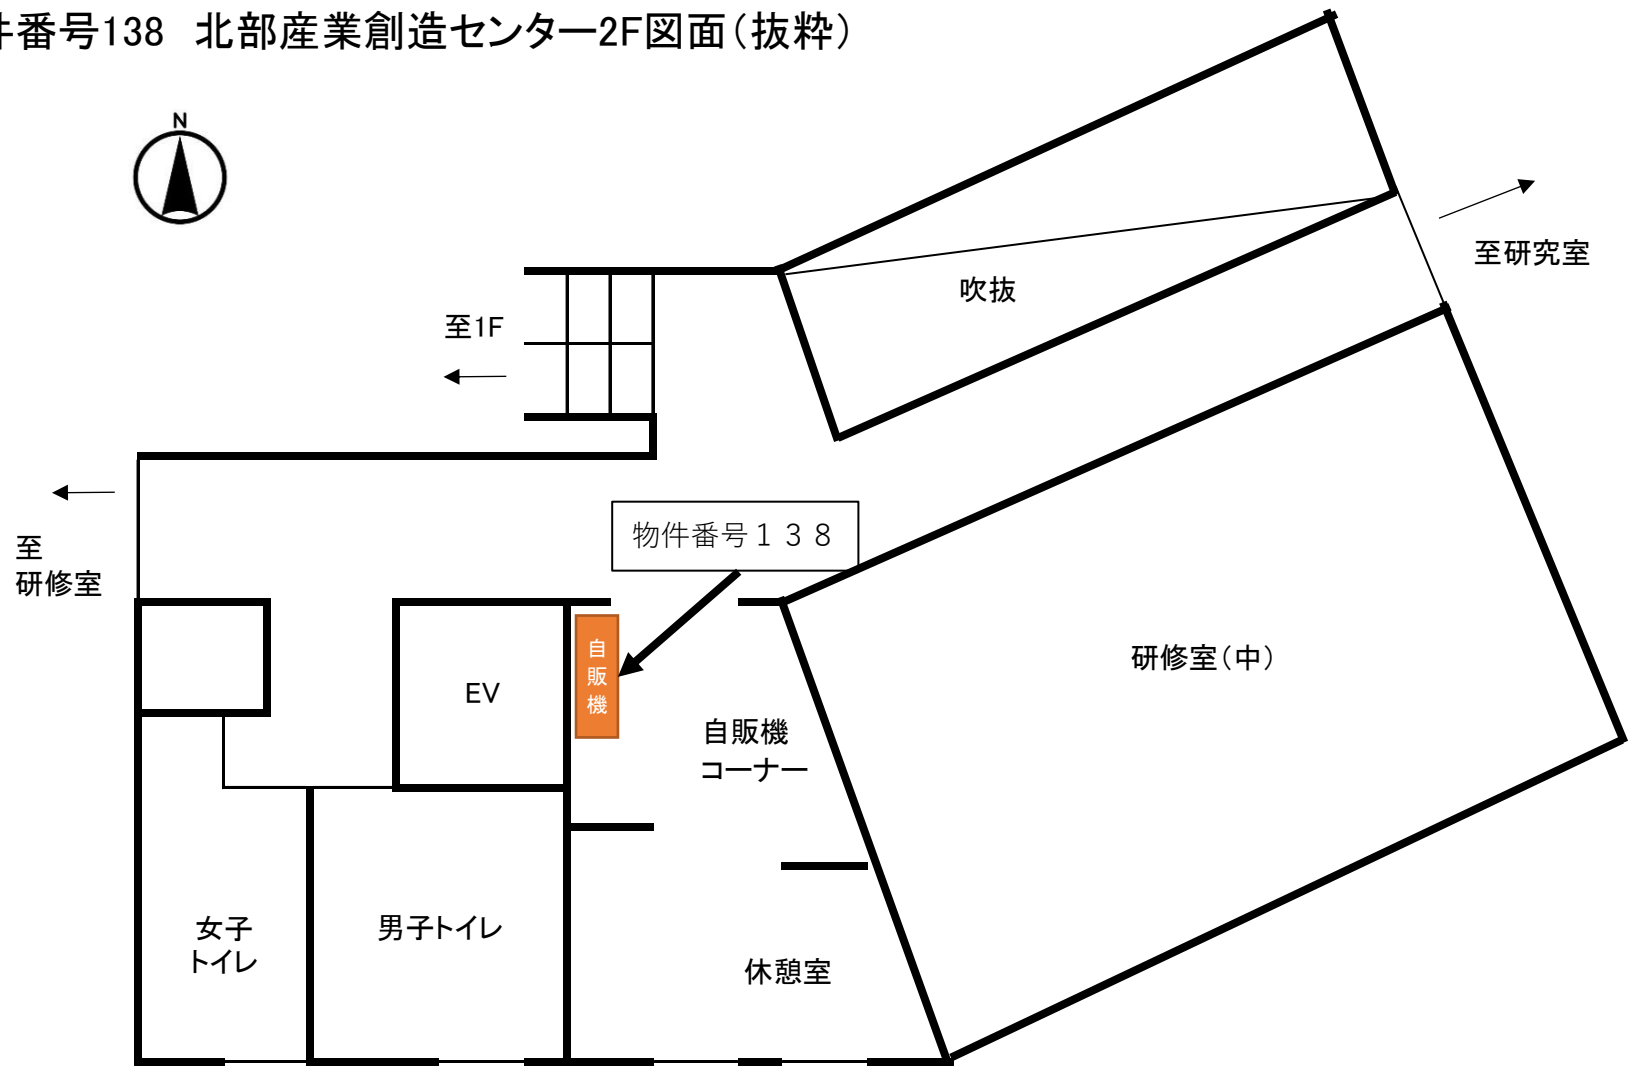




物件番号139 農業大学校

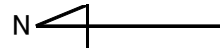

農場教室

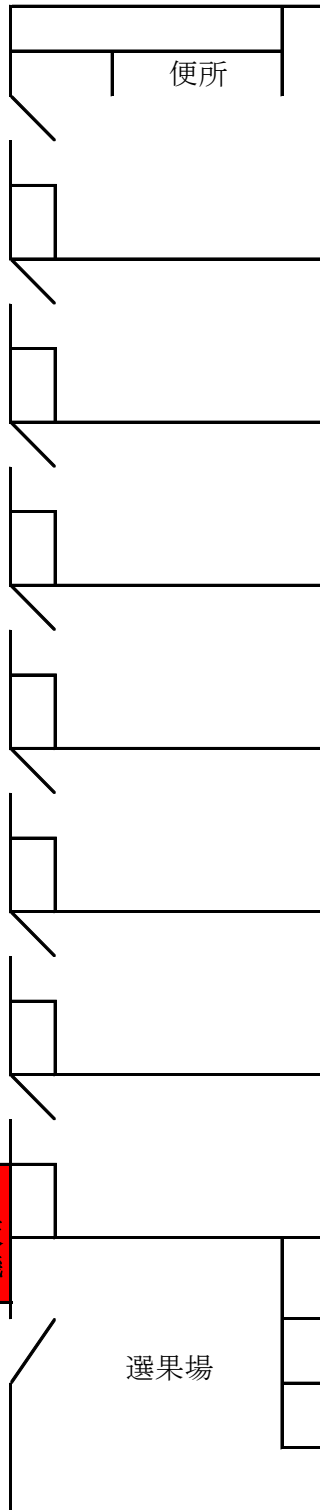

物件番号139



自販機

選果場


# 物件番号139 農業大学校 施設概要

## 1 建物配置図




# 京都府綾部総合庁舎建物配置図


物件番号140 綾部総合庁舎

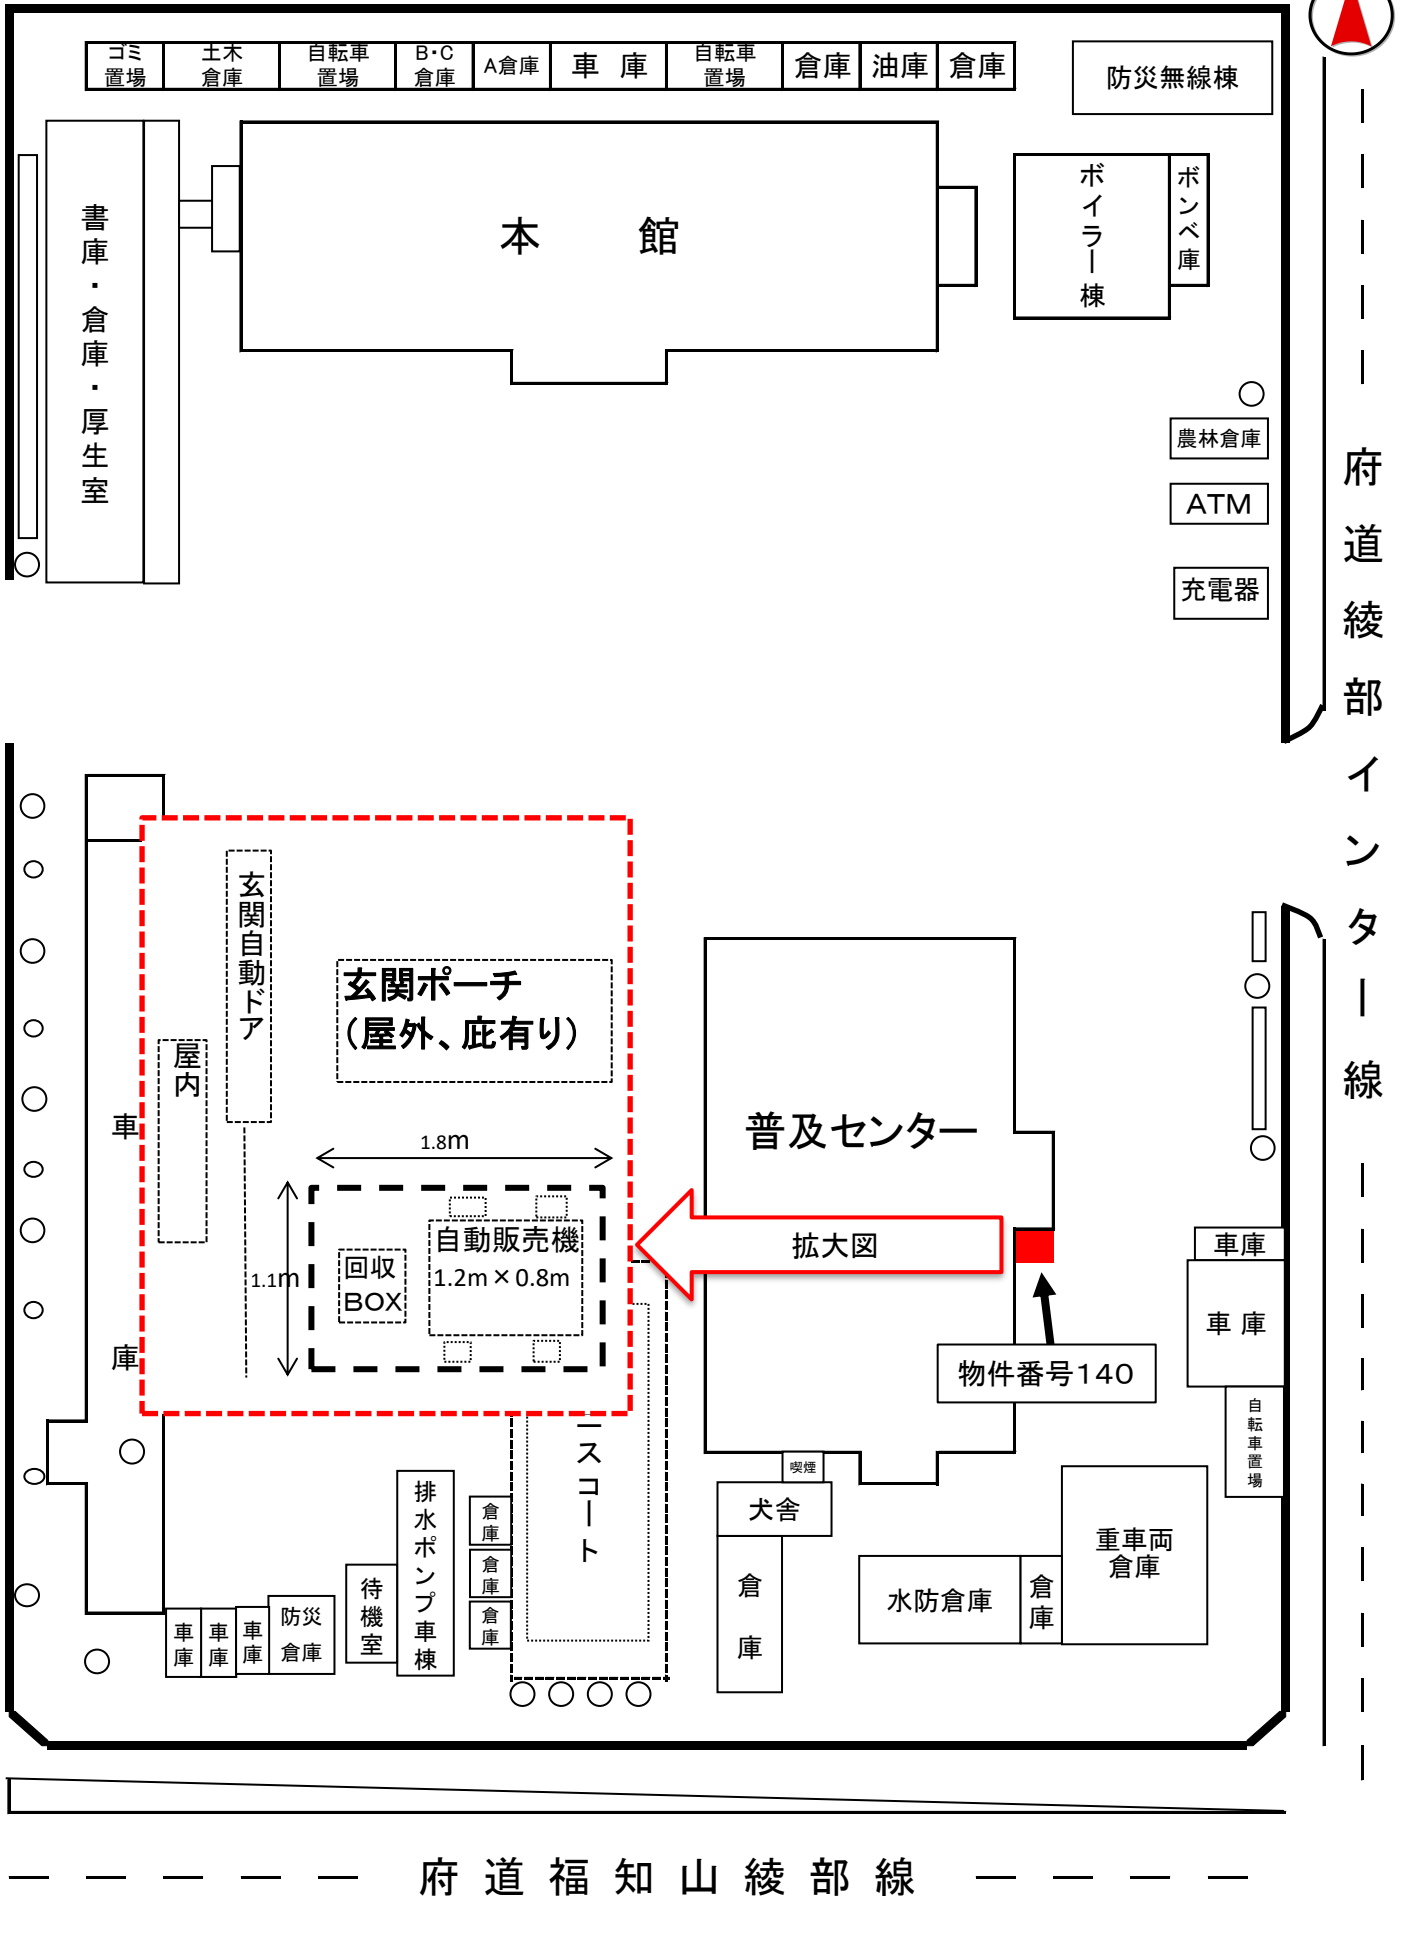


物件番号141～142 京都府立綾部高等学校(本校)

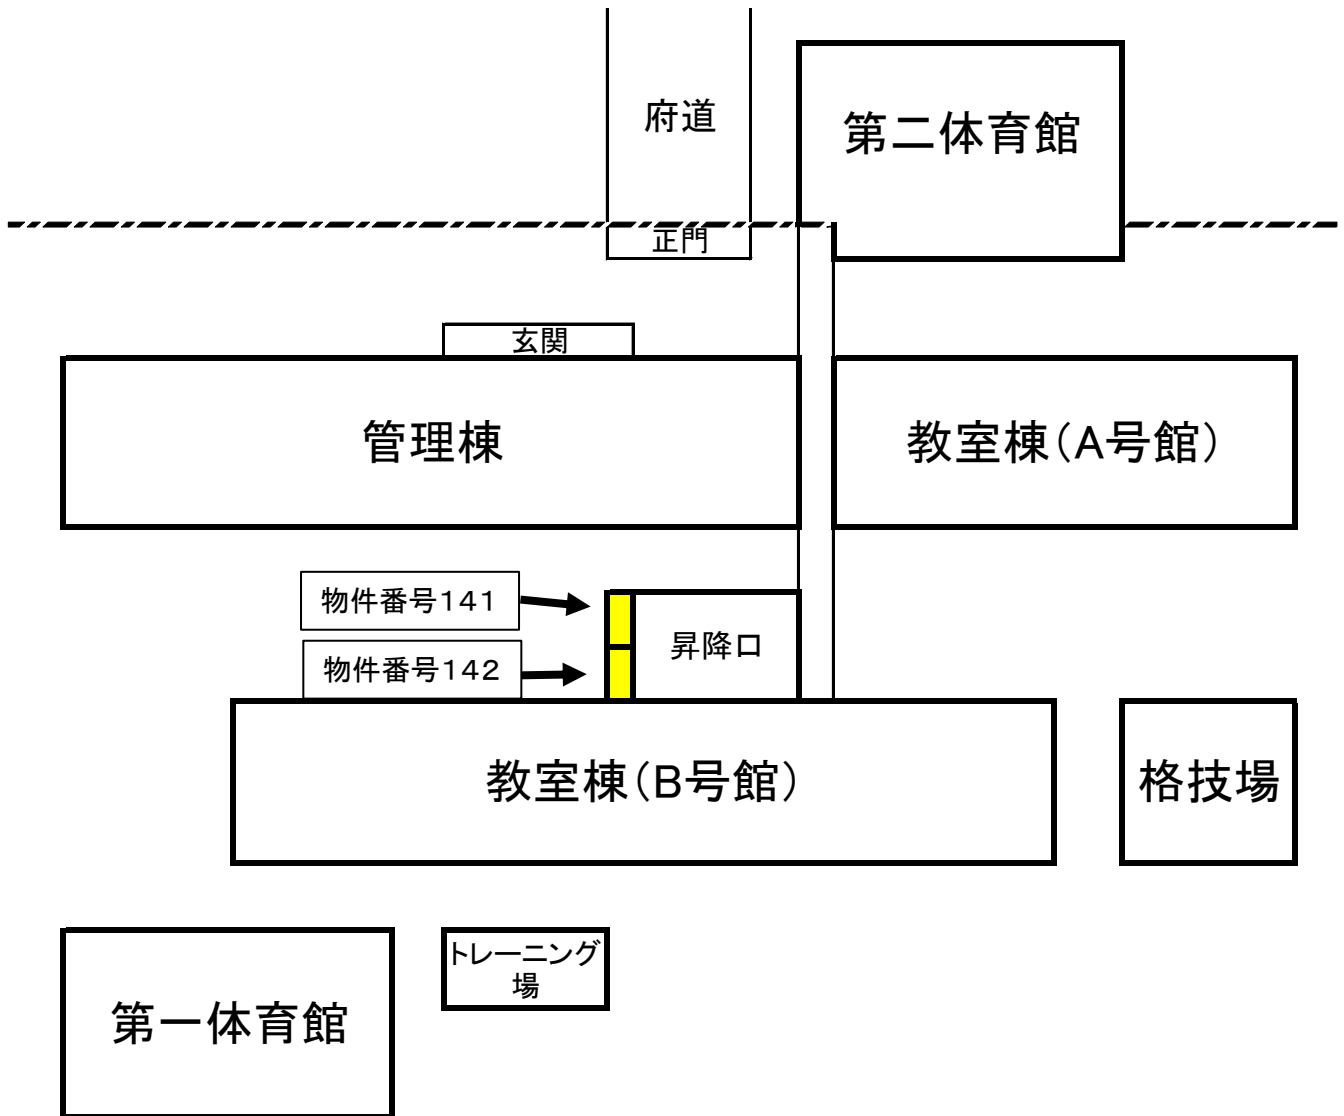

物件番号143 京都府立綾部高等学校(東分校)設置場所

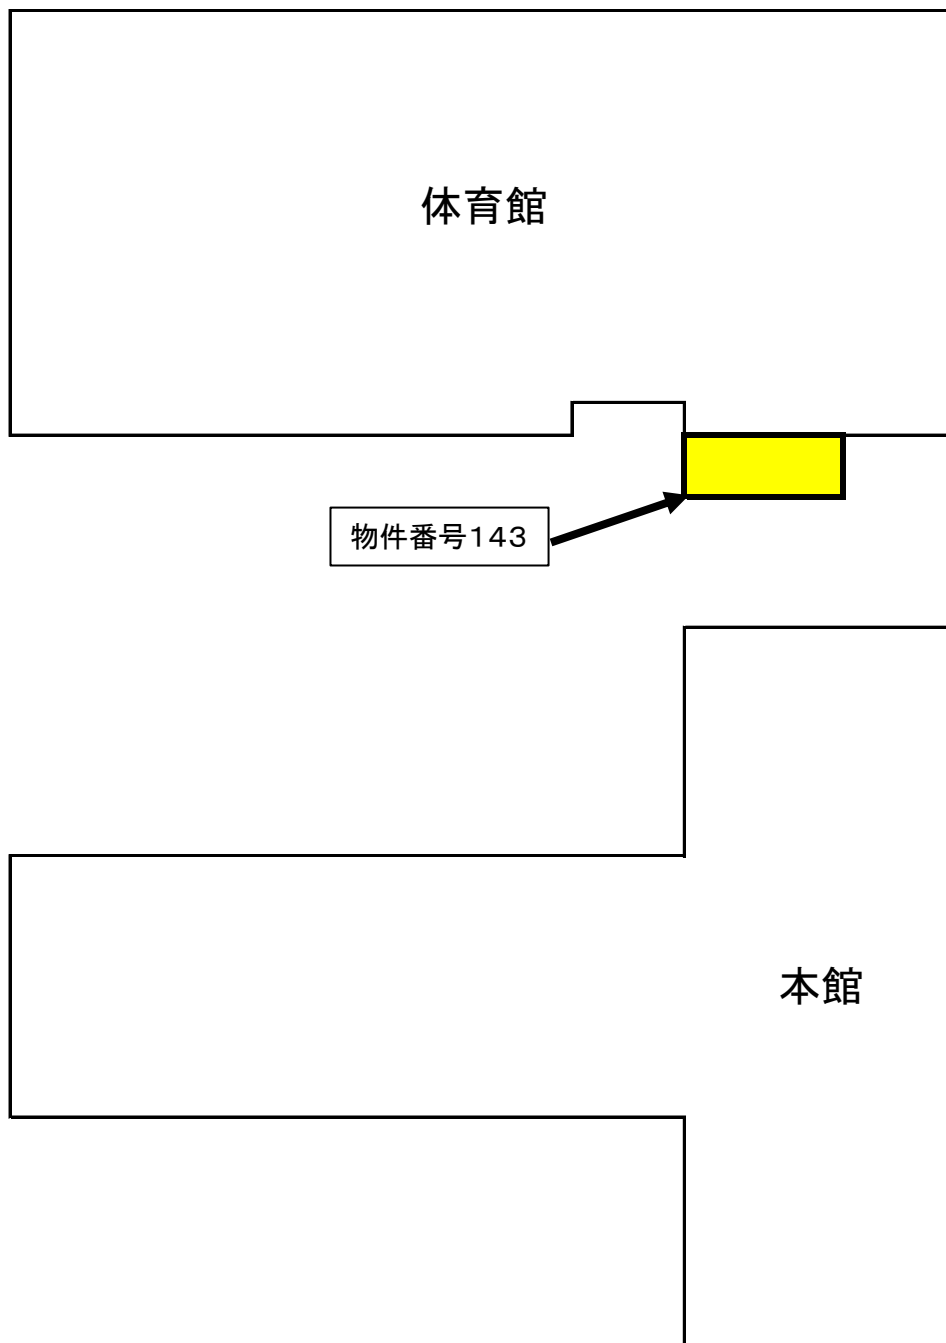

物件番号144 京都府綾部警察自動販売機設置場所図

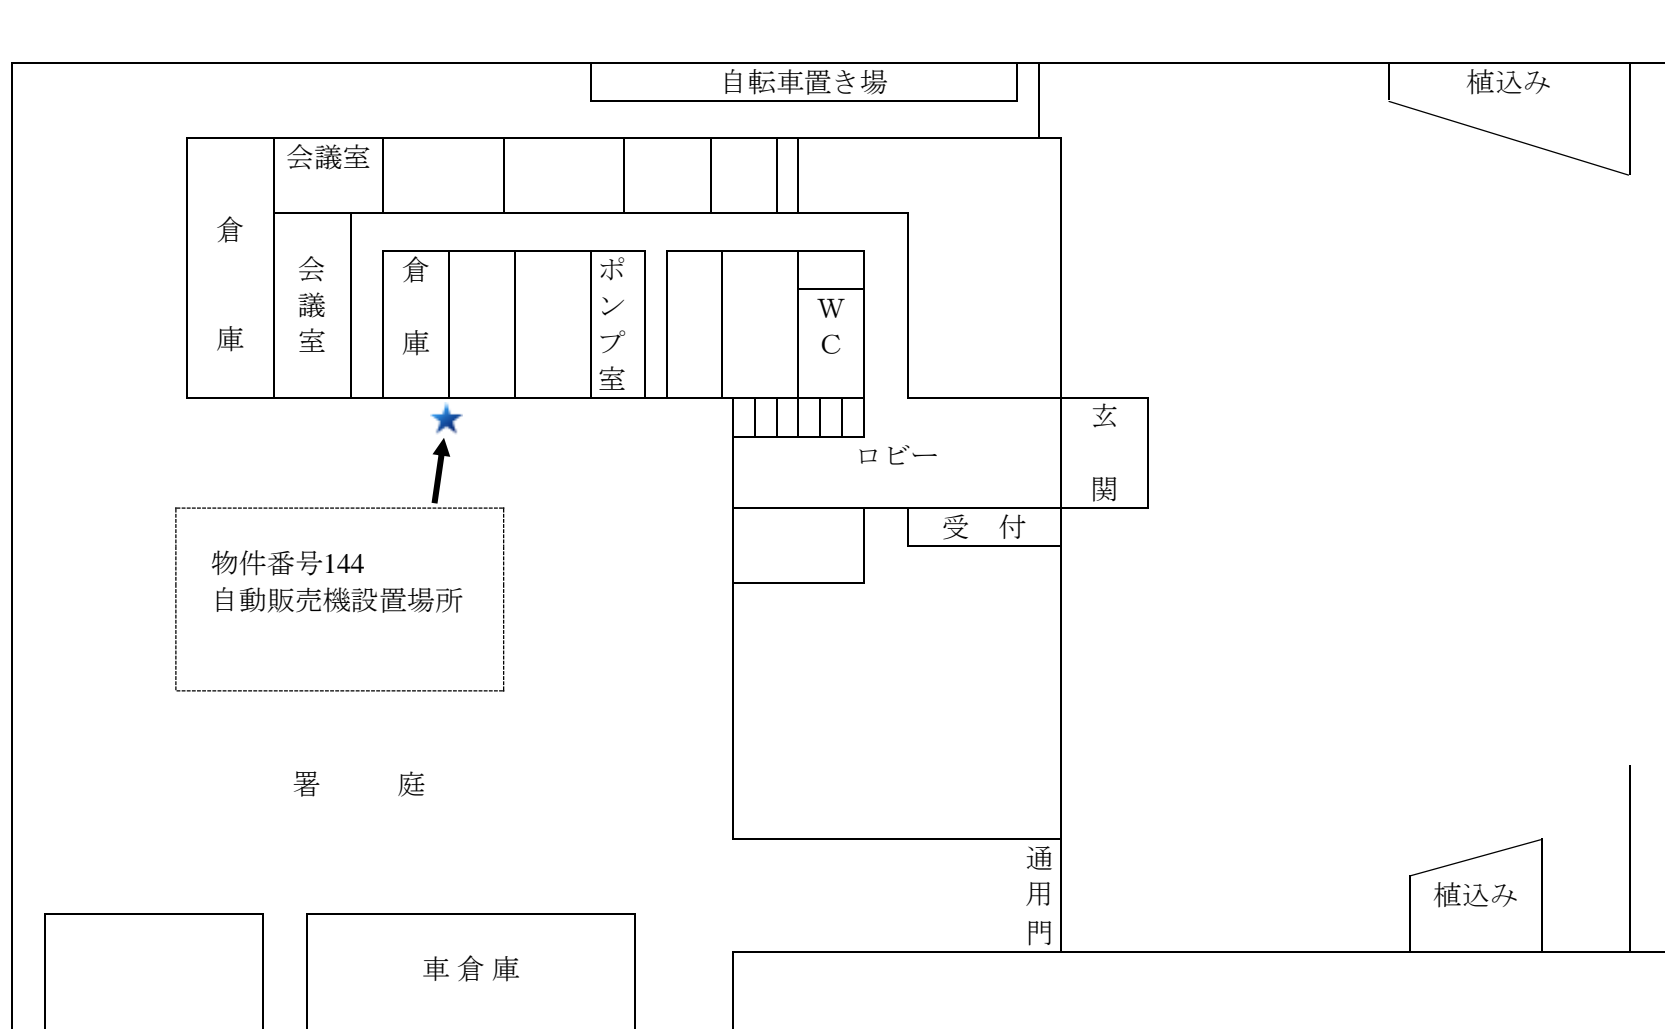

府道綾部福知山線