



物件番号172 京都駅前運転免許更新センター配置図

※⊗は電源コンセントを表す。

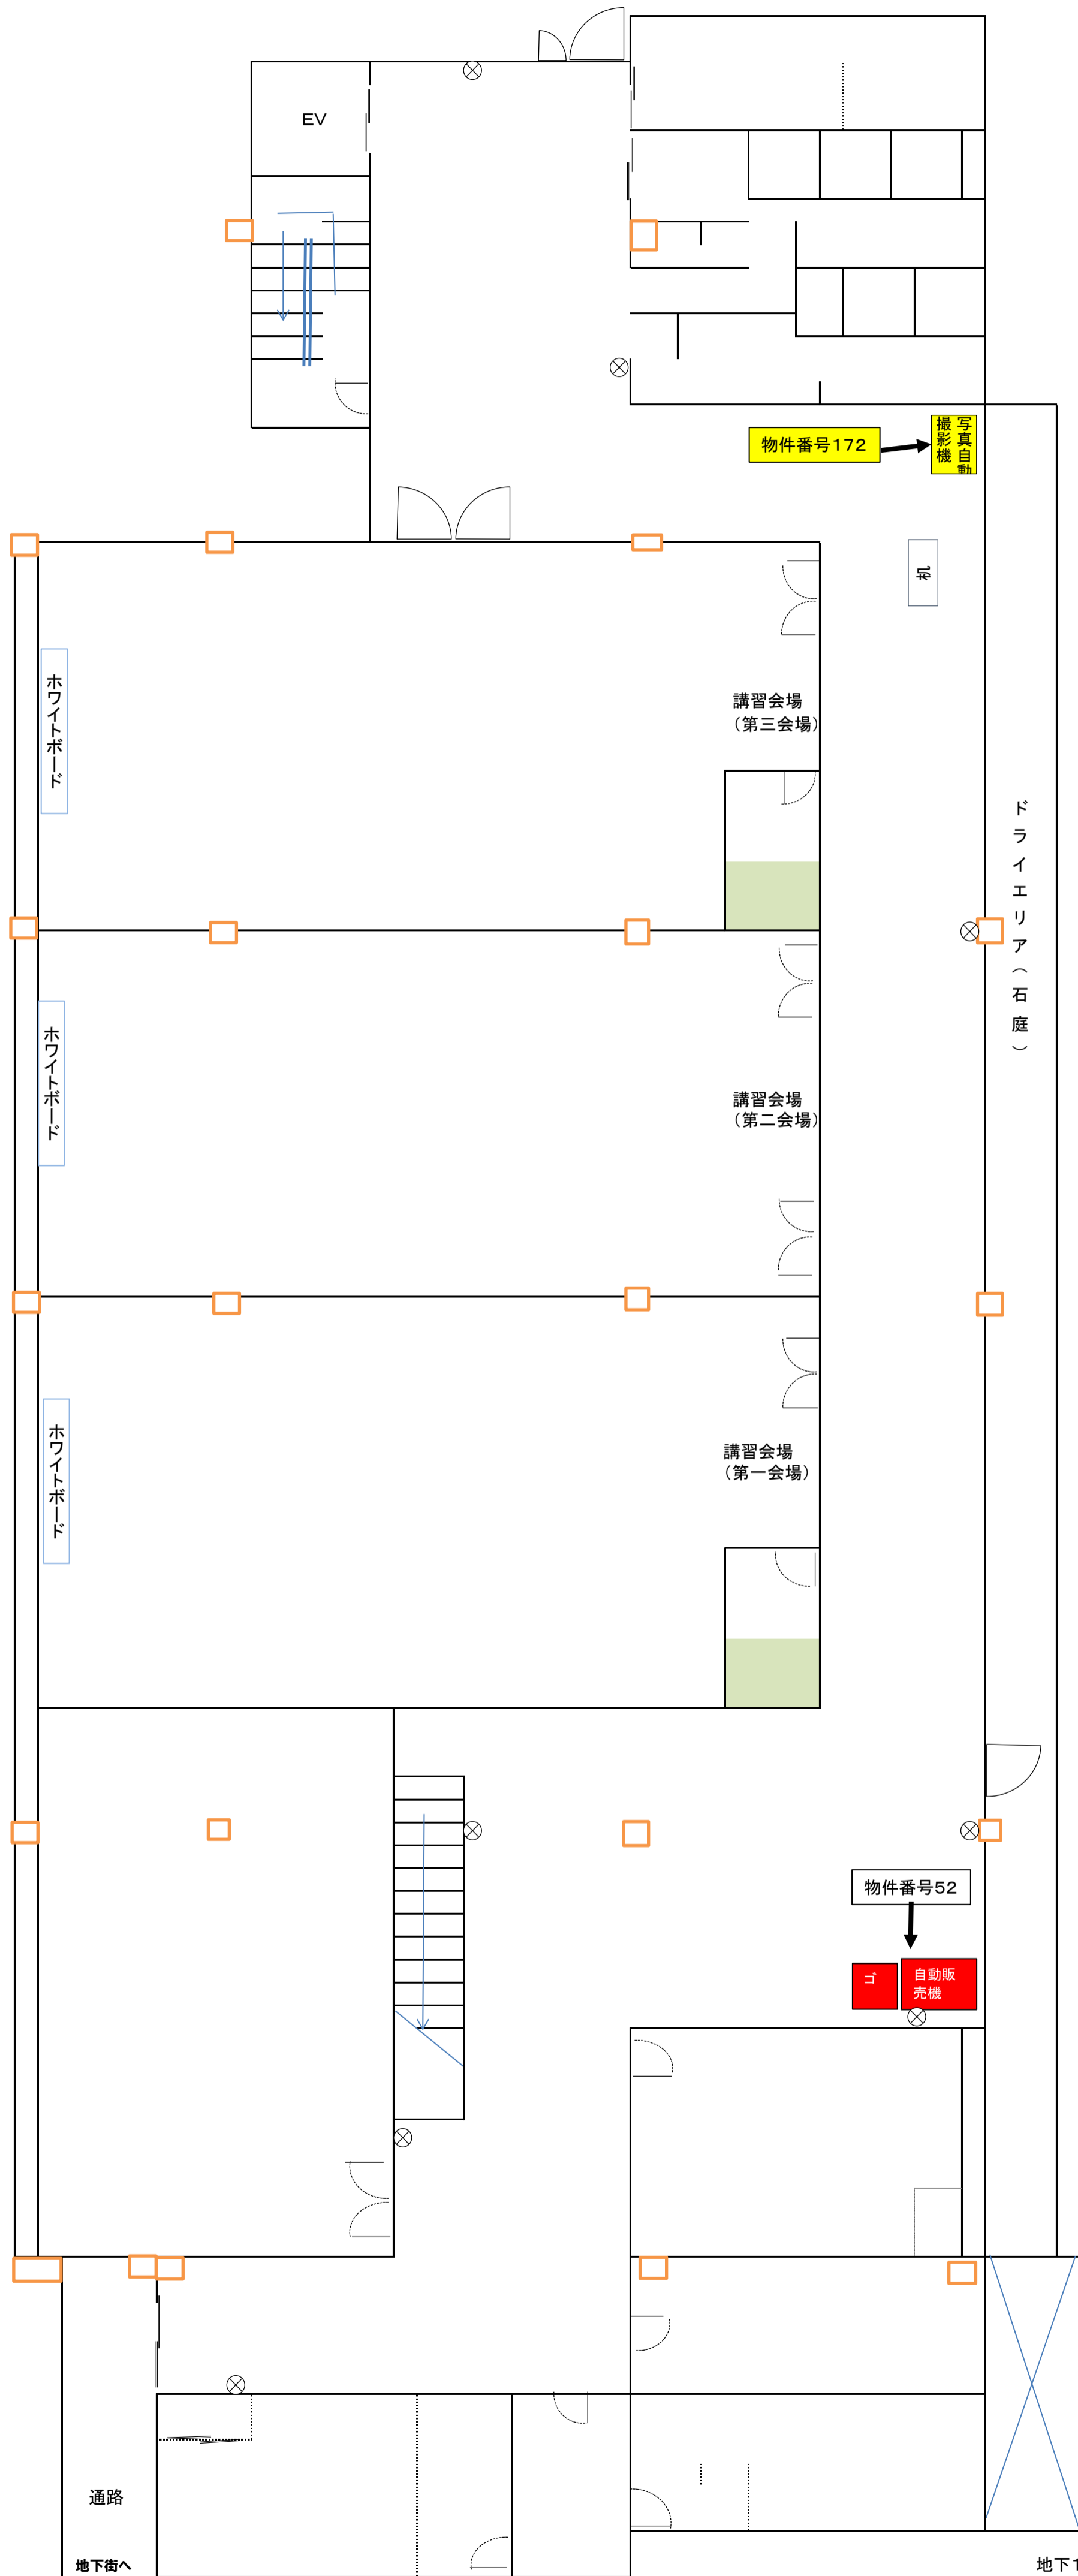

物件番号173

運転免許試験場 自動販売機設置図
(本館1階)

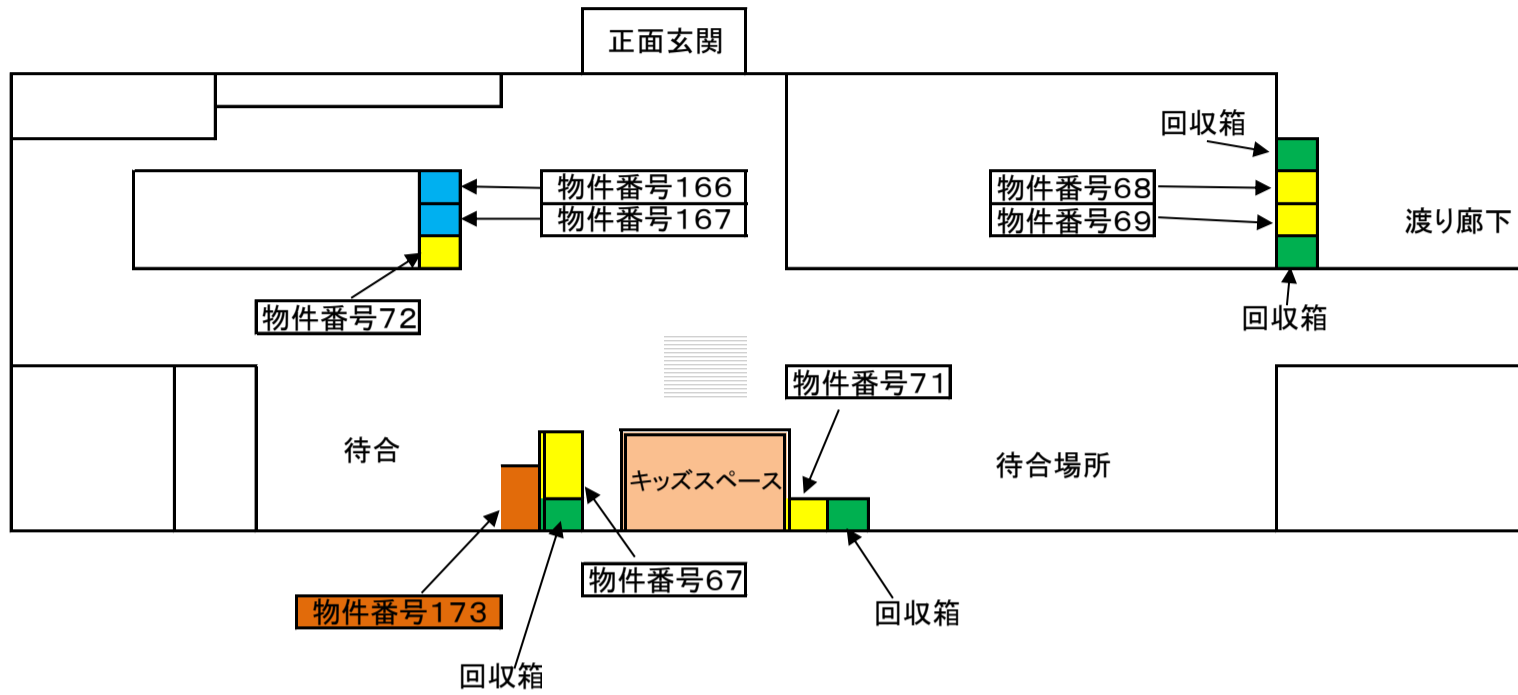

運転免許試験場 自動販売機設置図
(別館1階)

