



【物件番号2】北警察署 自動販売機設置図

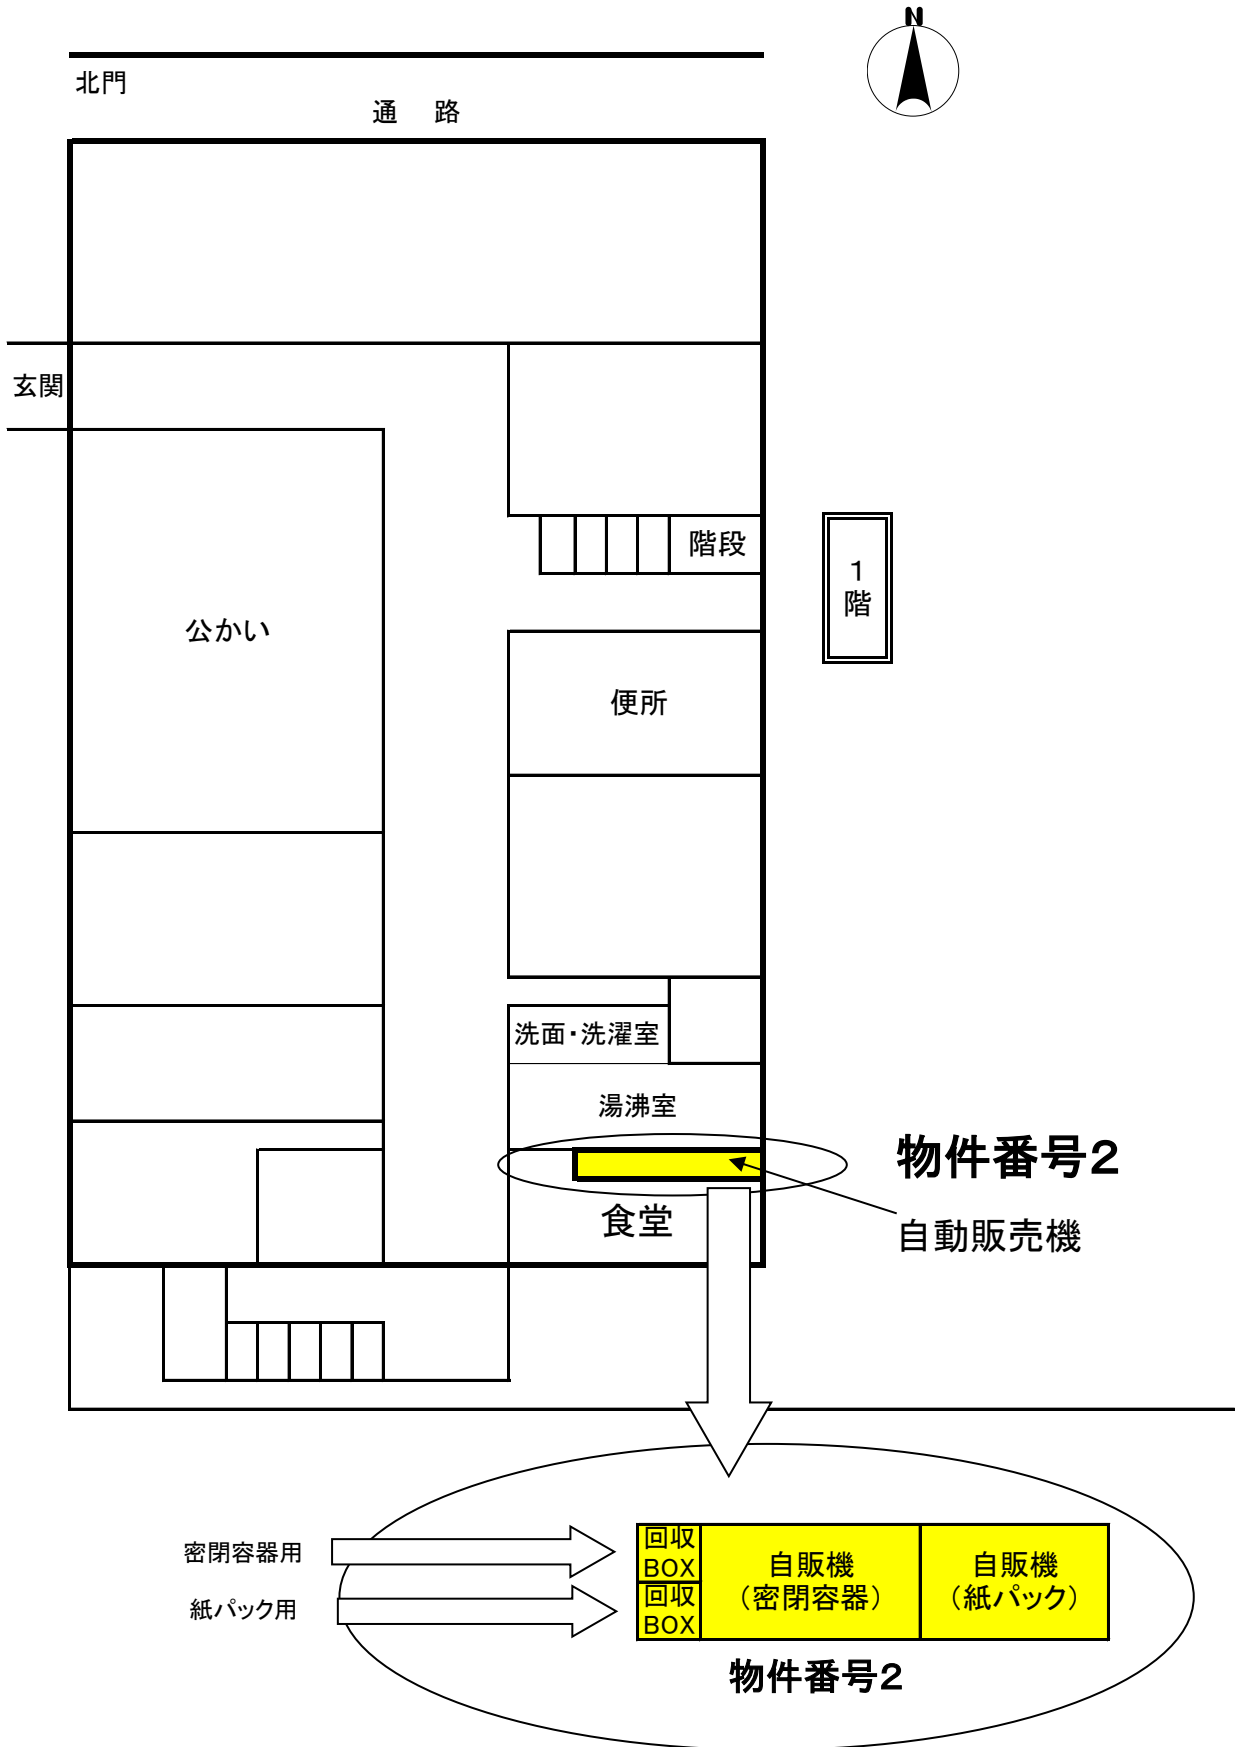


【物件番号3】 京都府立清明高等学校

大階段

物件番号3

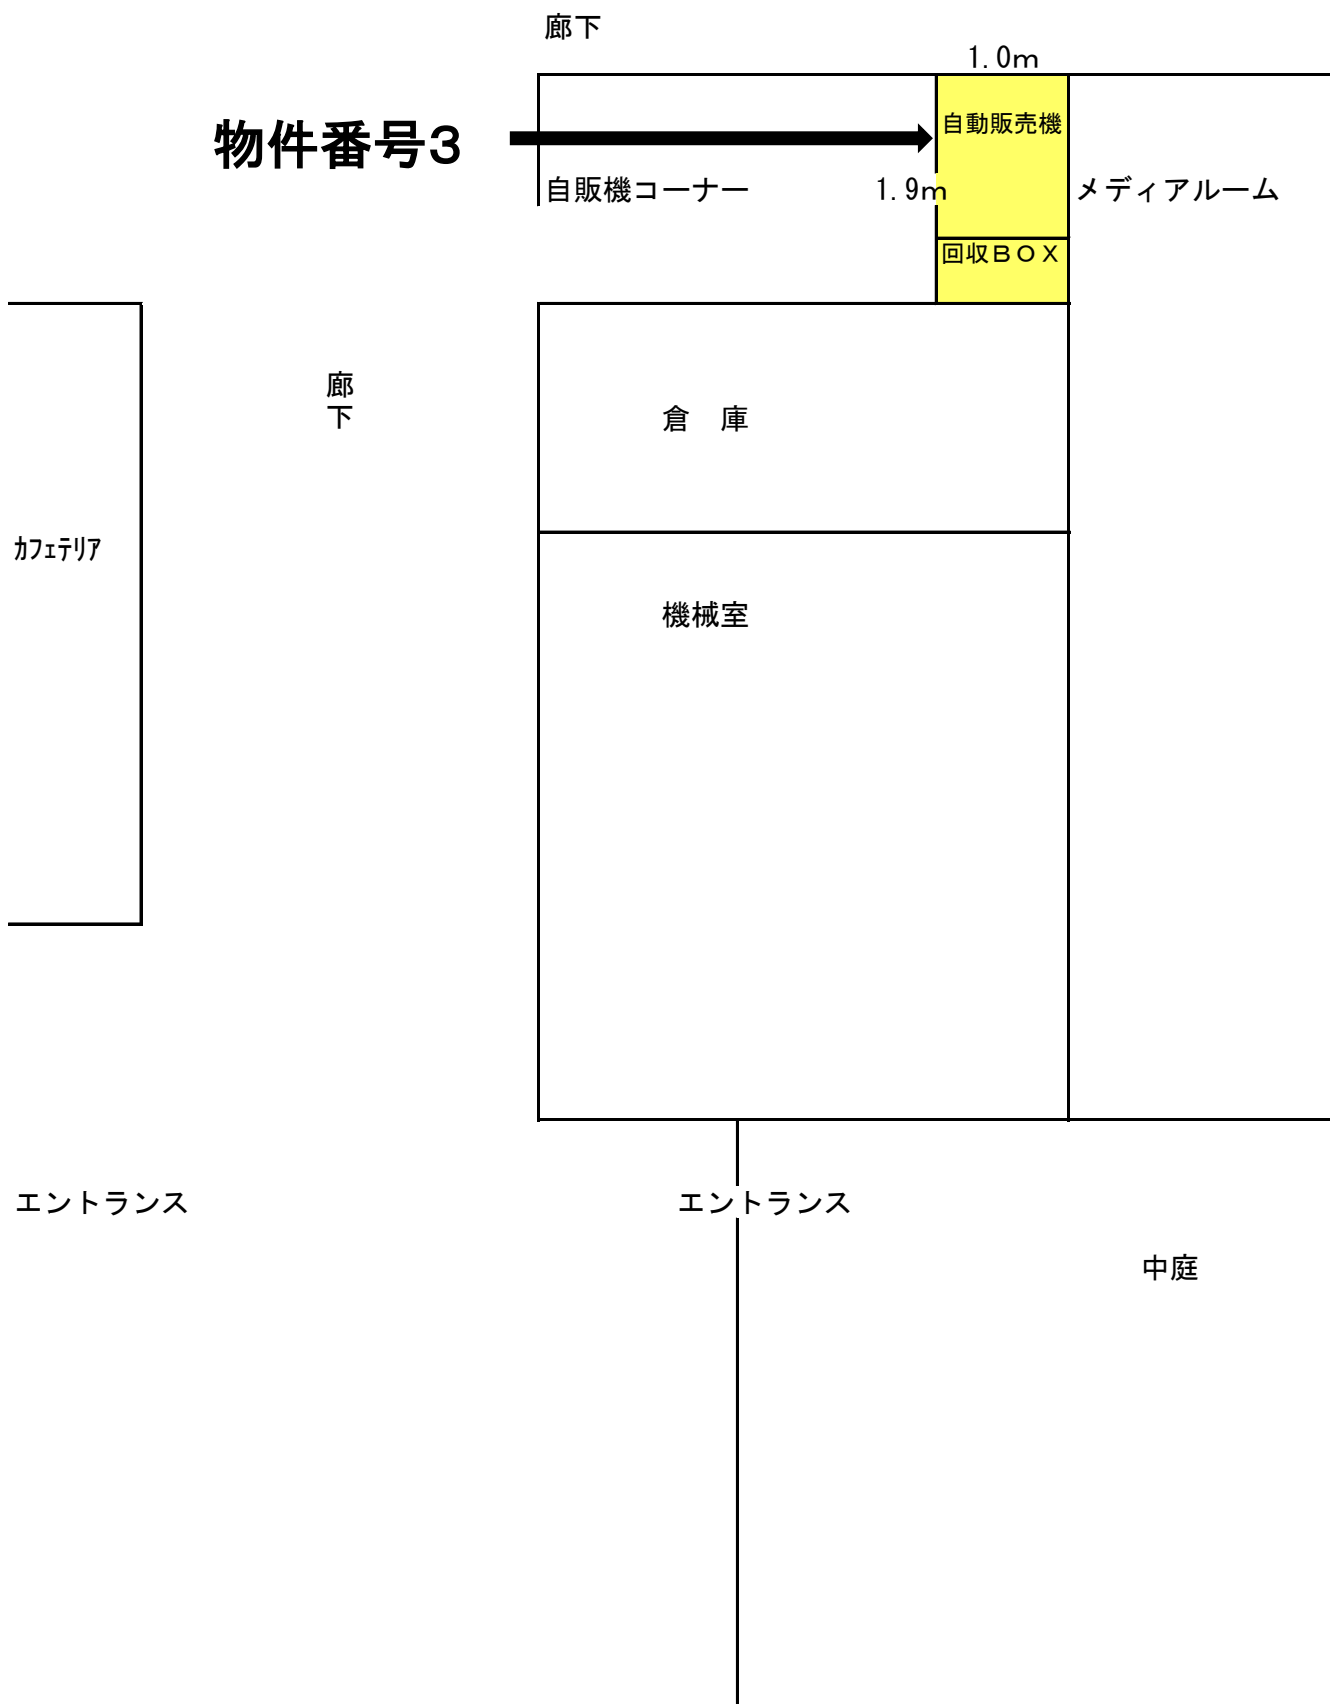

【物件番号4】京都府立図書館

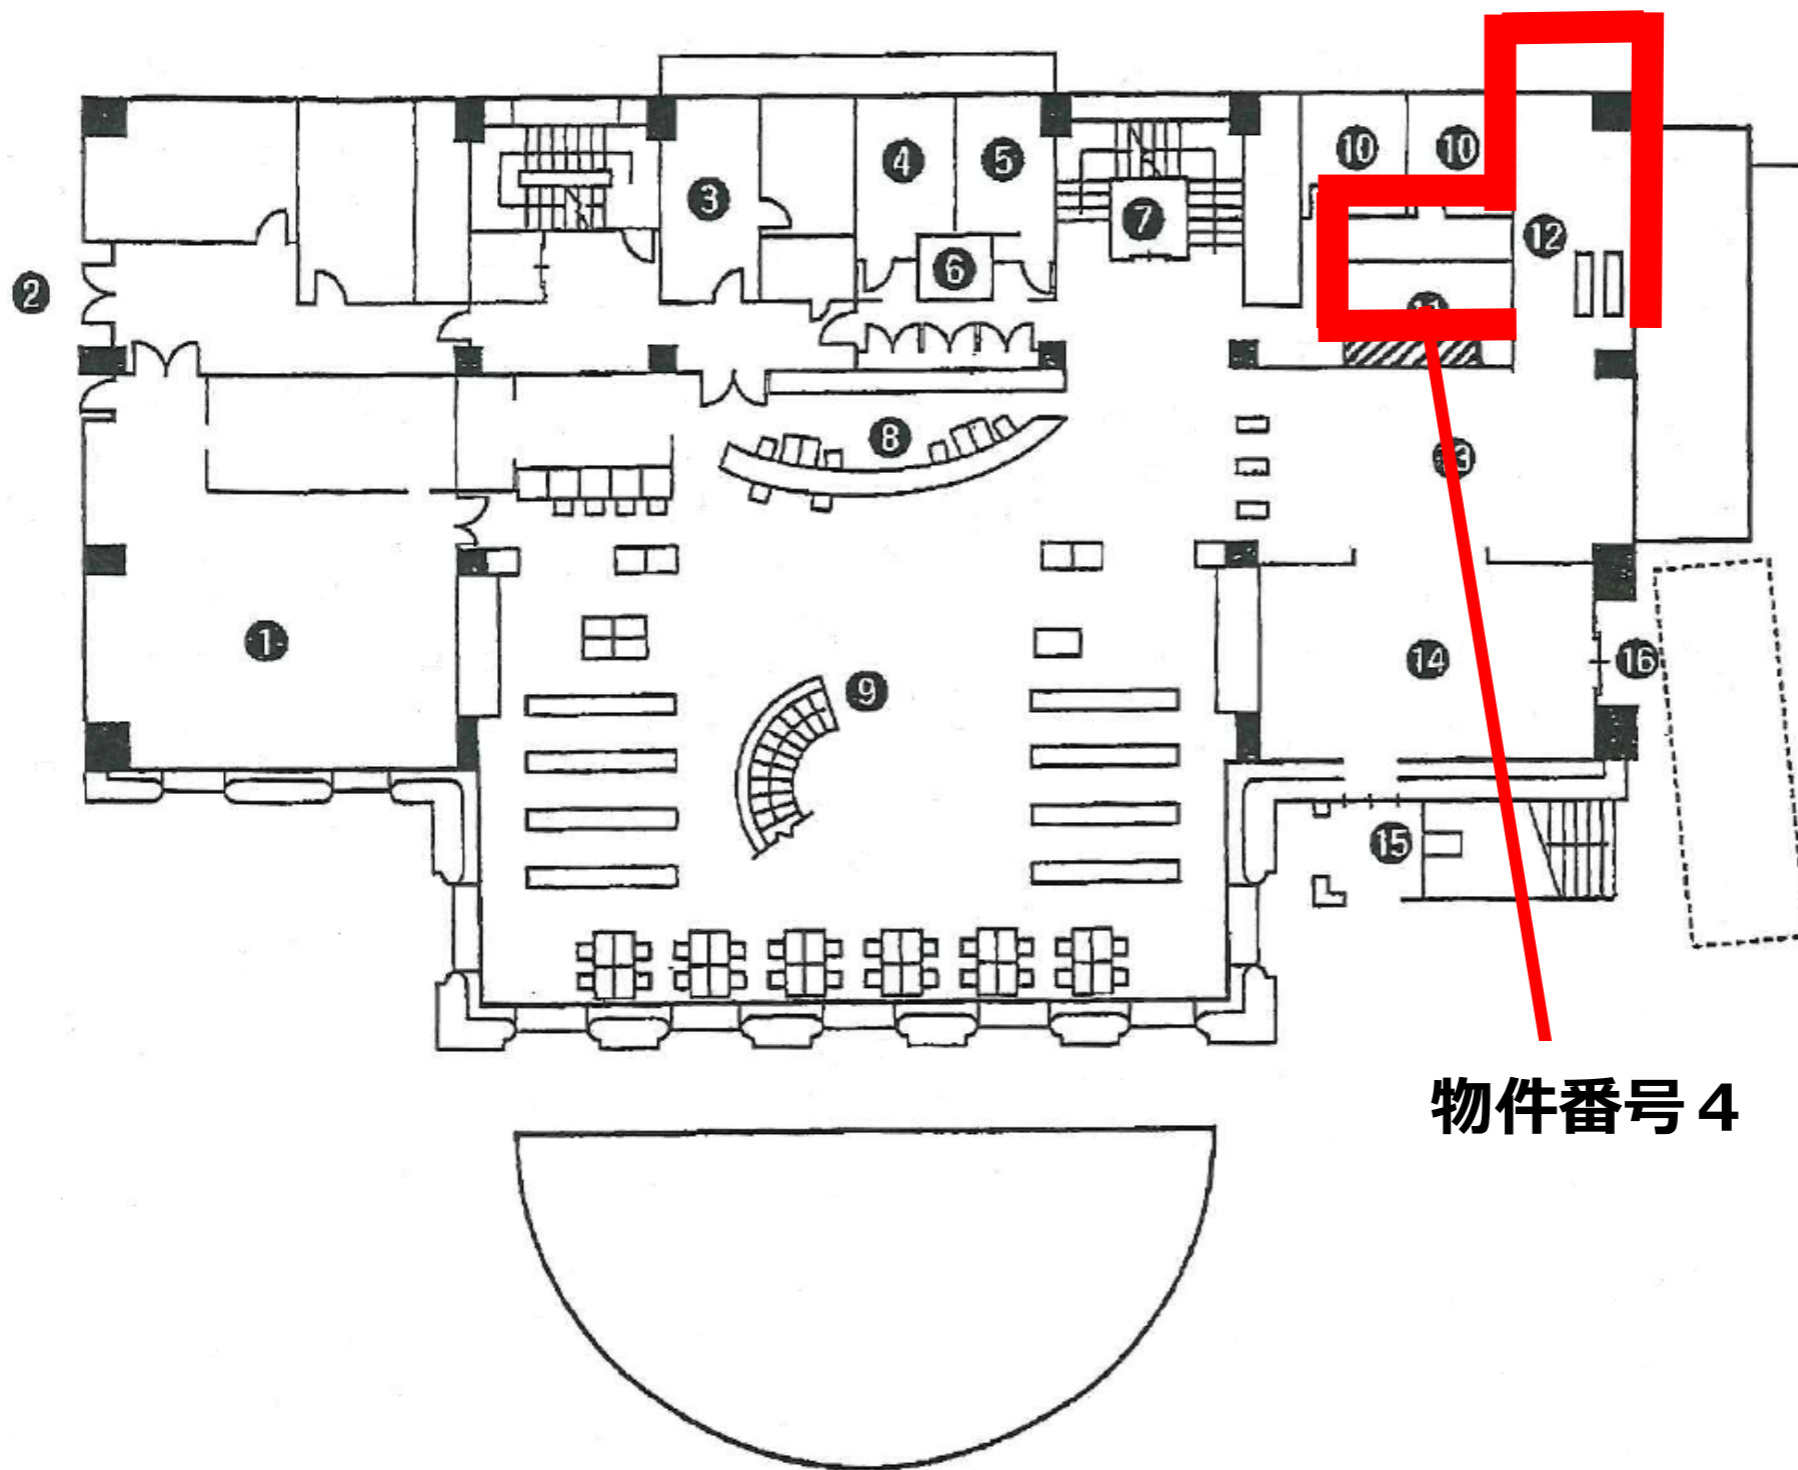


1階 平面図

- ①市町村支援作業室
- ②職員通用口
- ③救護室
- ④女子WC
- ⑤男子WC
- ⑥車イス用WC
- ⑦エレベーター
- ⑧カウンター
- ⑨閲覧室
- ⑩対面朗読室**
- ⑪ロッカーコーナー**
- ⑫休憩コーナー
- ⑬エントランスホール
- ⑭風除室
- ⑮返却ポスト
- ⑯来館者出入口

物件番号4

【物件番号5】京都府職員研修・研究支援センター

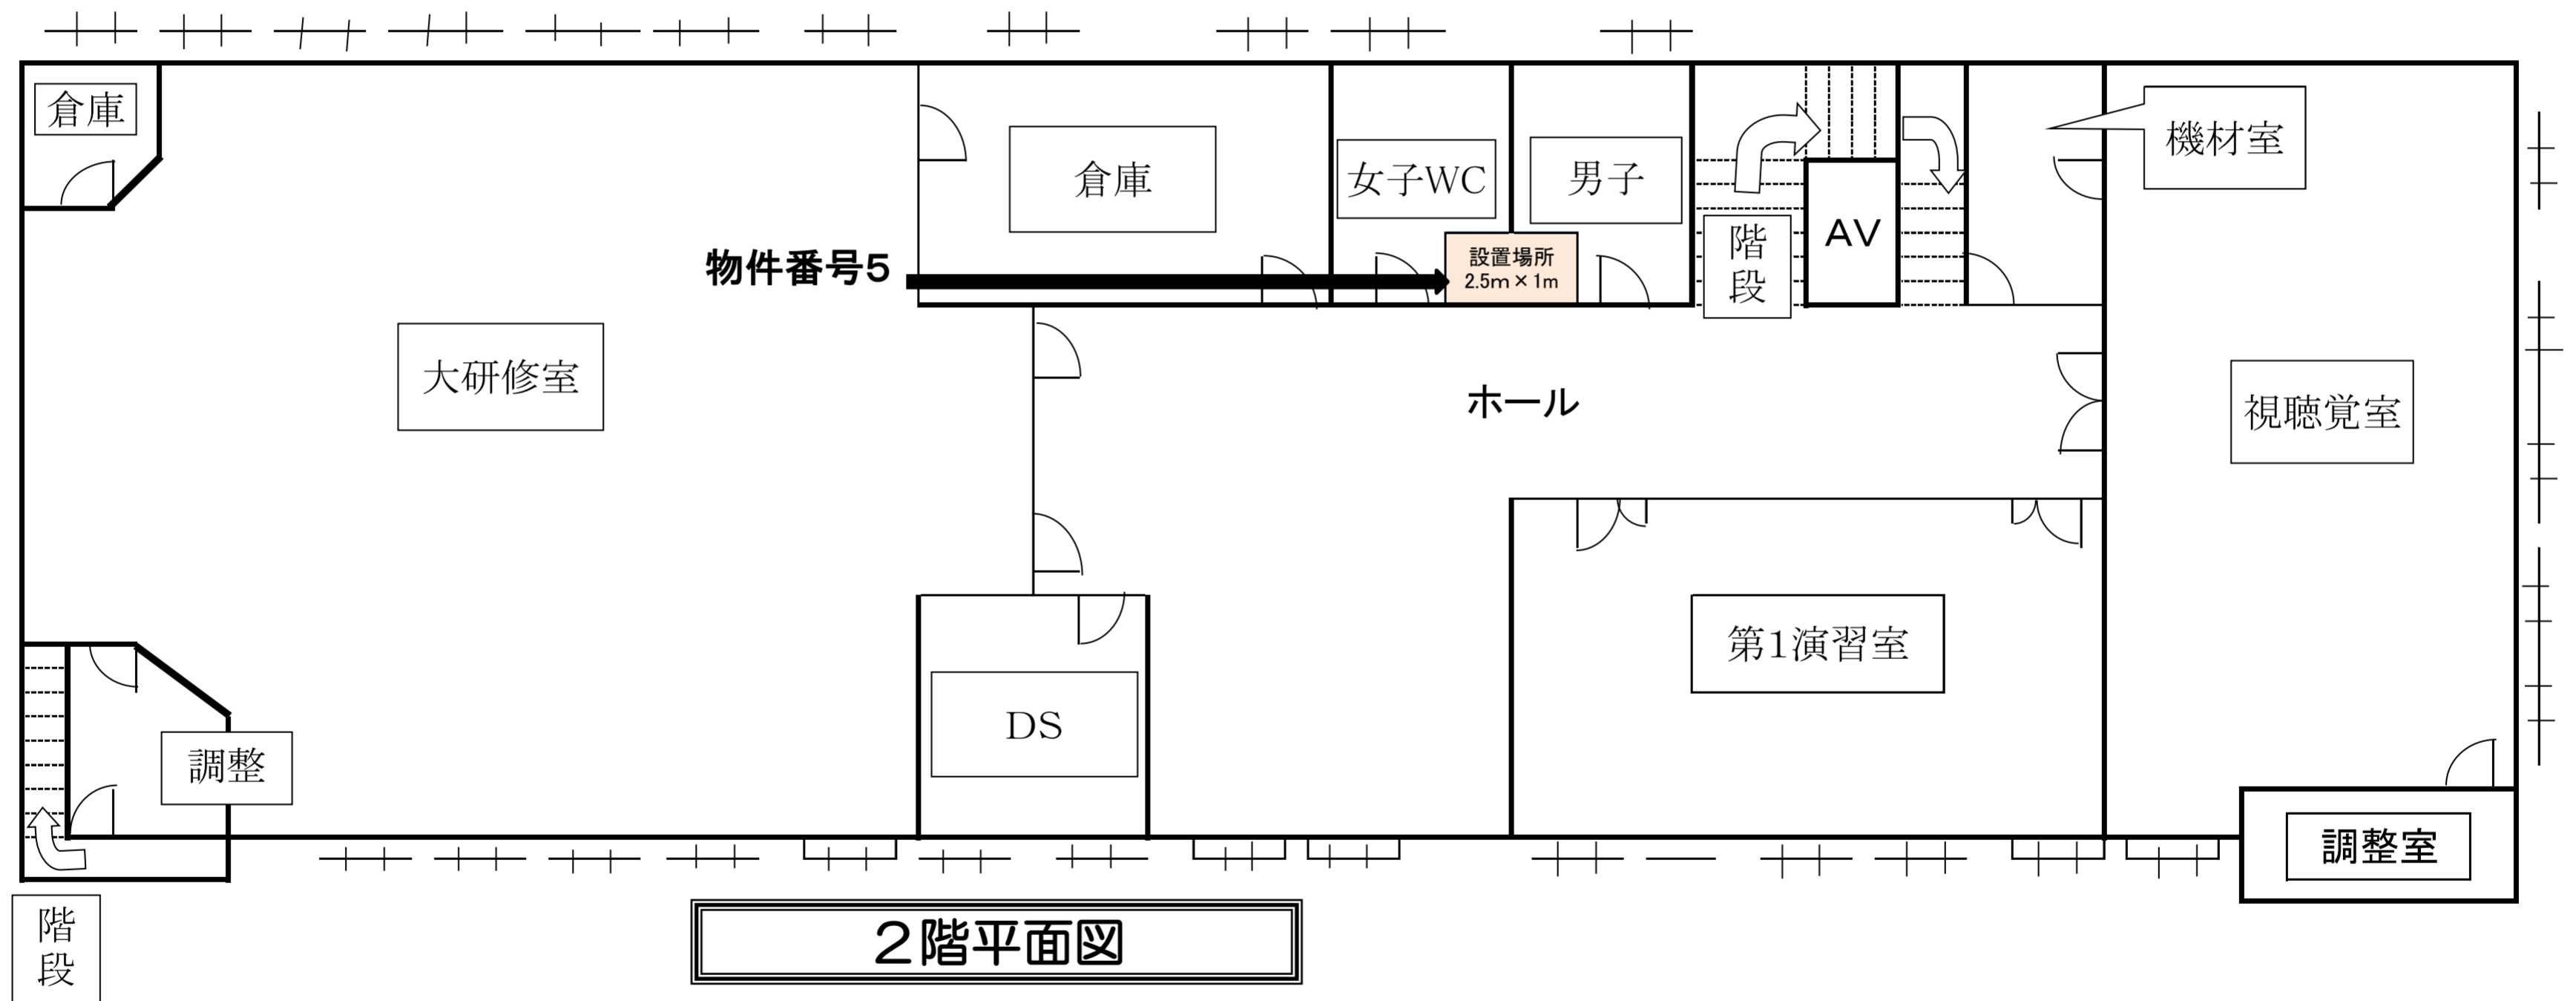


【物件番号6】陶工高等技術専門校


1 階




地階

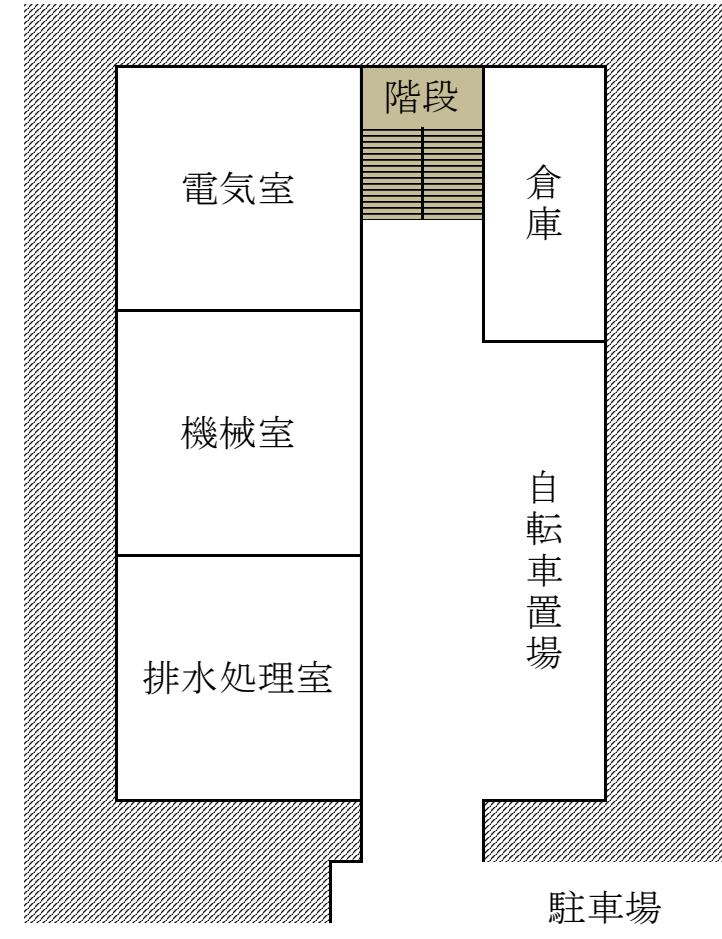


2 階

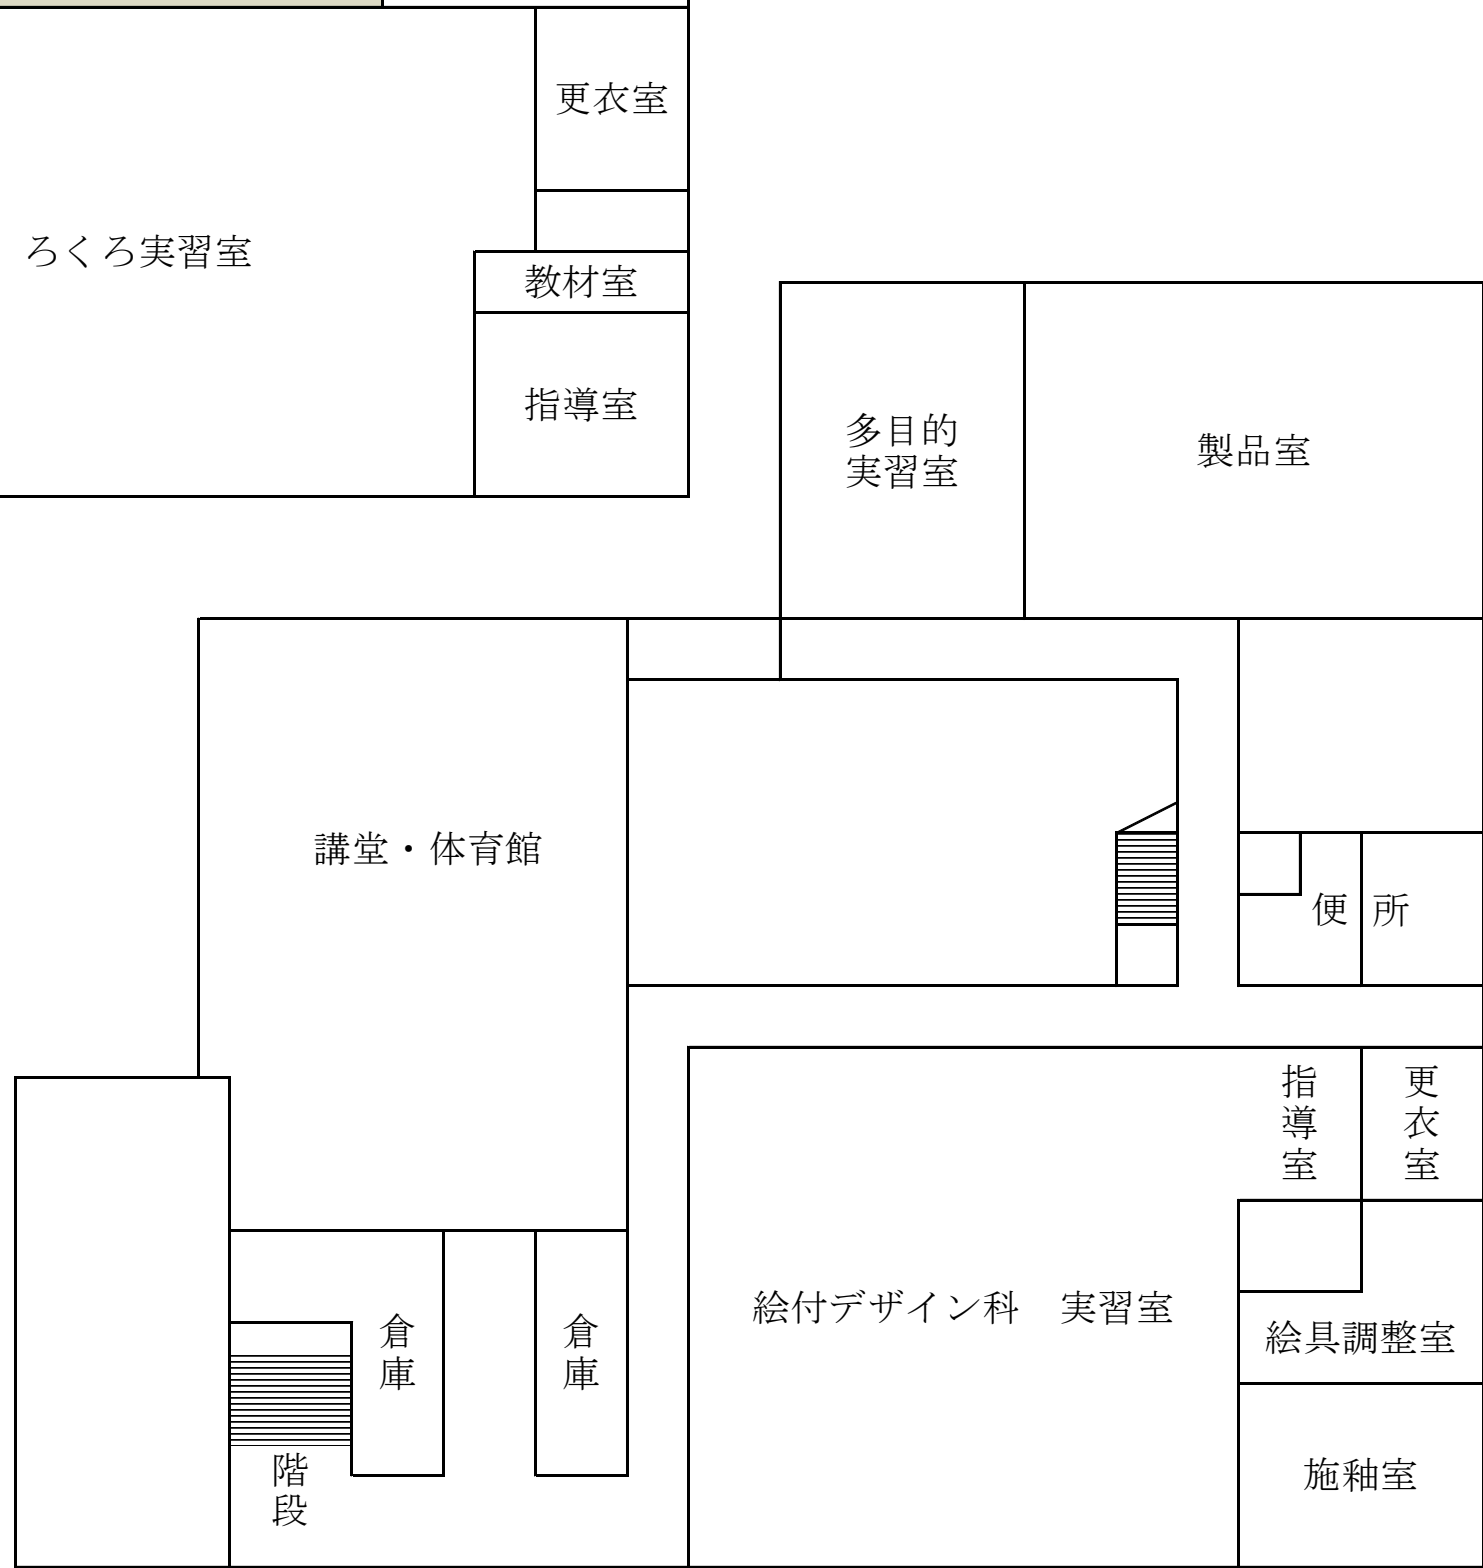

3 階

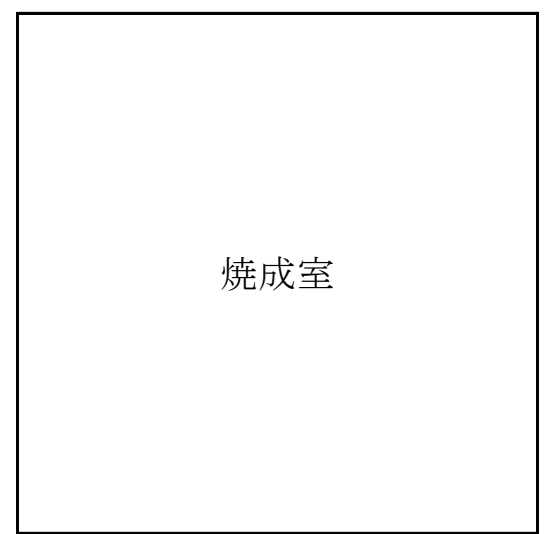


【物件番号7】下京警察署

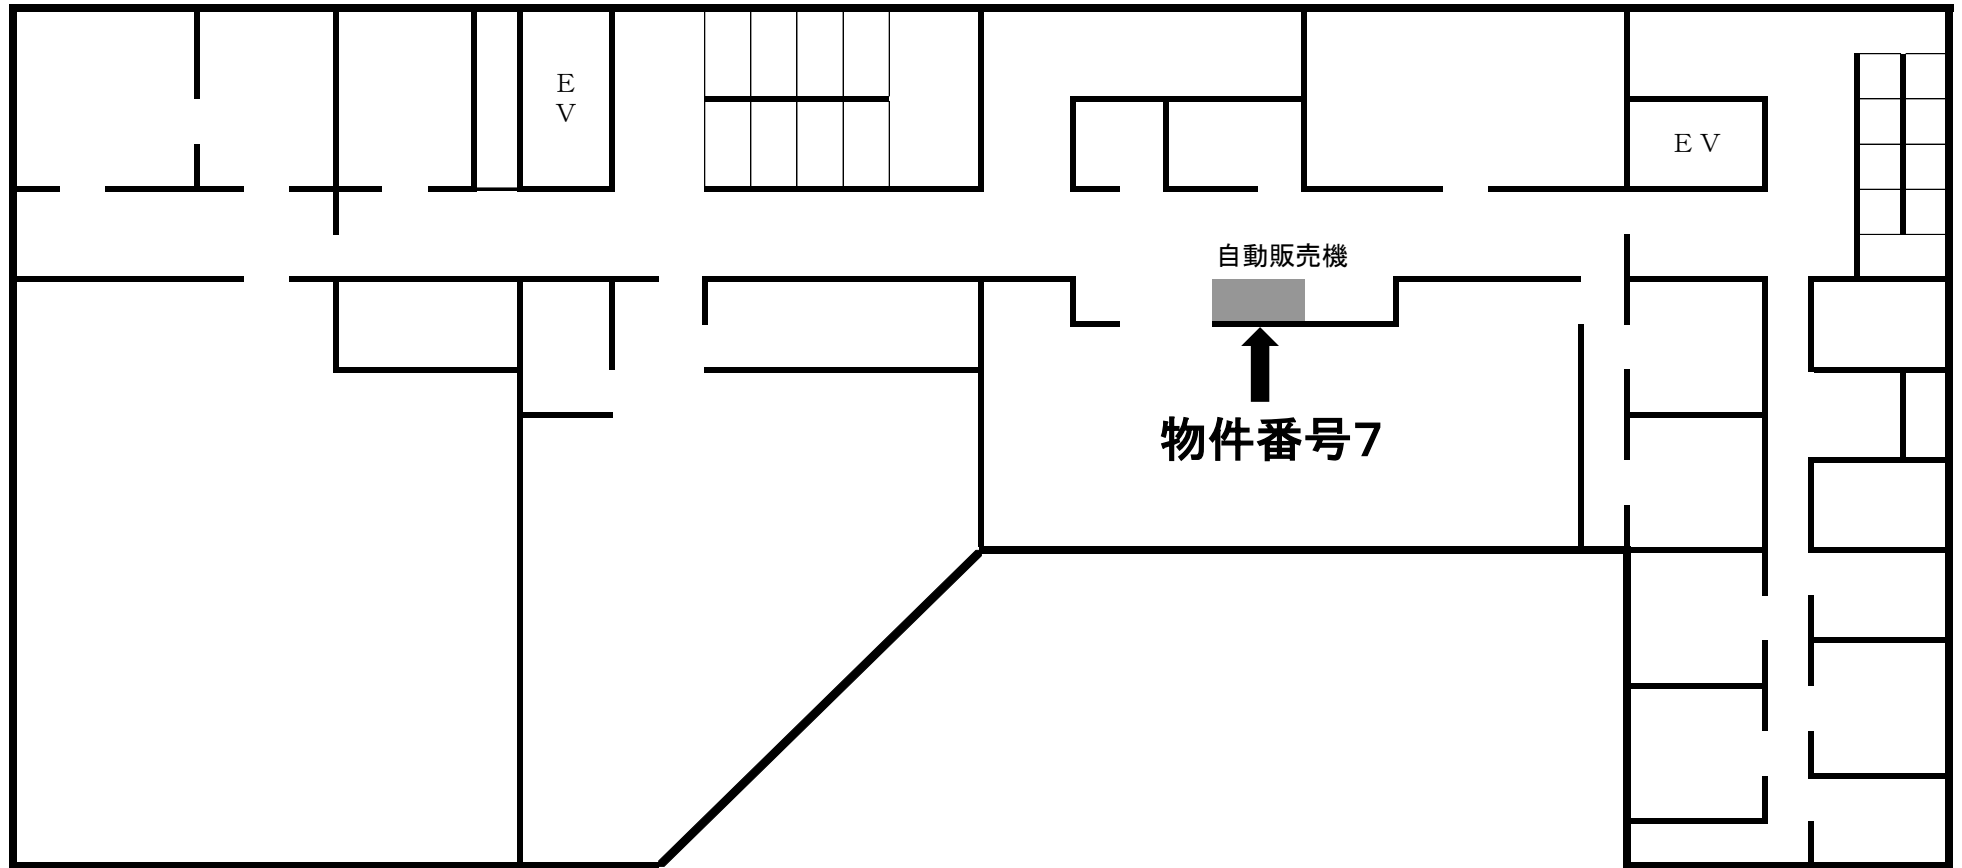

3階

【物件番号8、9、10】運転免許試験場

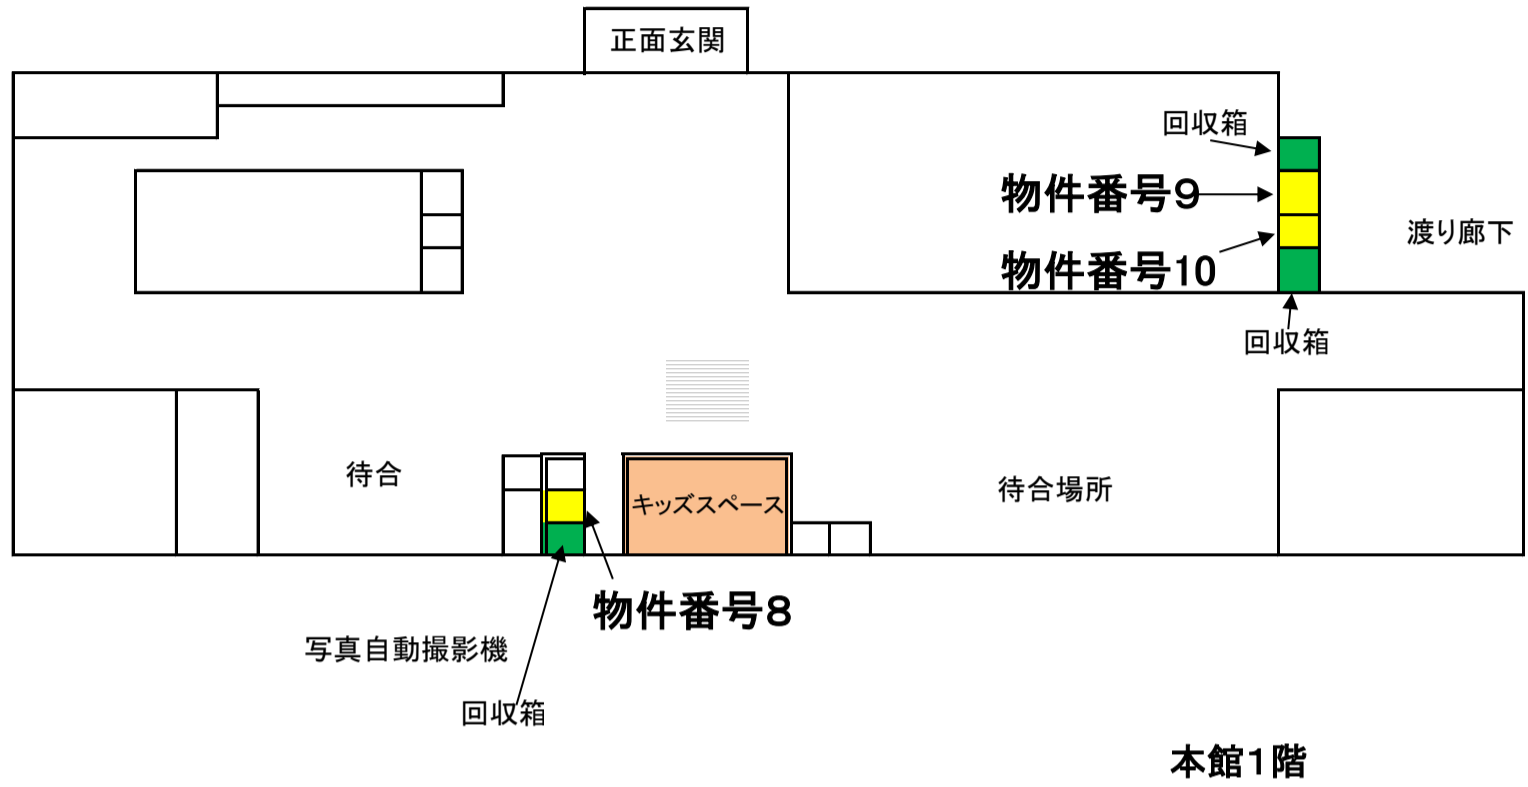

【物件番号35, 36】植物園 未来くん広場 自販機設置場所見取図

