

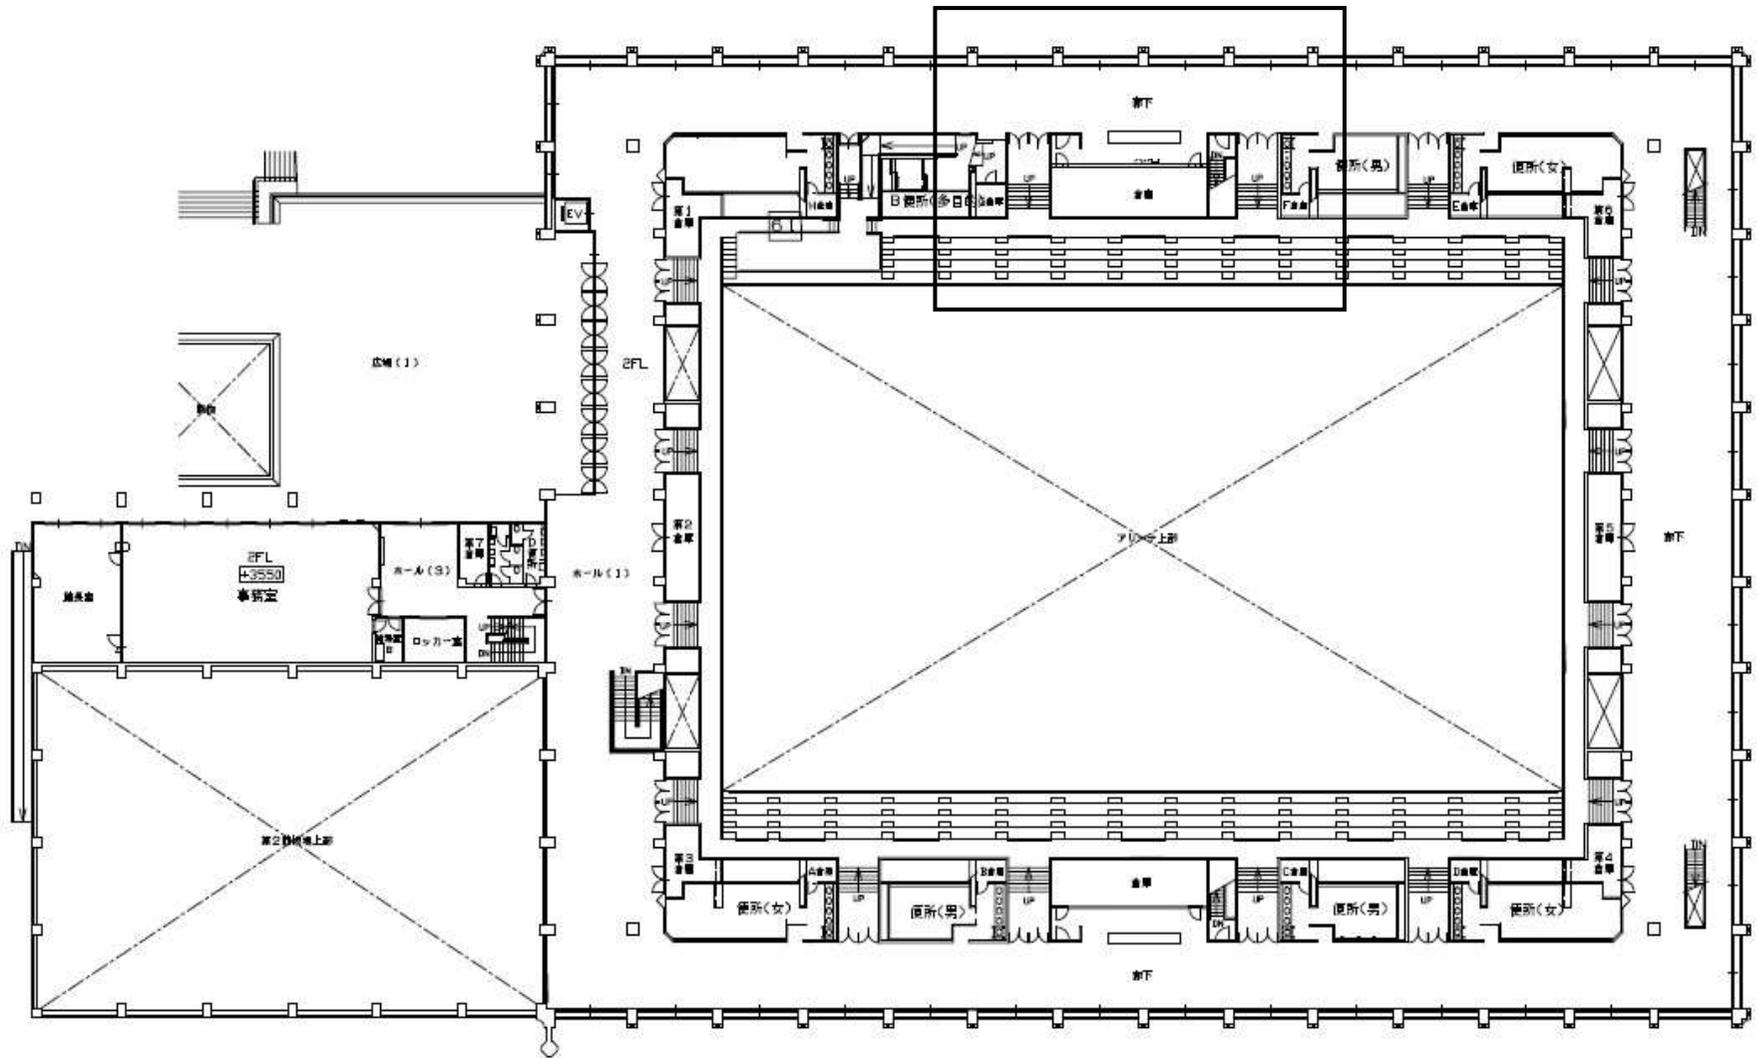


物件番号 21~22

N  京都府立体育館2階


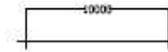


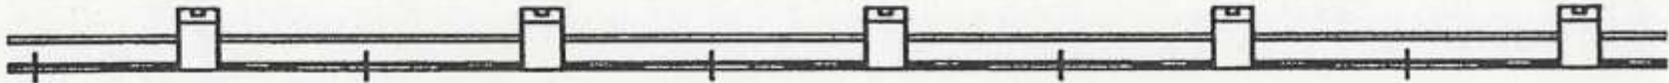


物件番号 21、22


自動販売機設置場所

廊下

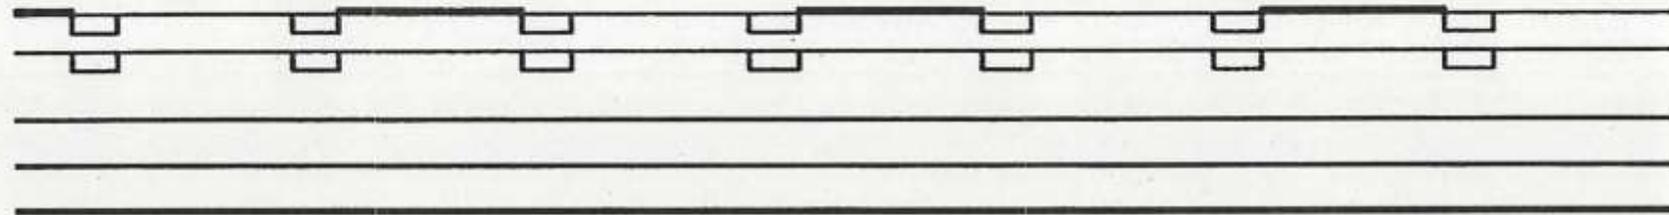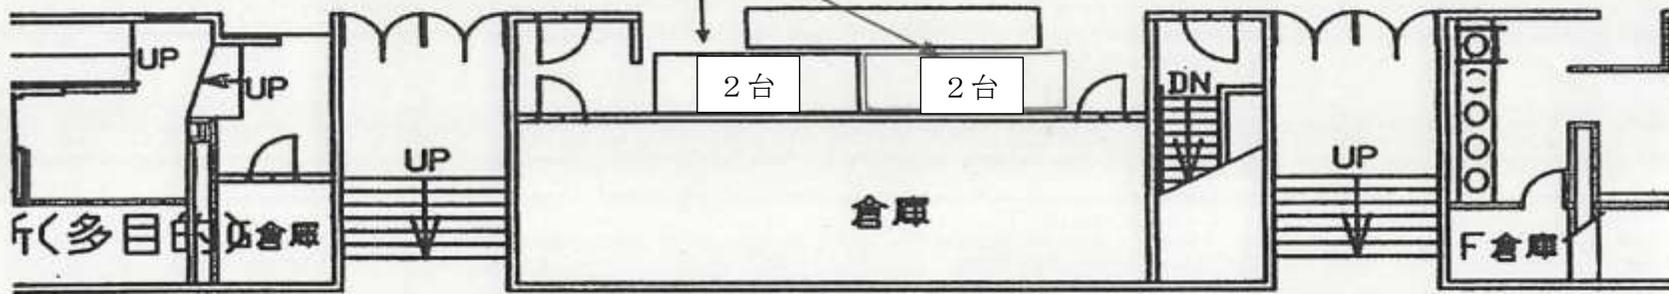


物件番号155 京都府立峰山高等学校 自動販売機設置場所

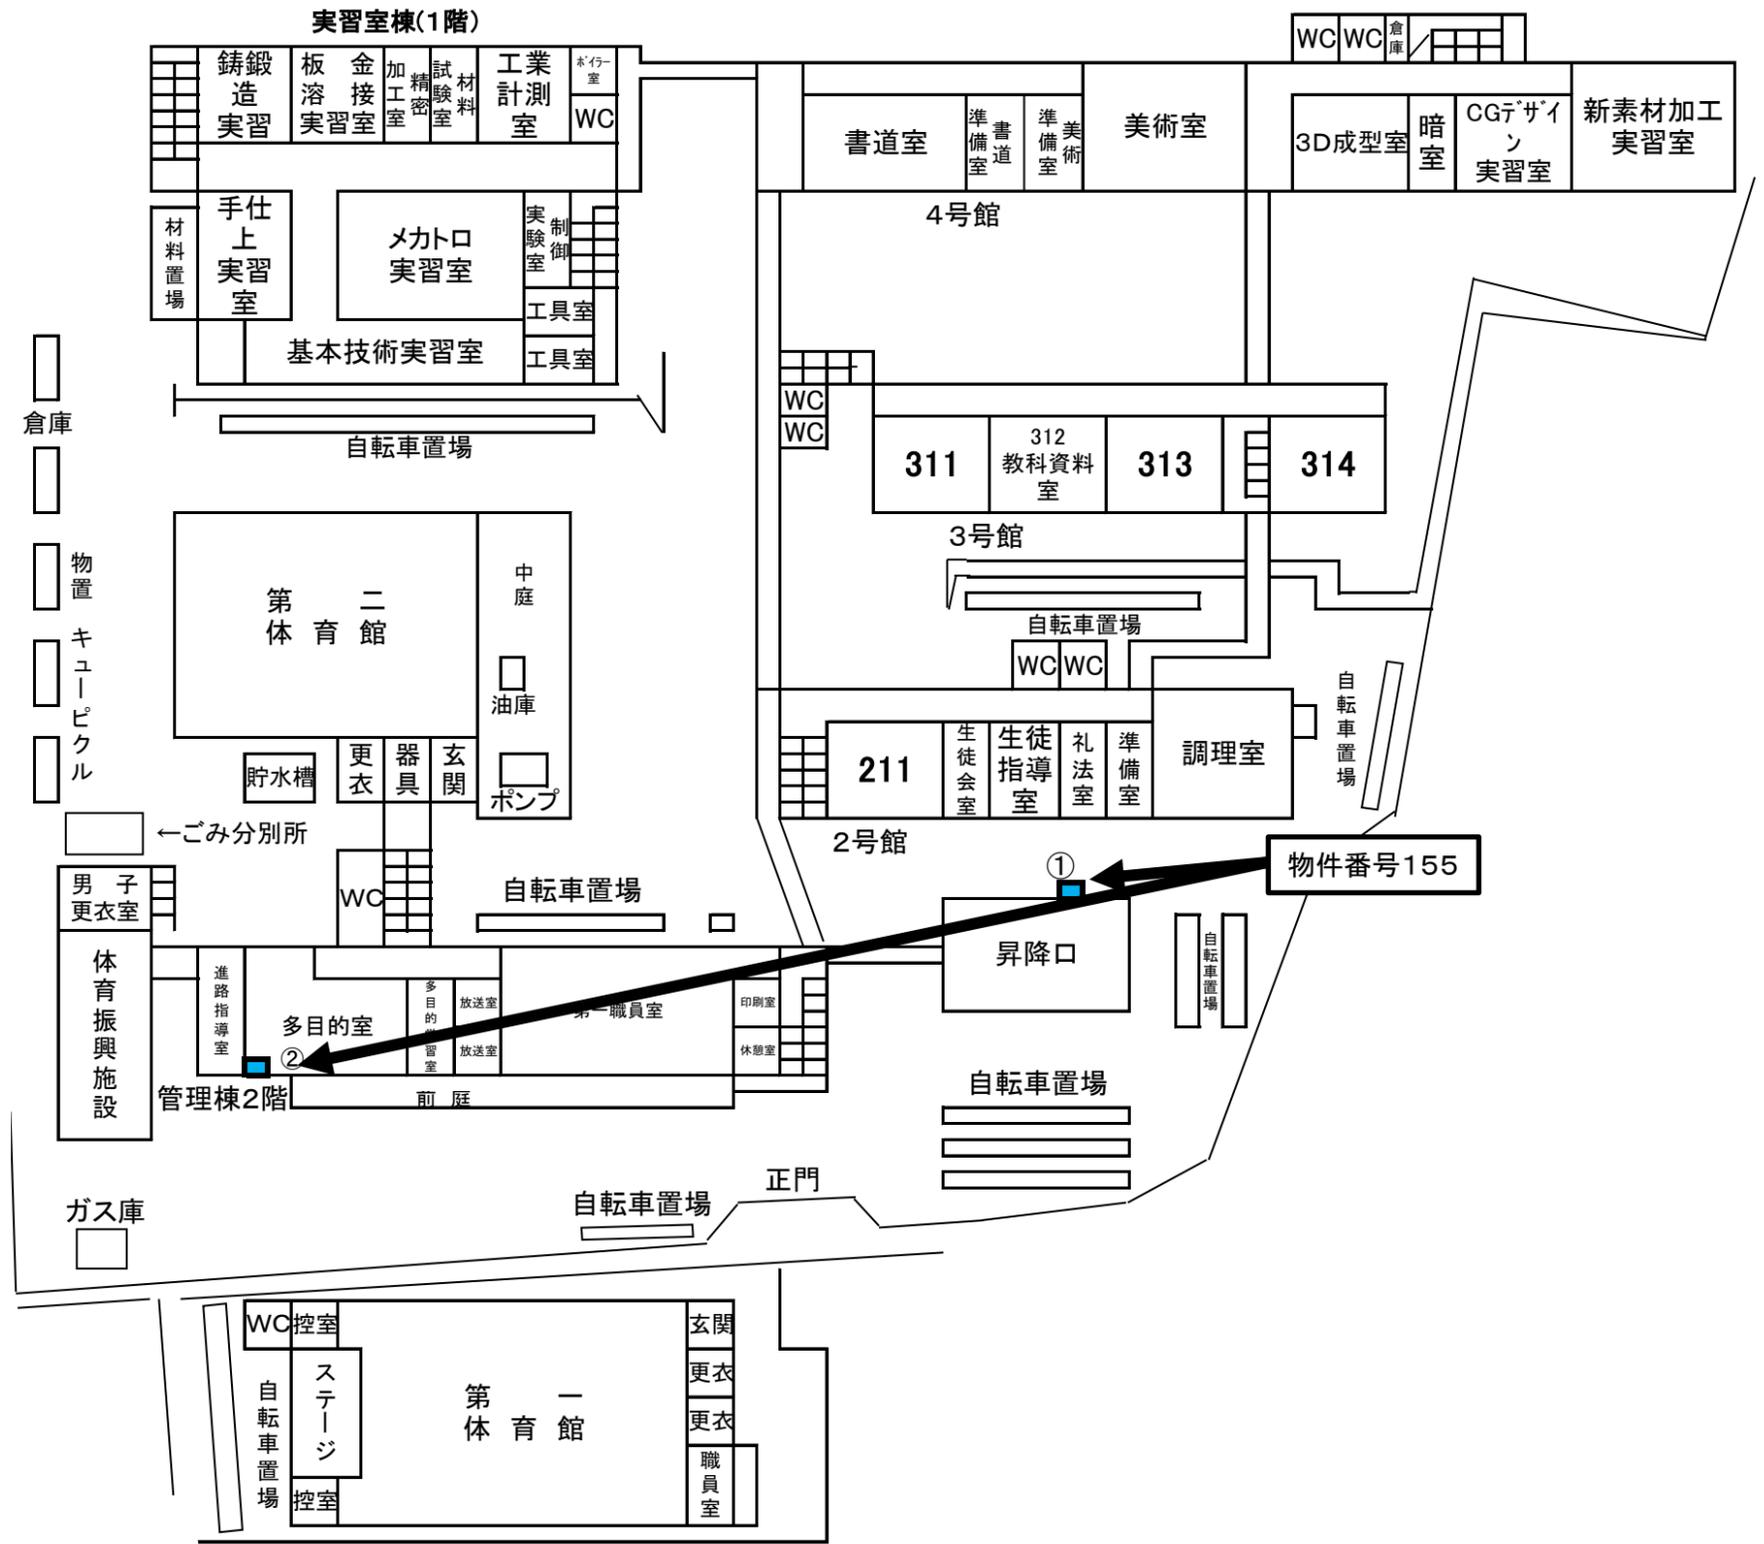


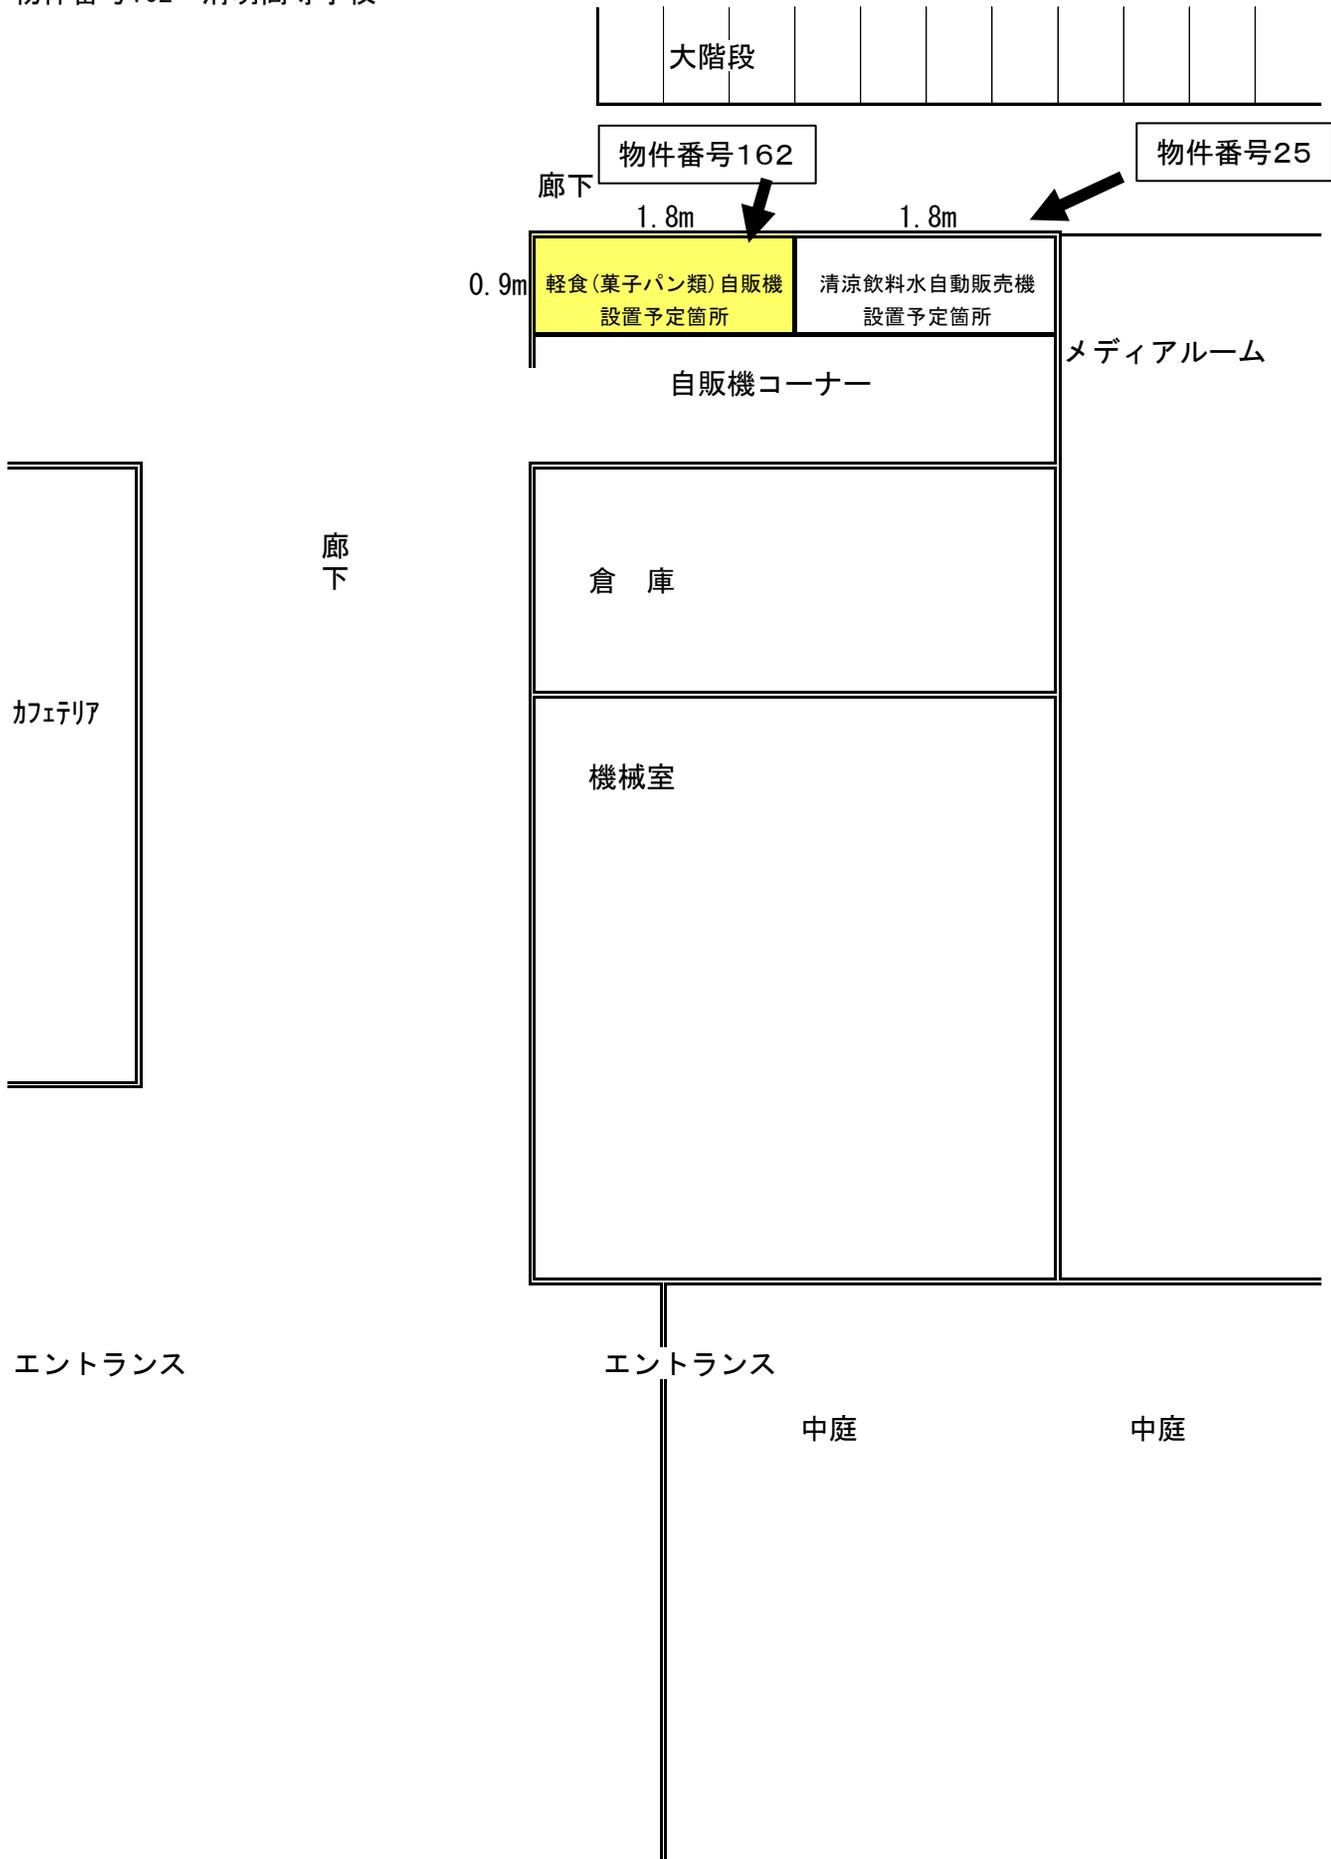

物件番号163 植物園 未来くん広場自販機設置場所見取図

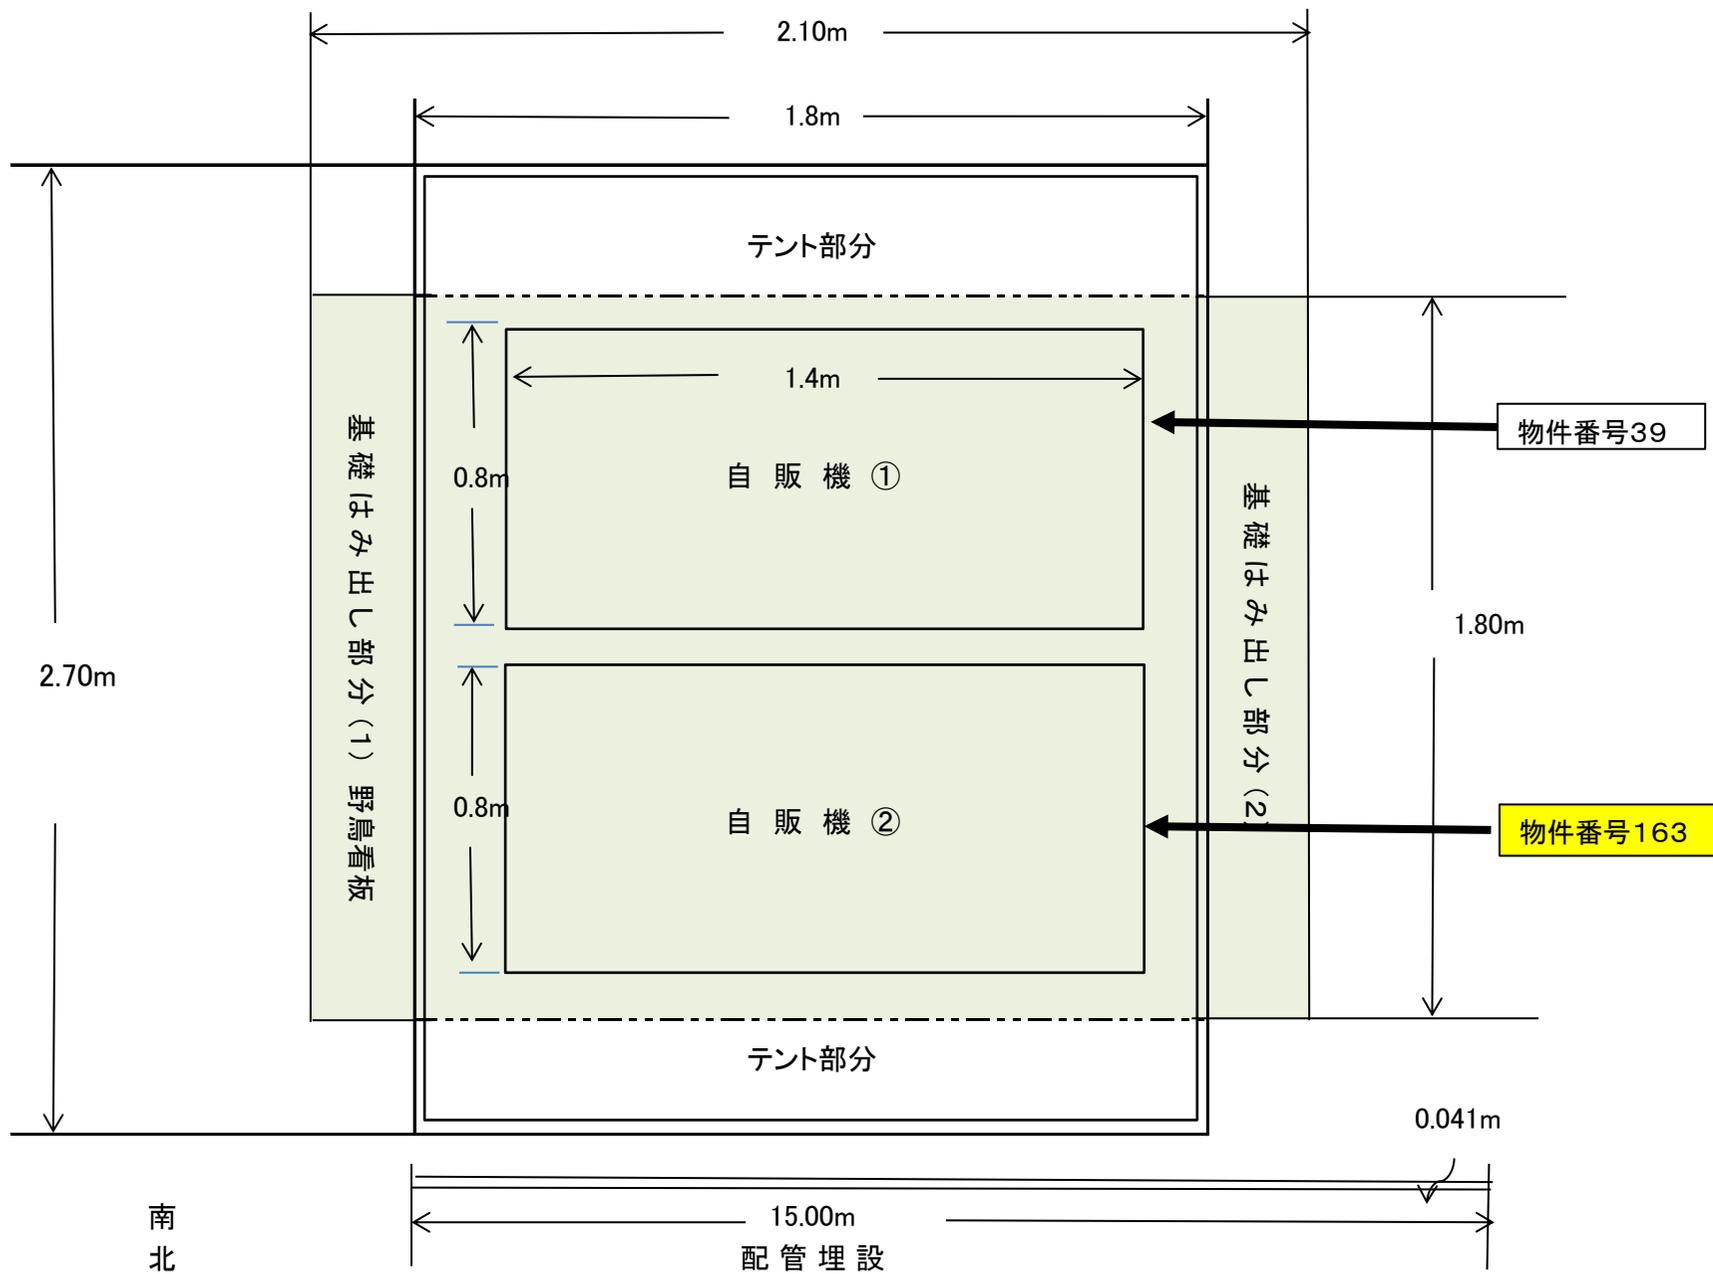


物件番号164 京都すばる高校 自動販売機設置平面図

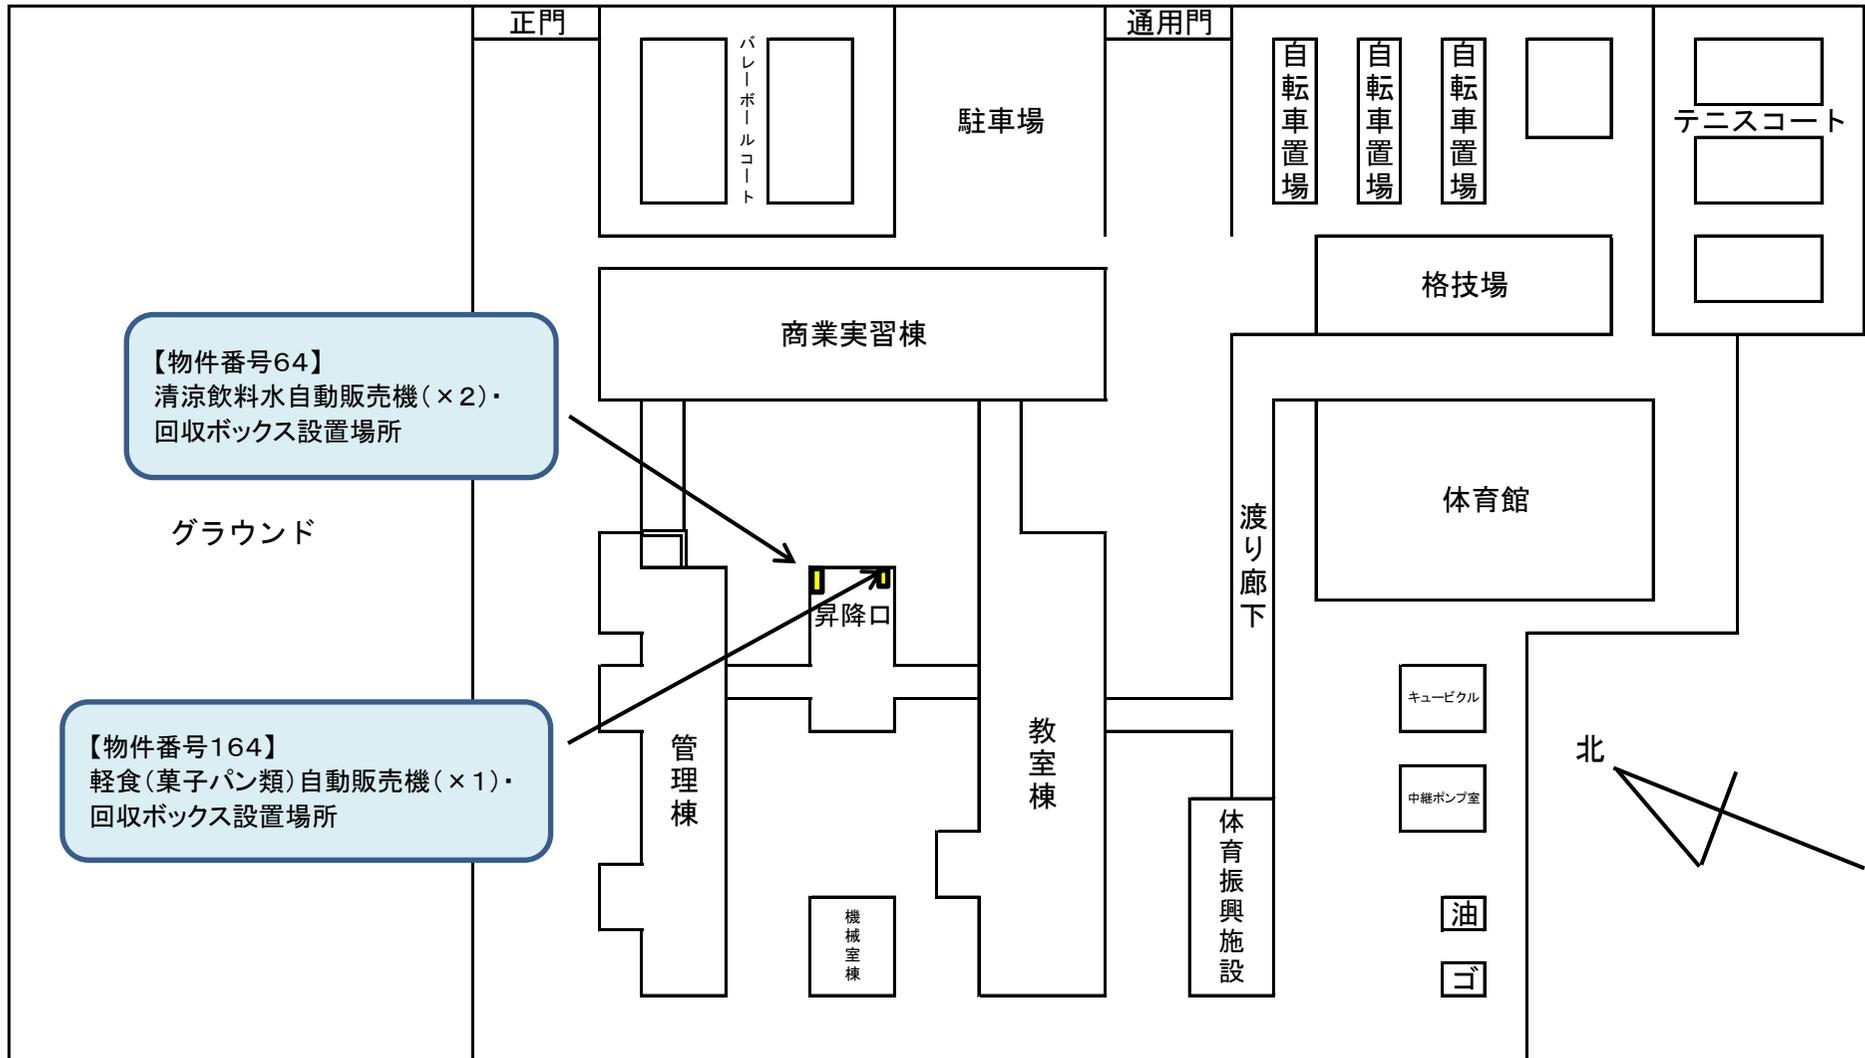


物件番号165～166

運転免許試験場 自動販売機設置図
(本館1階)

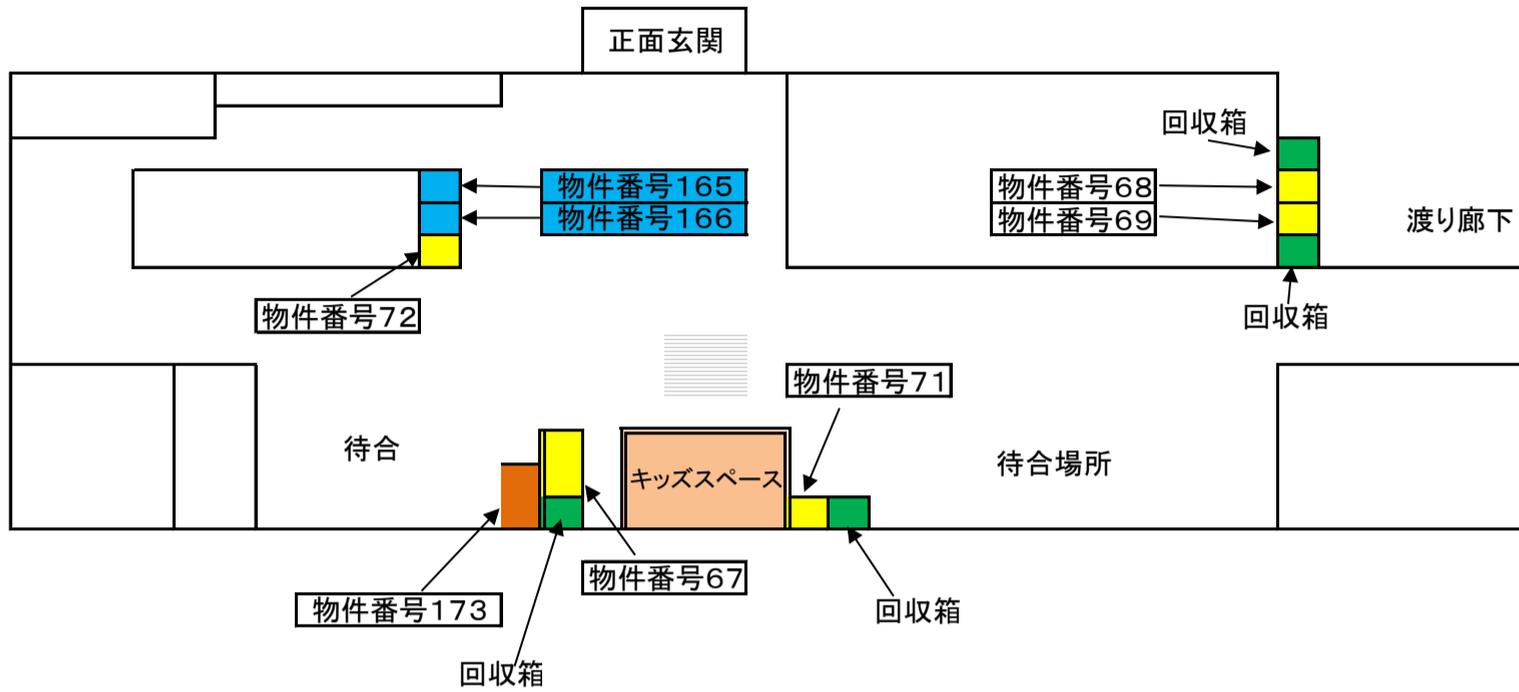


運転免許試験場 自動販売機設置図
(別館1階)

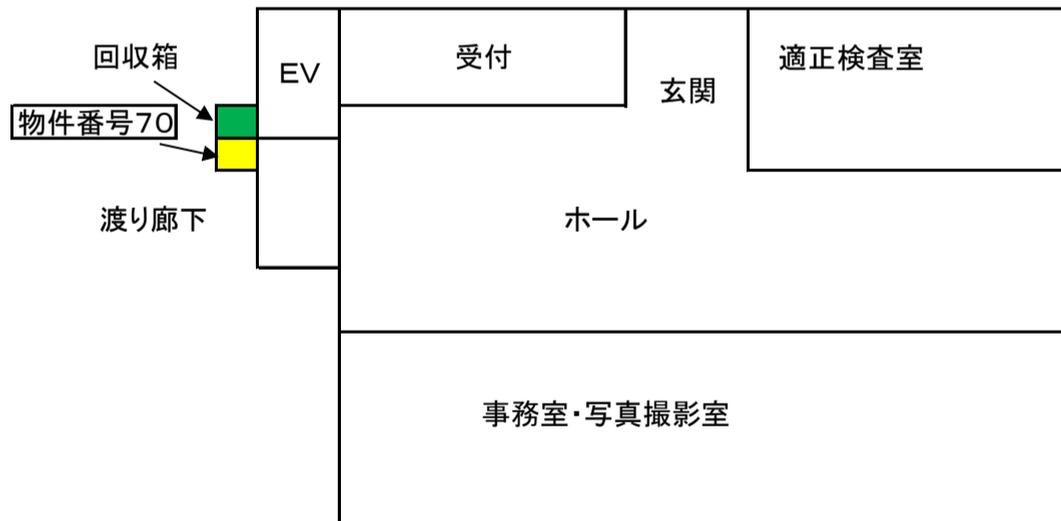


物件番号167 京都八幡高等学校 南キャンパス

5棟1階

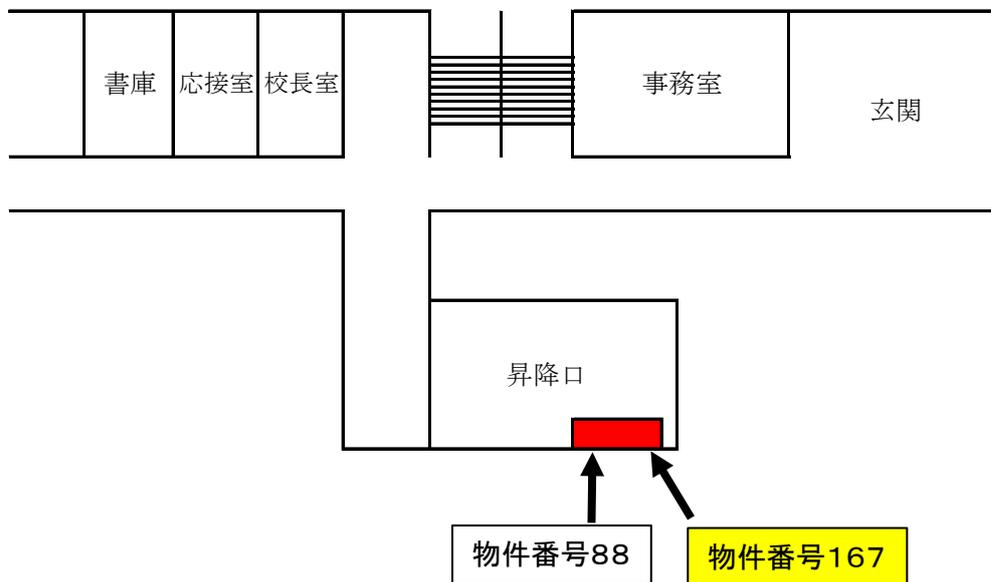

物件番号169 久御山高等学校生徒昇降口付近平面図

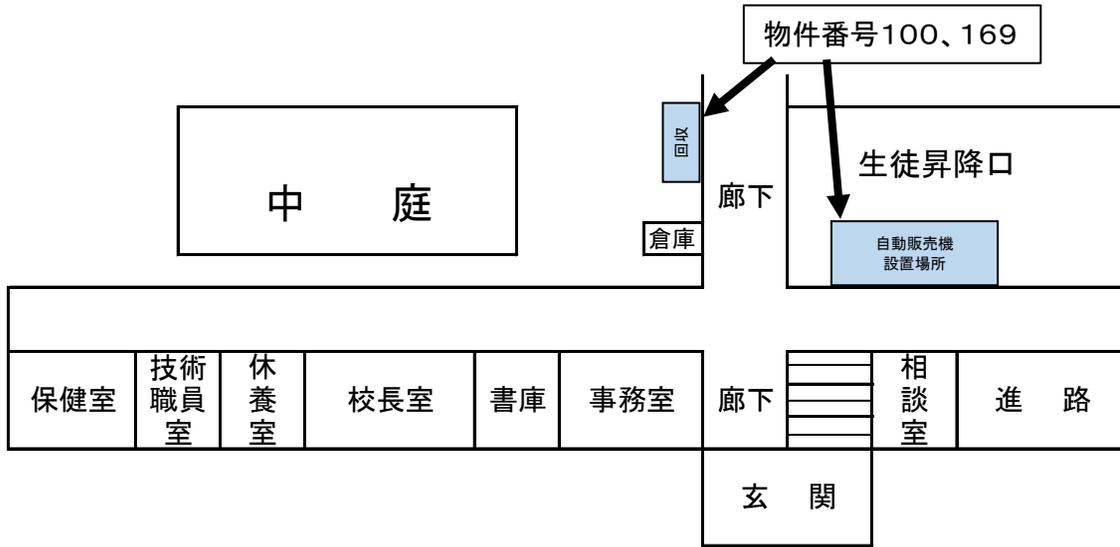

物件番号170 京都府立丹後緑風高等学校 平面図

