


宇治都市計画道路の変更(京都府) 計画図 (1 / 2)
3・6・5 八幡荘宇治線の変更 1 / 2,500 (案)

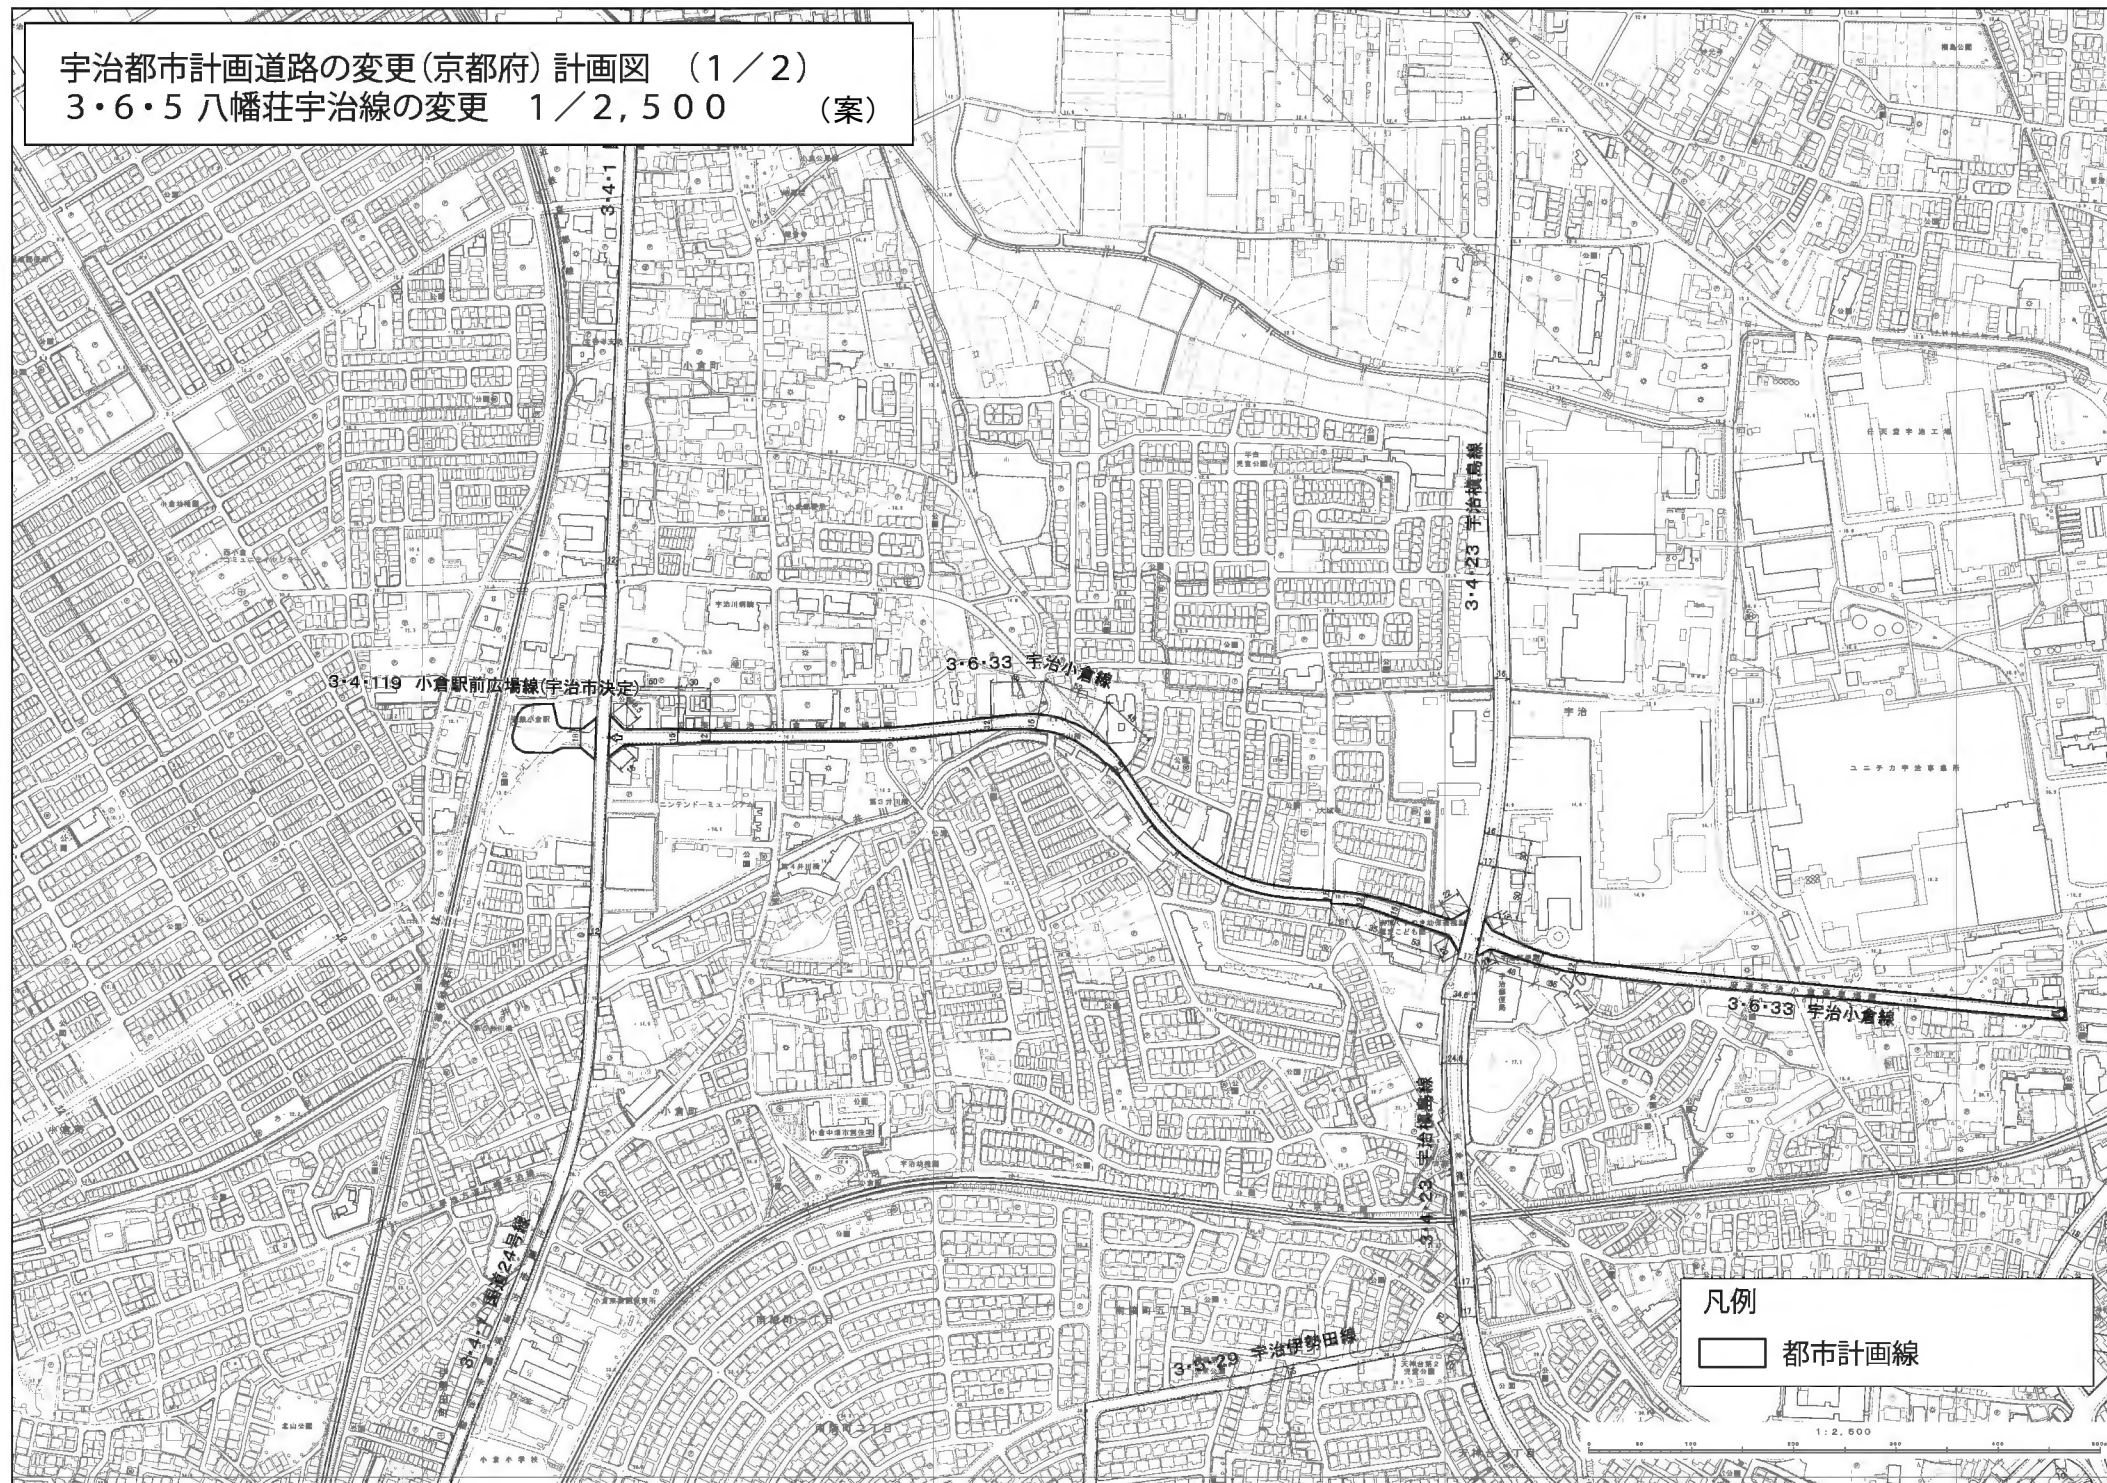

宇治都市計画道路の変更(京都府) 計画図 (2/2)
3・6・5 八幡荘宇治線の変更 1/2,500 (案)

