


宇治都市計画
市街化区域と市街化調整区域との区分
(区域区分) 変更 公聴会案 総括図
縮尺 1 : 100,000 (A3)



凡 例	
--- 都市計画区域界	風致地区
--- 府 県 界	近郊緑地保全区域
--- 市 町 界	自然公園
--- 市街化区域	公園・緑地
第1種低層住居専用地域	都市計画道路
第2種低層住居専用地域	都市高速鉄道
第1種中高層住居専用地域	駐 車 場
第2種中高層住居専用地域	下 水 道
第1種住居地域	火 葬 場
第2種住居地域	ゴミ焼却場
準住居地域	土地區画整理事業
近隣商業地域	
商業地域	
準工業地域	
工業地域	
工業専用地域	

凡 例	
■ (Red outline)	編入箇所
■ (Orange outline)	逆線箇所
■ (Purple outline)	保留箇所

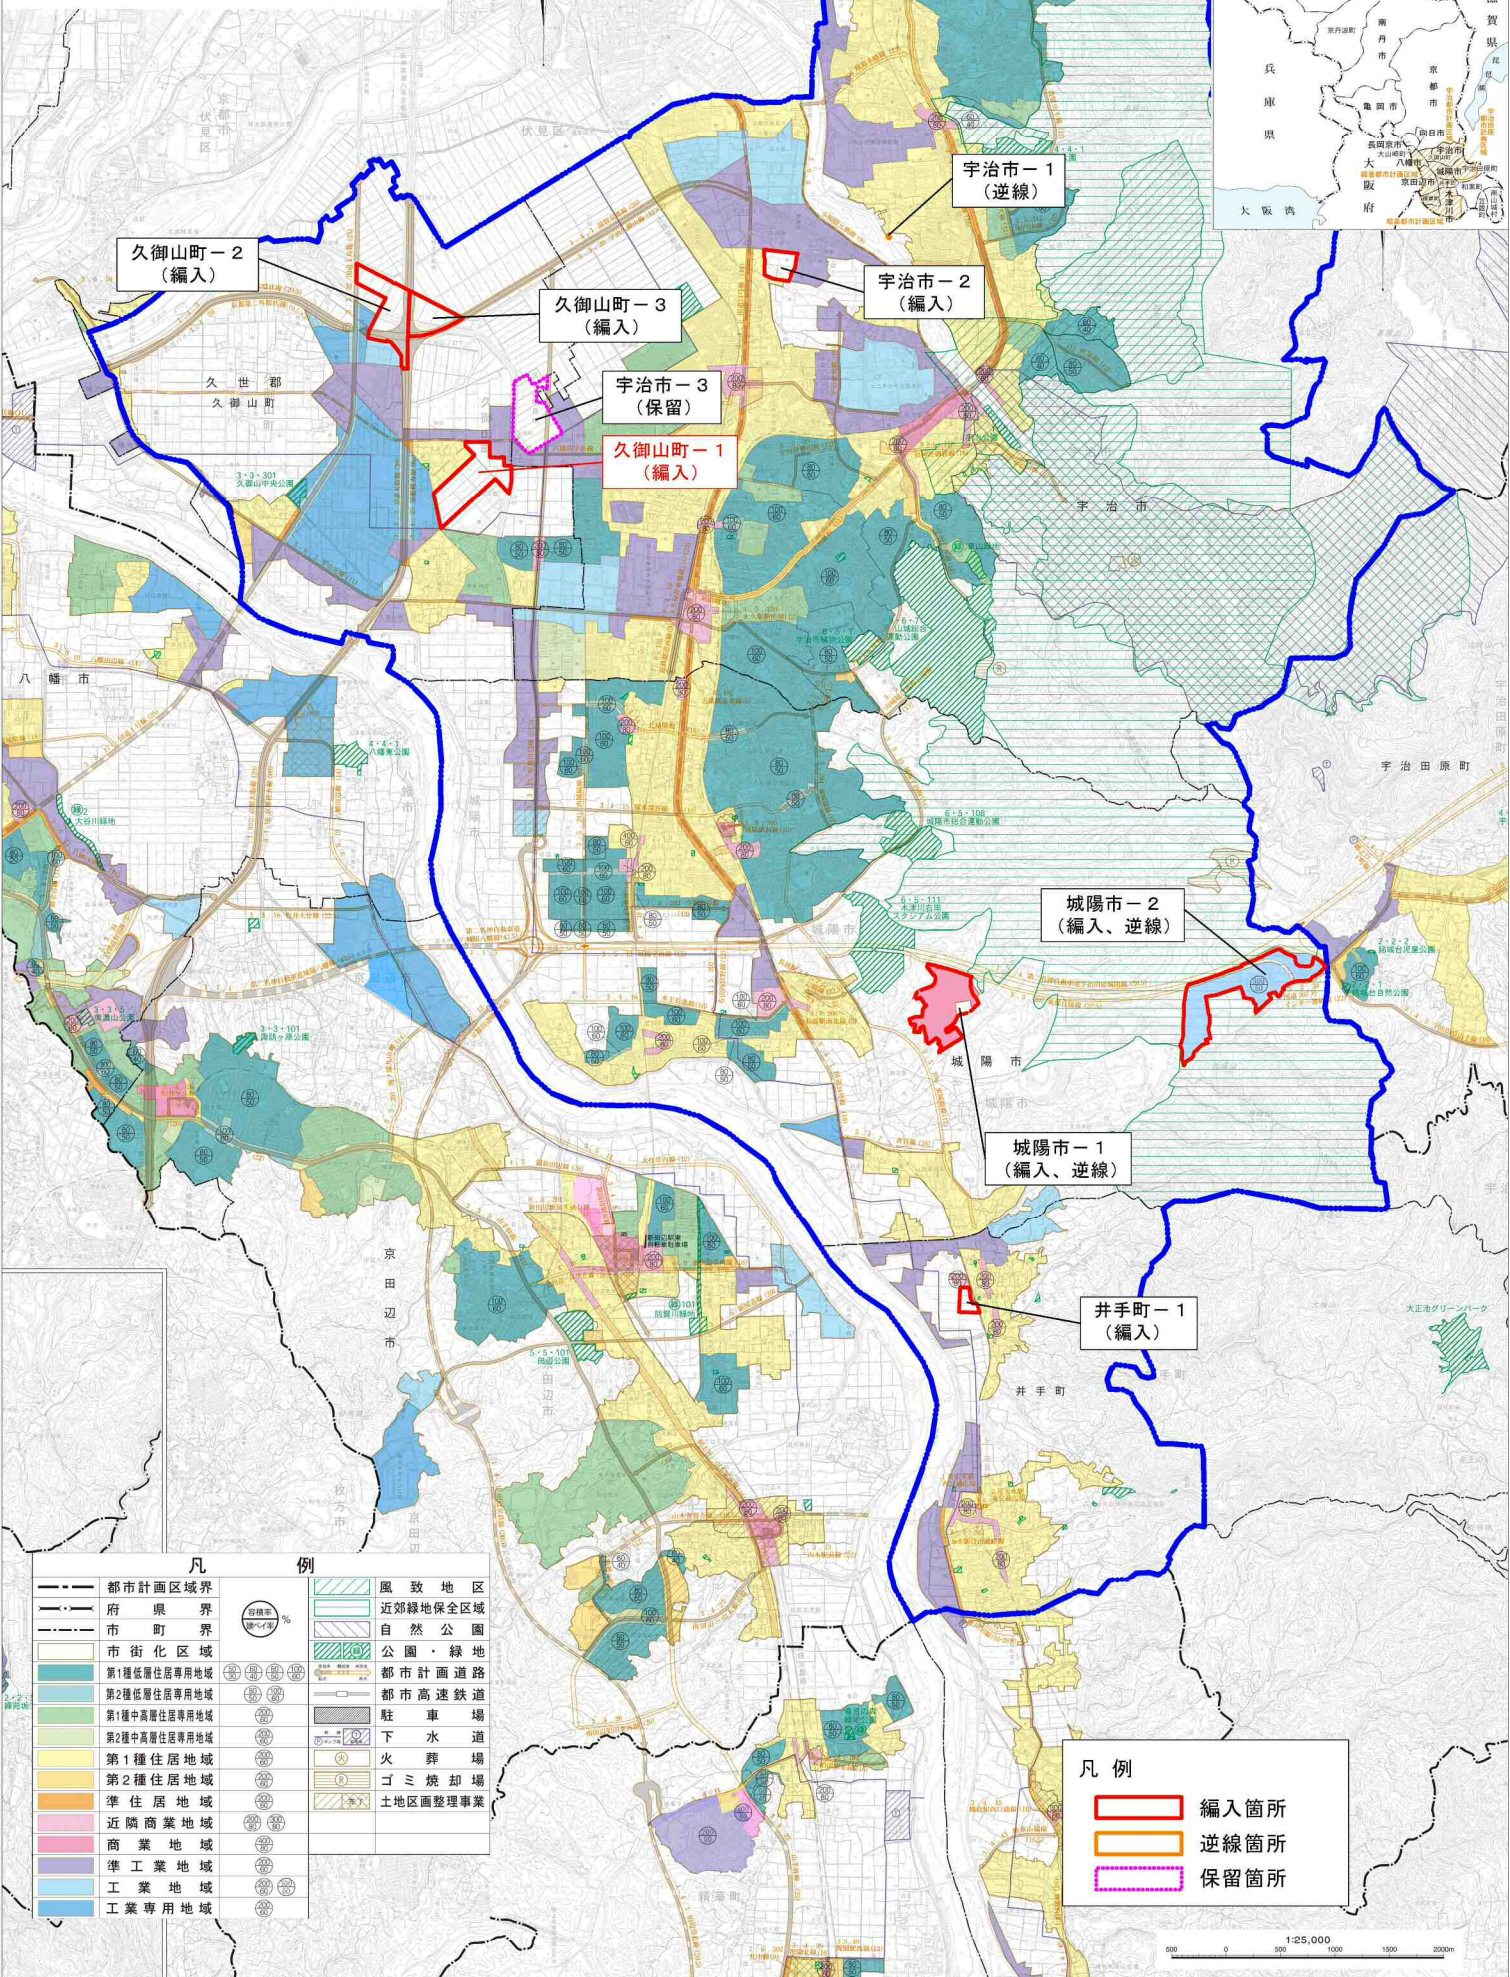