
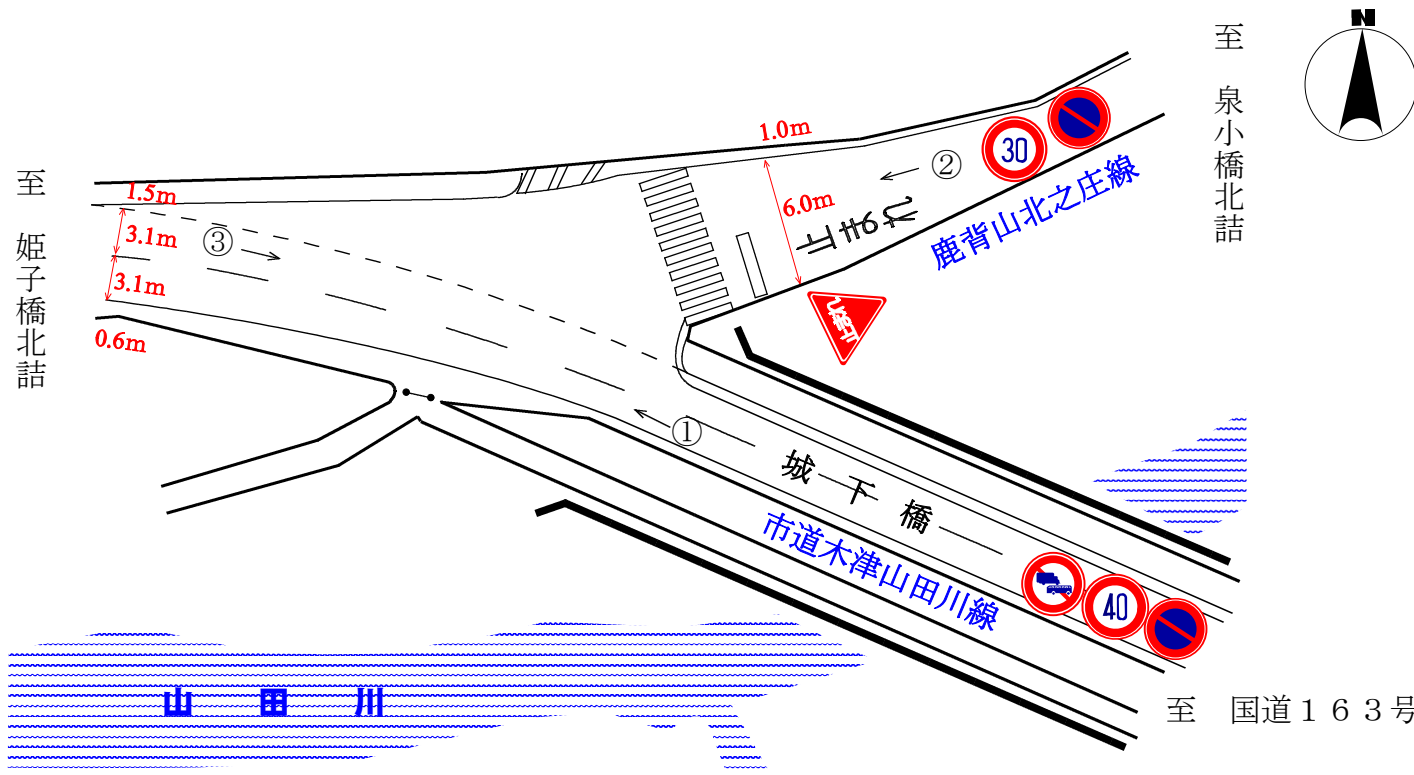


府民公募型整備事業 (府民提案型 < 既要望 >)

<p>整理番号</p>	<p>8</p>	<p>写真</p>	
<p>交通安全施設</p>	<p>信号機 (新設・定周期式)</p>	<p>①</p> 	<p>②</p> 
<p>所在地</p>	<p>木津川市相楽城下144先 木津山田川線鹿背山北之床線交差点</p>	<p>③</p> 	
<p>現在の状況</p>	<ul style="list-style-type: none"> ・ 交通規制 交差点図面に記入のとおり ・ 付近の環境 周辺は住宅と農耕地が混在する地域であり、南東には相楽小学校がある。交差点は城下橋の北西詰である。 	<p>交差点図面</p>	
<p>要望内容</p>	<p>当該交差点は、側道から出る際、左側に山田川の欄干があり見えづらく、また、近くにバス停があるため、見通しが悪い。学童の通行も多いため危険である。信号機の設置要望。(受付番号308)</p>		
<p>位置図</p>			
<p>対応案</p>	<p>< 不採択 > 提案交差点は、交通量から側道から出入りするタイミングはあり、信号機の必要性は低いと判断する。また、提案交差点は城下橋に接した位置にあり、信号機の柱を設置することが困難であるため実施しない。</p>		