この地図は、国土地理院長の承認を得て、同院発行の数値地図25000（地図画像）を複製したものである。（承認番号　平 30 情複、第 1558 号）

舞鶴港港湾計画図

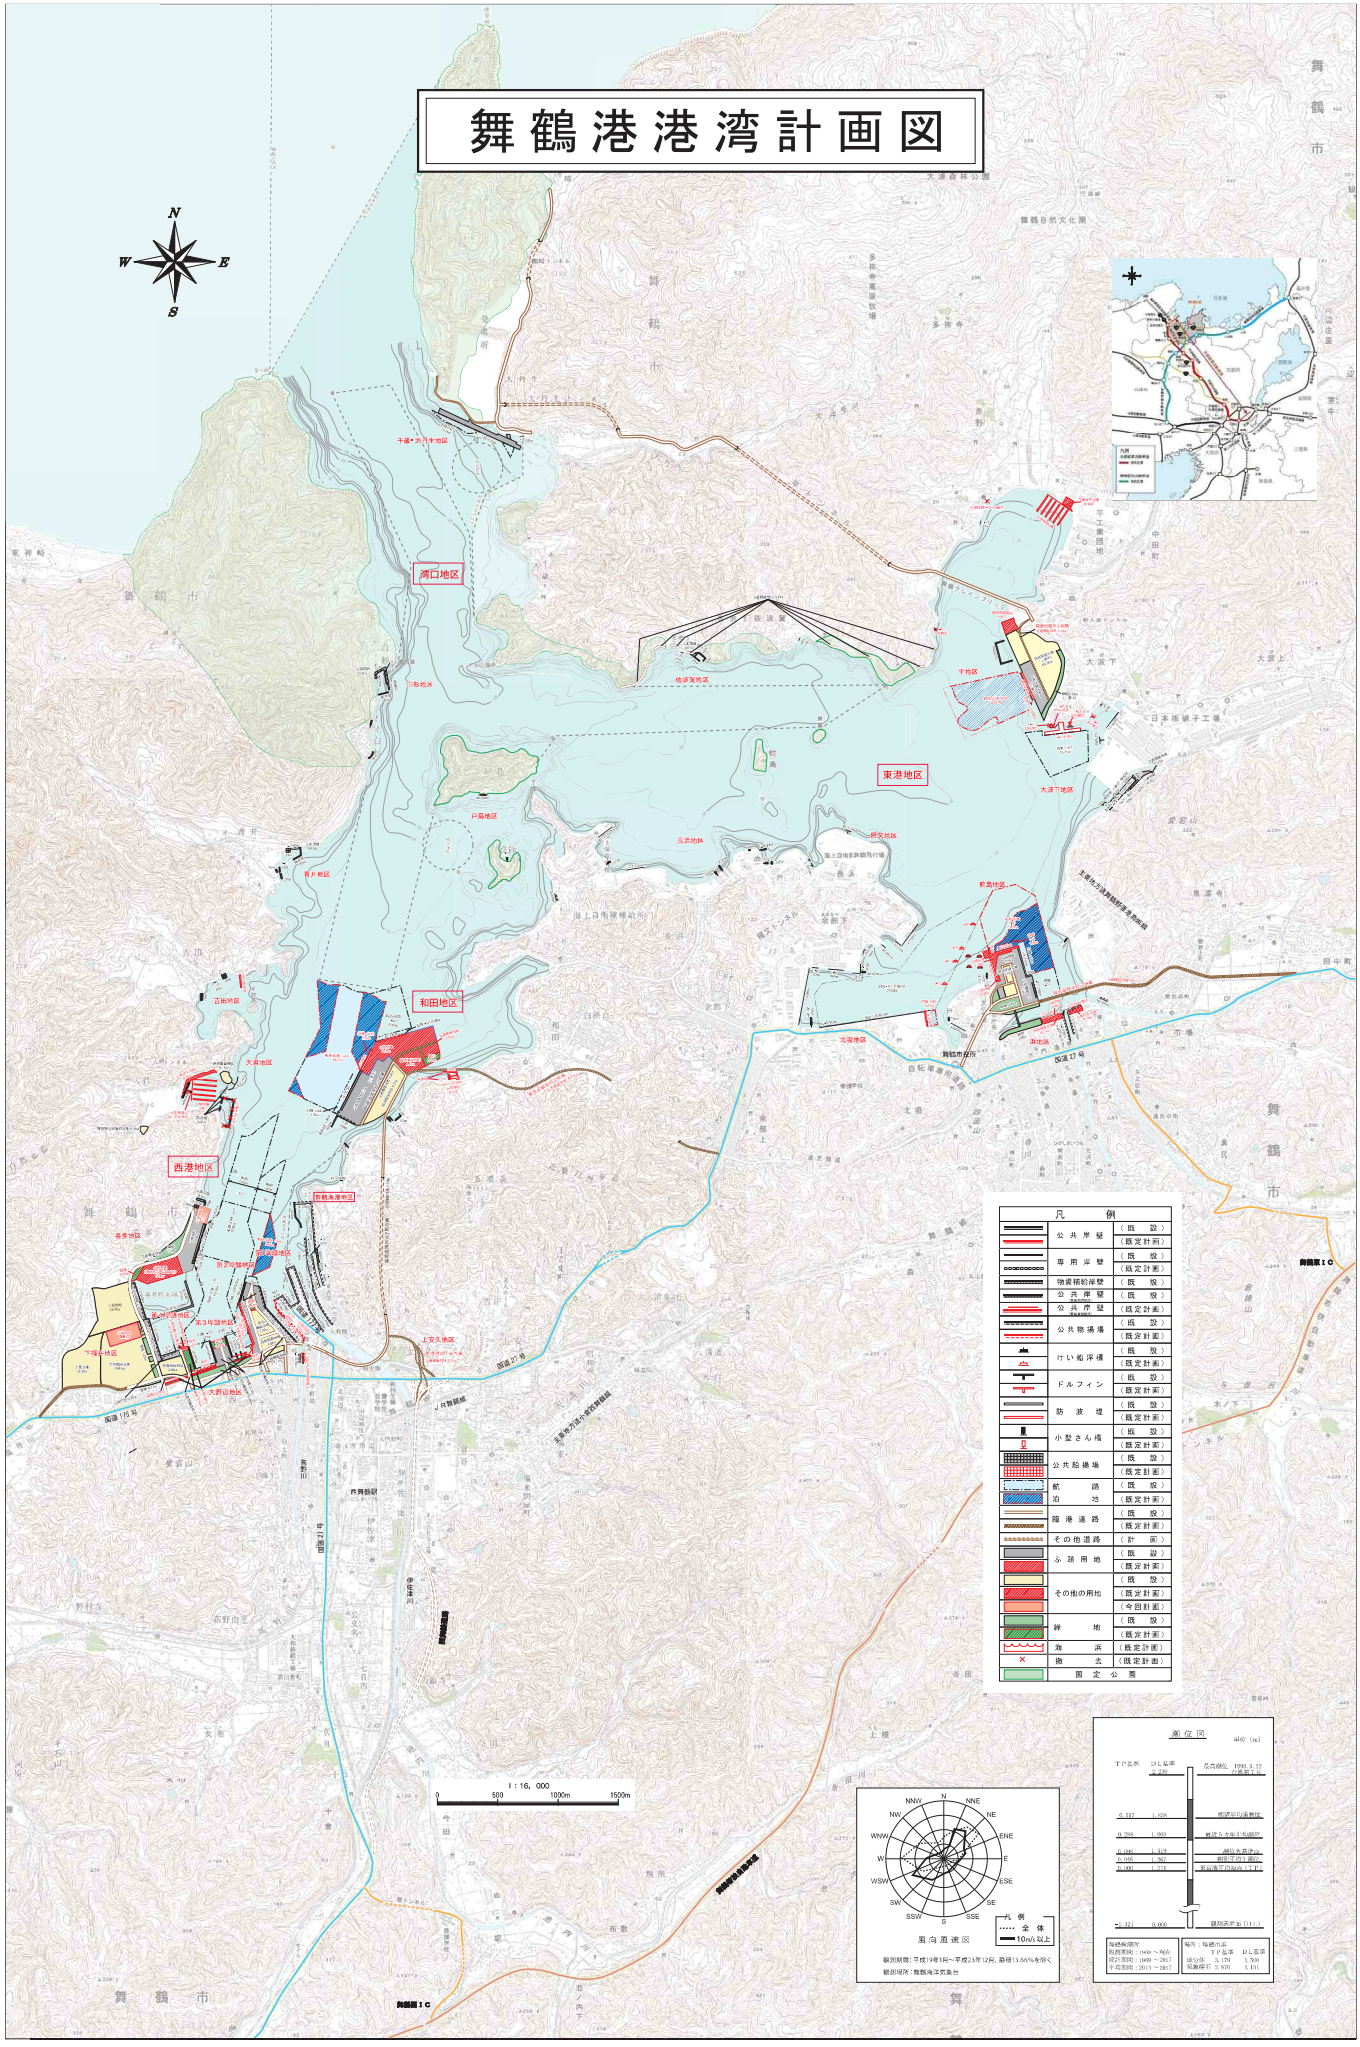

凡例

公共岸壁	（既設）	
	（既定計画）	
専用岸壁	（既設）	
	（既定計画）	
物資補給岸壁	（既設）	
公共岸壁	（既設）	
公共岸壁	（既定計画）	
公共物揚場	（既設）	
	（既定計画）	
けい船浮標	（既設）	
	（既定計画）	
ドルフィン	（既設）	
	（既定計画）	
防波堤	（既設）	
	（既定計画）	
小型さん橋	（既設）	
	（既定計画）	
公共船溜場	（既設）	
	（既定計画）	
航路	（既設）	
泊地	（既定計画）	
臨港道路	（既設）	
	（既定計画）	
その他道路	（計画）	
ふ頭用地	（既設）	
	（既定計画）	
その他の用地	（既設）	
	（既定計画）	
	（今回計画）	
緑地	（既設）	
	（既定計画）	
海浜	（既定計画）	
撤去	（既定計画）	
国定公園		

風向風速図

観測期間：平成9年1月～平成23年12月、静穏3.66%を除く
観測場所：舞鶴海洋気象台

平成二十五年十二月交通政策審議会第五十四回港湾分科会の議を経、
平成二十九年七月京都府舞鶴港港湾審議会の議を経、
平成三十年十一月京都府舞鶴港港湾審議会の議を経た舞鶴港港湾計画図