




いろは呑龍新聞

2024年(令和6年)5月
第65号

調整池と接続施設が1箇所完成、いろは呑龍トンネルの一体運用を開始しました。
現在、施設の耐水化工事や排水区域を拡げるための接続工事を行っています。

19. 500m³の雨水を貯める調整池と調整池に水を送る揚水ポンプが完成！


いろは呑龍トンネル概要図

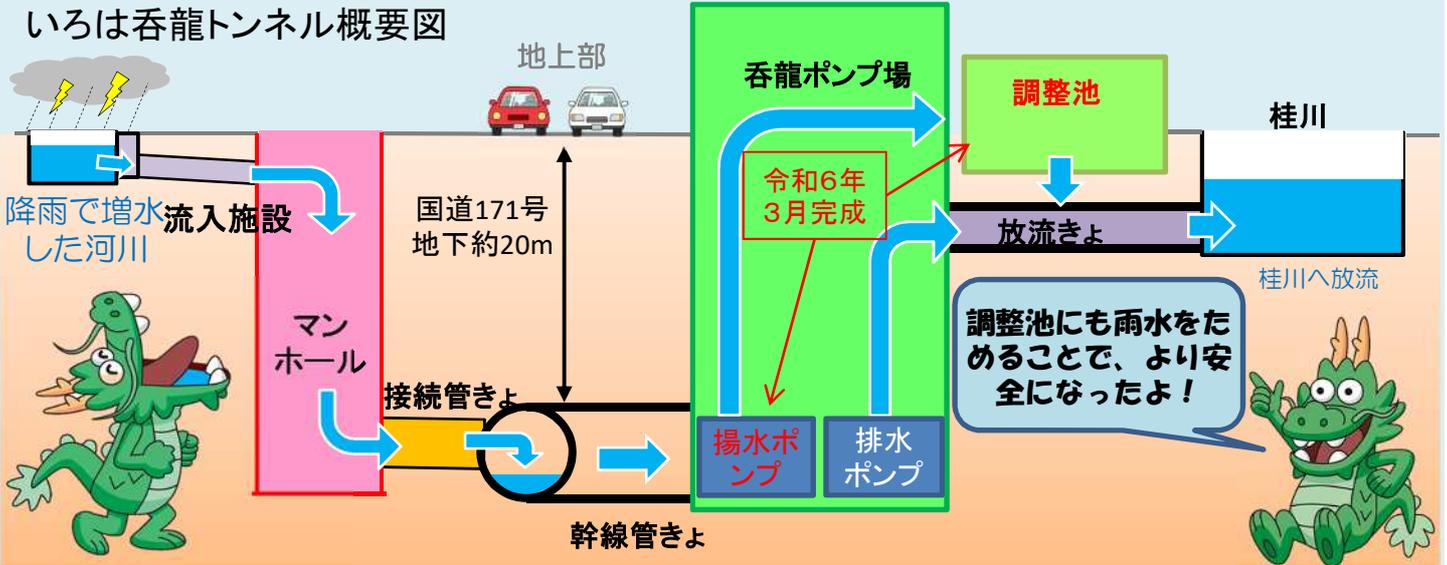

五間堀川ー2・3接続施設が完成！

北幹線第1号管渠と北幹線第2号管渠がつながり、いろは呑龍トンネルの一体運用開始！

いろは呑龍トンネル全体図

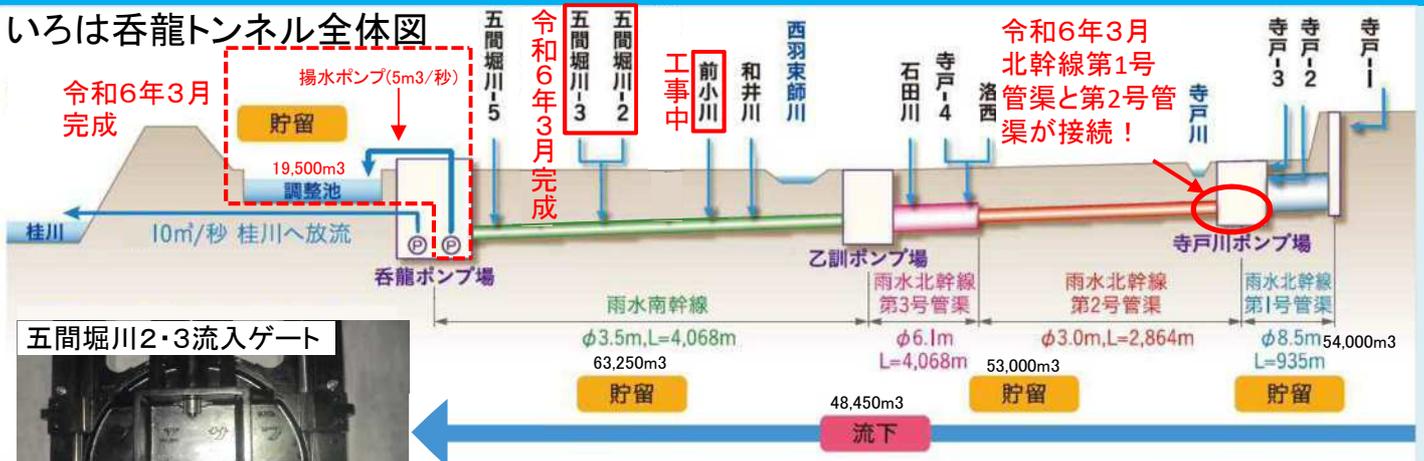

五間堀川2・3流入ゲート



いろは呑龍新聞バックナンバーはこちらから
<https://www.pref.kyoto.jp/ryuiki/donryu.html>

