


ゲート棟1階

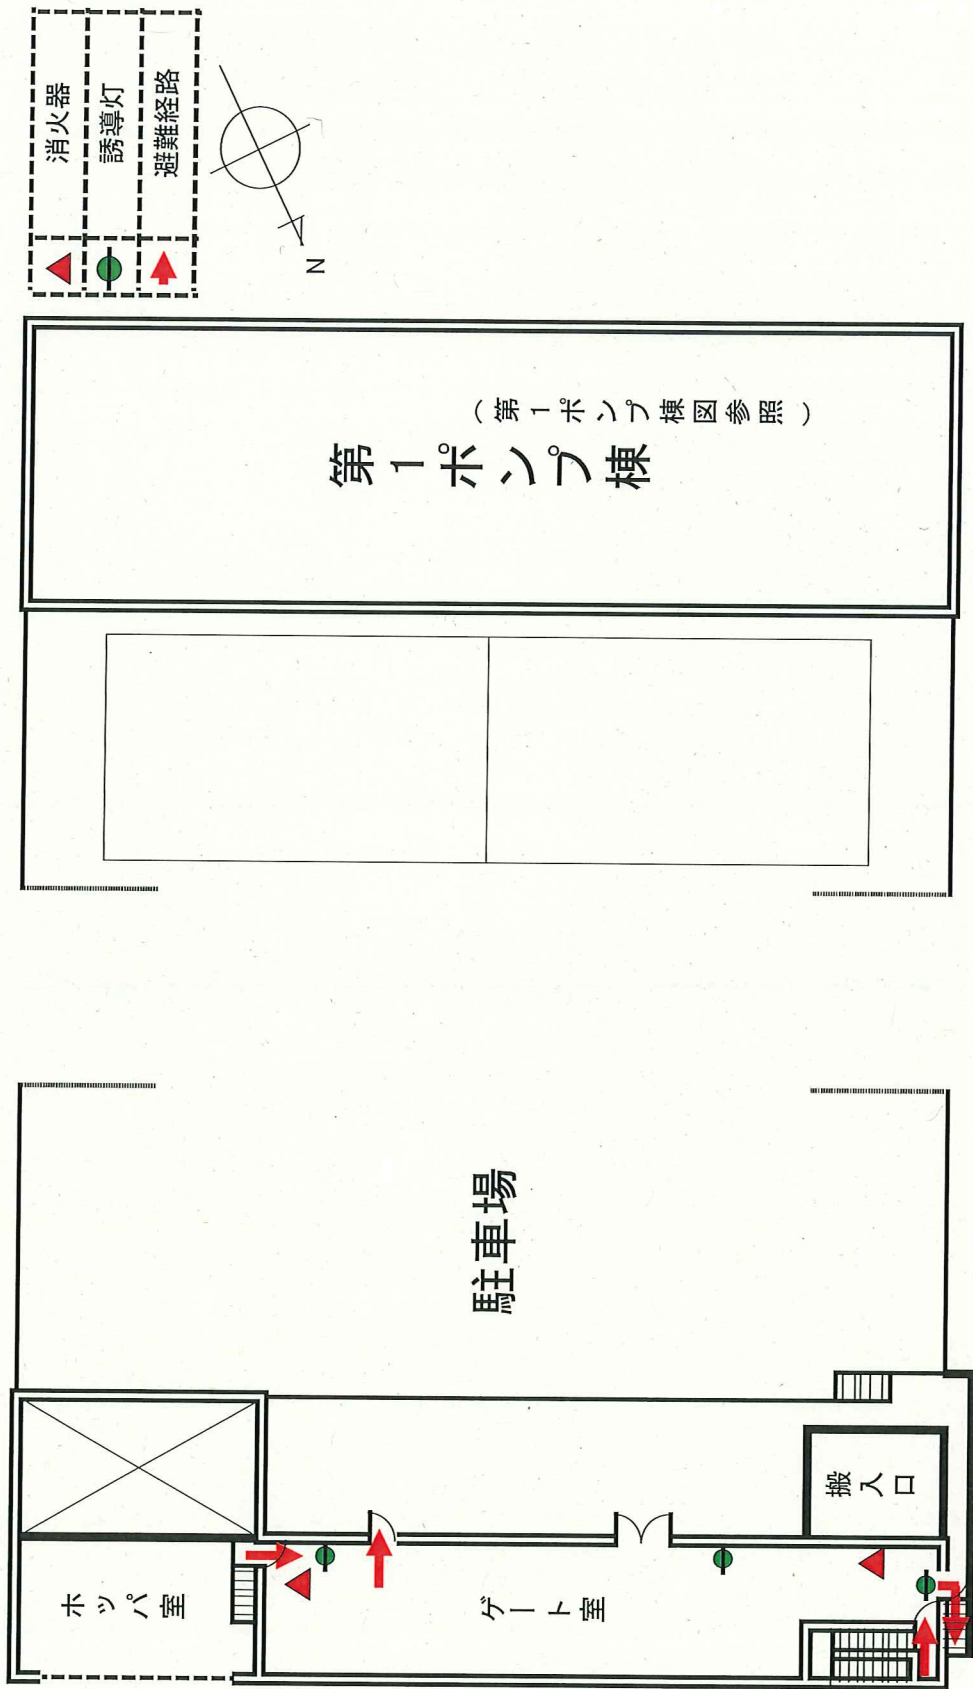

(第1ポンプ棟図参照)
第1ポンプ棟

駐車場

ホッパ室

ゲート室

搬入口


消火器

誘導灯



避難経路

N


ゲート棟B1階

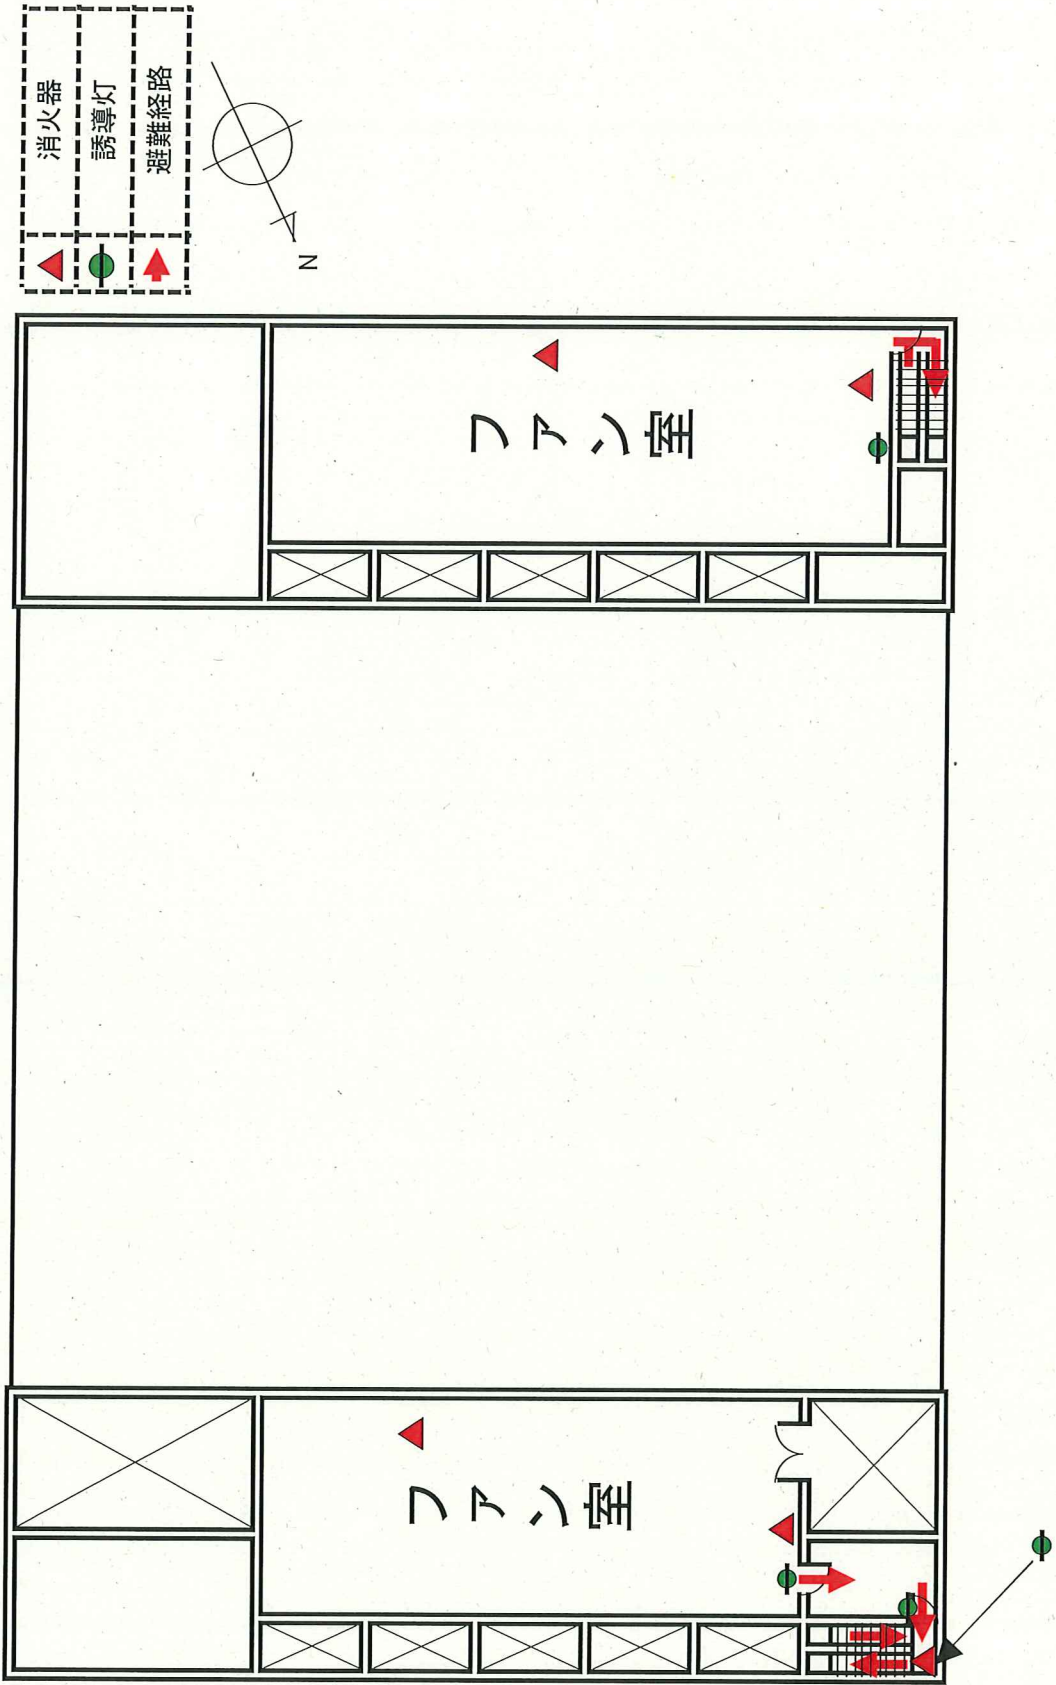



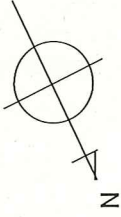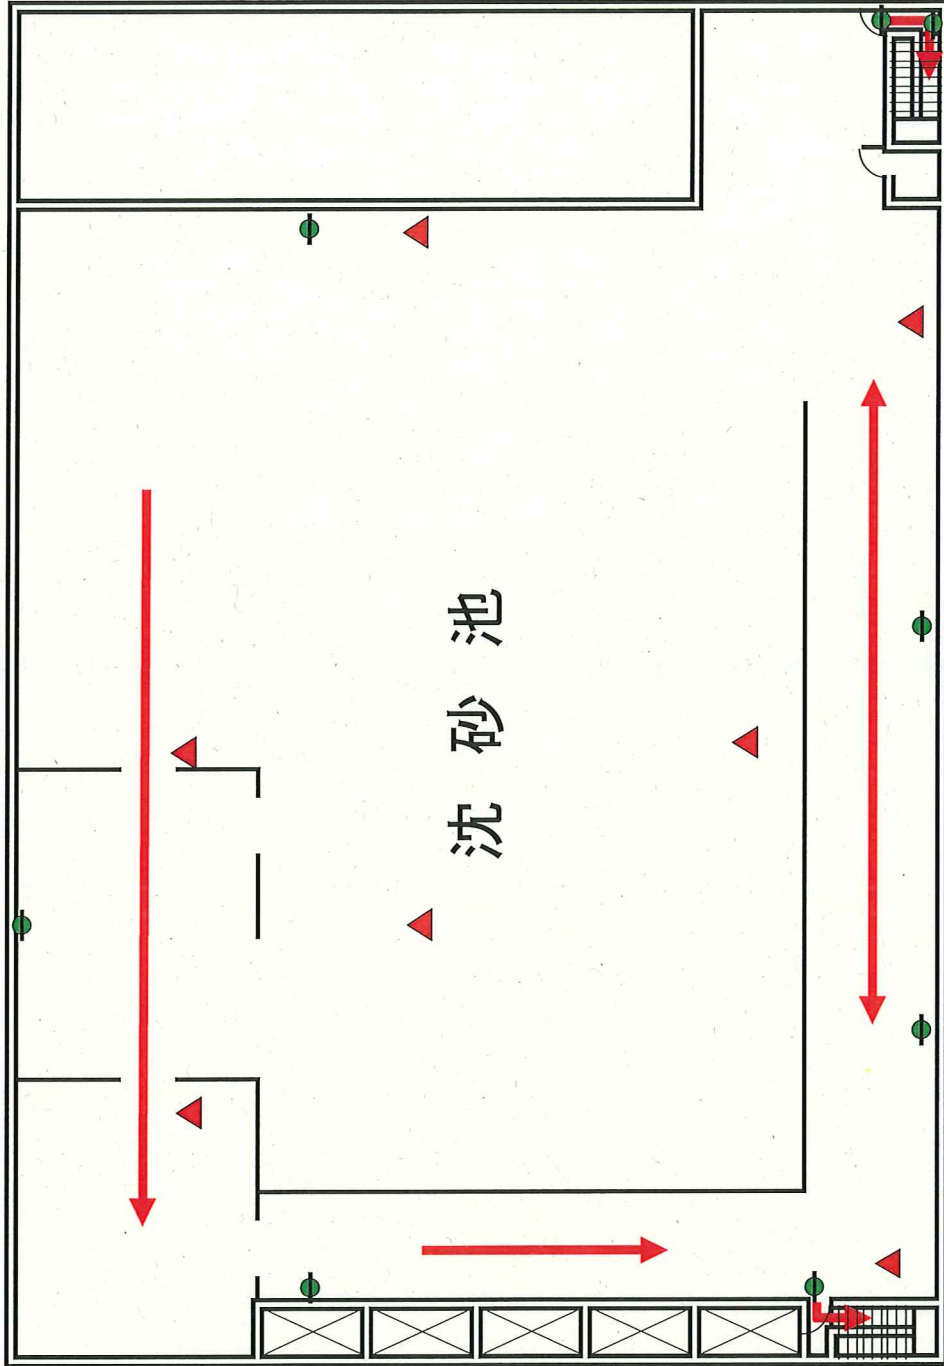

ゲート棟B2階

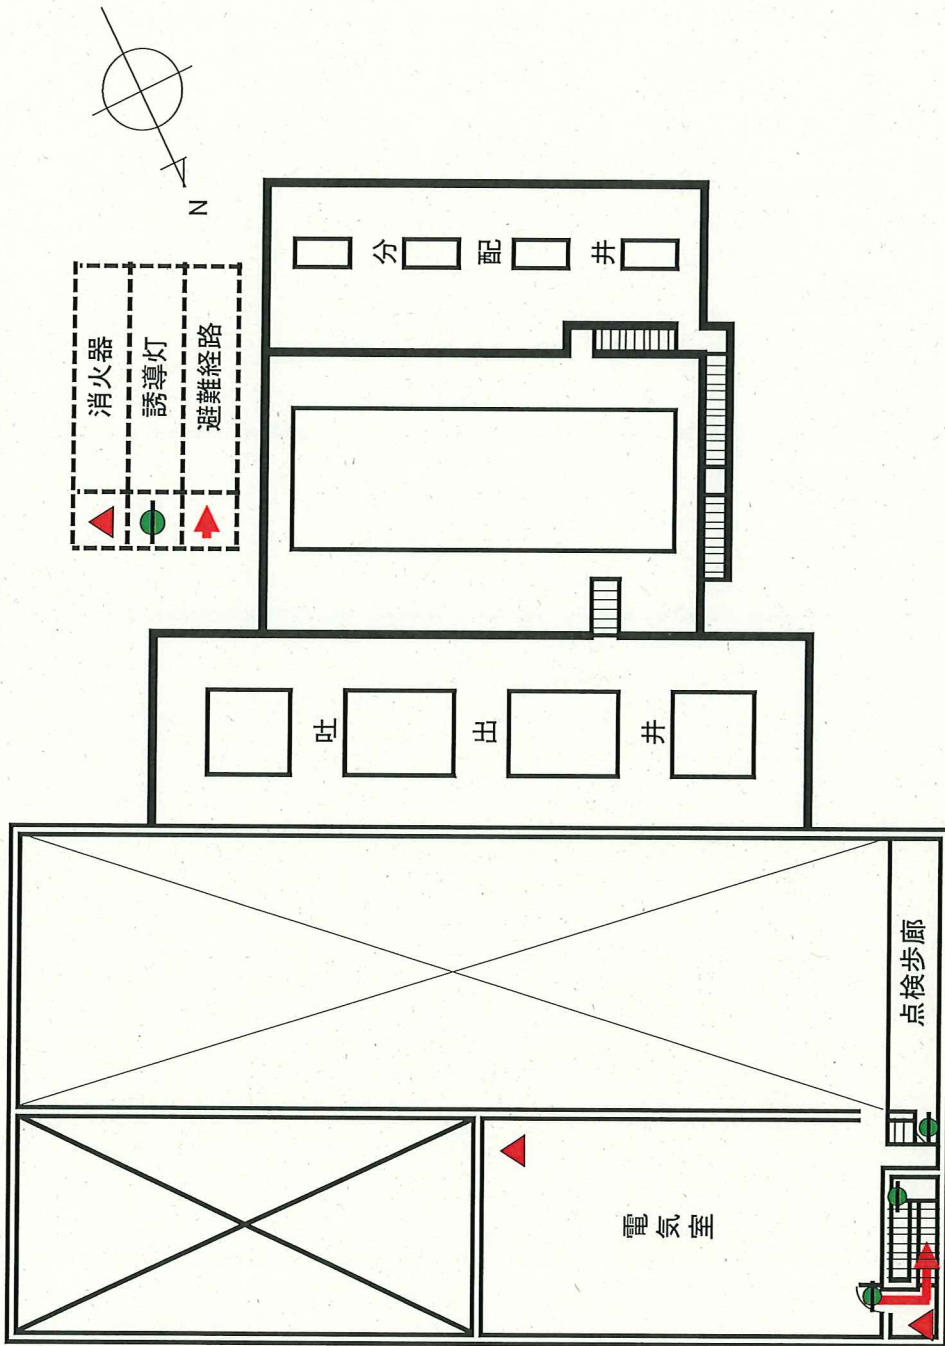


第1ポンプ棟2階





第1ポンプ棟1階


	消火器
	防災連動制御盤
	誘導灯
	避難経路

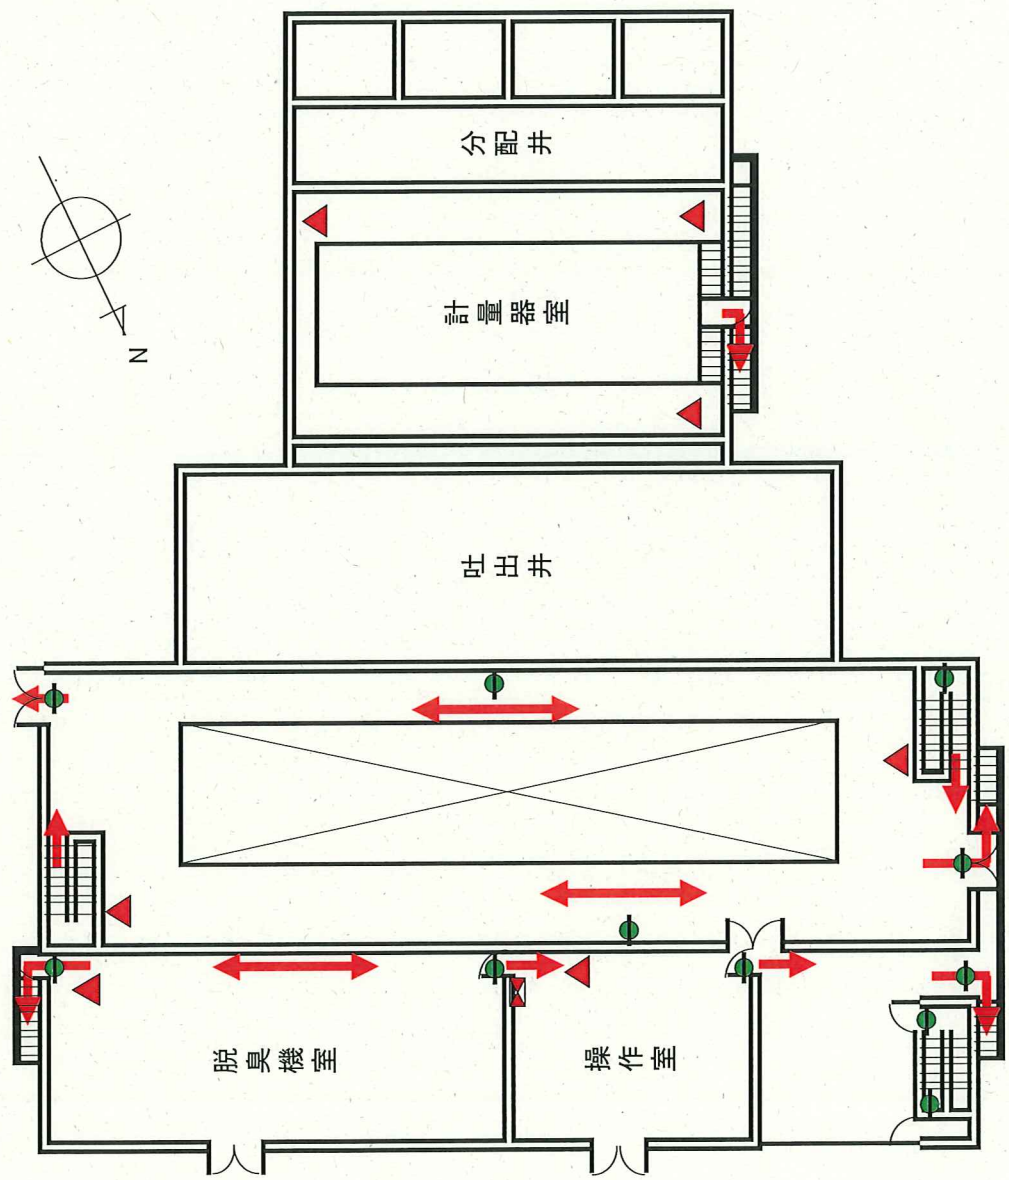



第1ポンプ棟地下1階

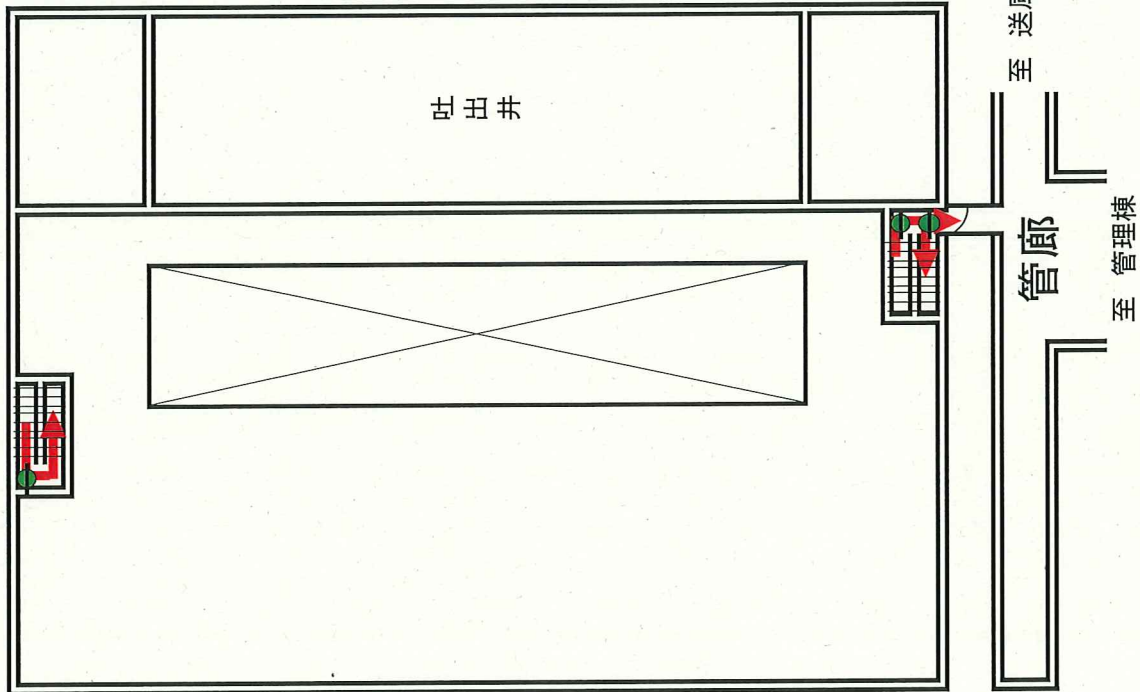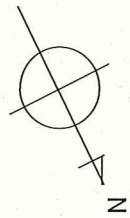


第1ポンプ棟地下2階

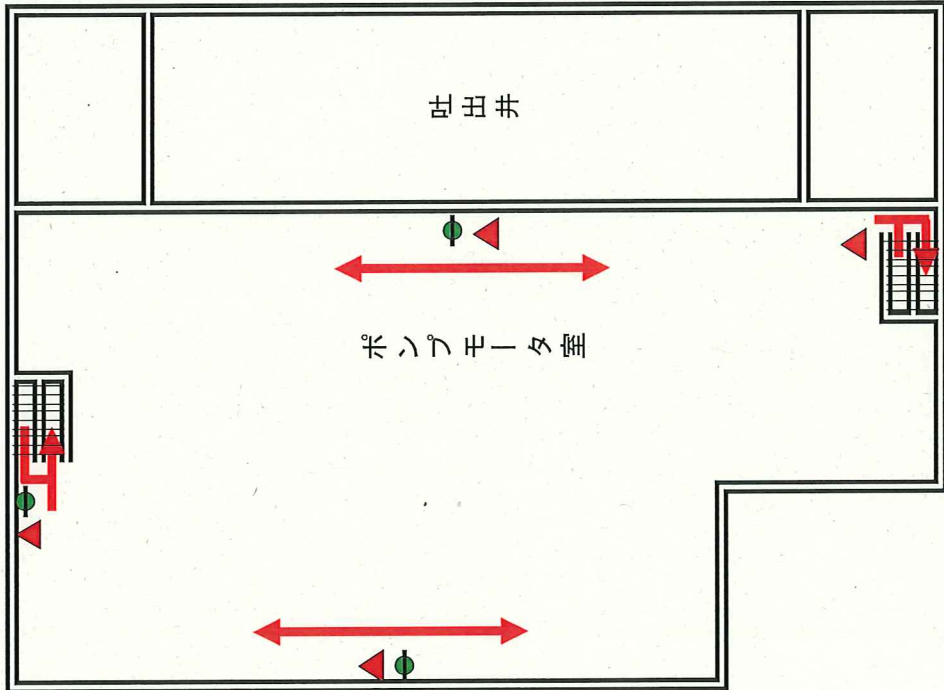


第1ポンプ棟地下3階

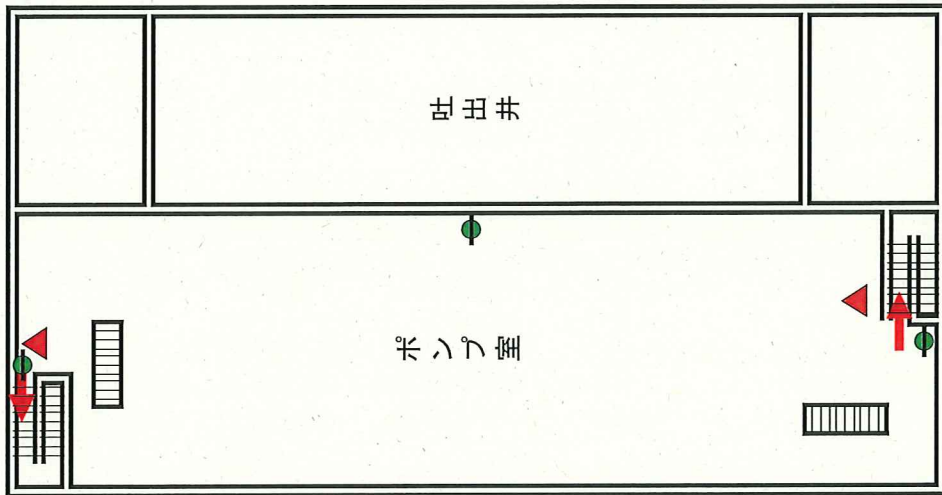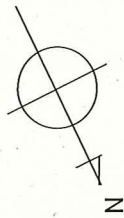



電気棟2階

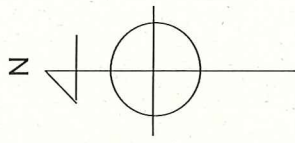


	消火器		誘導灯
	火災報知機		避難経路

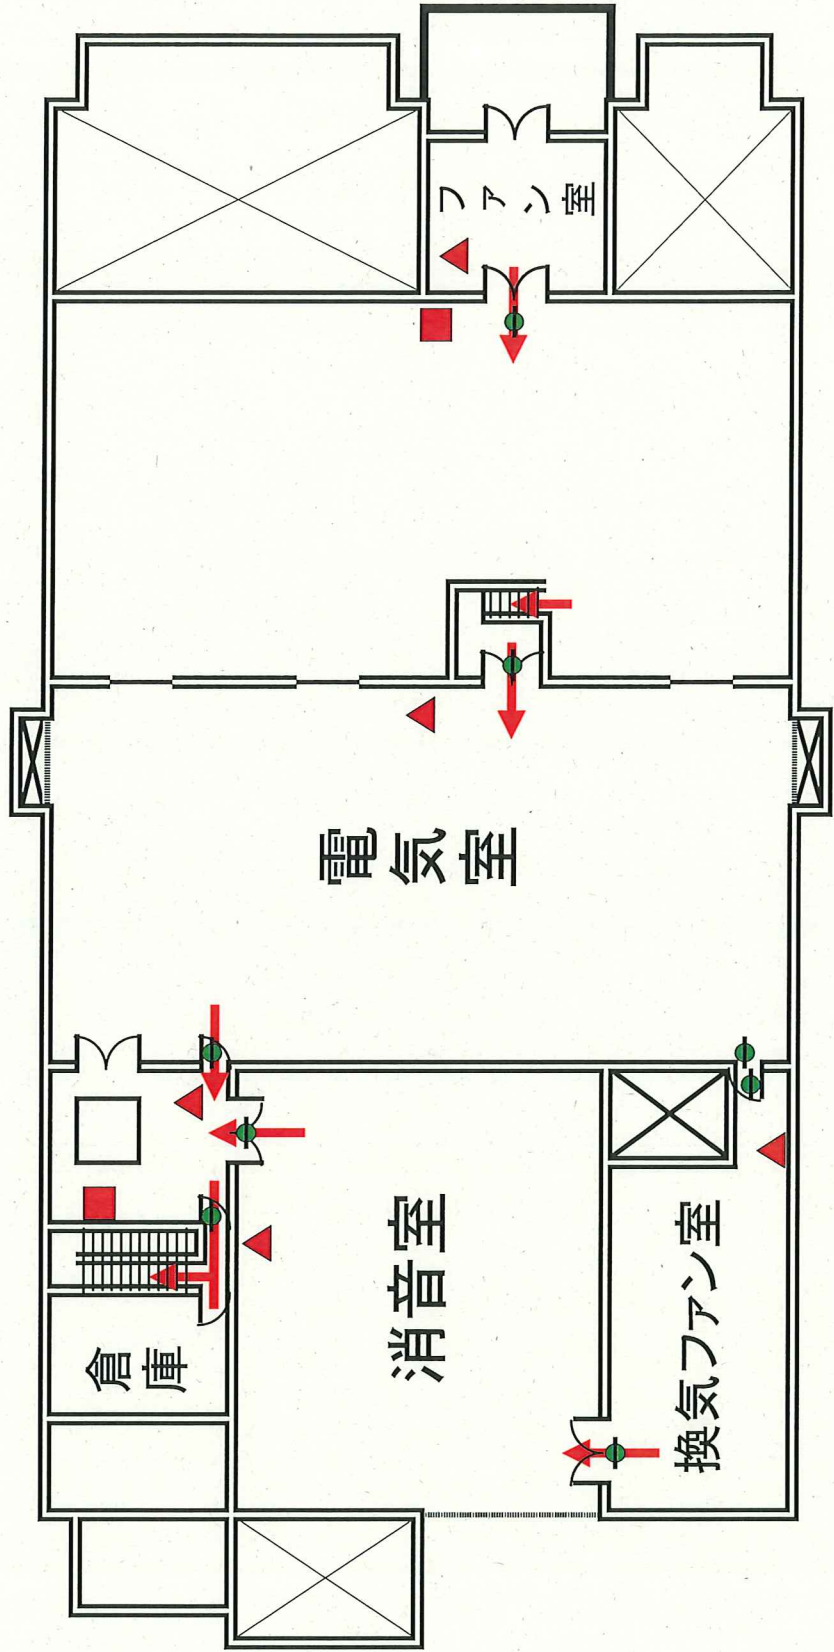


電気棟2階

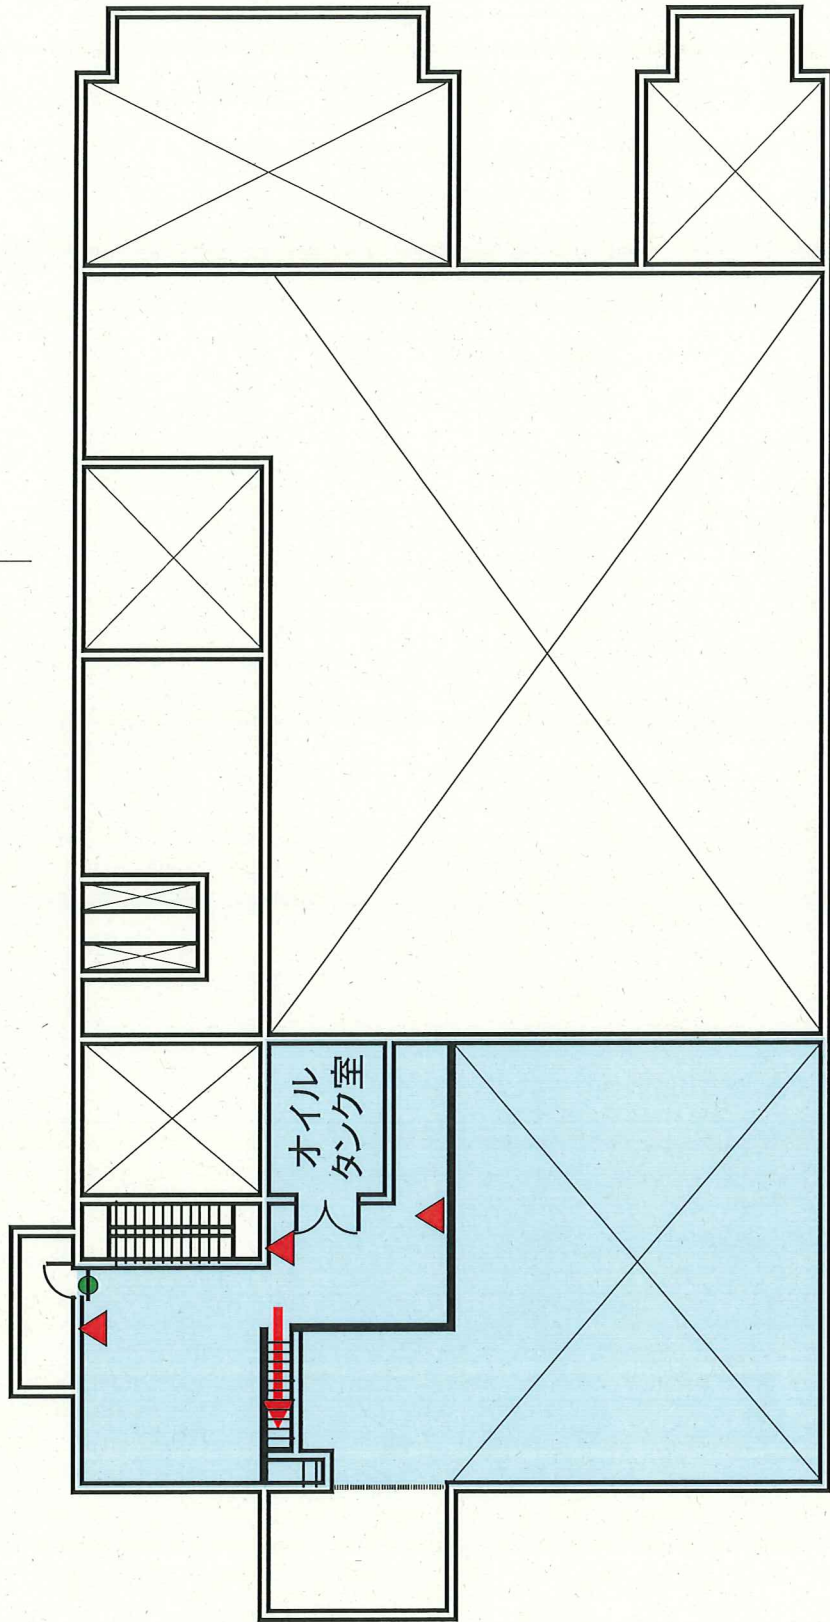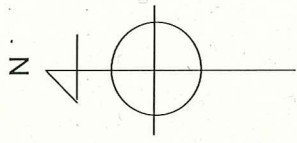



電気棟1階

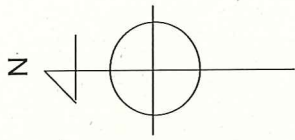


▲	消火器	●	誘導灯
■	二酸化炭素消火設備	→	非案内経路
⊠	CO2排出操作盤	⊠	火災受信機
■	火災報知機		

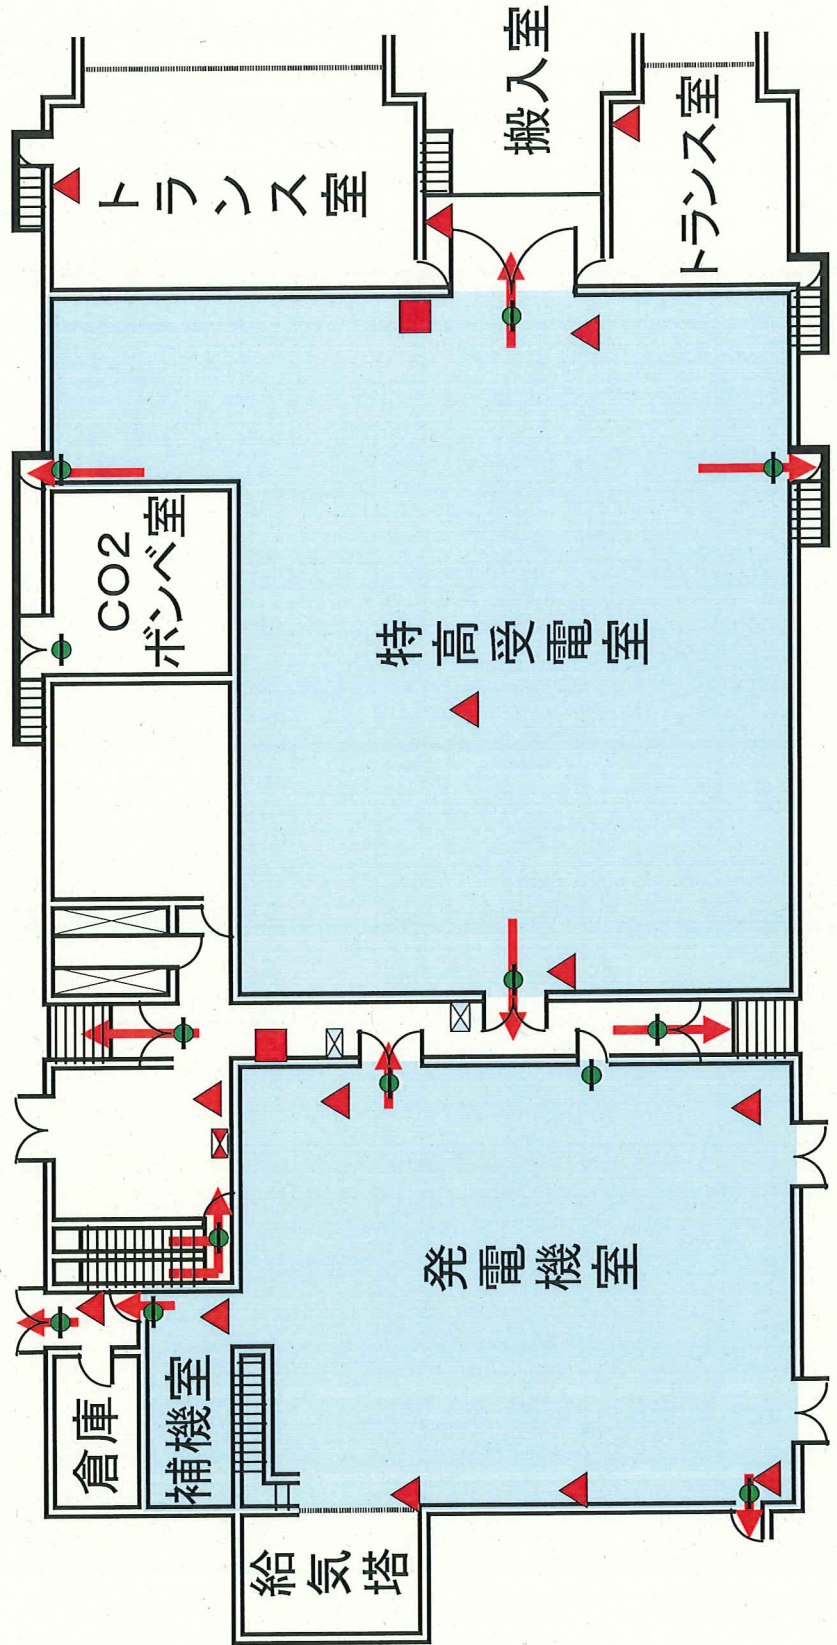



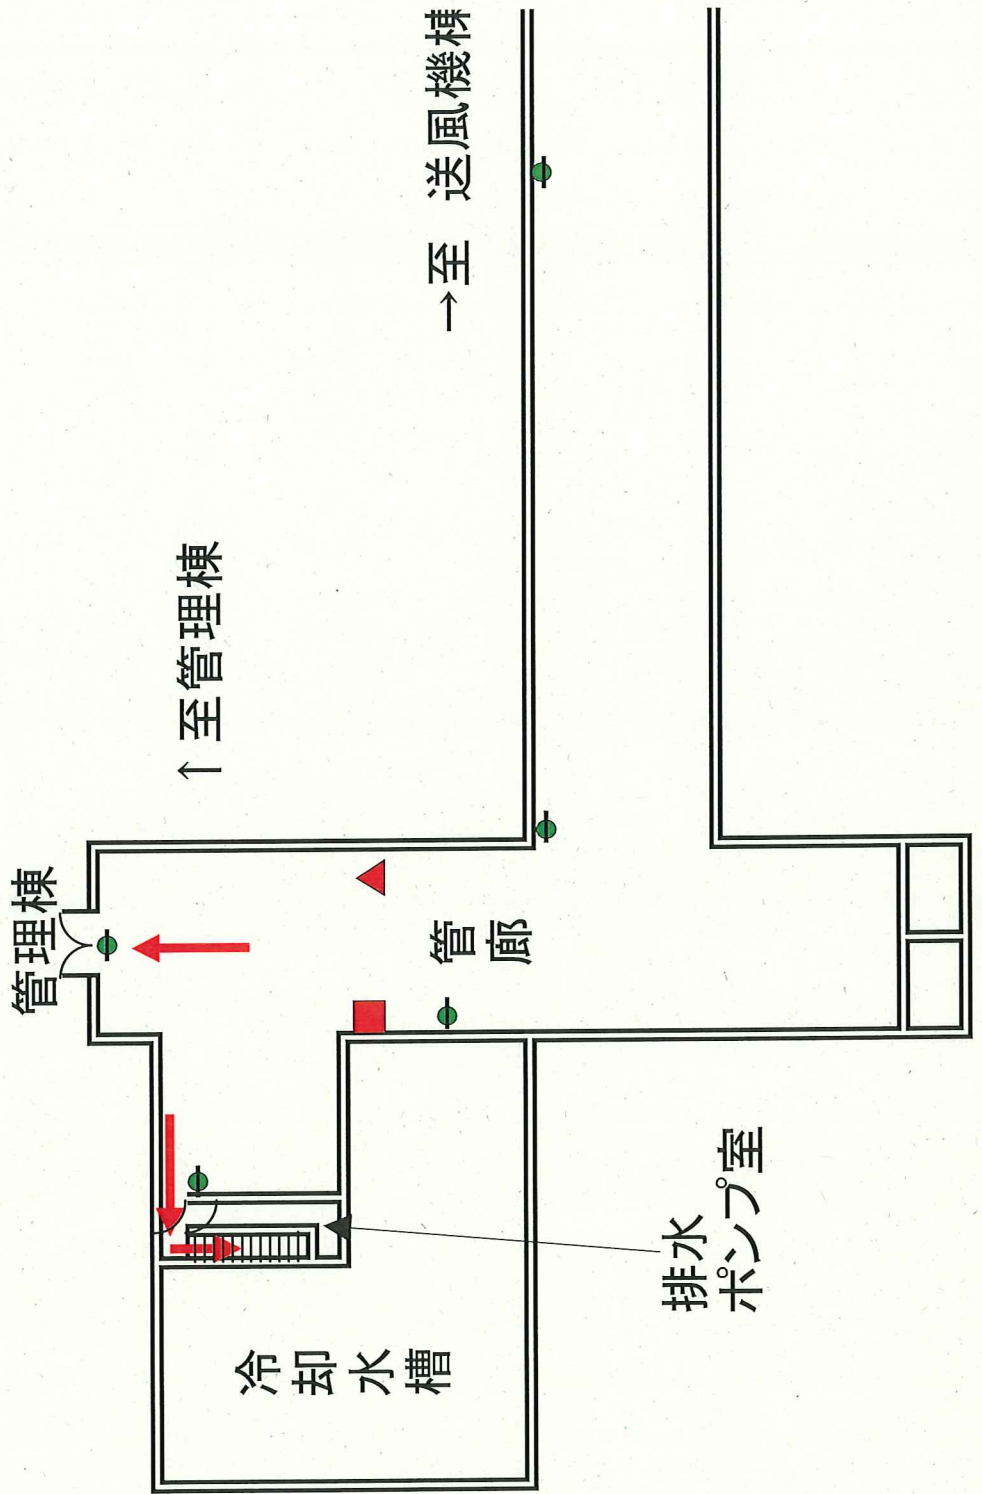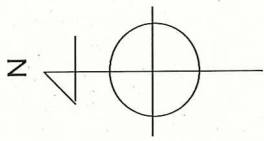


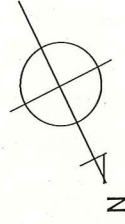
電気棟地下1階

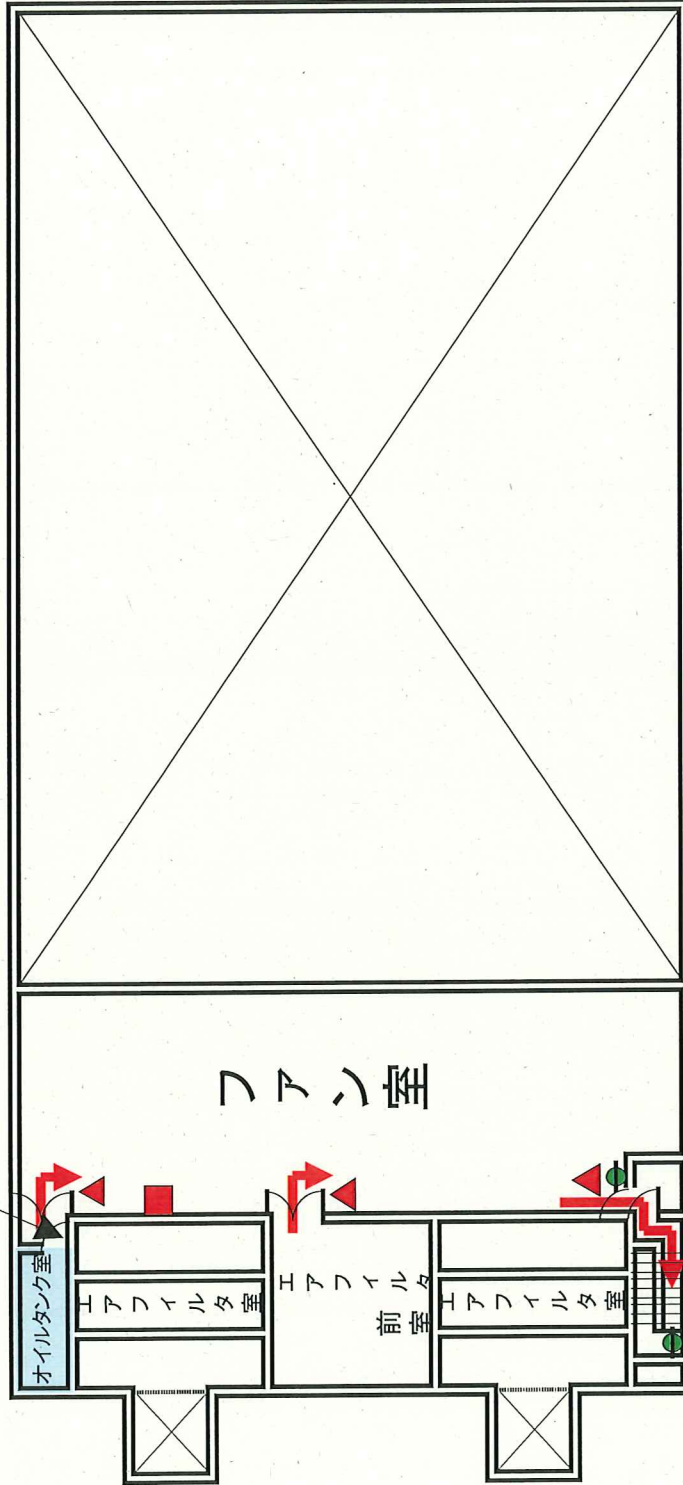


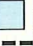






送風機棟3階





	消火器
	二酸化炭素消火設備
	火災報知機
	誘導灯
	避難経路




送風機棟2階

	消火器
	二酸化炭素消火設備
	CO ₂ 手動起動装置
	火災報知機
	火災受信機
	誘導灯
	避難経路
	空気呼吸器

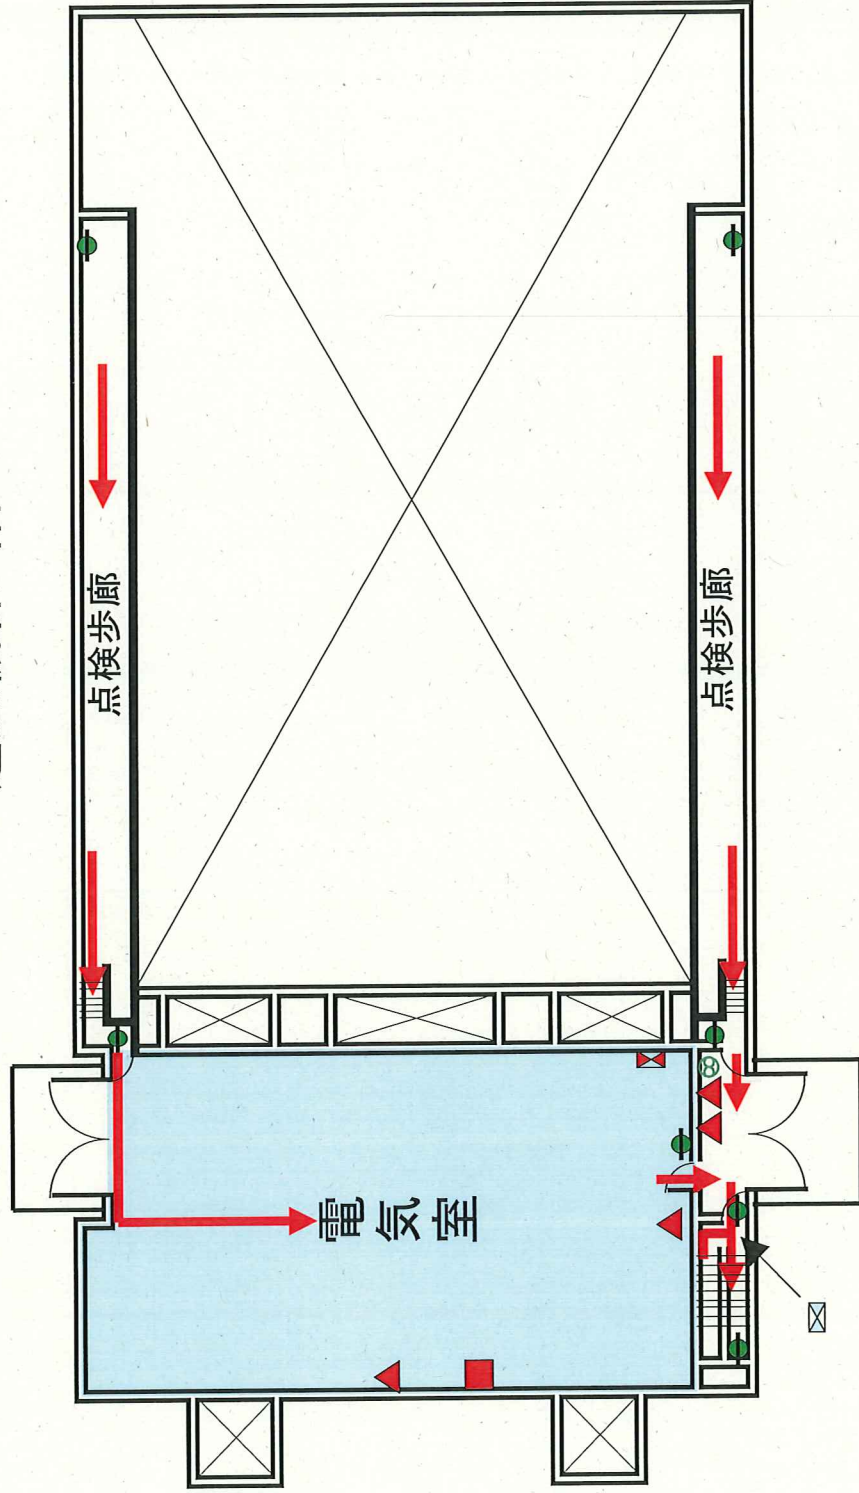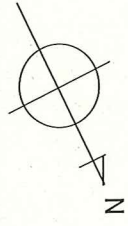


送風機棟1階

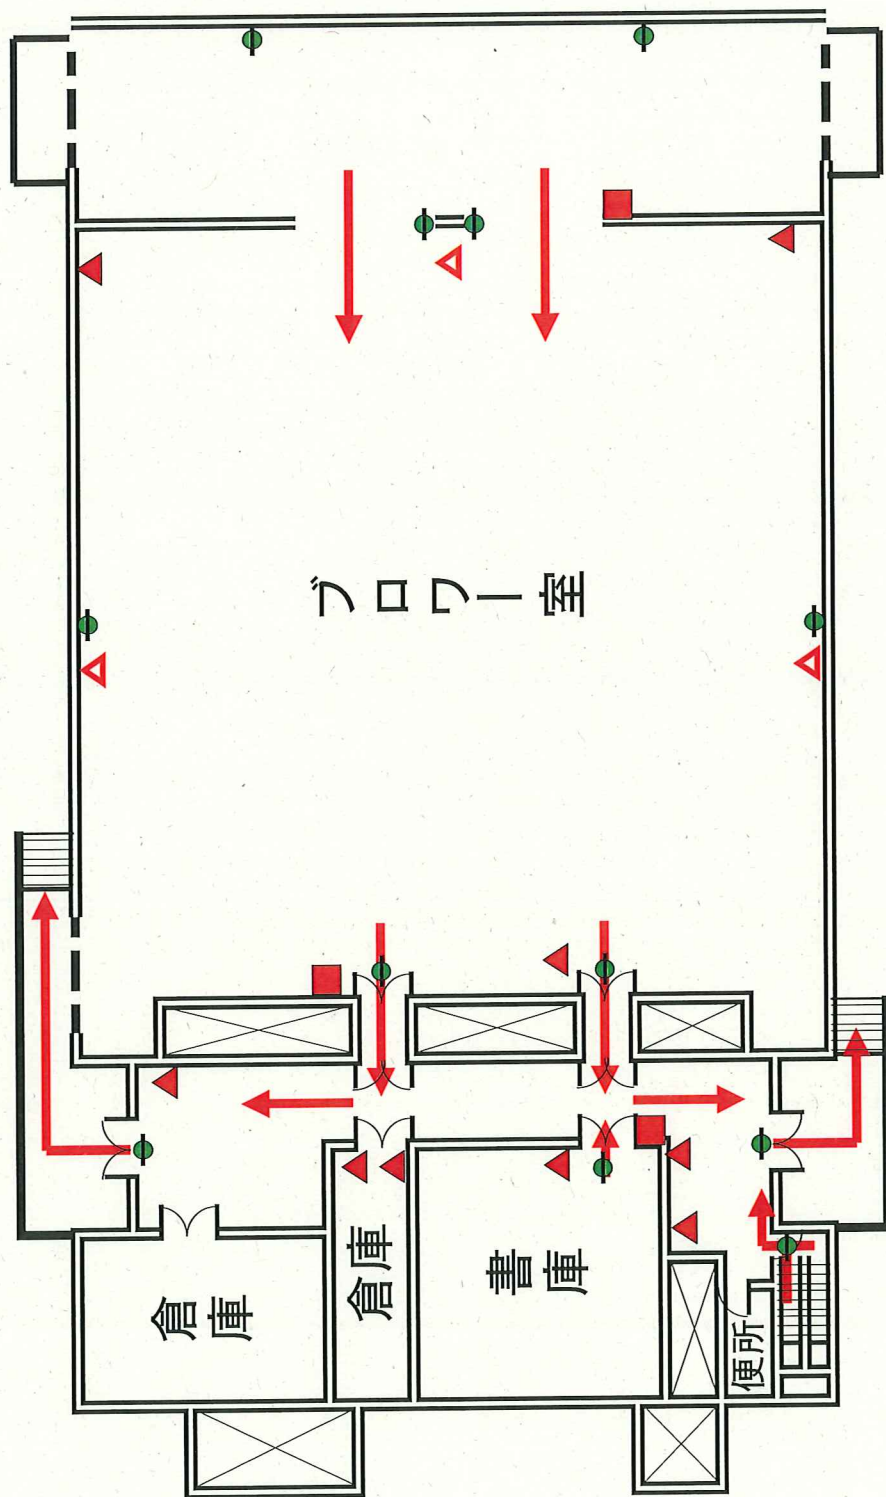

▲	消火器
▲	移動式消火器
■	火災報知機
●	誘導灯
➔	避難経路





送風機棟B階

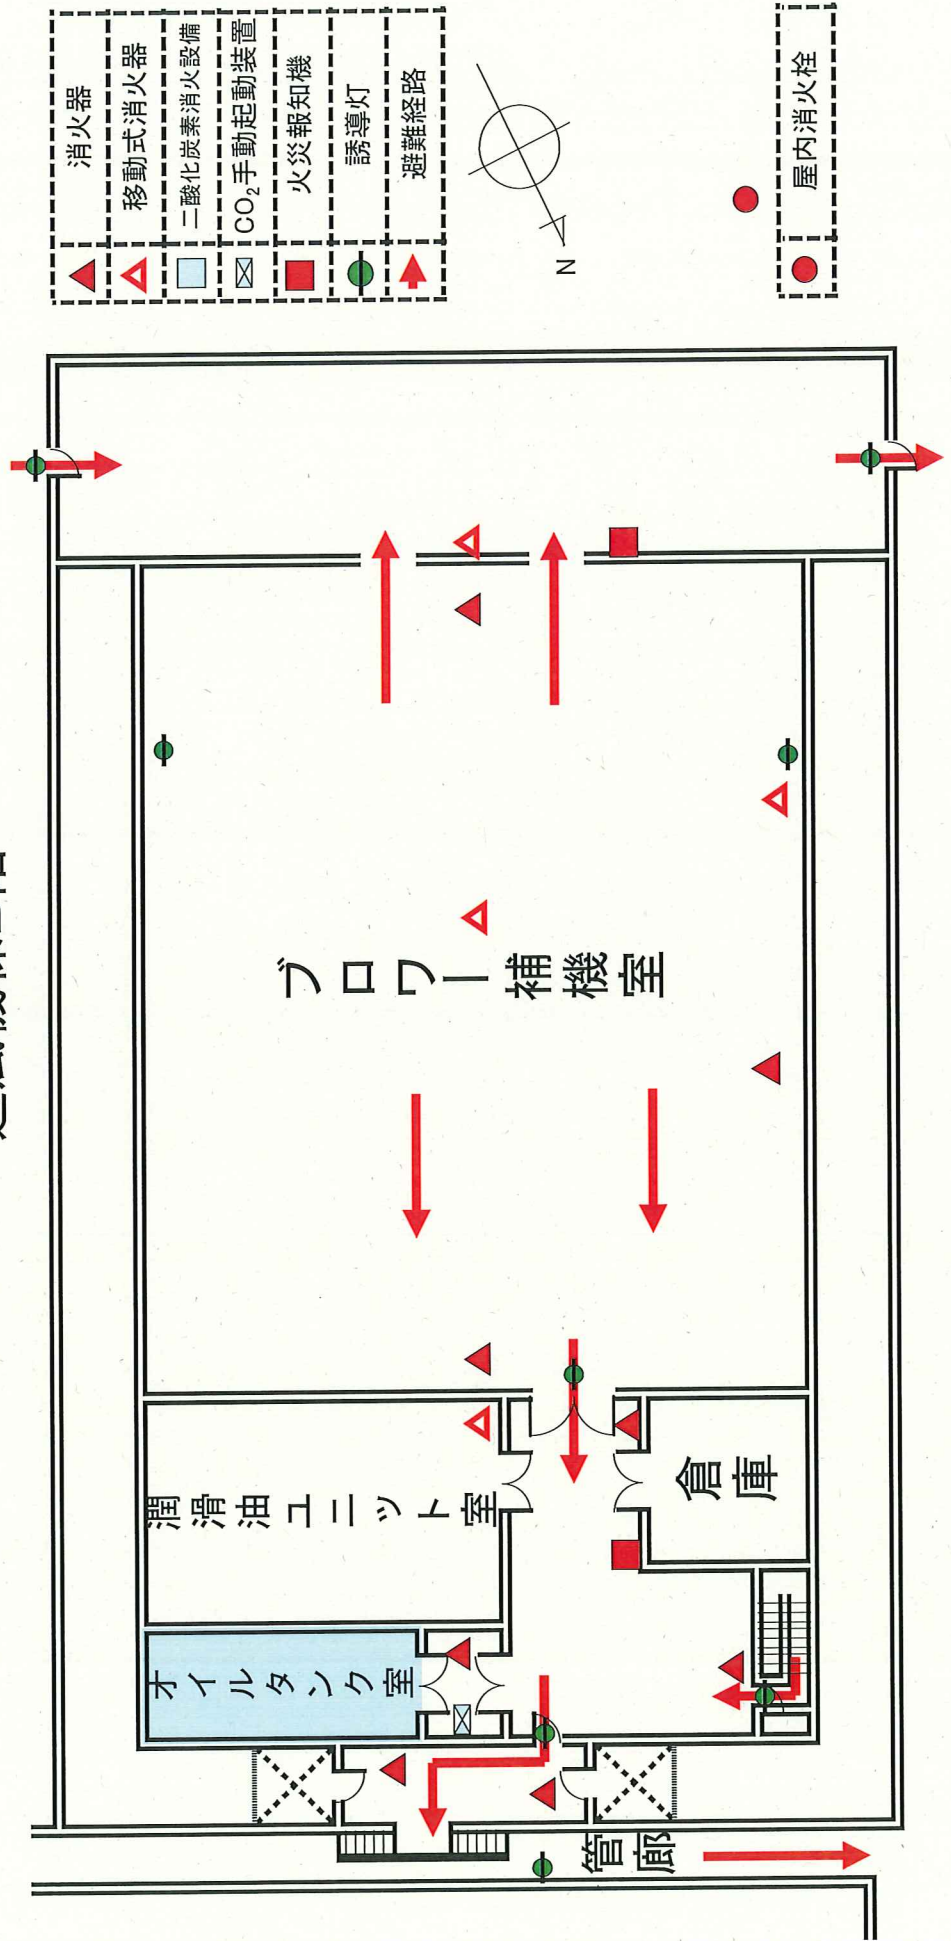





水処理上屋


	消火器
	火災報知機
	火災受信機
	誘導灯
	避難経路

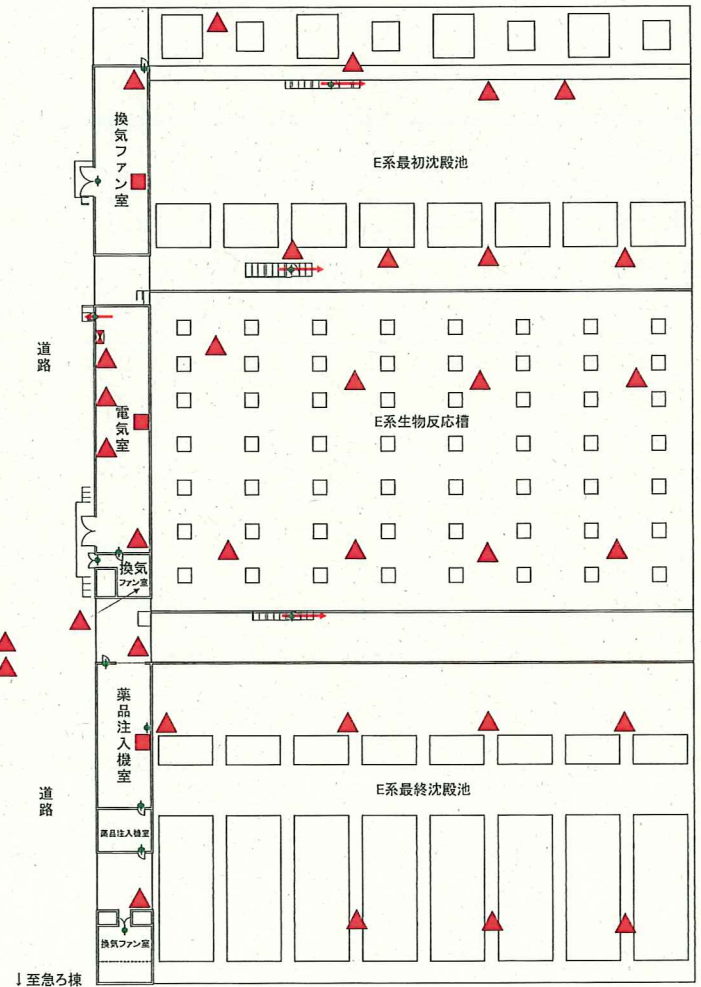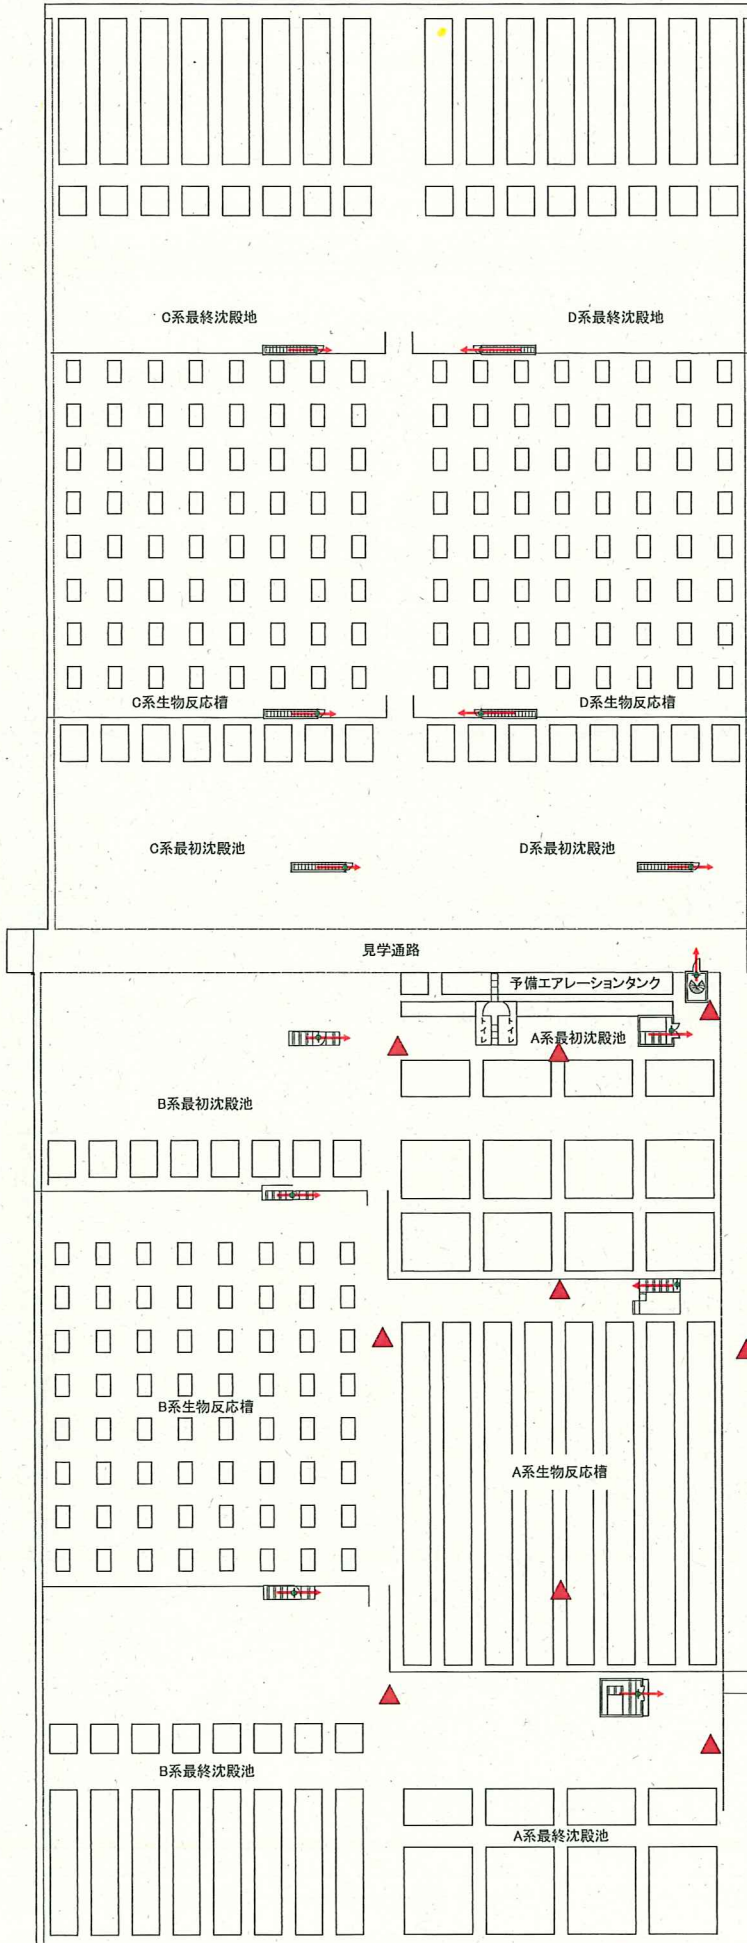


水処理上屋 2階見取図

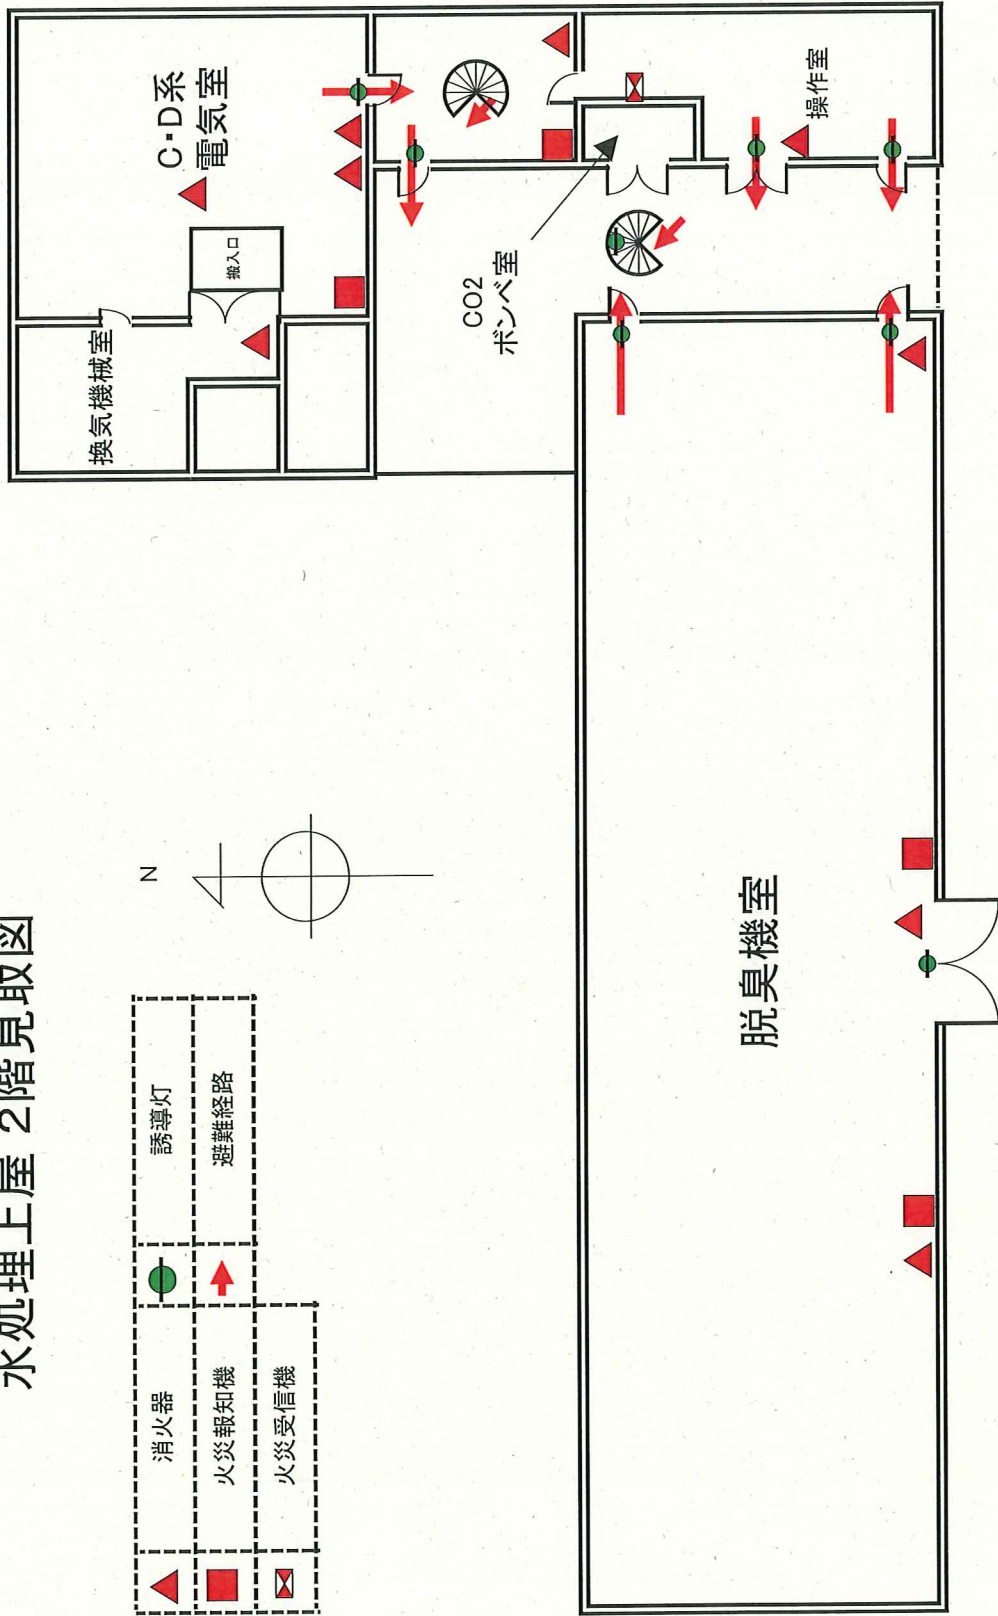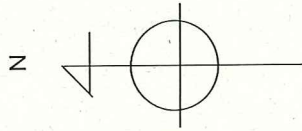



水処理上屋 3階見取図

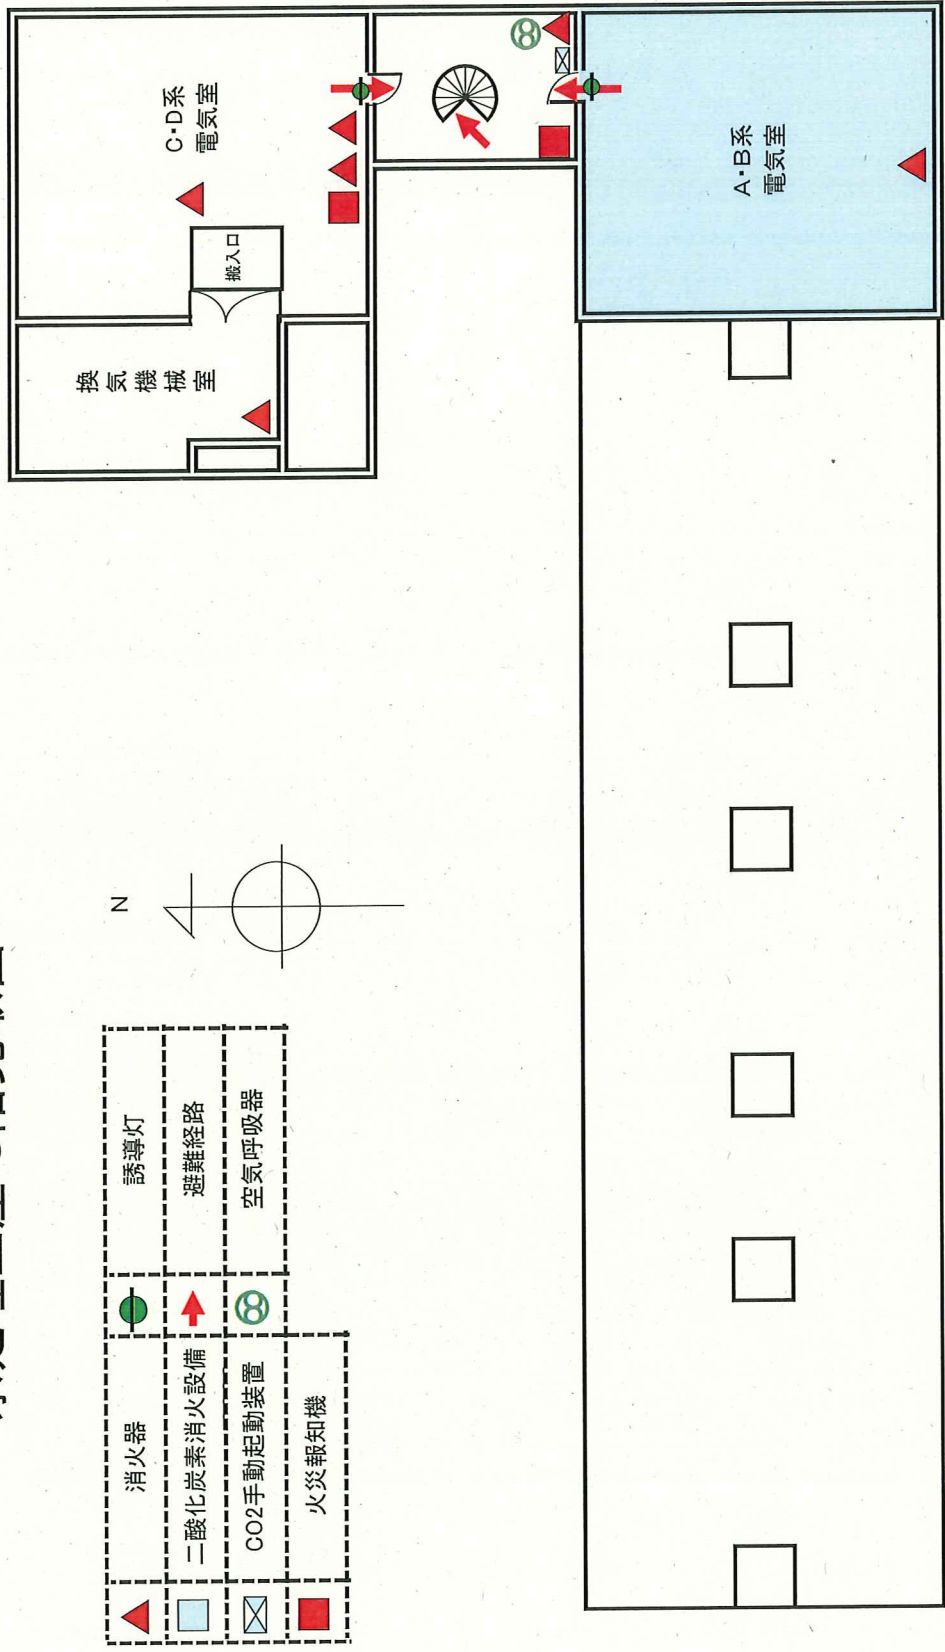


▲	消火器	●	誘導灯
■	二酸化炭素消火設備	➔	避難経路
⊗	CO2手動起動装置	⊗	空気呼吸器
■	火災報知機		

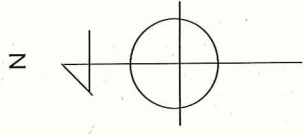

急ろ棟2階

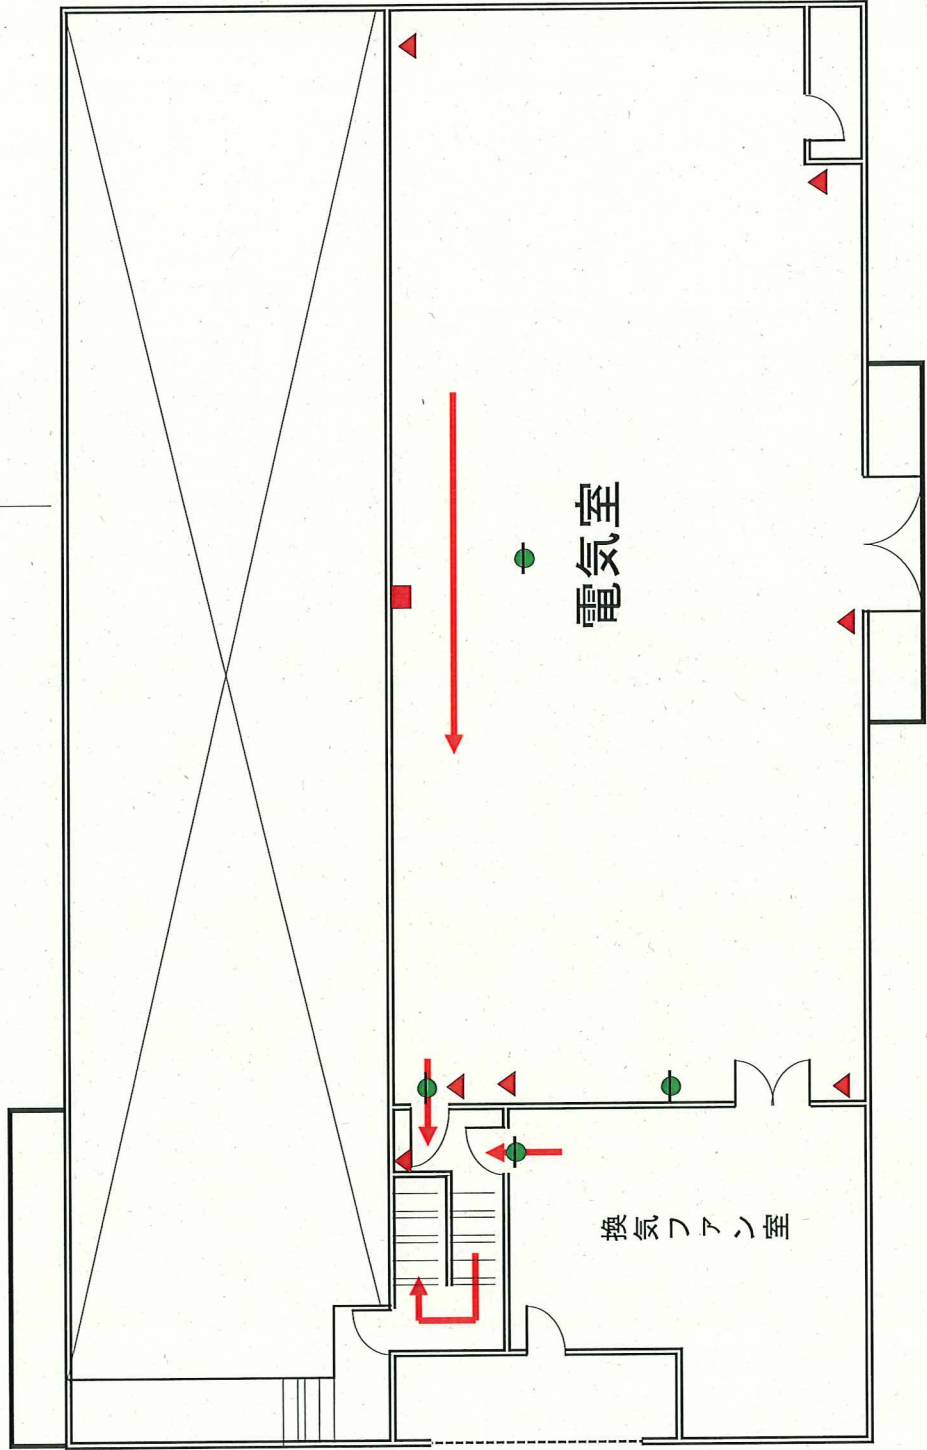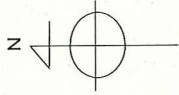


急ろ棟1階

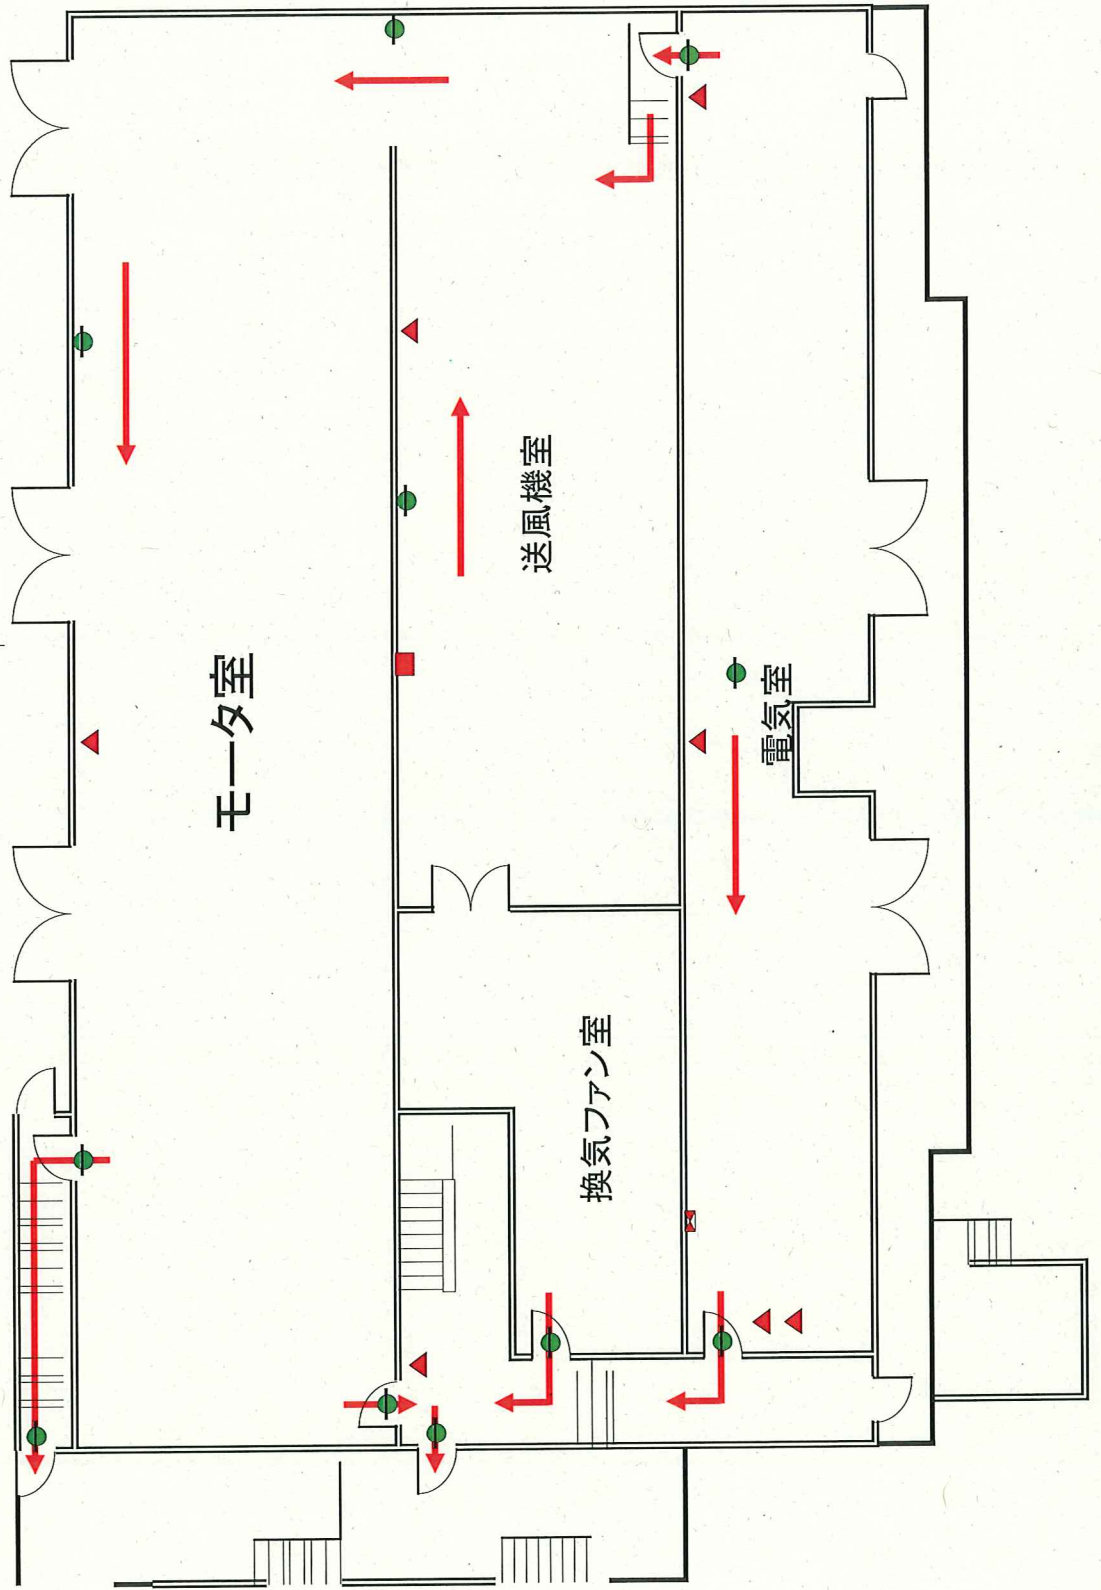

急ろ棟地下1階



	消火器
	火災報知機
	誘導灯
	避難経路

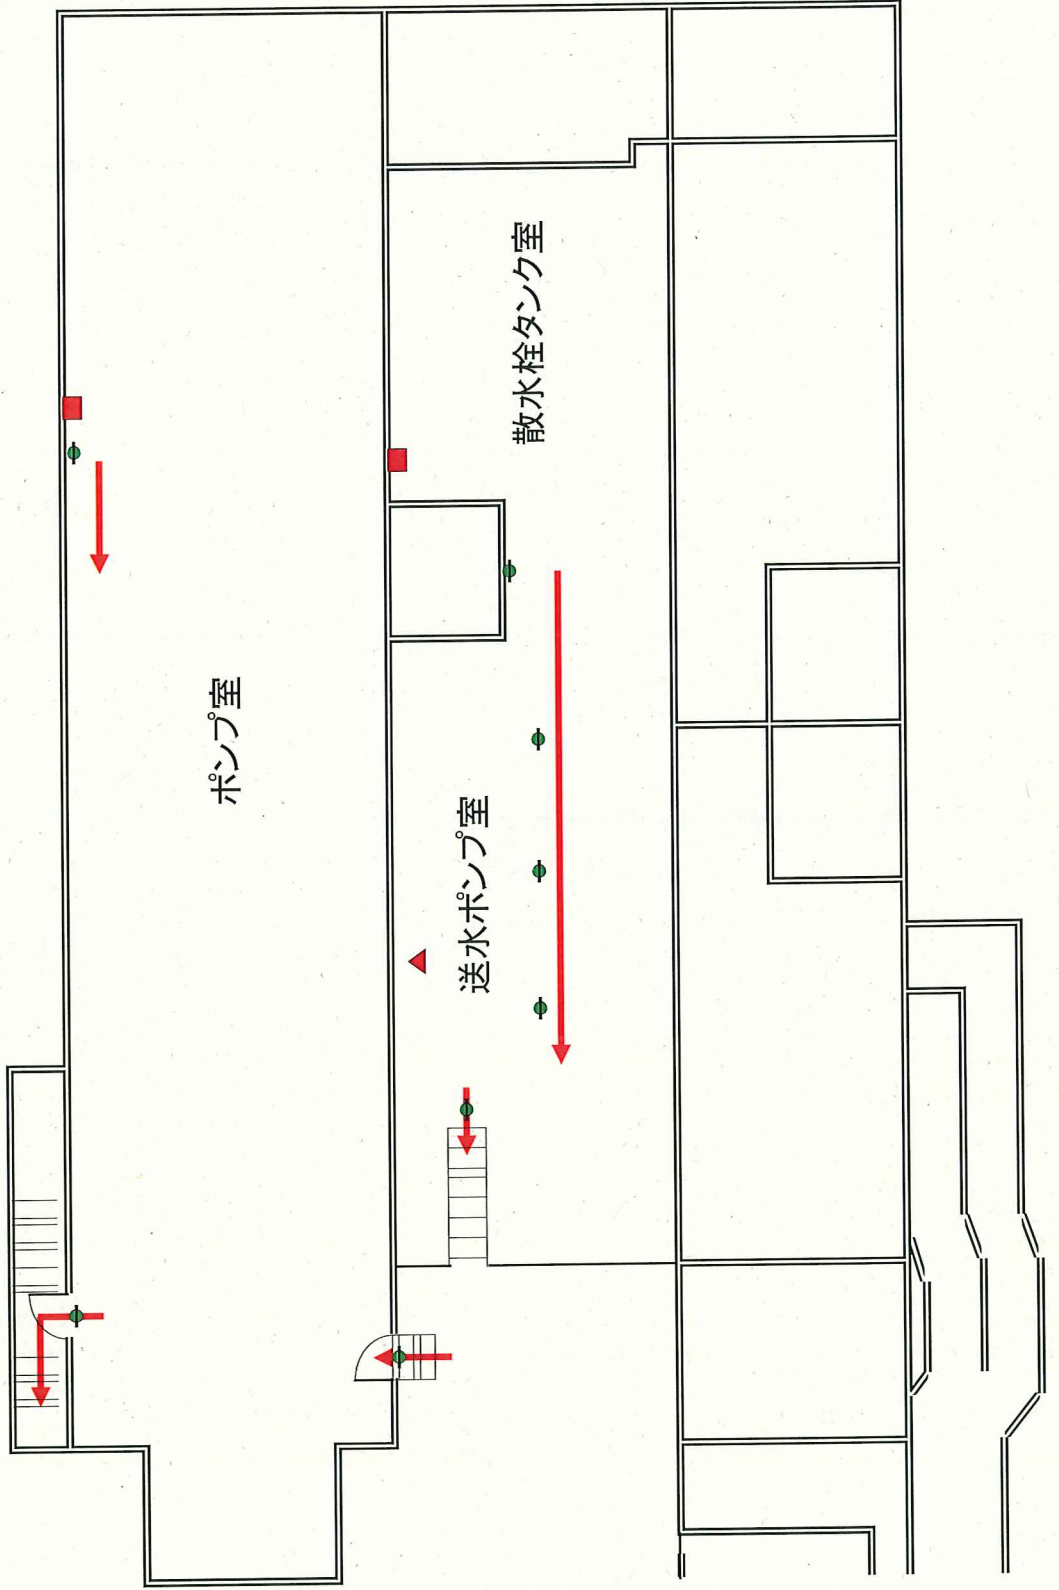


急ろ棟地下2階(ろ過池地下)


↑至E系





▲	消火器
■	火災報知機
●	誘導灯
▶	避難経路

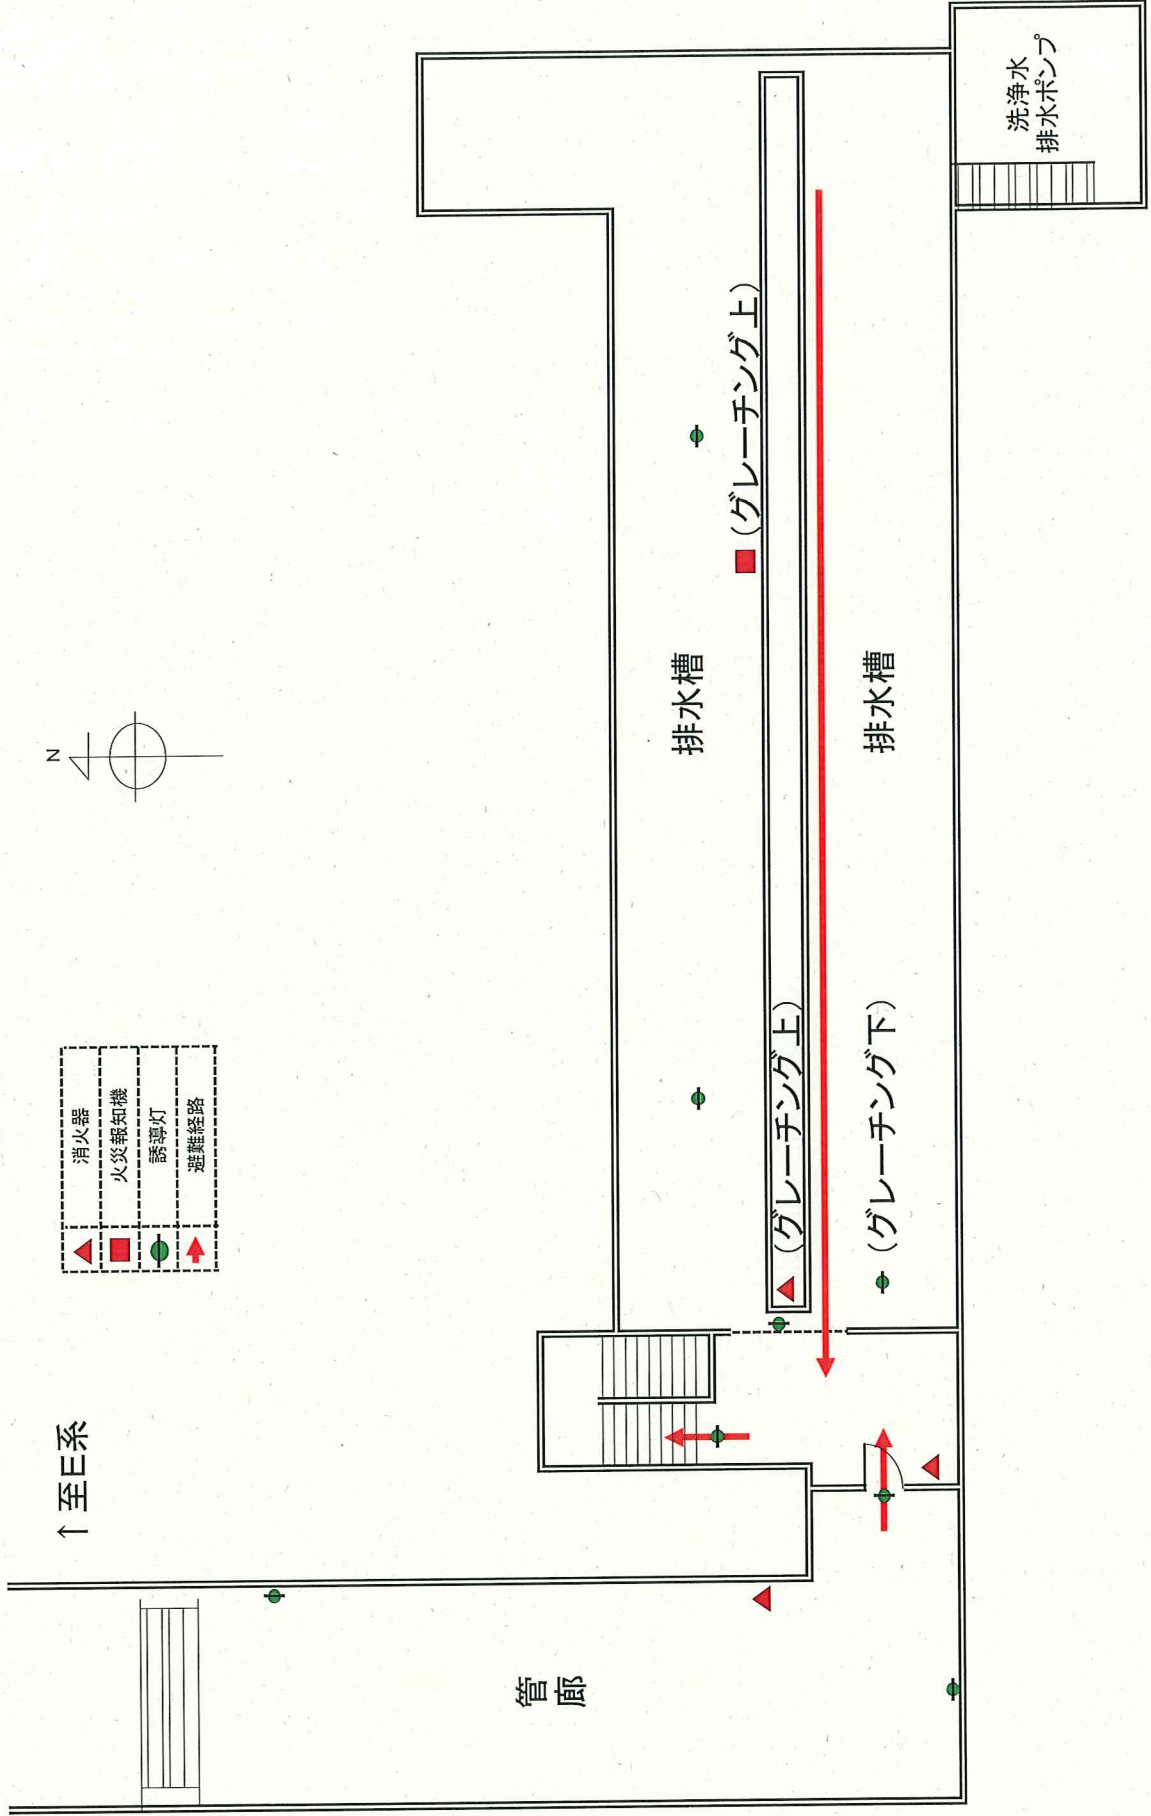

第2ポンプ棟2階


	消火器
	火災報知機
	誘導灯
	避難経路

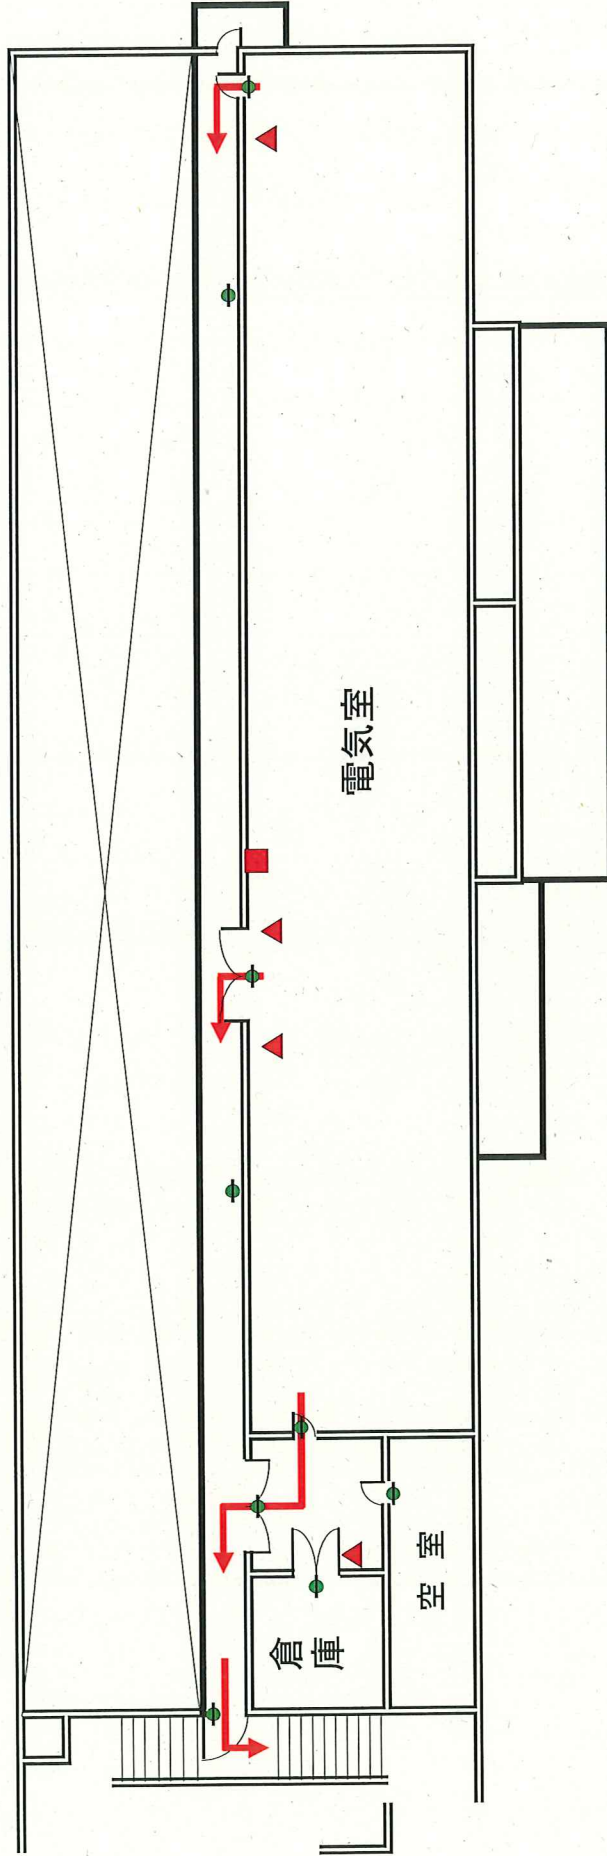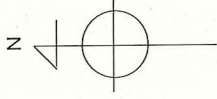

←至雑用水棟



第2ポンプ棟1階

	消火器
	火災報知機
	火災受信機
	誘導灯
	避難経路

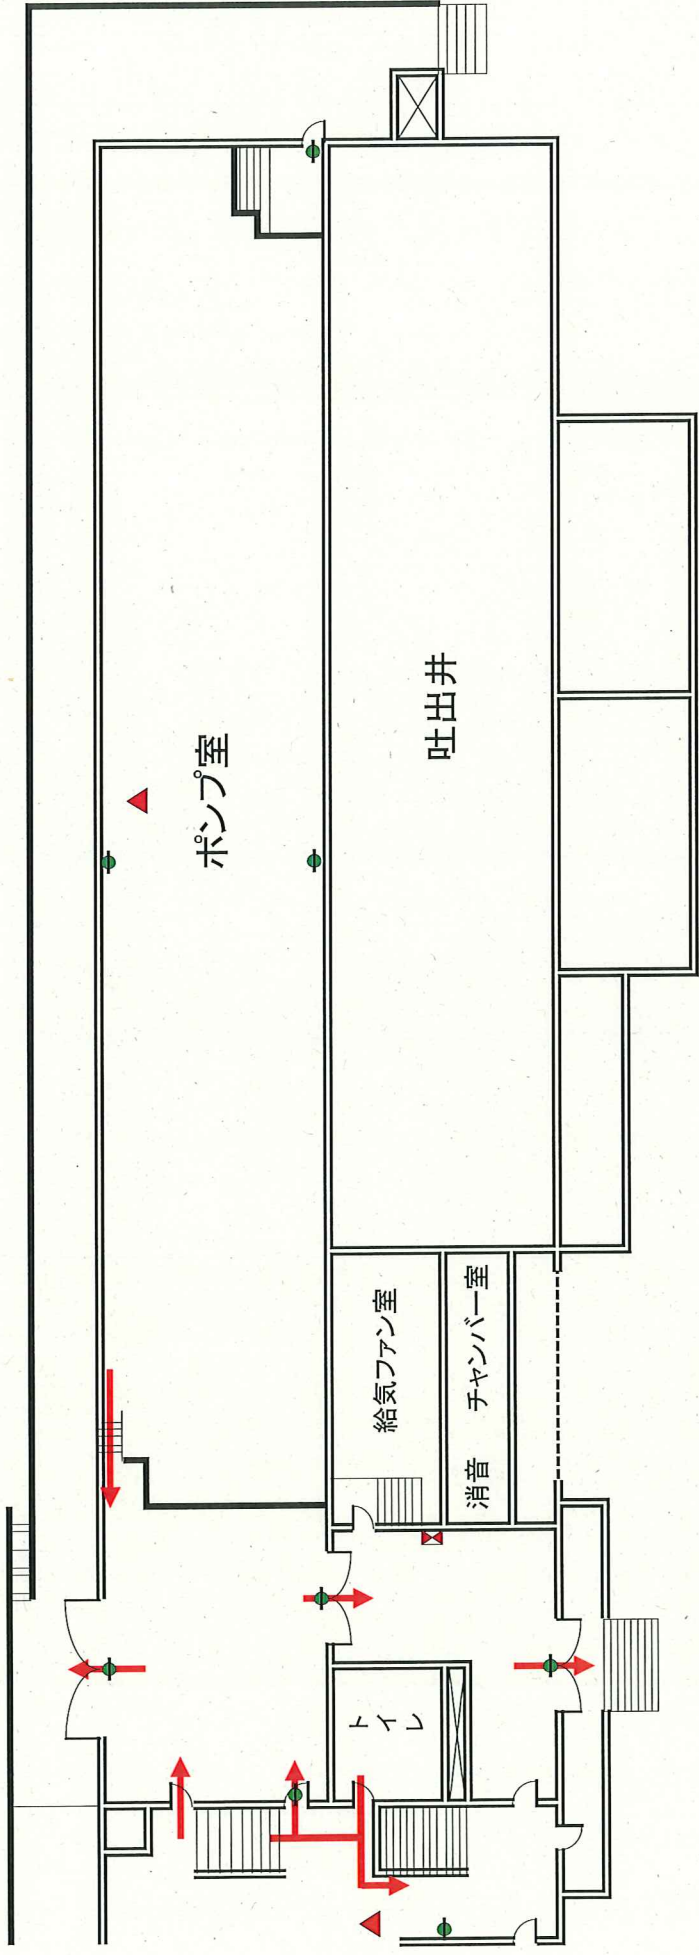


←至雑用水棟


雑用水棟 3階

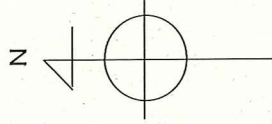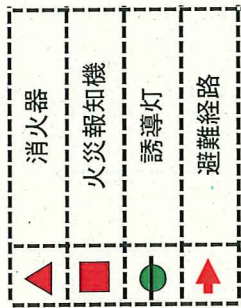

至第2ポンプ棟→

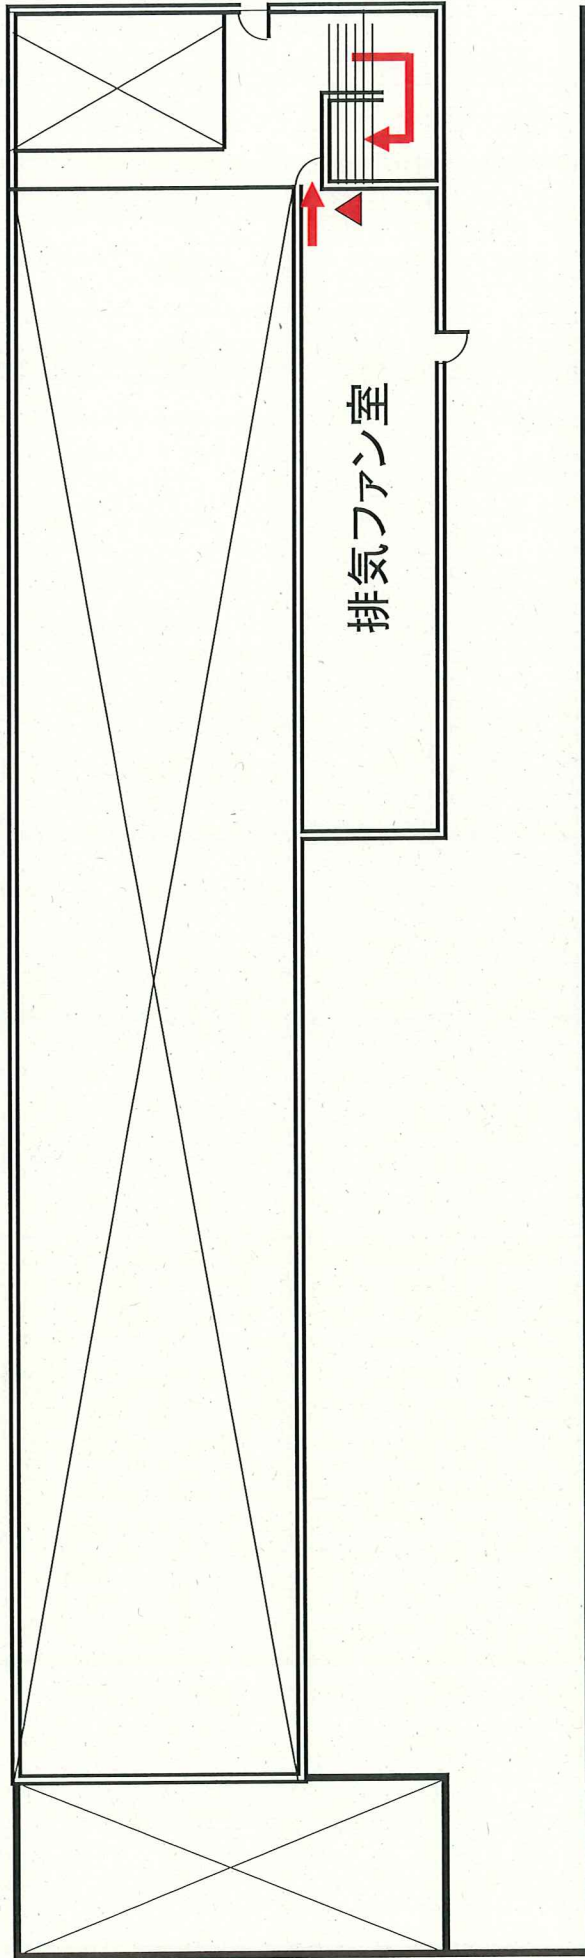


雑用水棟 1階

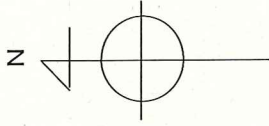


	消火器
	火災報知機
	誘導灯
	避難経路


至第2ポンプ棟→

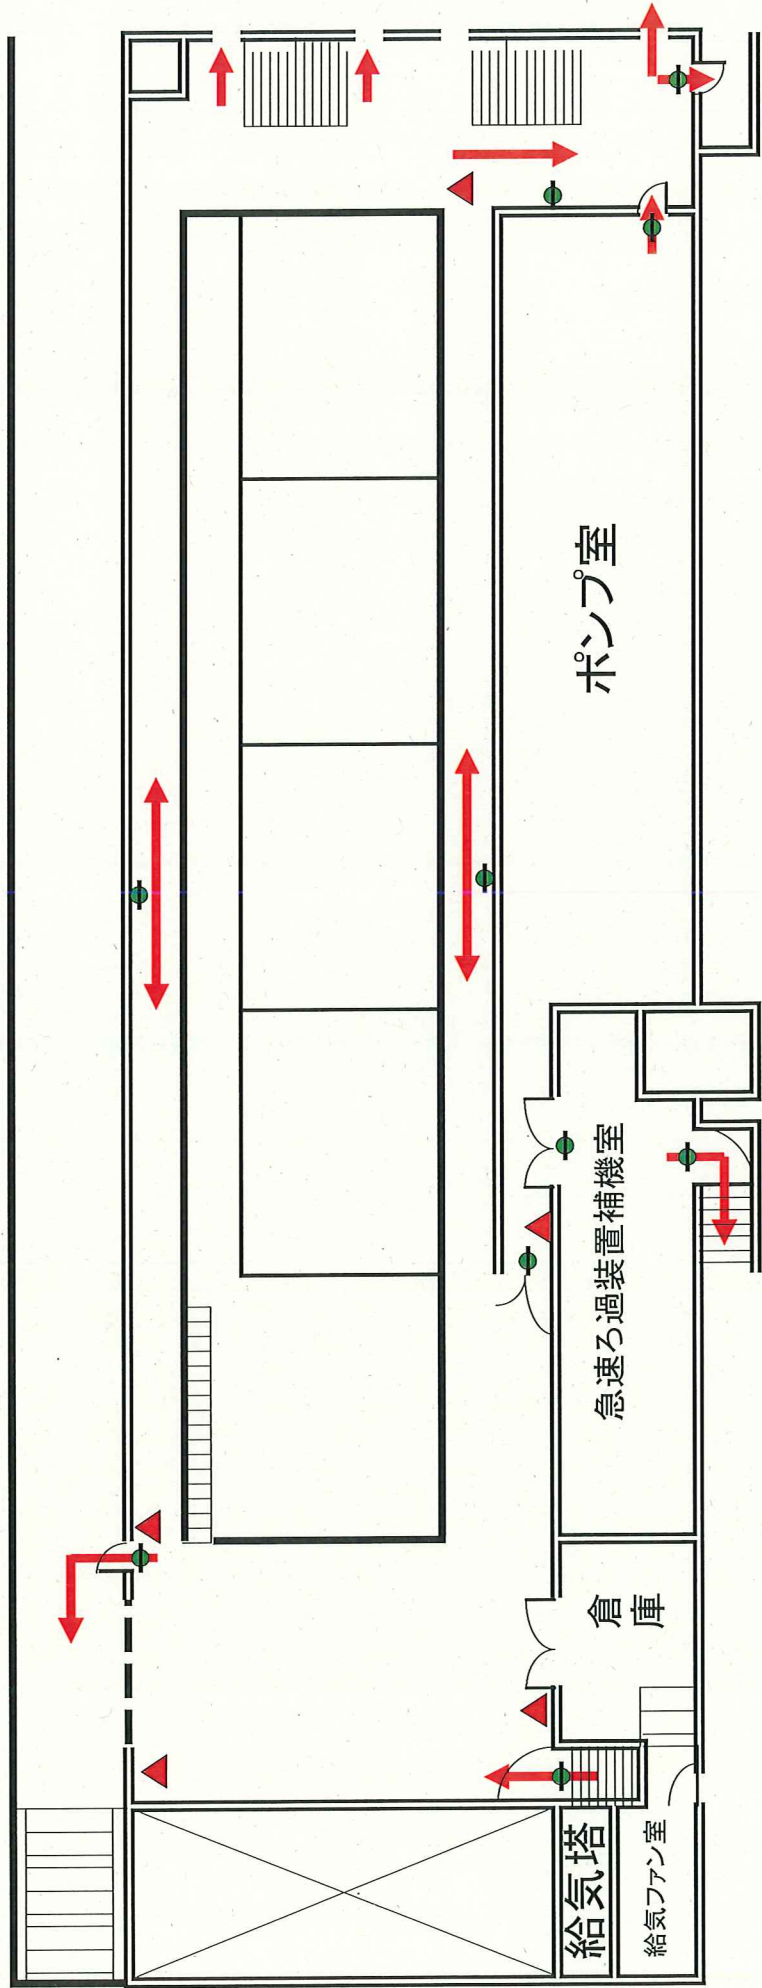



雑用水棟 B1階

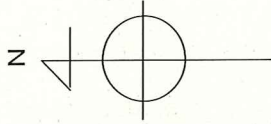


至第2ポンプ棟→

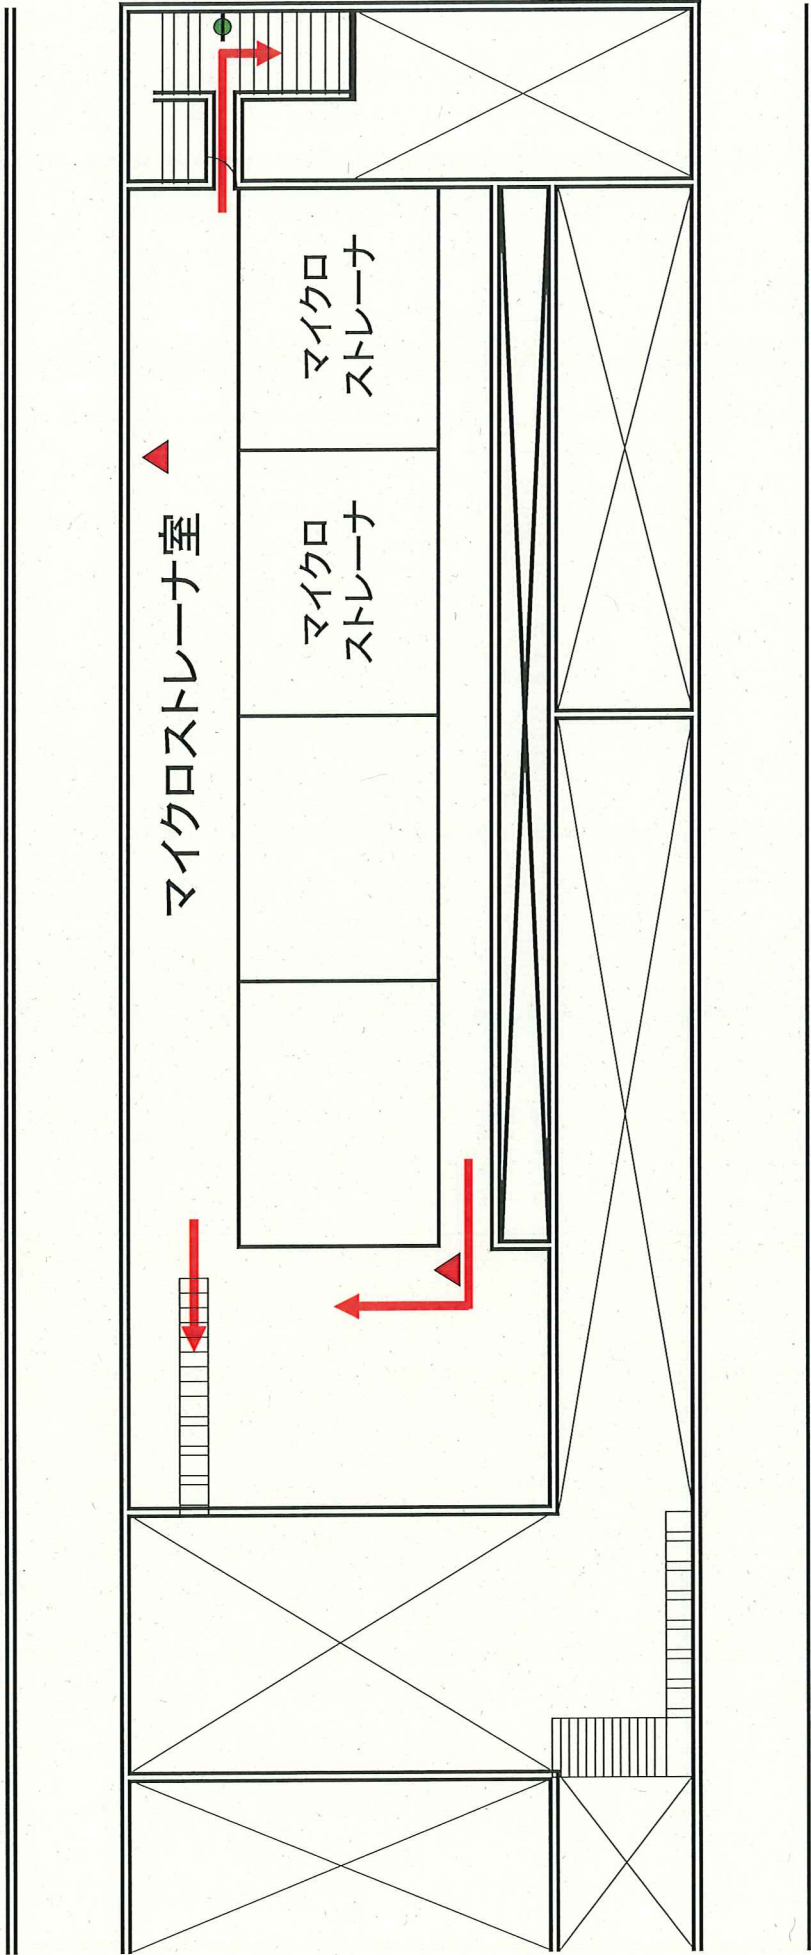


雑用水棟 B2階

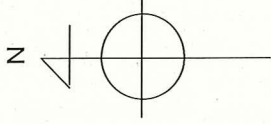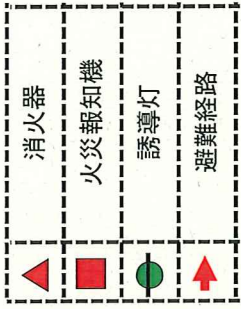



至第2ポンプ棟→

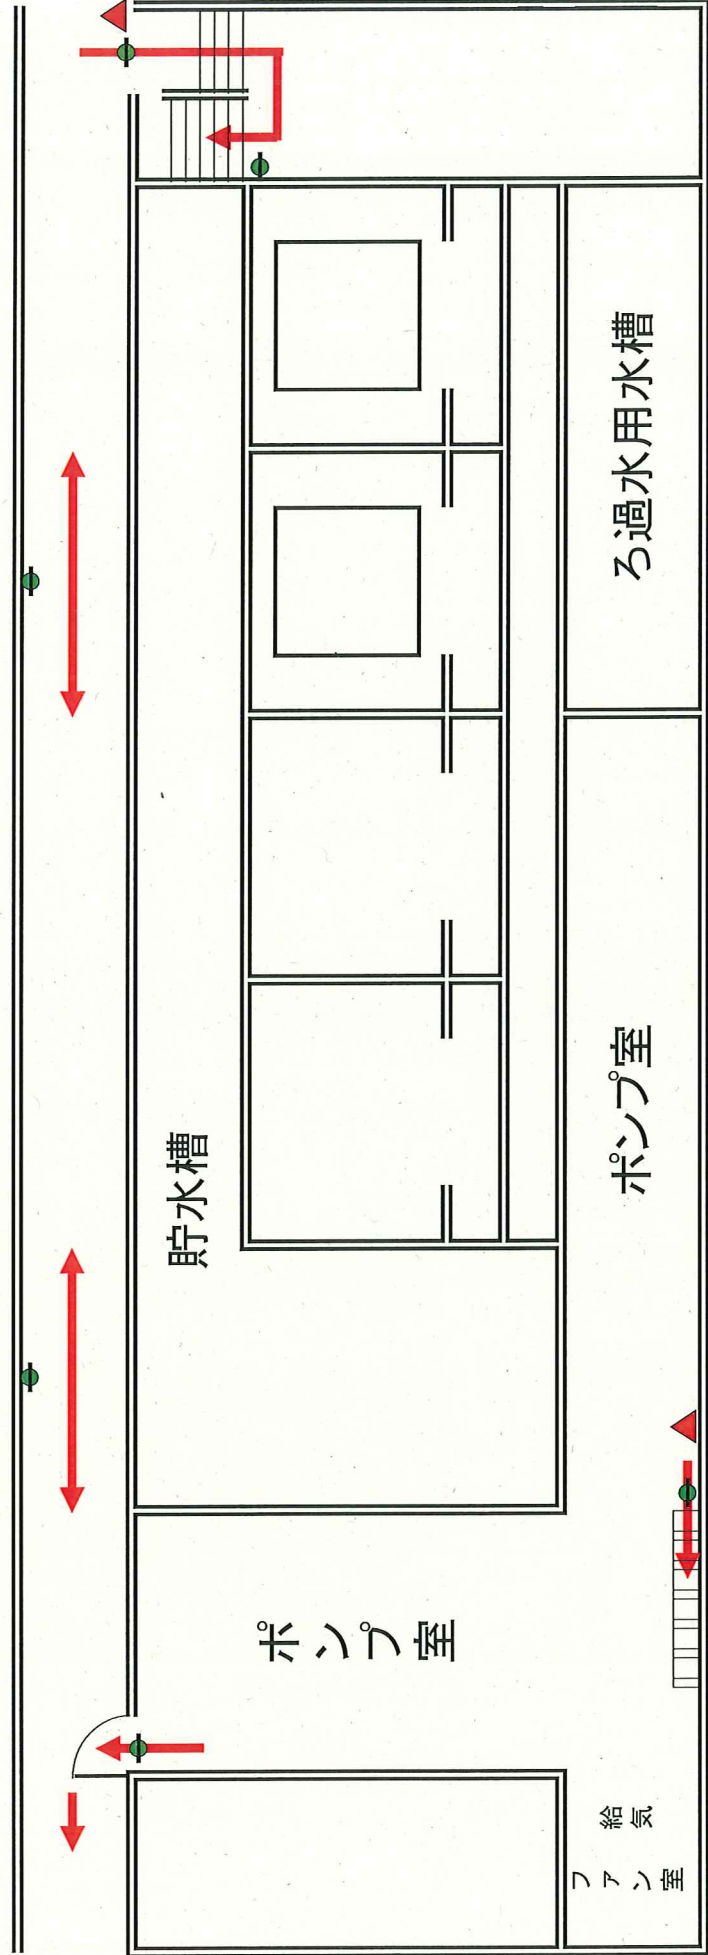

塩素滅菌棟

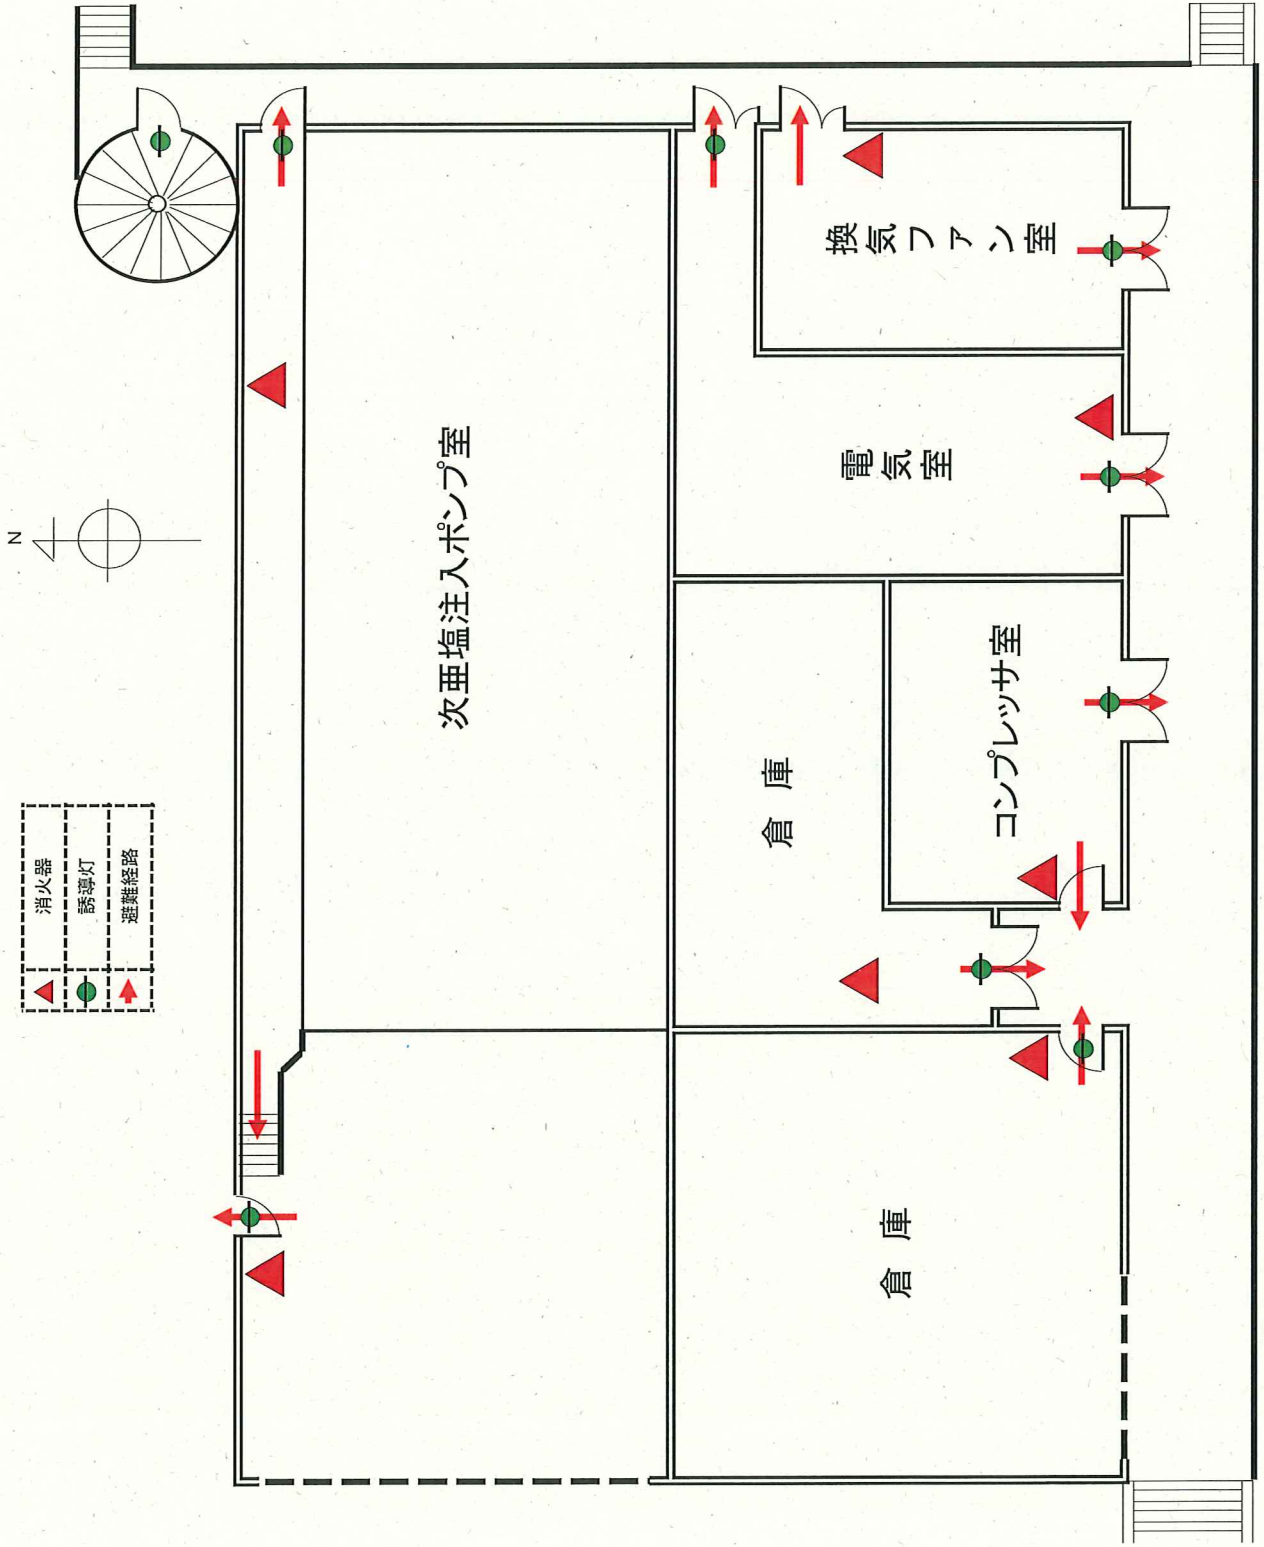

沈砂・し渣処理棟 1階

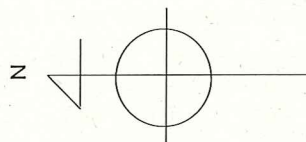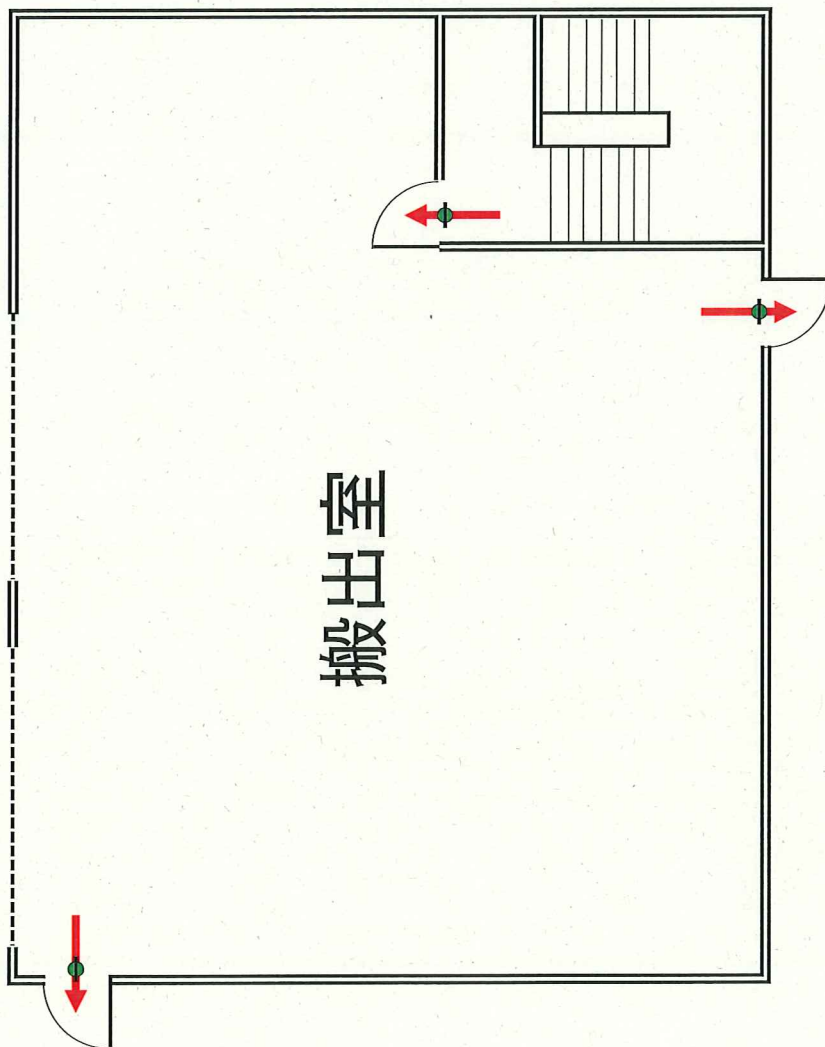

沈砂・し渣処理棟 2階

