様式４の３（随意契約）

抽　出　事　案　説　明　書

発注機関名：　水産事務所

工事名	令和８年度海面育成施設製作工事
工事概要	コンクリート製浮桟橋（L=75.0m（B=3.0m））の製作 軽トラック方向転換用スペース（15.0m×10.0m）の製作
随意契約とした理由	本業務は二枚貝の稚貝を中間育成するための施設の製作で、当初は一般競争入札を実施(入札参加に必要な要件として、平成 23 年度以降に完工した海面における鋼構造物の製作実績を設定)。 その結果、1 者の応札があったが、応札額が予定価格を超過したため、当該応札者を対象に再入札を執行した。その結果、再び応札額が予定価格を超過したため、落札者を決定できず入札不落となった。 その後、応札者と交渉を行い、予定価格内で契約可能となったため、関係法令に基づき随意契約を締結した。 【根拠法令】地方自治法施行令第１６７条の２第１項第８号
契約経過	見積依頼　令和８年４月２２日 依頼者数　１　者 見積徴取　令和８年４月２２日 見積者数　１　者 予定価格　１７１，６００，０００円（税込） （採用率）　１００％
契約業者名	ゼニヤ海洋サービス株式会社
契約金額	１７１，６００，０００円（税込）

説　明　資　料

１　工事概要

（１）工 事 名　　令和８年度海面育成施設製作工事

（２）工事番号　　８競緊第１号

（３）工事場所　　製作：請負者製作工場
搬入場所：宮津市小田宿野 1029-3（京都府水産事務所内）

（４）工事期間　　契約日又は契約日の翌日から令和８年１０月３０日まで

（５）目　　的　　老朽化による破損が激しい海面育成施設において、高品質な二枚貝種苗の生産を行うとともに、停電等への非常時対応体制を備えた施設とするため、整備を行うものである。

（６）工事概要　　コンクリート製浮桟橋（L=75.0m（B=3.0m））
軽トラック方向転換用スペース（15.0m×10.0m）

２　添付図面
位置図、平面図、配置図、構造図等


位置図

（令和８年度 海面育成施設製作工事）




概　略　図

平　面　図　S=1:400

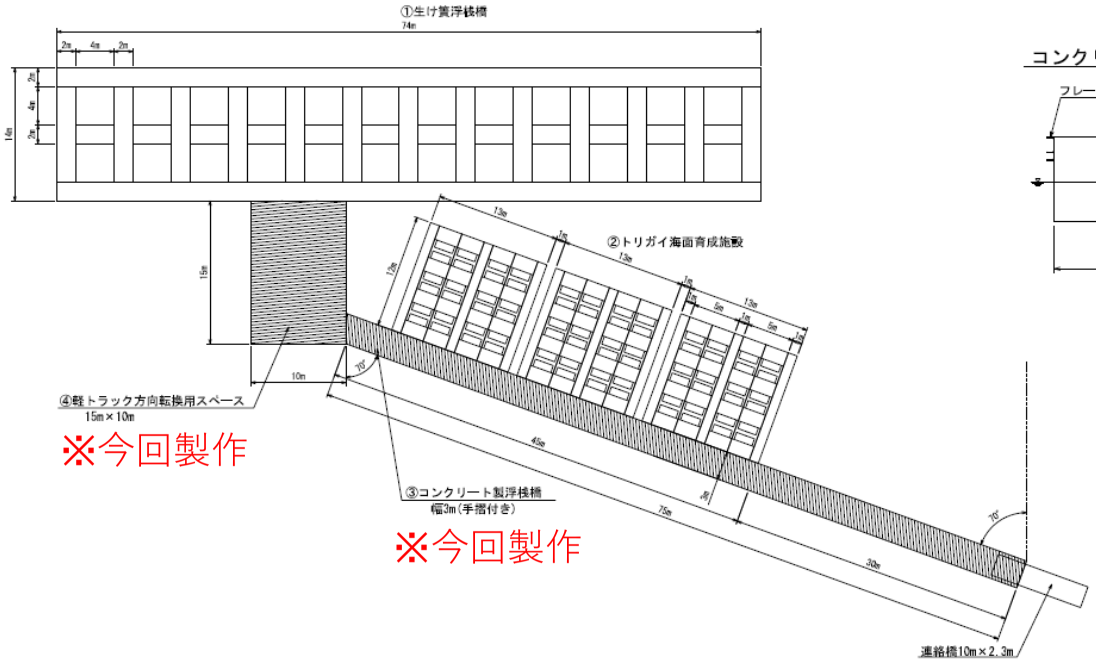


概略断面図　S=1:50


生け簀桟橋・トリガイ海面育成施設

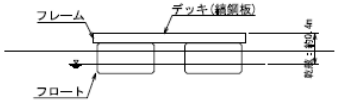

コンクリート製浮桟橋(通路部)

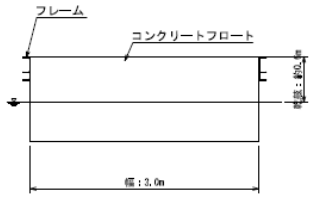

通路桟橋　浮桟橋ユニット配置図　S=1/300

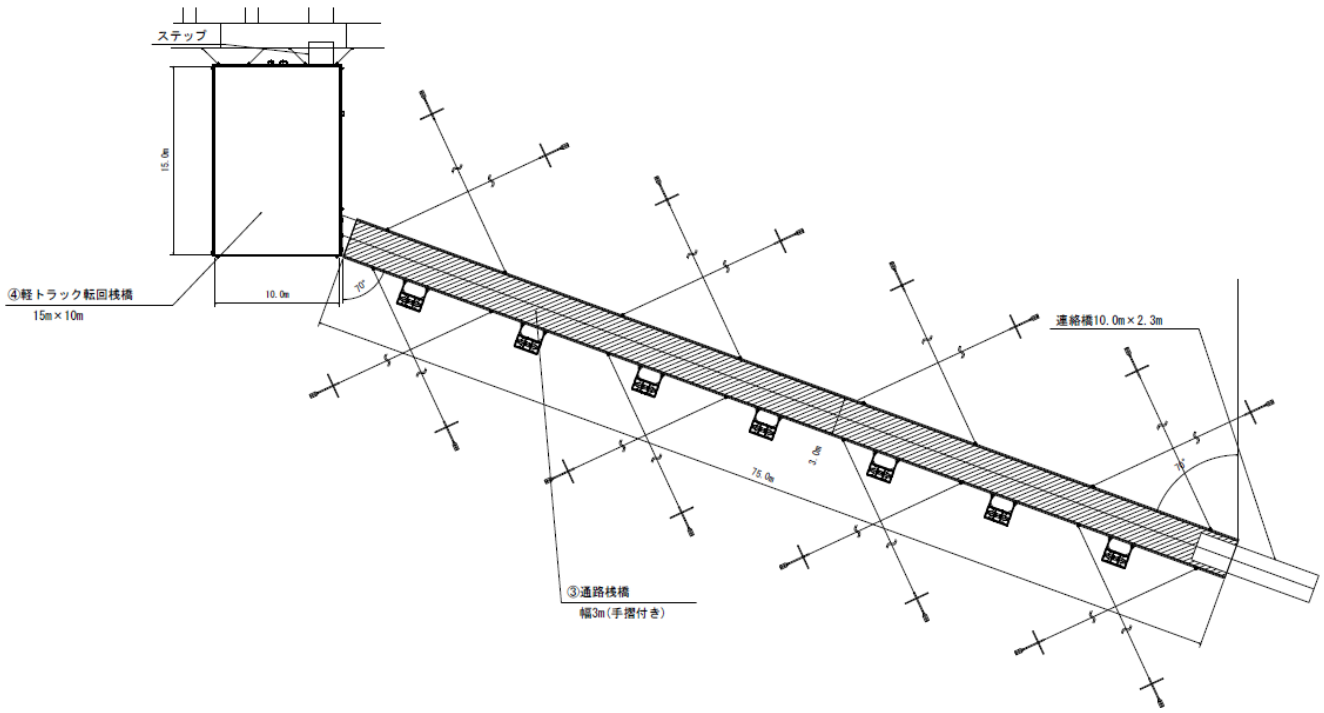


工事名	令和８年度 海面育成施設製作工事
工事番号	８気建第１号
施工箇所	東津市平小田原野　地先
図面種類	通路桟橋　浮桟橋ユニット配置図
縮　尺	1：300
図面番号	16　第之内　1


通路桟橋　構造図(1)


コンクリート浮桟橋構造説明図

Sc=1/40

（標準部）

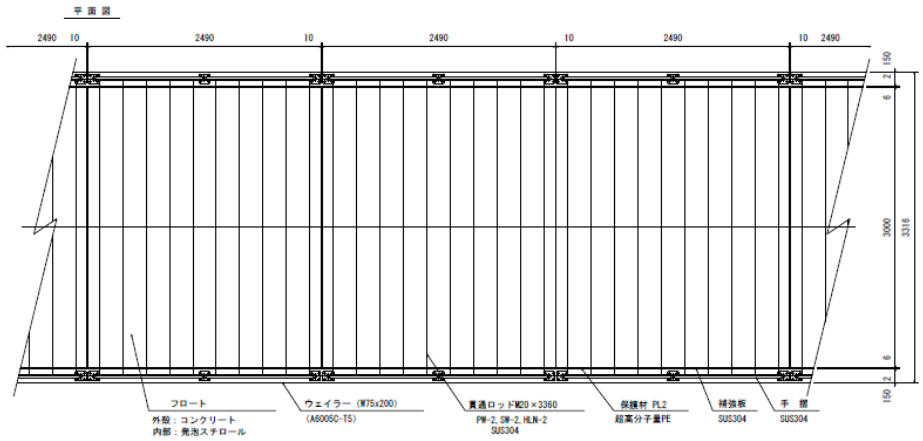


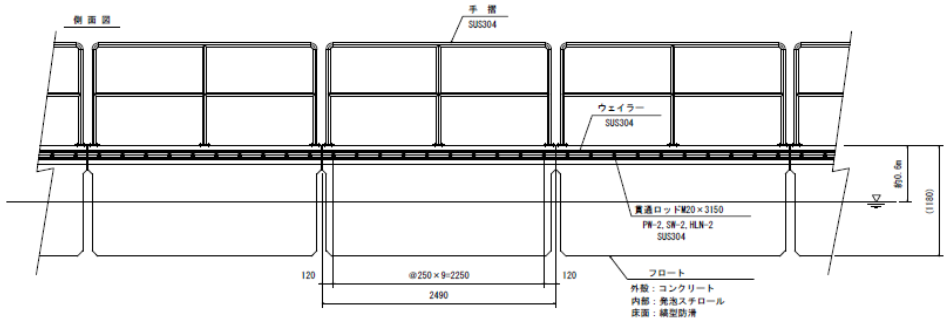

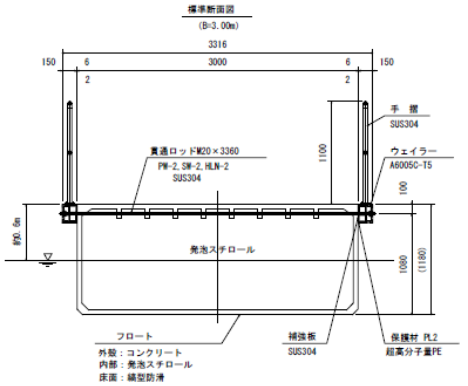

工事名	令和6年度 海面育成施設製作工事
工事番号	8建製第1号
施工箇所	宮津市字小田宿野　地先
図面種類	通路桟橋　構造図(1)
縮尺	1：40
図面番号	16　第之内　2

軽トラック転回桟橋　浮桟橋ユニット配置図　S=1/300

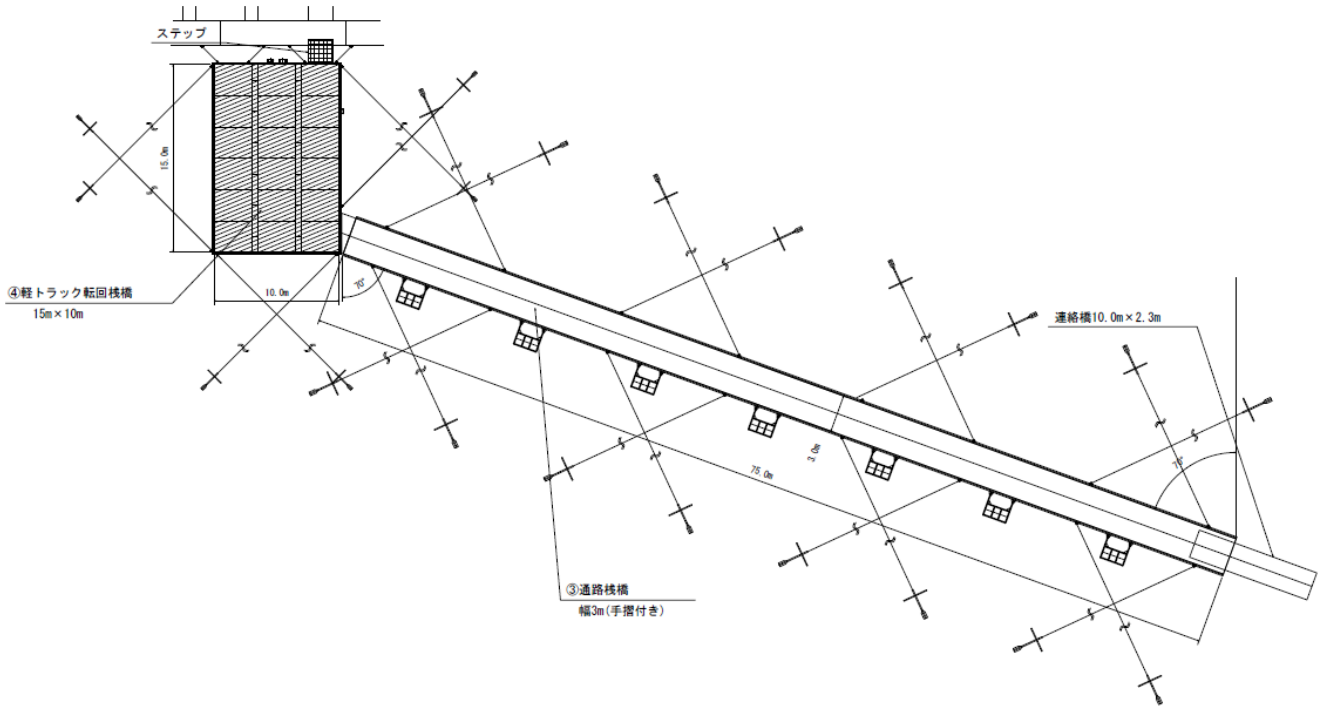


工事名	令和6年度 海面育成施設製作工事
工事番号	6建製第1号
施工箇所	青津市宇小田原野　地先
図面種類	軽トラック転回桟橋　浮桟橋ユニット配置図
縮尺	1：300
図面番号	16　第之内　10

軽トラック転回桟橋　構造図(1)


コンクリート浮桟橋構造説明図

Scale1/40

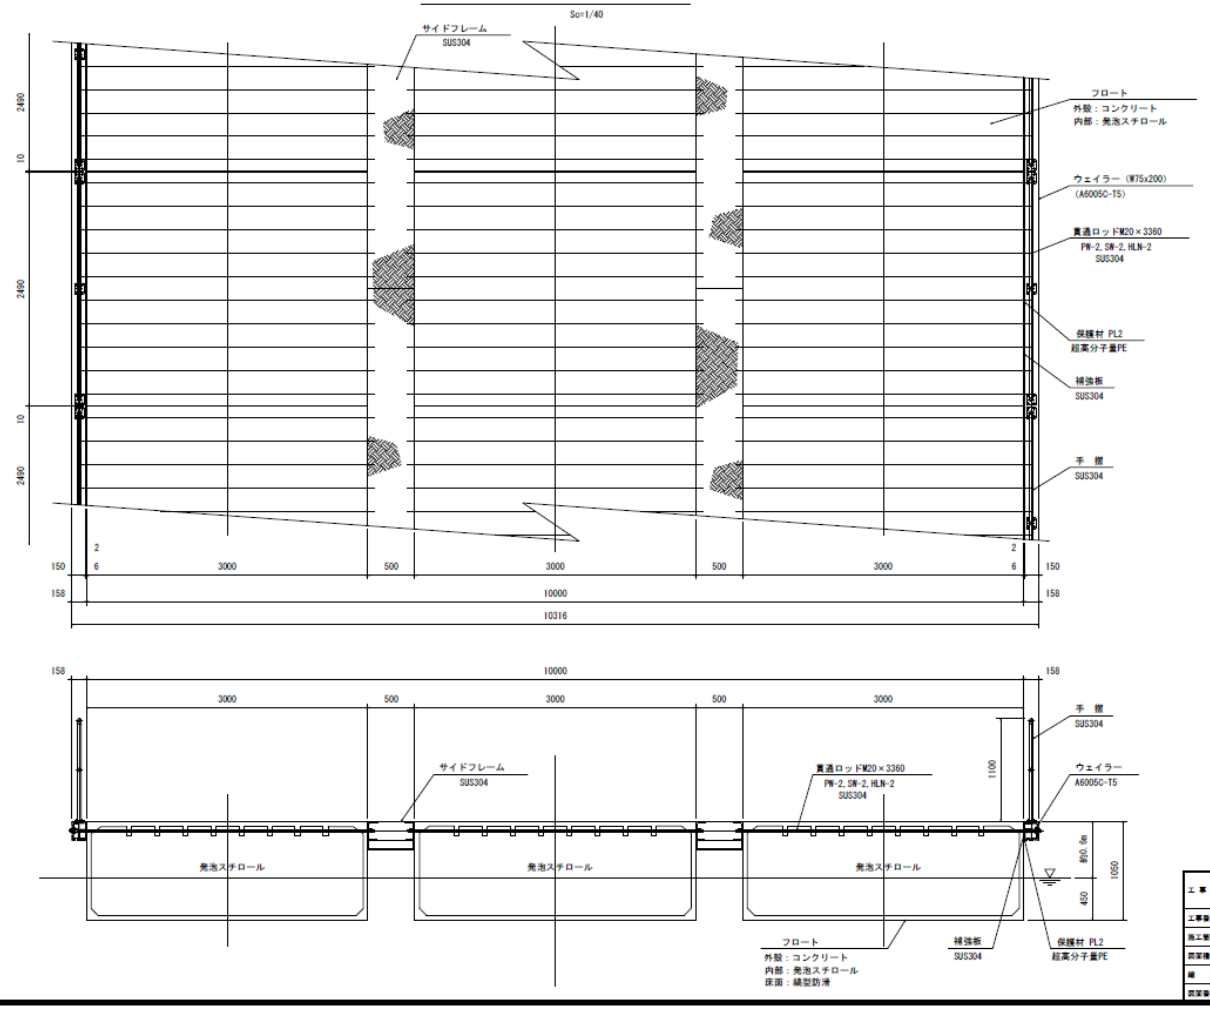

工事名	令和6年度 海面養殖施設製作工事
工事番号	6建関第1号
施工箇所	青津市字小田原野　地先
図面種類	軽トラック転回桟橋　構造図(1)
縮　尺	1:40
図面番号	16　第之内　1-1

着工前・現況

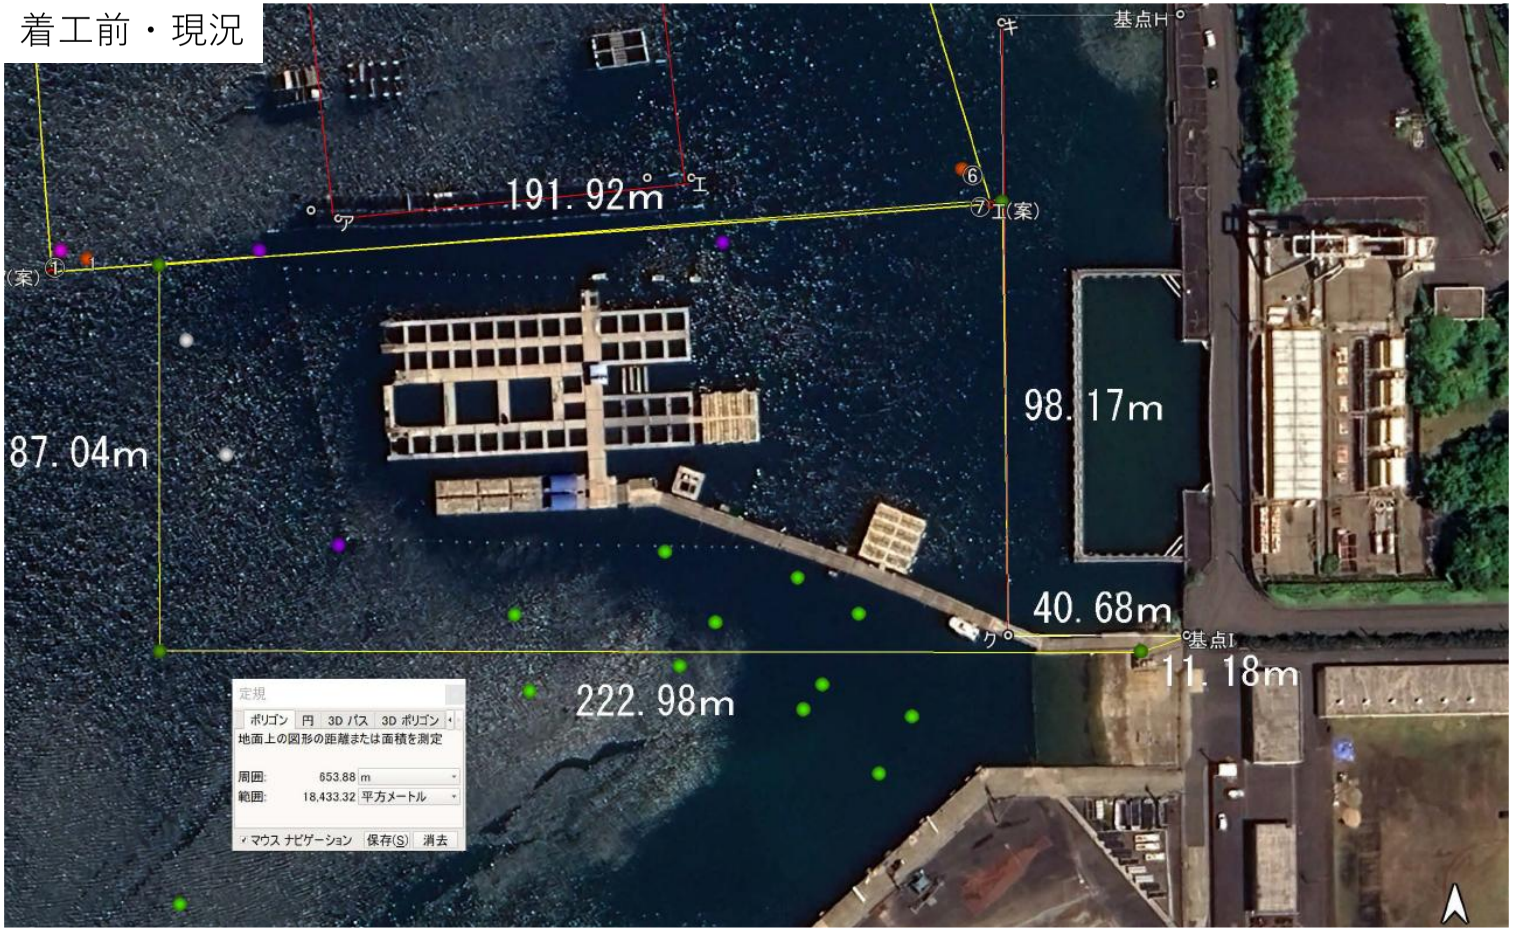
191.92m
87.04m
98.17m
40.68m
222.98m
11.18m
基点H
基点I
ア
イ
ウ
エ(案)
オ
カ
キ
(案)
定規
ポリゴン
円
3D パス
3D ポリゴン
地面上の図形の距離または面積を測定
周囲: 653.88 m
範囲: 18,433.32 平方メートル
マウス ナビゲーション
保存(S)
消去
Google Earth

第8号様式

参考見積書 / ~~入札書~~

税込額：171,600,000円

金　額	156,000,000円
事業名	令和8年度海面育成施設製作工事
工事場所	請負者製作工場内及び宮津市字小田宿野1029-3（京都府水産事務所内）

入札条件を承諾の上、上記のとおり入札します。

令和　8年　4月　22日

住所又は所在地　大阪府池田市豊島南2-176-1

商号又は名称　ゼニヤ海洋サービス株式会社

氏名又は名称　代表取締役社長　竹安　正

受任者氏名　鎌田　愛美

本店所在地：大阪府池田市

京都府　様

採用

令和8年4月24日
本件を本見積書として取扱うことを確認済。
（職・氏名）
担当研究員　谷本尚史

契約決定日
令和8年4月24日

採用決定金額
金[redacted]円