

様式4の1（一般競争入札）

抽出事案説明書

発注機関名：水産事務所

工事名	令和7年度海面育成施設製作工事
工事概要	トリガイ海面育成施設（製作） 3面
入札参加資格及びその資格を設定した理由	<p>京都府建設工事競争入札参加資格者 認定業種：鋼構造物工事 認定等級：資格有 施工実績：平成22年度以降完工の海面における鋼構造物工事の製作実績を有するもの 上記設定理由：水産物育成用の鋼構造物は特殊であることから、施工実績を求めることとした。</p> <p>入札参加可能業者数 13者</p>
入札参加資格があると認められた業者数 （申込業者数）	1者（1者）
入札参加資格がないと認められた業者数とその理由	該当なし
入札経過	<p>入札公告 令和7年10月15日 資料配付 令和7年10月15日～10月22日 申請受付 令和7年10月15日～10月22日 申請者数 1者 確認通知 令和7年10月24日 開札・保留通知 令和7年10月30日 入札者数 1者</p> <p>落札者 ゼニヤ海洋サービス株式会社 代表取締役社長 竹安 正</p> <p>落札金額 137,500,000円（税込） 予定価格 137,787,100円（税込） 最低制限価格（又は低入札調査基準価格） ー円（税込） 落札率 99.8%（予定価格事後公表）</p>


説 明 資 料

1 工事概要

- 1 工 事 名 令和7年度海面育成施設製作工事
- 2 工事番号 7競緊第1号
- 3 工事場所 製作：請負者製作工場
搬入場所：宮津市小田宿野 1029-3（京都府水産事務所内）
- 4 工事期間 契約日又は契約日の翌日から令和8年3月19日まで
- 5 目 的 老朽化による破損が激しい海面育成施設において、高品質な二枚貝種苗の生産を行うとともに、停電等への非常時対応体制を備えた施設とするため、整備を行うものである。
- 6 工事概要 トリガイ海面育成施設（製作） 3面

2 位置図、平面図、一般図、標準断面図等

位置図 (令和7年度 海面育成施設製作工事)

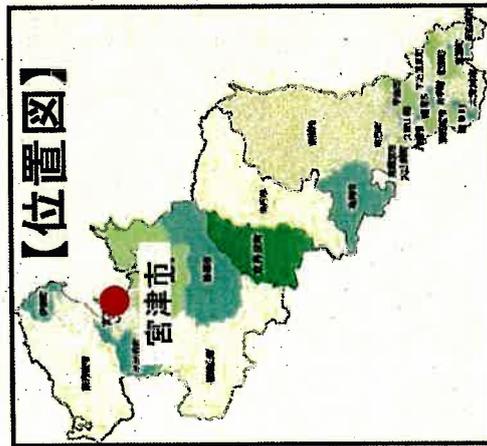


地理院地図
GSI Maps



①生け貫浮桝橋 全体平面図 S=1/300


②トリガイ海面育成施設

③トリガイ海面育成施設：今回対象施設

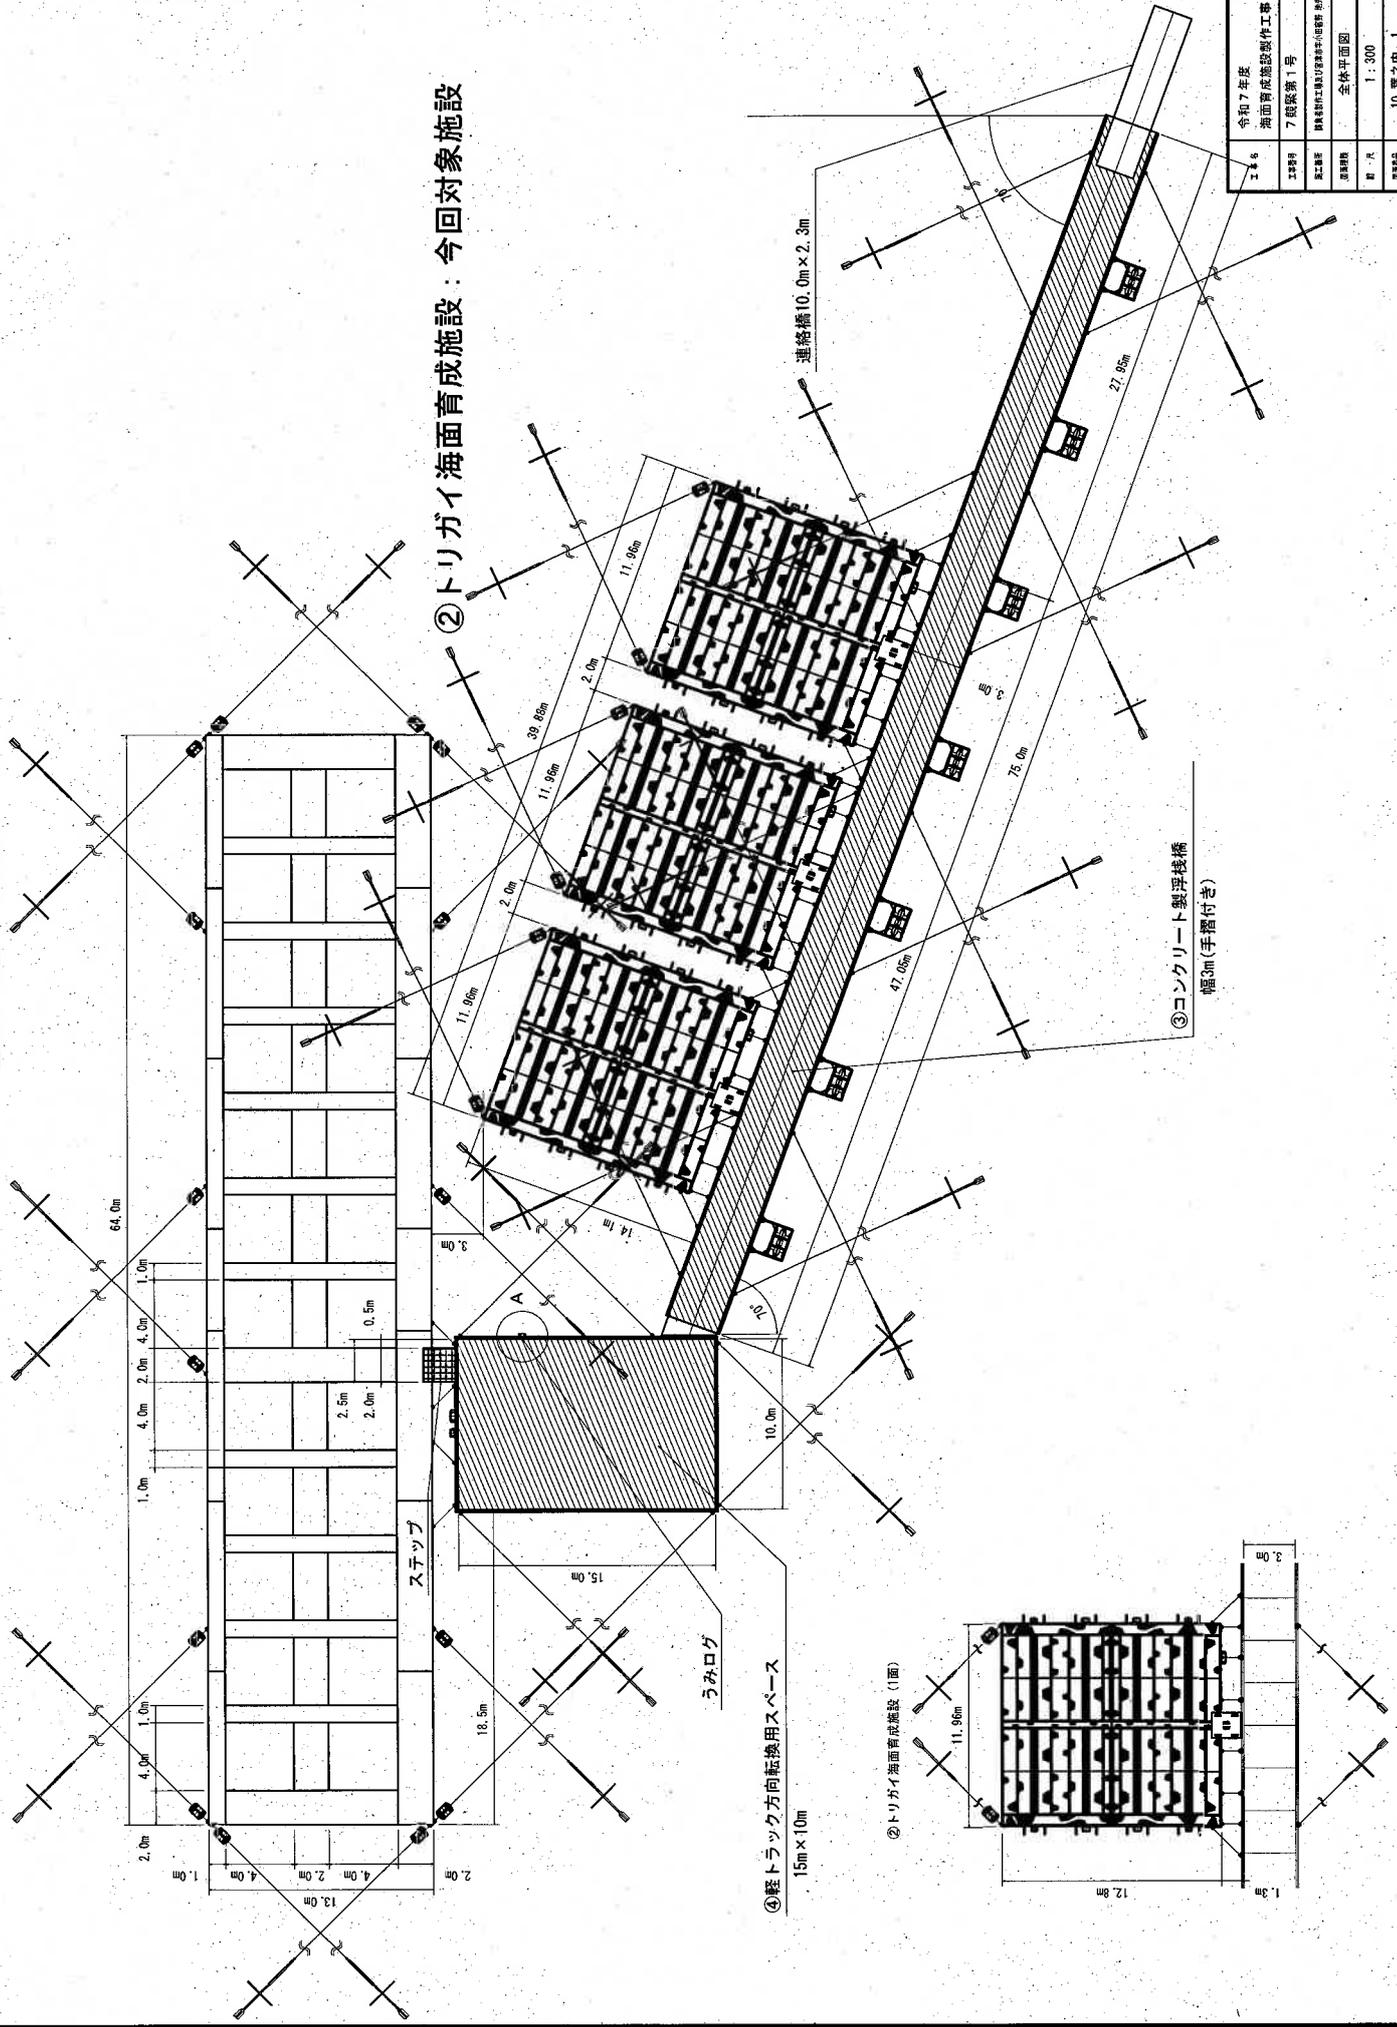

令和7年度	海面育成施設整備工事
工事番号	7 船渠第1号
記載箇所	船渠整備工事の附属施設(浮桝橋)
図面種類	全体平面図
縮尺	1:300
図面枚数	10 葉之内 1

トリガイ海面育成施設 全体平面図 S=1/120

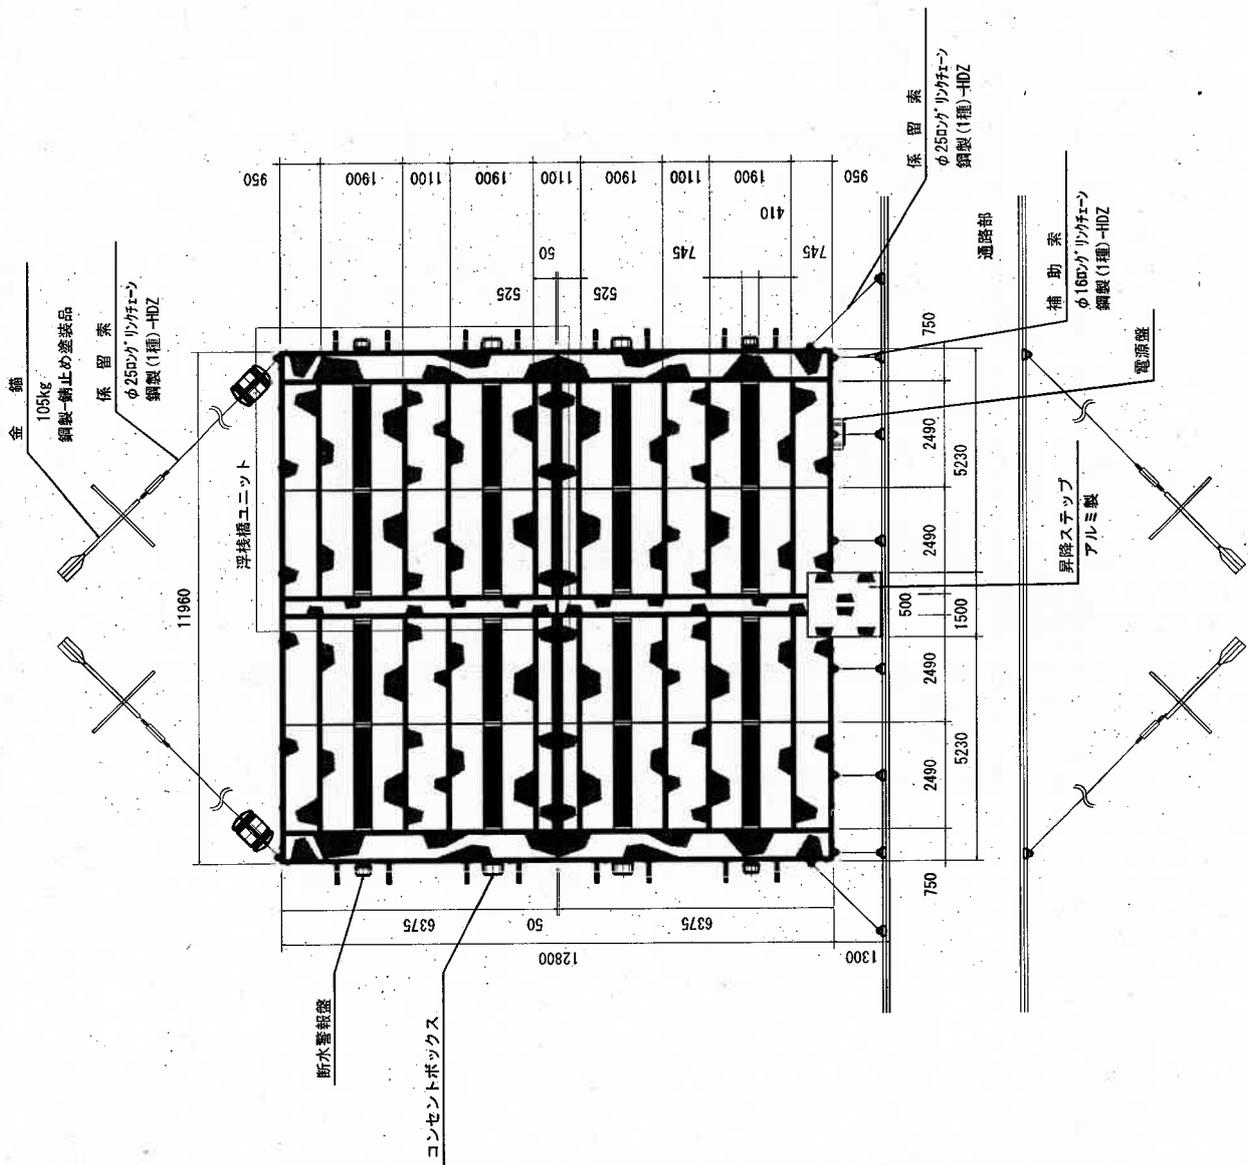


工事名	令和7年度 海面育成施設製作工事
工事番号	7 施設第1号
施工箇所	千葉県千葉市美浜区新堀 施設
図面種類	トリガイ海面育成施設 全体平面図
縮尺	1:120
図面枚数	10 枚之内 2


トリガイ海面育成施設 浮棧橋ユニット詳細図

S=1/40


側面図

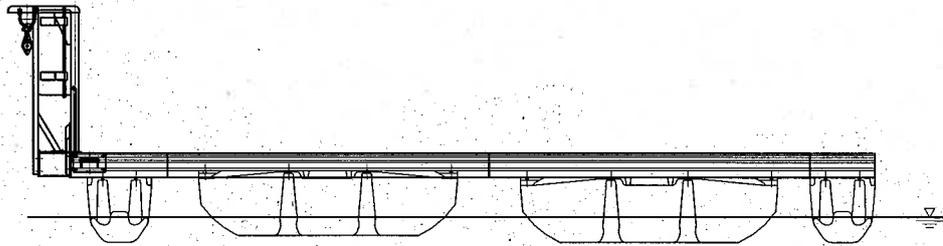

平面図

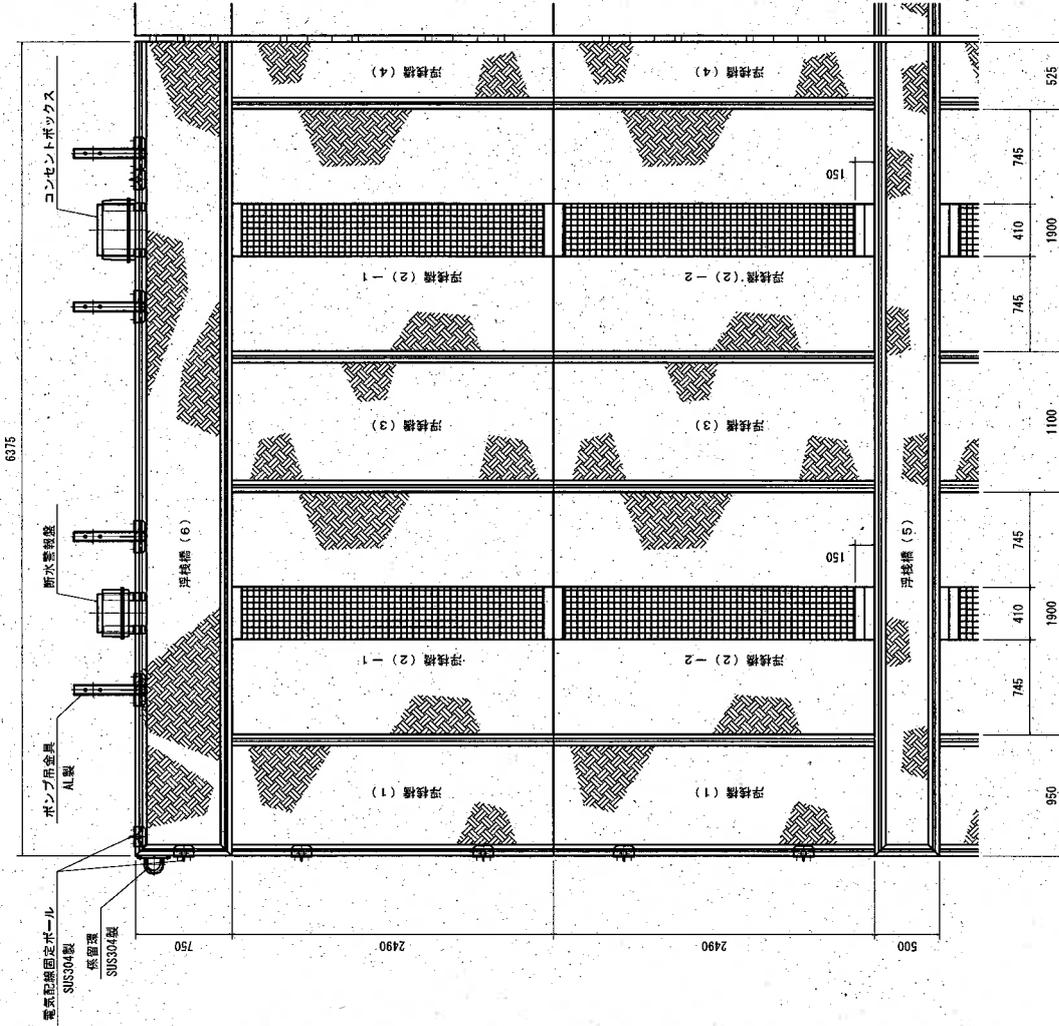


断面図

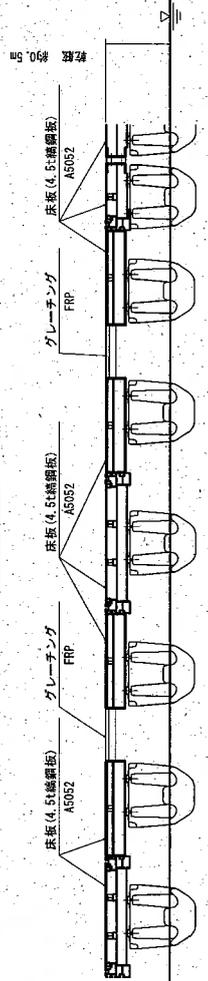

工事名	令和7年度 海面育成施設製作工事
工事番号	7期築第1号
加工箇所	鋼橋脚に設置される浮棧橋中央部等部分
図面種類	トリガイ海面育成施設 浮棧橋ユニット詳細図
縮尺	1:40
図数	10葉之内 3

2 (3) 現況写真

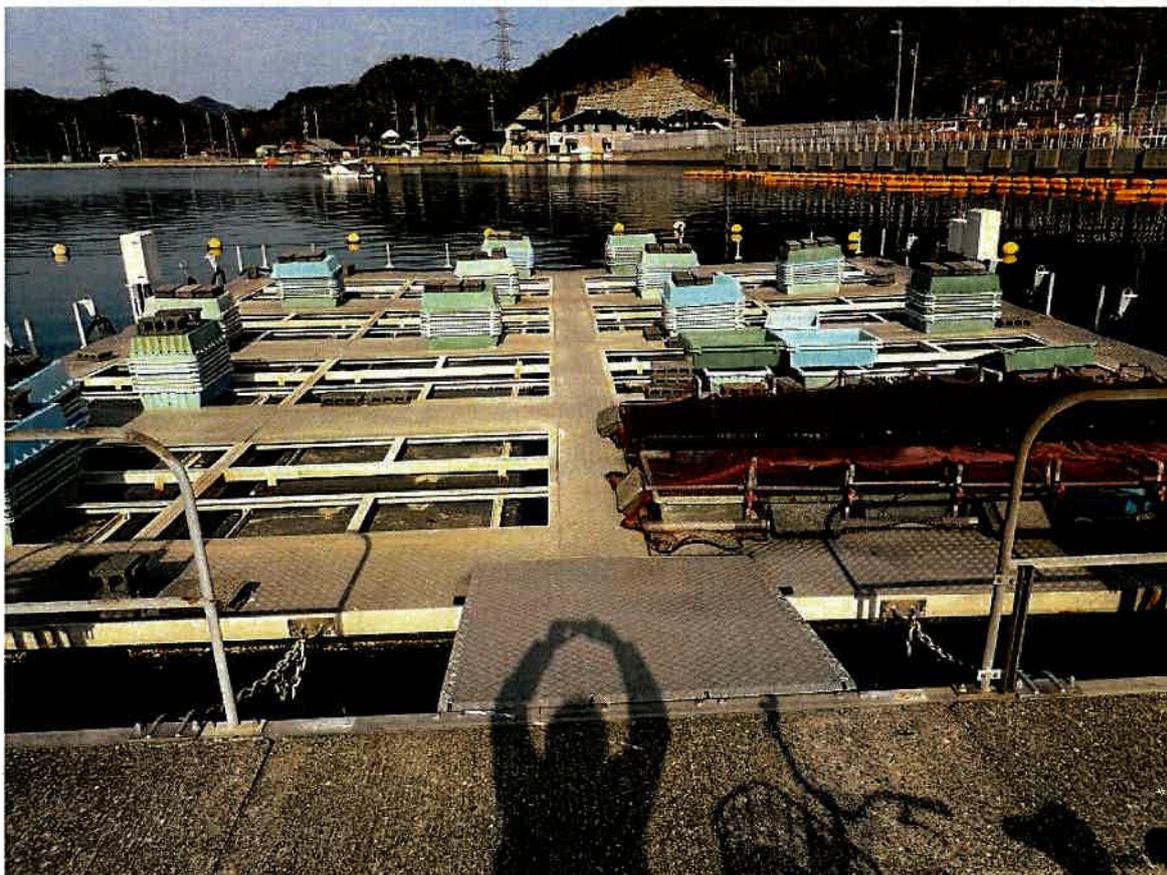

一般競争入札の実施について

令和7年度海面育成施設製作工事の工事請負契約について、地方自治法（昭和22年法律第67号）第234条の規定により、次のとおり一般競争入札を実施する。

令和7年10月15日

京都府水産事務所長 栗屋 克彦

1 入札に付する事項

- (1) 工事名 令和7年度海面育成施設製作工事
- (2) 工事番号 7競緊第1号
- (3) 工事場所 (製作) 請負者製作工場
(搬入場所) 宮津市字小田宿野 1029-3 (京都府水産事務所内)
- (4) 工事概要 トリガイ海面育成施設 (製作) 3面
- (5) 工事期間 契約日又は契約日の翌日から令和8年3月19日

- ### 2 契約条項を示す場所及び契約に関する事務を担当する組織の名称、所在地等
- 〒626-0052 宮津市字小田宿野 1029-3
京都府水産事務所研究課 (京都府農林水産技術センター海洋センター研究部)
電話番号 (0772) 25-3080
ファクシミリ番号 (0772) 22-3289

3 入札に参加する者に必要な資格

許可の種類	京都府の建設工事競争入札参加資格者 (業種：鋼構造物工事業に係る建設業の許可)
認定業種	鋼構造物工事
認定等級	資格有り
総合点	—
営業所所在地	—
施工実績	国、地方公共団体、地方公社、地方独立行政法人又は公共工事の入札及び契約の適正化の促進に関する法律（平成12年法律第127号）第2条第1項に規定する法人が発注する工事で、平成22年度以降に完工した海面における鋼構造物の製作工事の実績を有するもの（元請、下請問わない）
配置予定技術者	—
その他	—

4 入札参加資格確認申請時の提出書類

- (1) 一般競争入札参加資格審査申請書（第1号様式）
- (2) 一般競争入札参加資格審査確認資料（第2号様式～第4号様式）

5 入札手続等

手 続 等	期 間 ・ 期 日 ・ 期 限 等
入札参加資格確認申請書等の配布期間	令和7年10月15日(水)から 令和7年10月22日(水)正午まで
入札参加資格確認申請書等の受付期限	令和7年10月22日(水)午後4時まで
質問の受付	申請書等に関する質問 令和7年10月20日(月)正午まで 設計図書等に関する質問 令和7年10月24日(金)正午まで
回答の閲覧等	申請書等に関する回答 : 随時 設計図書等に関する回答 : 令和7年10月28日(火)まで
入札及び開札の日時、場所等	令和7年10月30日(木)午前11時 京都府水産事務所 3階 研修室 (宮津市字小田宿野1029-3) 【郵送による場合の入札書の提出期限、提出先等】 (1) 提出期限 令和7年10月29日(水) (2) 提出先 2に同じ

6 落札者の決定方法

京都府会計規則(昭和52年京都府規則第6号)第145条の規定により作成された予定価格の制限の範囲内で最低の価格をもって入札をした者を落札者とする。

7 その他

詳細は別途入札説明書による。

入札結果報告書

工 事 名	令和7年度海面育成施設製作工事		
工 事 場 所	請負者製作工場内及び宮津市小田宿野「1029-3（京都府水産事務所内）」		
予 定 価 格	137,787,100	円	契約期間
入札書比較価格	125,261,000		
			着工 契約日又は契約日の翌日 完成 令和8年3月19日

上記の工事について、下記のとおり入札を執行しましたので、その結果を報告します。

令和 7 年 10 月 30 日

契約担当者 様

入札担当者

京都府水産事務所長 粟屋 克彦

入 札 場 所		京都府水産事務所 3階・第2会議室			
入 札 日 時		令和 7 年 10 月 30 日 午前 11 時 00 分			
第1回（入札）		第2回（入札）		入 札 者	摘 要
順位	金 額	順位	金 額		
1	125,600,000 円	1	125,000,000 円	ゼニヤ海洋サービス株式会社 大阪府池田市	137,500,000 円
	円		円		
	円		円		
	円		円		
	円		円		
	円		円		
	円		円		
	円		円		

※上記金額に100分の10に相当する額を加算した金額（当該金額に千円未満の端数があるときは、その端数を切り捨てた額）が会計法上の落札金額である。

