


野田川 改良復旧計画 (平面図)

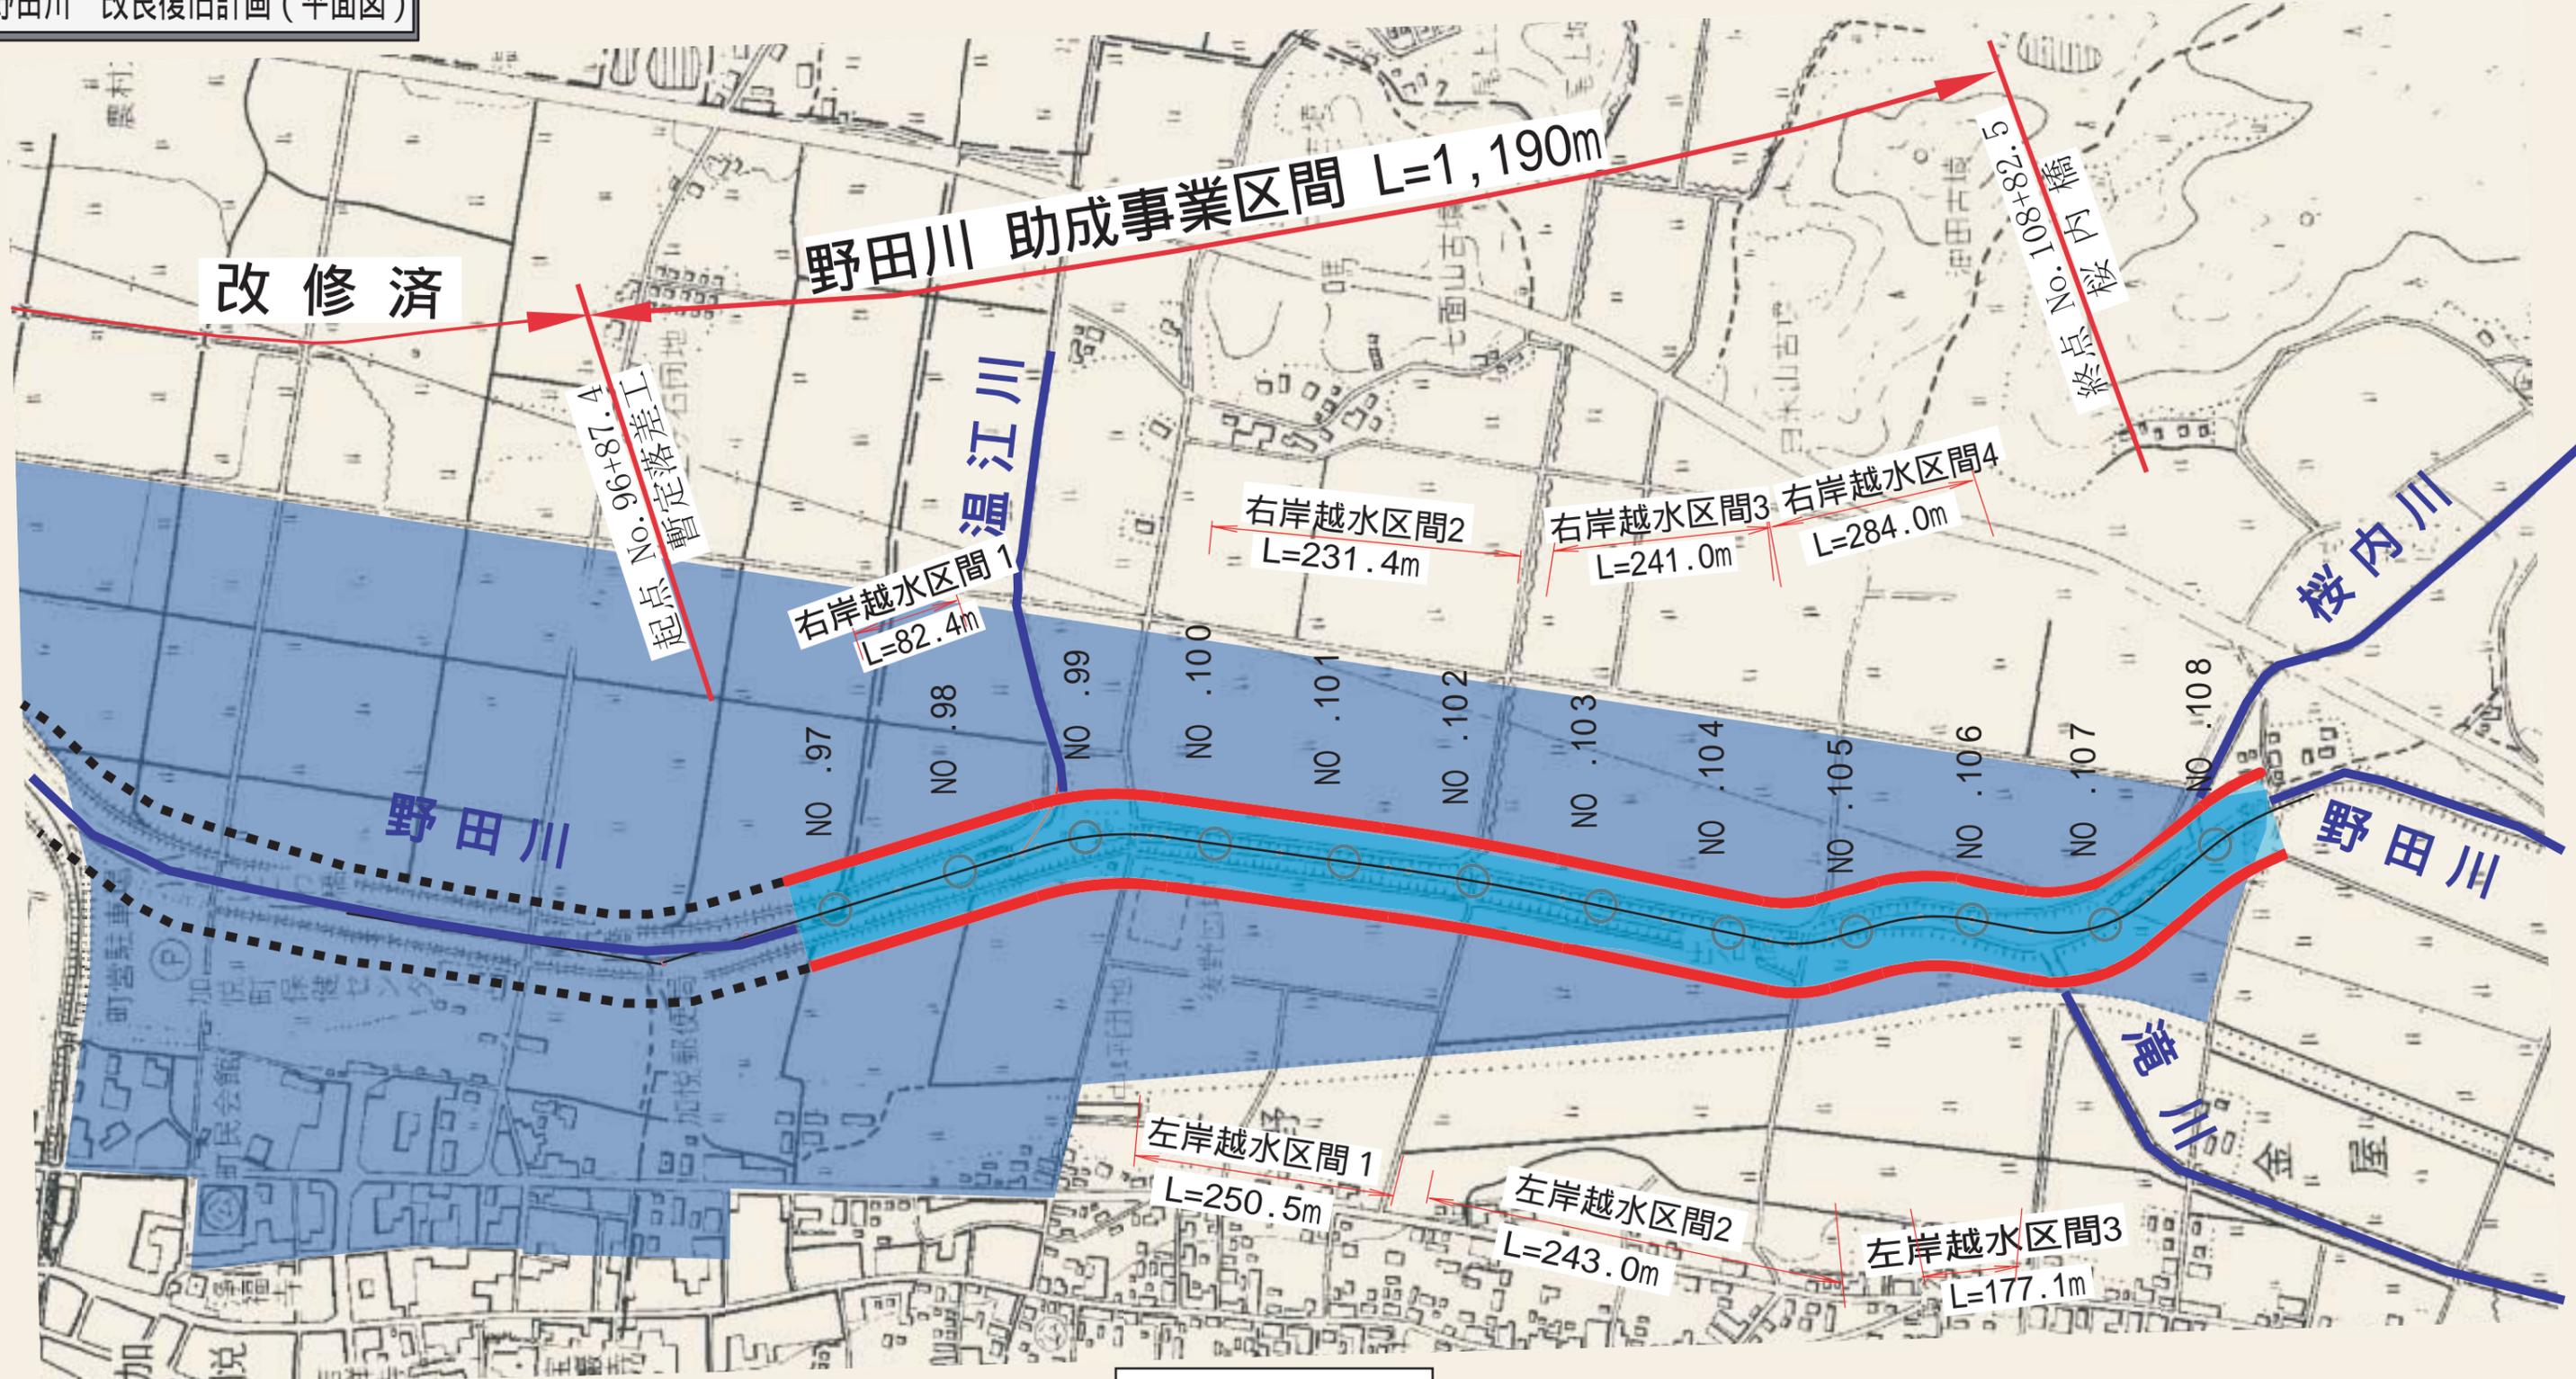

標準横断面図

